



ZONE CONCERNEE PAR LES TRAVAUX

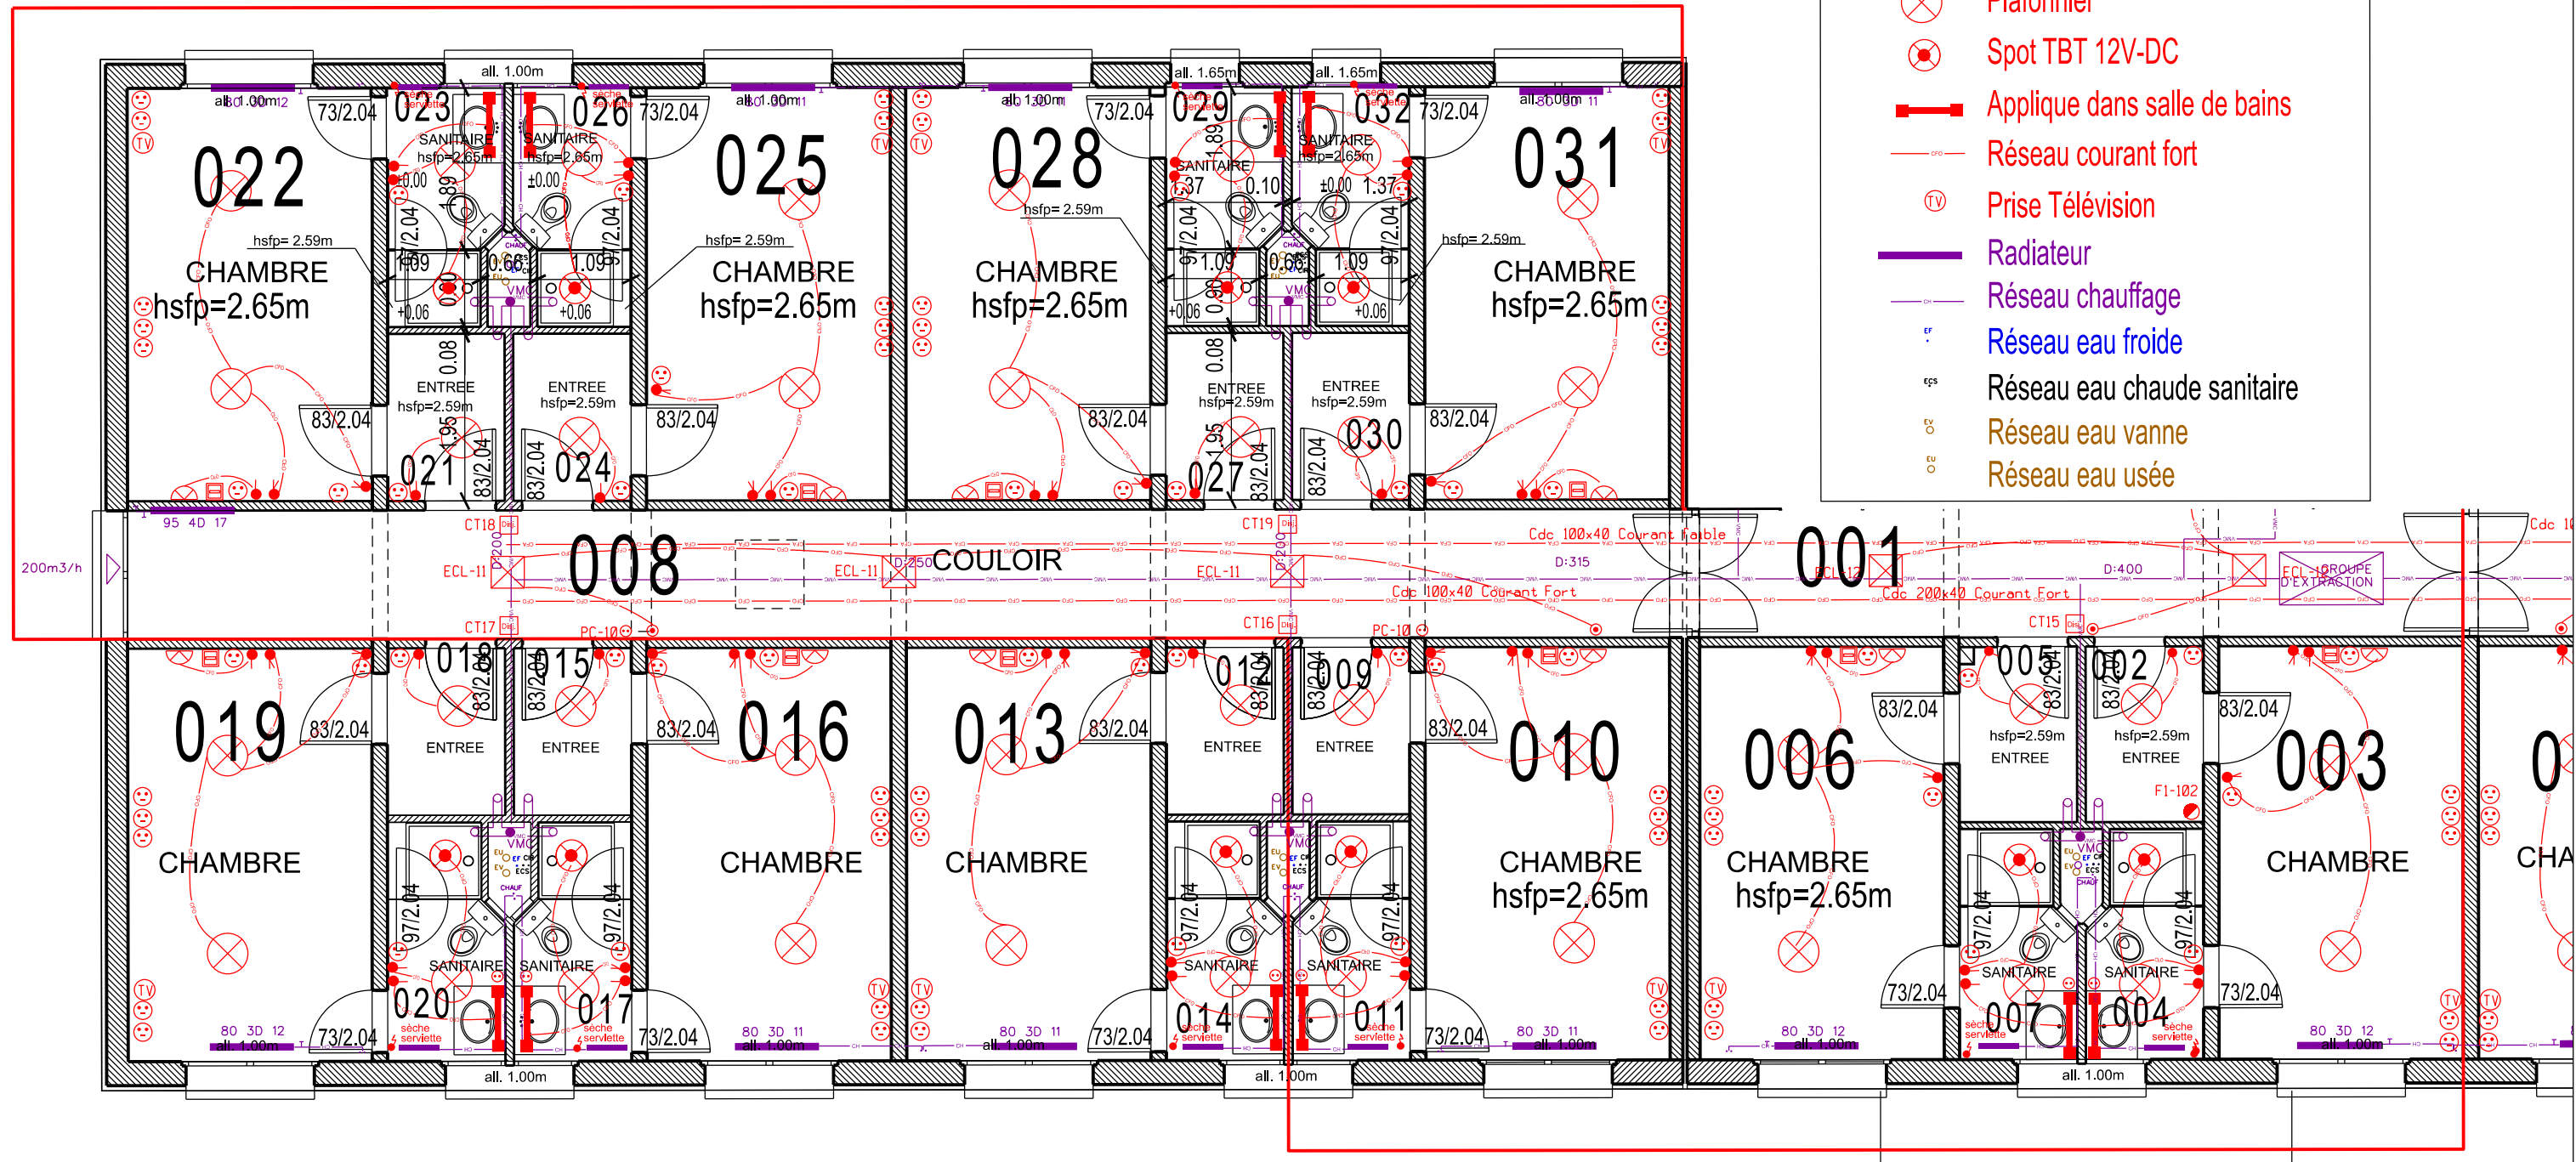

LEGENDE

- Disjoncteur
- Prise de courant 2P +T+16A
- Prise de courant USBC
- Térupteur
- Interrupteur simple
- Interrupteur va-et-vient
- Applique
- Plafonnier
- Spot TBT 12V-DC
- Applique dans salle de bains
- Réseau courant fort
- Prise Télévision
- Radiateur
- Réseau chauffage
- Réseau eau froide
- Réseau eau chaude sanitaire
- Réseau eau vanne
- Réseau eau usée

NIVEAU 01

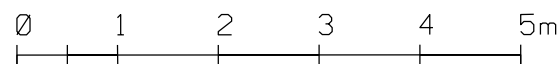

SID Nord Est  USID de Strasbourg Haguenau Colmar	Chargé d'affaires : Sébastien LANDAIS Tél : 03.90.23.27.07	ILLKIRCH-GRAFFENSTADEN (67) Quartier LECLERC Bâtiment 0004 Adaptation de l'infrastructure de 16 chambres D'hébergement du rez-de-chaussé et du 1er étage	Nom du fichier : 670218006Q_0004_N_01_FUT.dgn		 MINISTÈRE DES ARMÉES ET DES ANCIENS COMBATTANTS Liberté Égalité Fraternité			
	Dessiné par : Corinne GERALDES		 Service d'Infrastructure de la Défense	Numéro d'opération : Ident.Operation				
	Chef de l'USID de Strasbourg-Haguenau-Colmar L'ingénieur en chef de 2ème classe Rémy BREGERE		DOSSIER DE CONSULTATION DES ENTREPRISES			Date avril 2026	Indice Ind	N° Ordre 0707
	Echelle : 1/75ème		PLAN PARTIEL DU 1ER ETAGE ETATFUTUR RESEAUX			 Secrétariat général pour l'administration		