



ZONE CONCERNEE PAR LES TRAVAUX

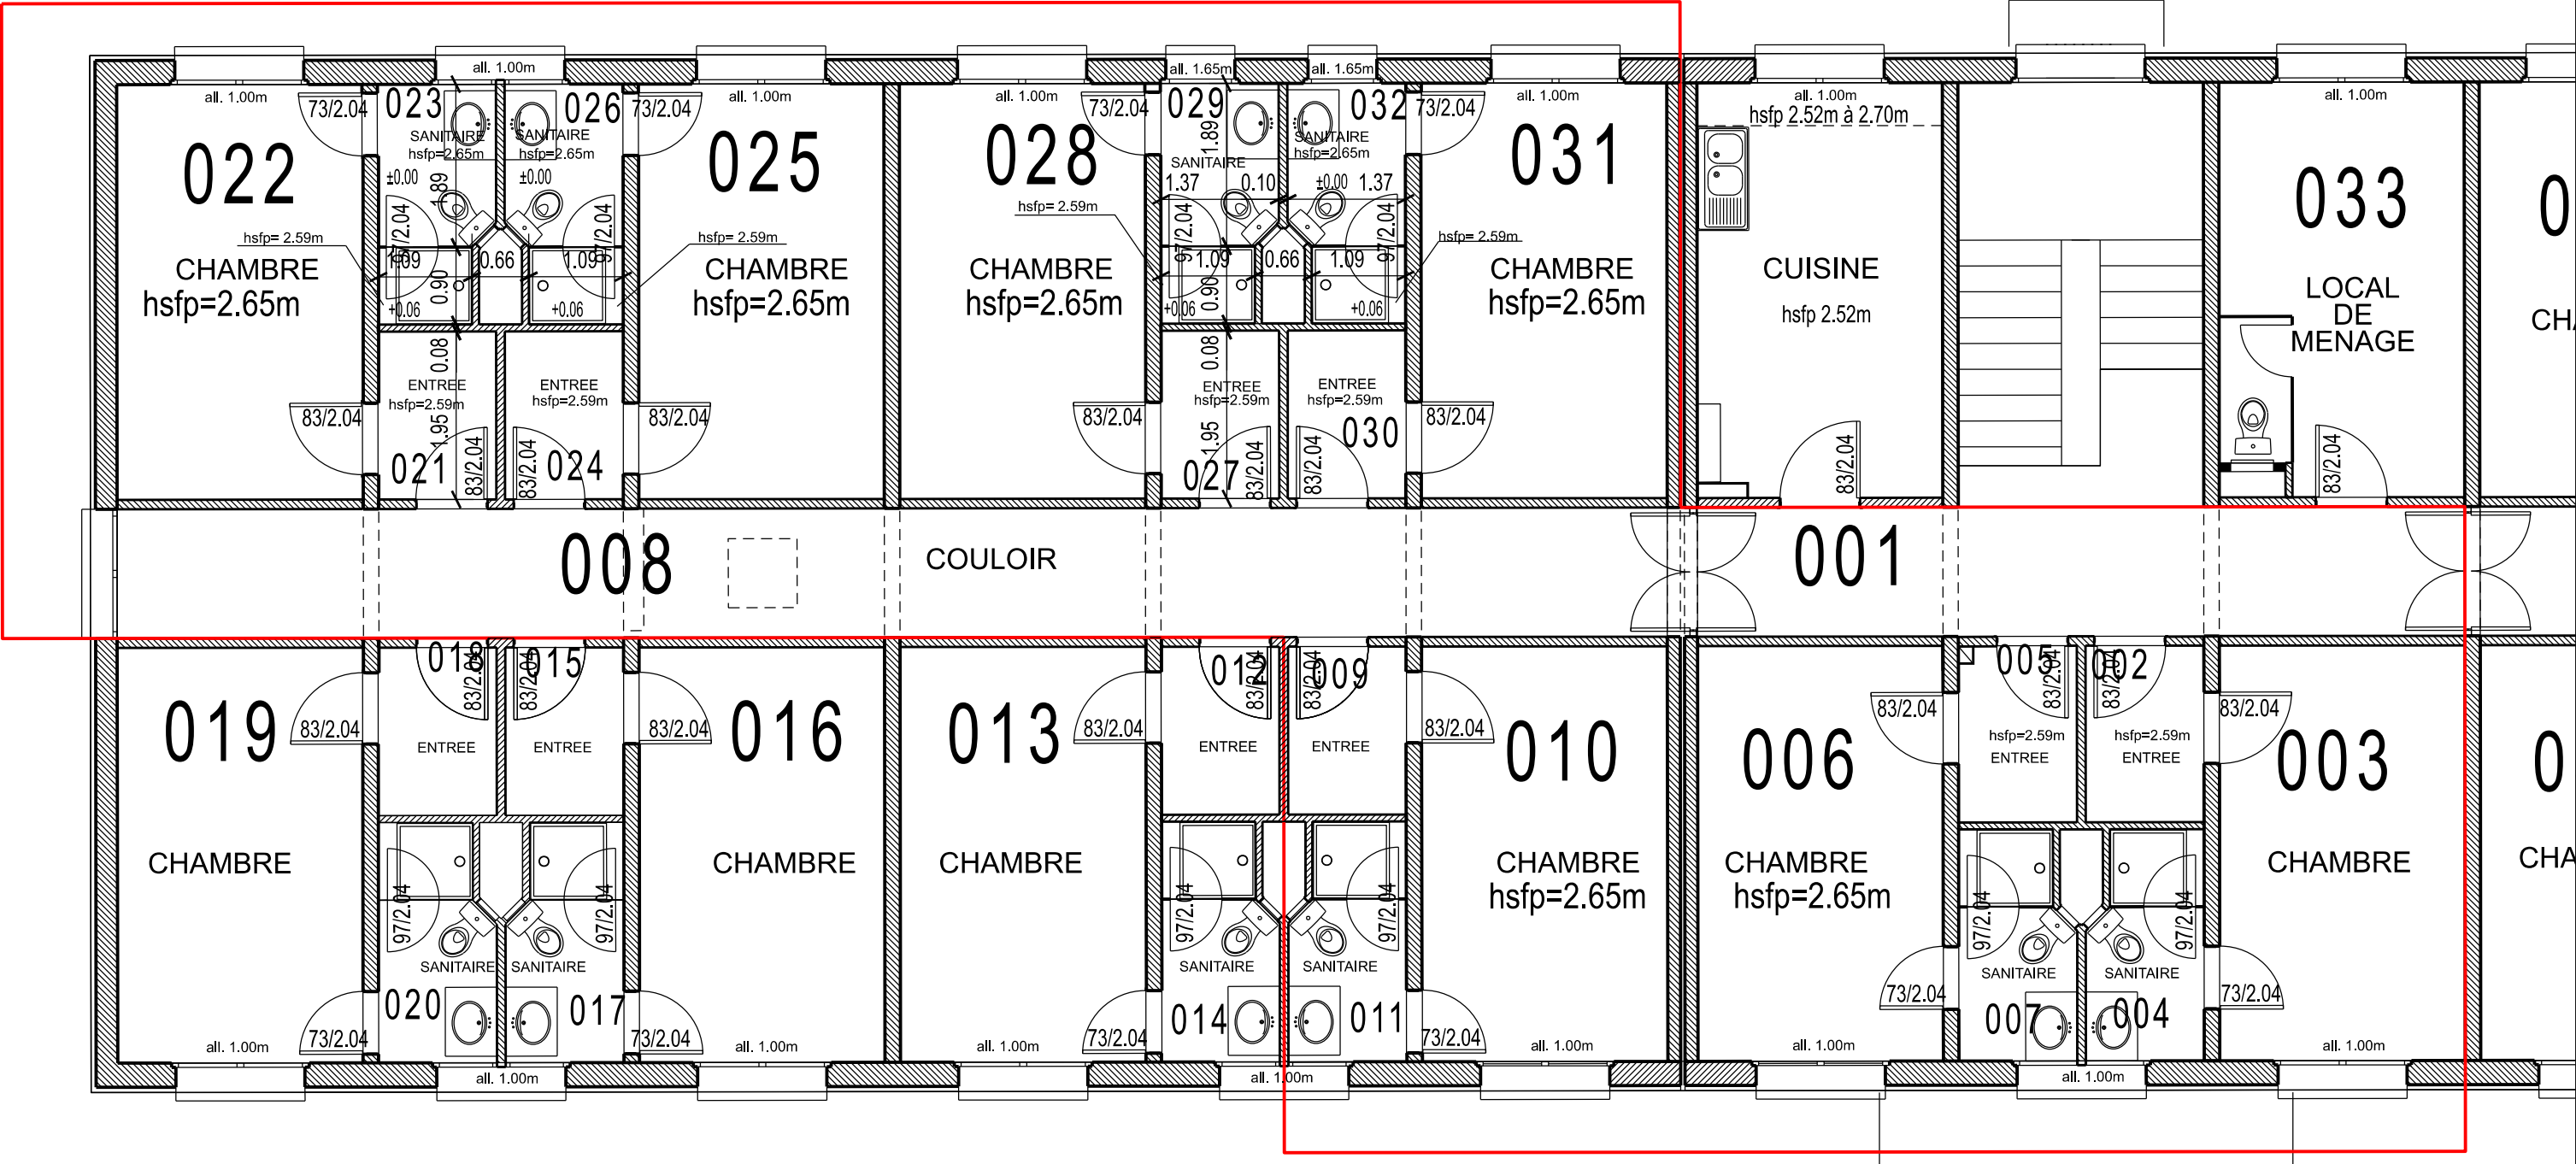

NIVEAU 01

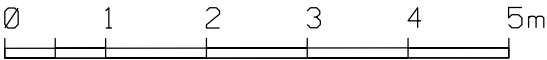

Nota: les cotations sont données à titre indicatif

 USID de Strasbourg Haguenau Colmar	Chargé d'affaires : Sébastien LANDAIS Tél : 03.90.23.27.07	ILLKIRCH-GRAFFENSTADEN (67) Quartier LECLERC Bâtiment 0004 Adaptation de l'infrastructure de 16 chambres D'hébergement du rez-de-chaussé et du 1er étage	Nom du fichier : 670218006Q_0004_N_01_FUT.dgn			 MINISTÈRE DES ARMÉES ET DES ANCIENS COMBATTANTS <i>Liberté Égalité Fraternité</i>
	Dessiné par : Corinne GERALDES		SiD Service d'Infrastructure de la Défense Numéro d'opération : Ident.Operation			
	Chef de l'USID de Strasbourg-Haguenau-Colmar L'ingénieur en chef de 2ème classe Rémy BREGERE		PLAN PARTIEL DU 1ER ETAGE ETATFUTUR Date avril 2026 Indice Ind N° Ordre 05/07			
		DOSSIER DE CONSULTATION DES ENTREPRISES				 SGA Secrétariat général pour l'administration
		PLAN PARTIEL DU 1ER ETAGE ETATFUTUR				
		Echelle : 1/75ème				