
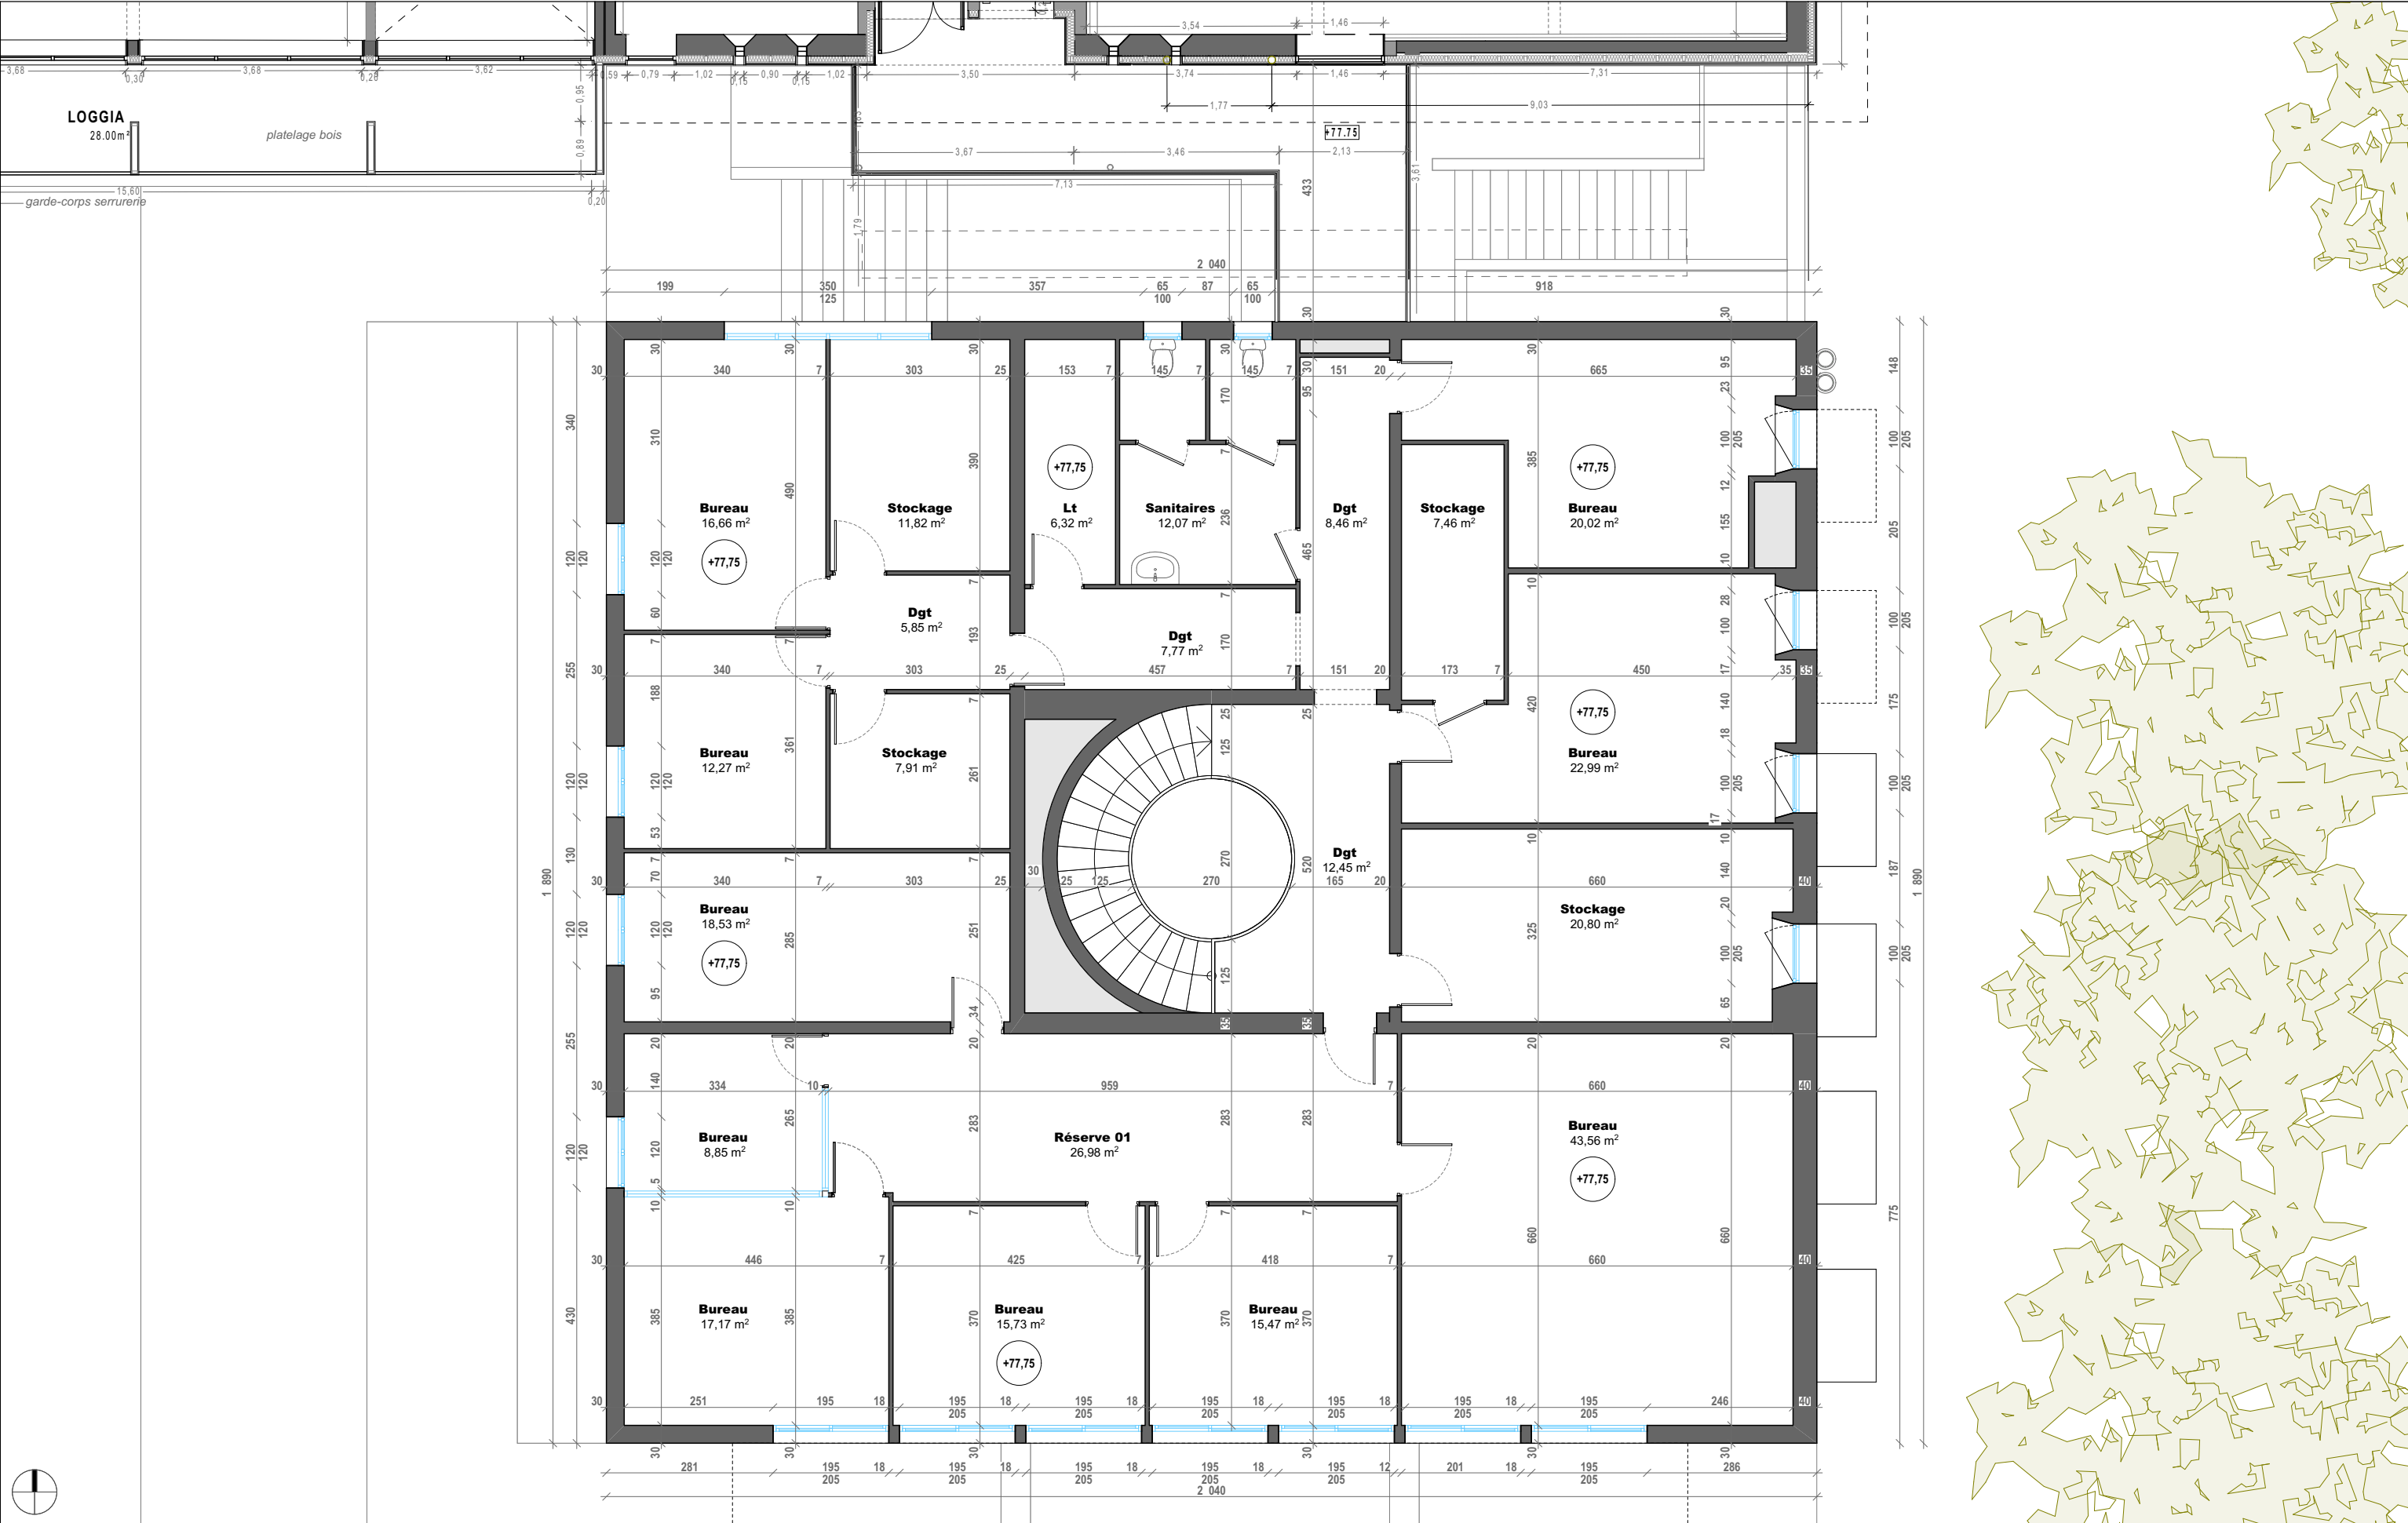


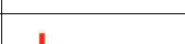

Réhabilitation de la "Maison du Méridien" sur le site Le Verrier à Marseille																						
MAITRE D'OUVRAGE			GROUPEMENT							N°aff. 25001		DOSSIER PRO - PRO				1:100						
	AIX MARSEILLE UNIVERSITE 58, Boulevard Charles Livon 13007 MARSEILLE			FLUIDES CONSEIL & INGENIERIE 17, Boulevard Augustin Cieussa 13007 MARSEILLE			MAP ARCHITECTURE 4, Place Sadi-Carnot 13002 MARSEILLE			LANGLOIS ETUDES INGENIERIE 650, Chemin de l'Aumône Vieille 13400 AUBAGNE			SOCIETE C CONSEIL 20, Lot Le Puy des Lauriers 13080 AIX EN PROVENCE		Visa			Echelle				
															Associé-RTA			ETAT DES LIEUX - Plan r+1			PRO.10	
															Visa: KRAS			N° du plan			B	
															01/03/2026			AMU1			PRO	JFAN
													Date	Projet	Phase	Auteur	Emetteur		Niveau	Etage		