


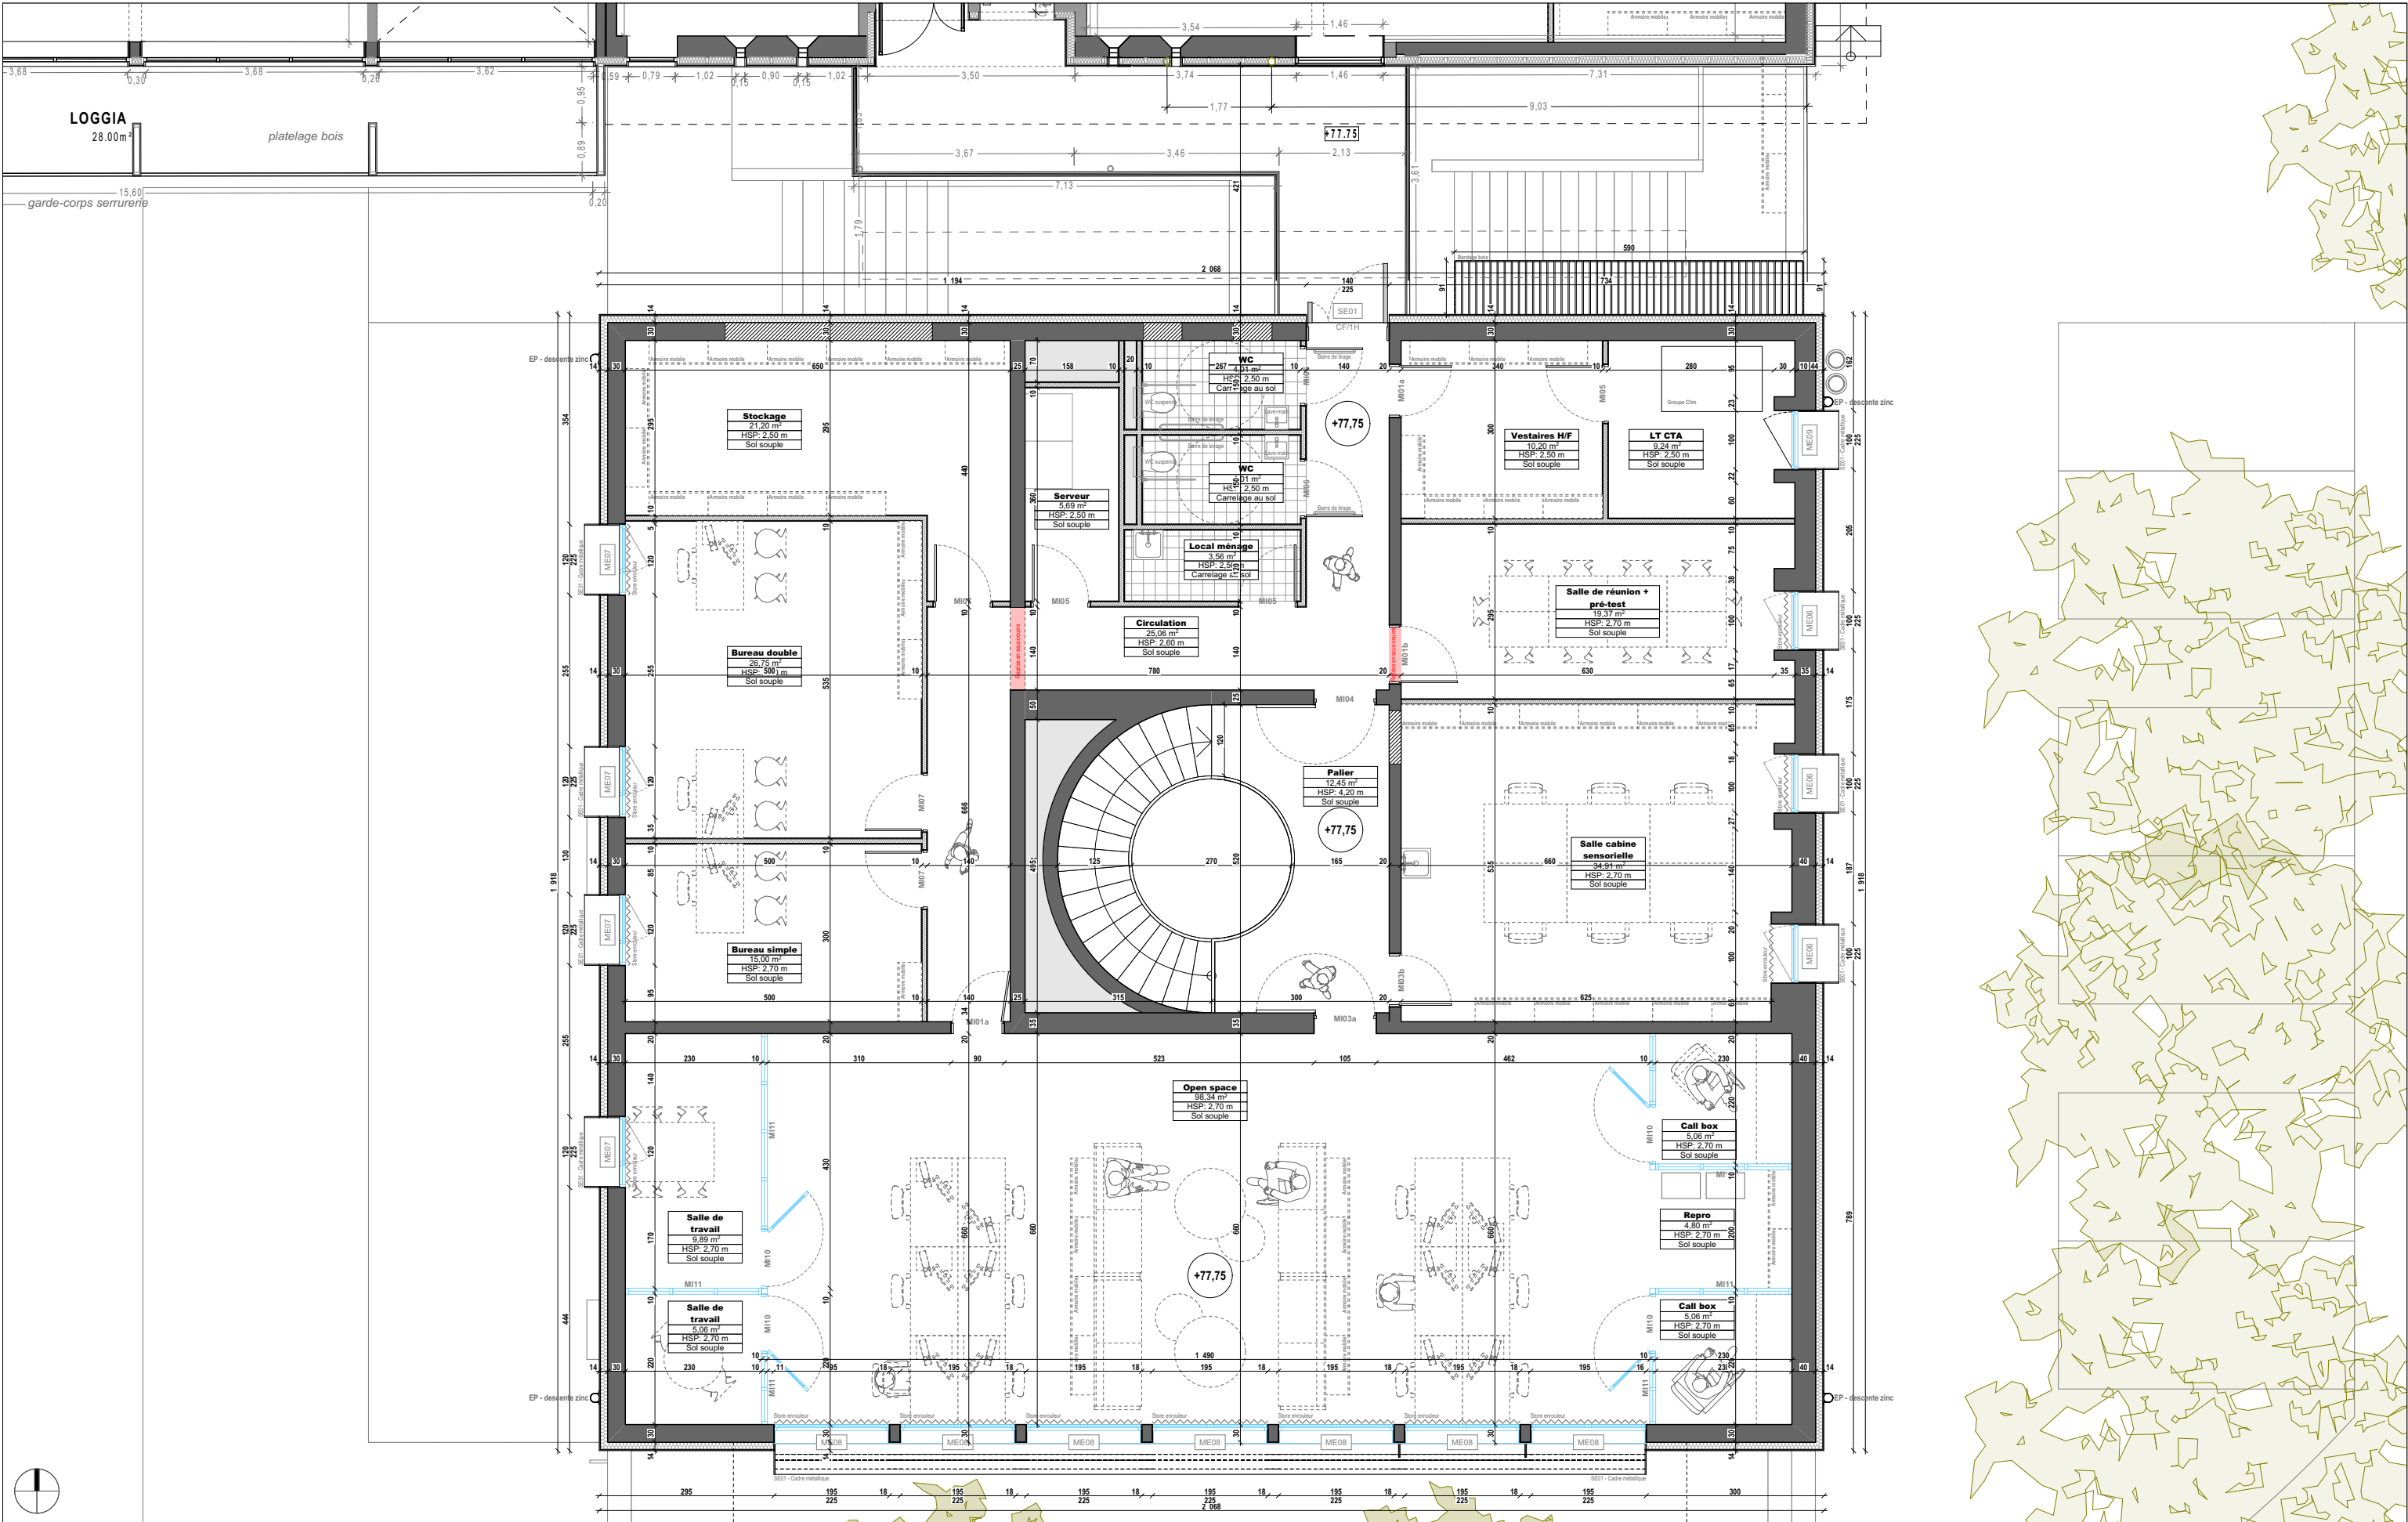

Réhabilitation de la "Maison du Méridien" sur le site Le Verrier à Marseille

MAITRE D'OUVRAGE		GROUPEMENT						N°aff. 25001		DOSSIER PRO - PRO				1:100					
 AIX MARSEILLE UNIVERSITE 58, Boulevard Charles Livon 13007 MARSEILLE		 FLUIDES CONSEIL & INGENIERIE 17, Boulevard Augustin Cieuassa 13007 MARSEILLE		 MAP ARCHITECTURE 4, Place Sadi-Carnot 13002 MARSEILLE		 LANGLOIS ETUDES INGENIERIE 650, Chemin de l'Aumône Vieille 13400 AUBAGNE		 SOCIETE C CONSEIL 20, Lot Le Puy des Lauriers 13080 AIX EN PROVENCE		Associé-RTA		PROJET - Plan r+1				Visa		Echelle	
										Visa: KRAS						PRO.11			
										01/03/2026						N° du plan			
										Date									
		AMU1		PRO		JFAN		MAP						B					
		Projet		Phase		Auteur		Emetteur				Niveau		Etage					
														Indice					