


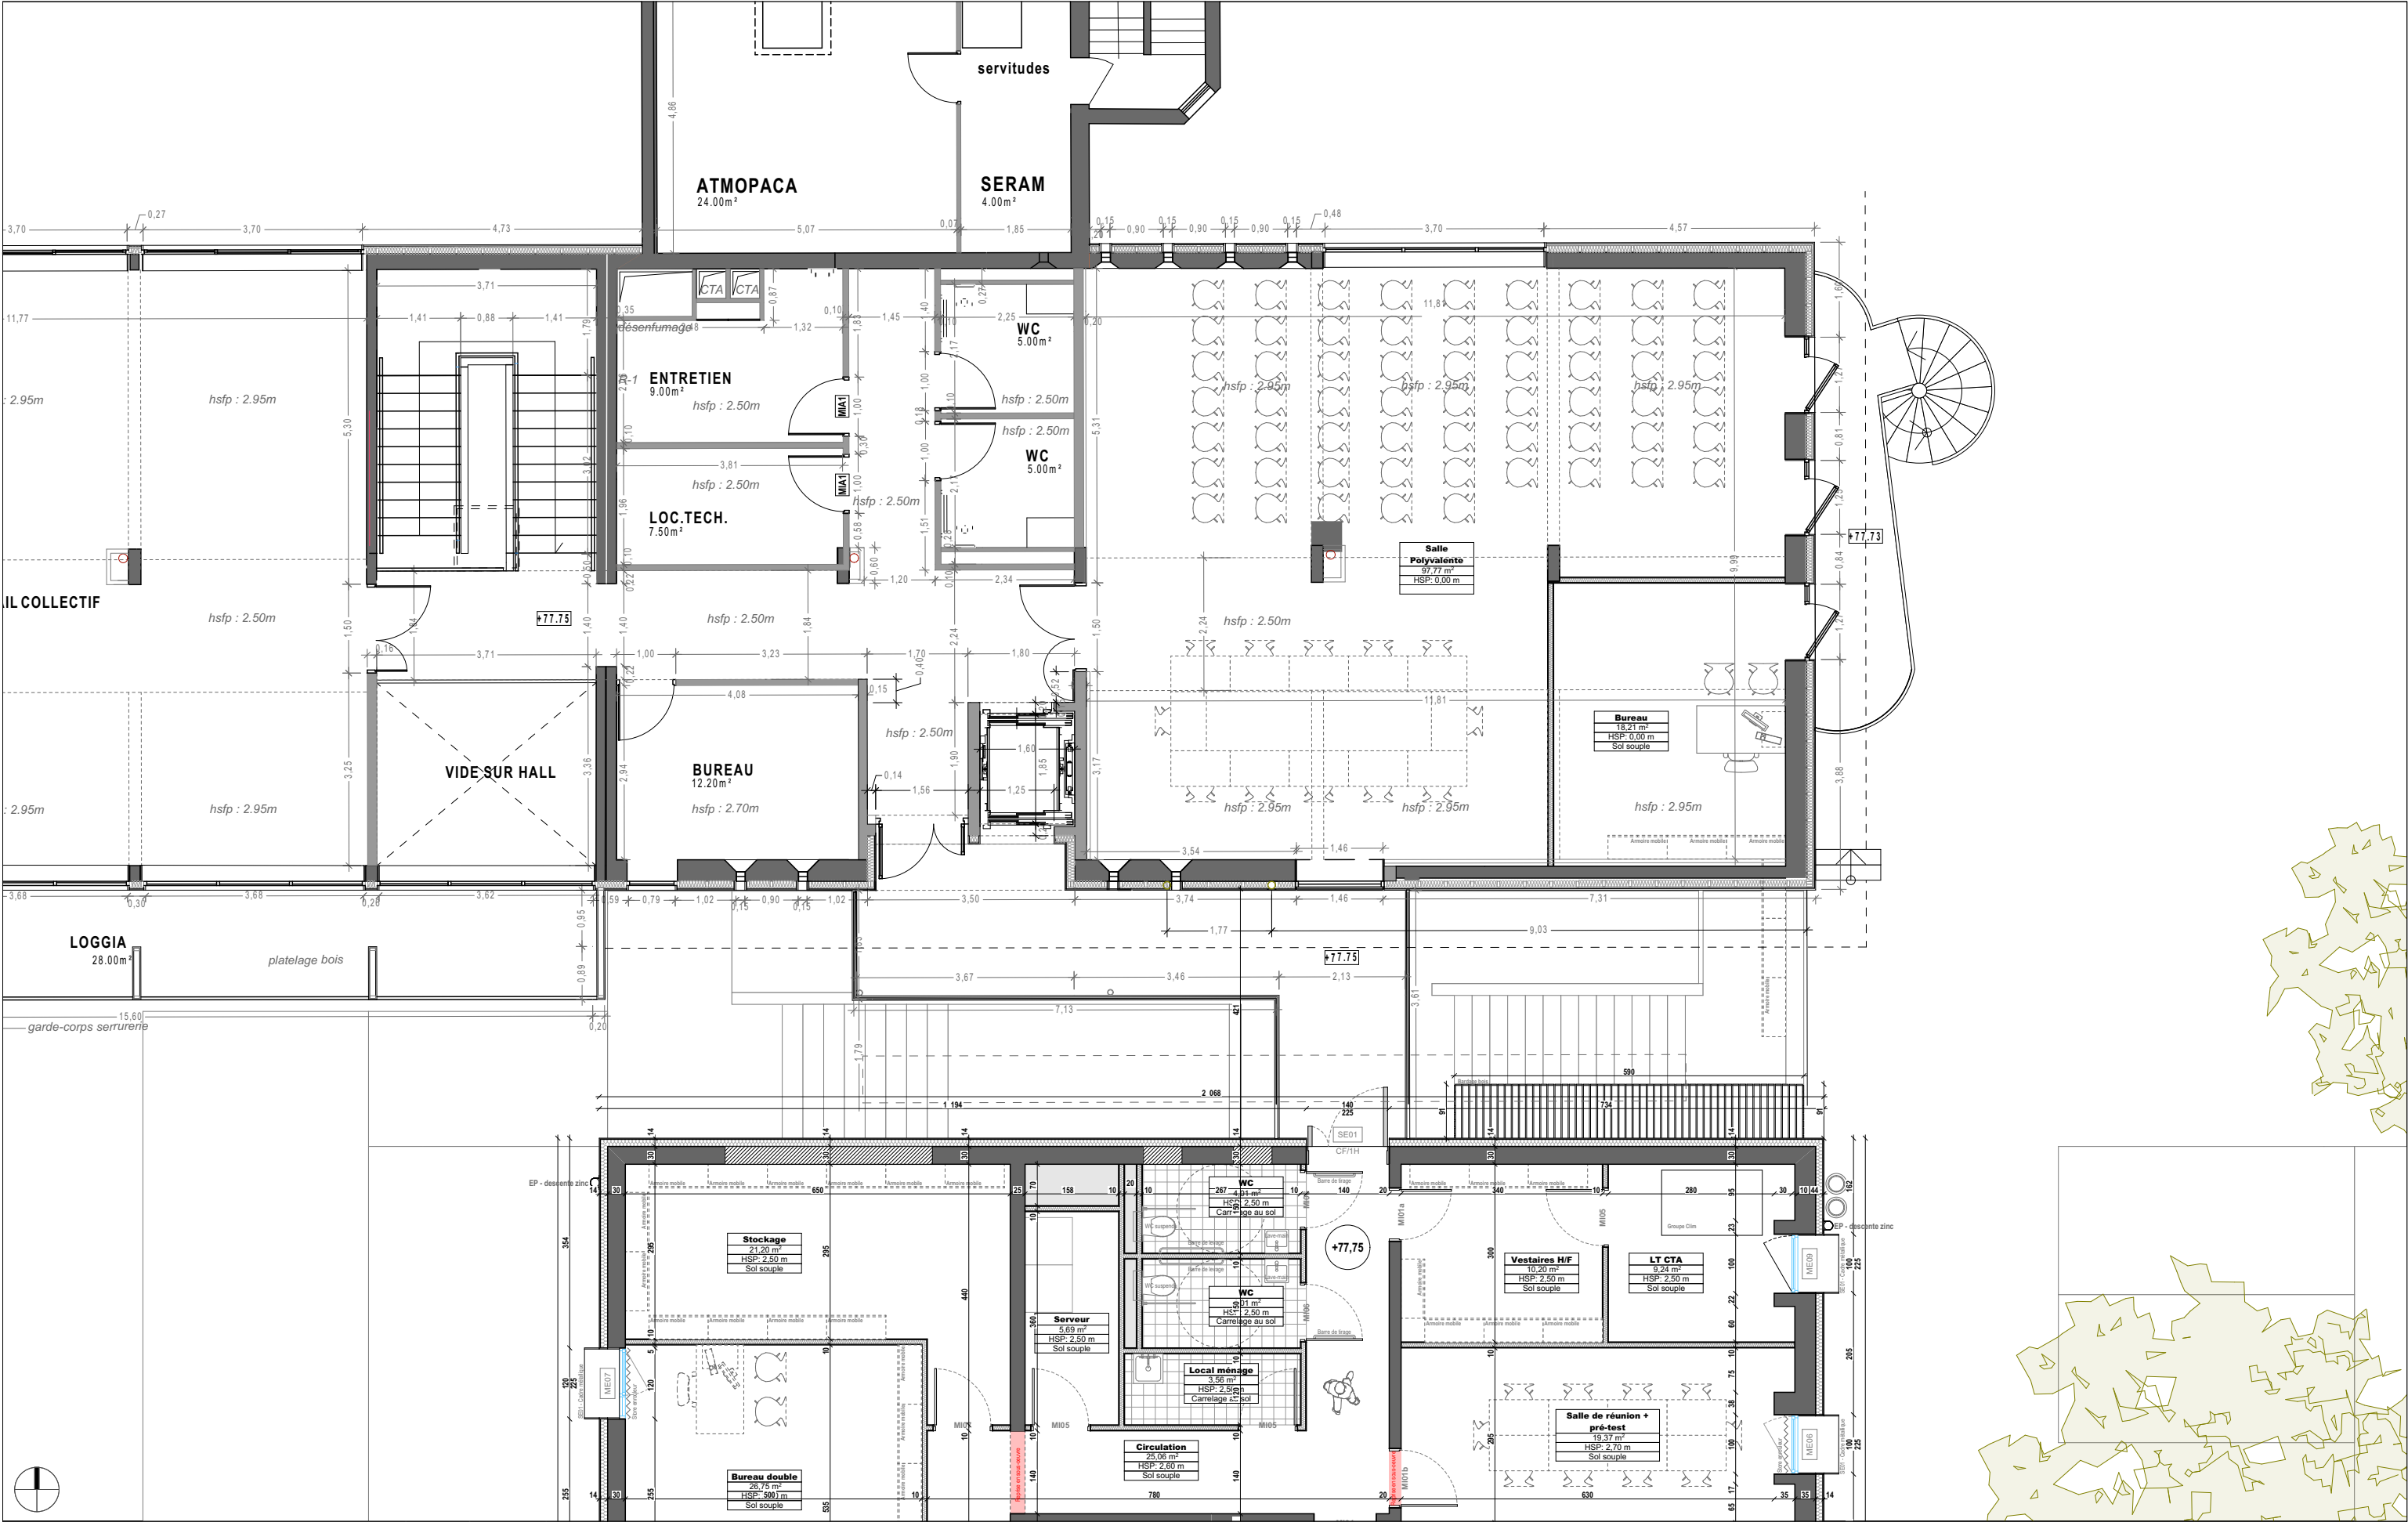

Réhabilitation de la "Maison du Méridien" sur le site Le Verrier à Marseille

MAITRE D'OUVRAGE		GROUPEMENT				N°aff. 25001	DOSSIER PRO - PRO				1:100
amU Aix Marseille Université		FLUIDES CONSEIL & INGENIERIE				Associé-RTA	PROJET - Plan r+1 Maison Neuve				Visa Echelle
AIX MARSEILLE UNIVERSITE 58, Boulevard Augustin Cieussa 13007 MARSEILLE		MAP ARCHITECTURE 4, Place Sadi-Carnot 13002 MARSEILLE				Visa: KRAS	PROJ.13				N° du plan
Fluides Conseil & ingénierie		LANGLOIS ETUDES INGENIERIE 650, Chemin de l'Aumône Vieille 13400 AUBAGNE				01/03/2026	AMU1 PRO JFAN MAP				B
		C-Consulting				Date	Projet Phase Auteur Emetteur				Format Indice
		SOCIETE C CONSEIL 20, Lot Le Puy des Lauriers 13080 AIX EN PROVENCE					Niveau Etage				