


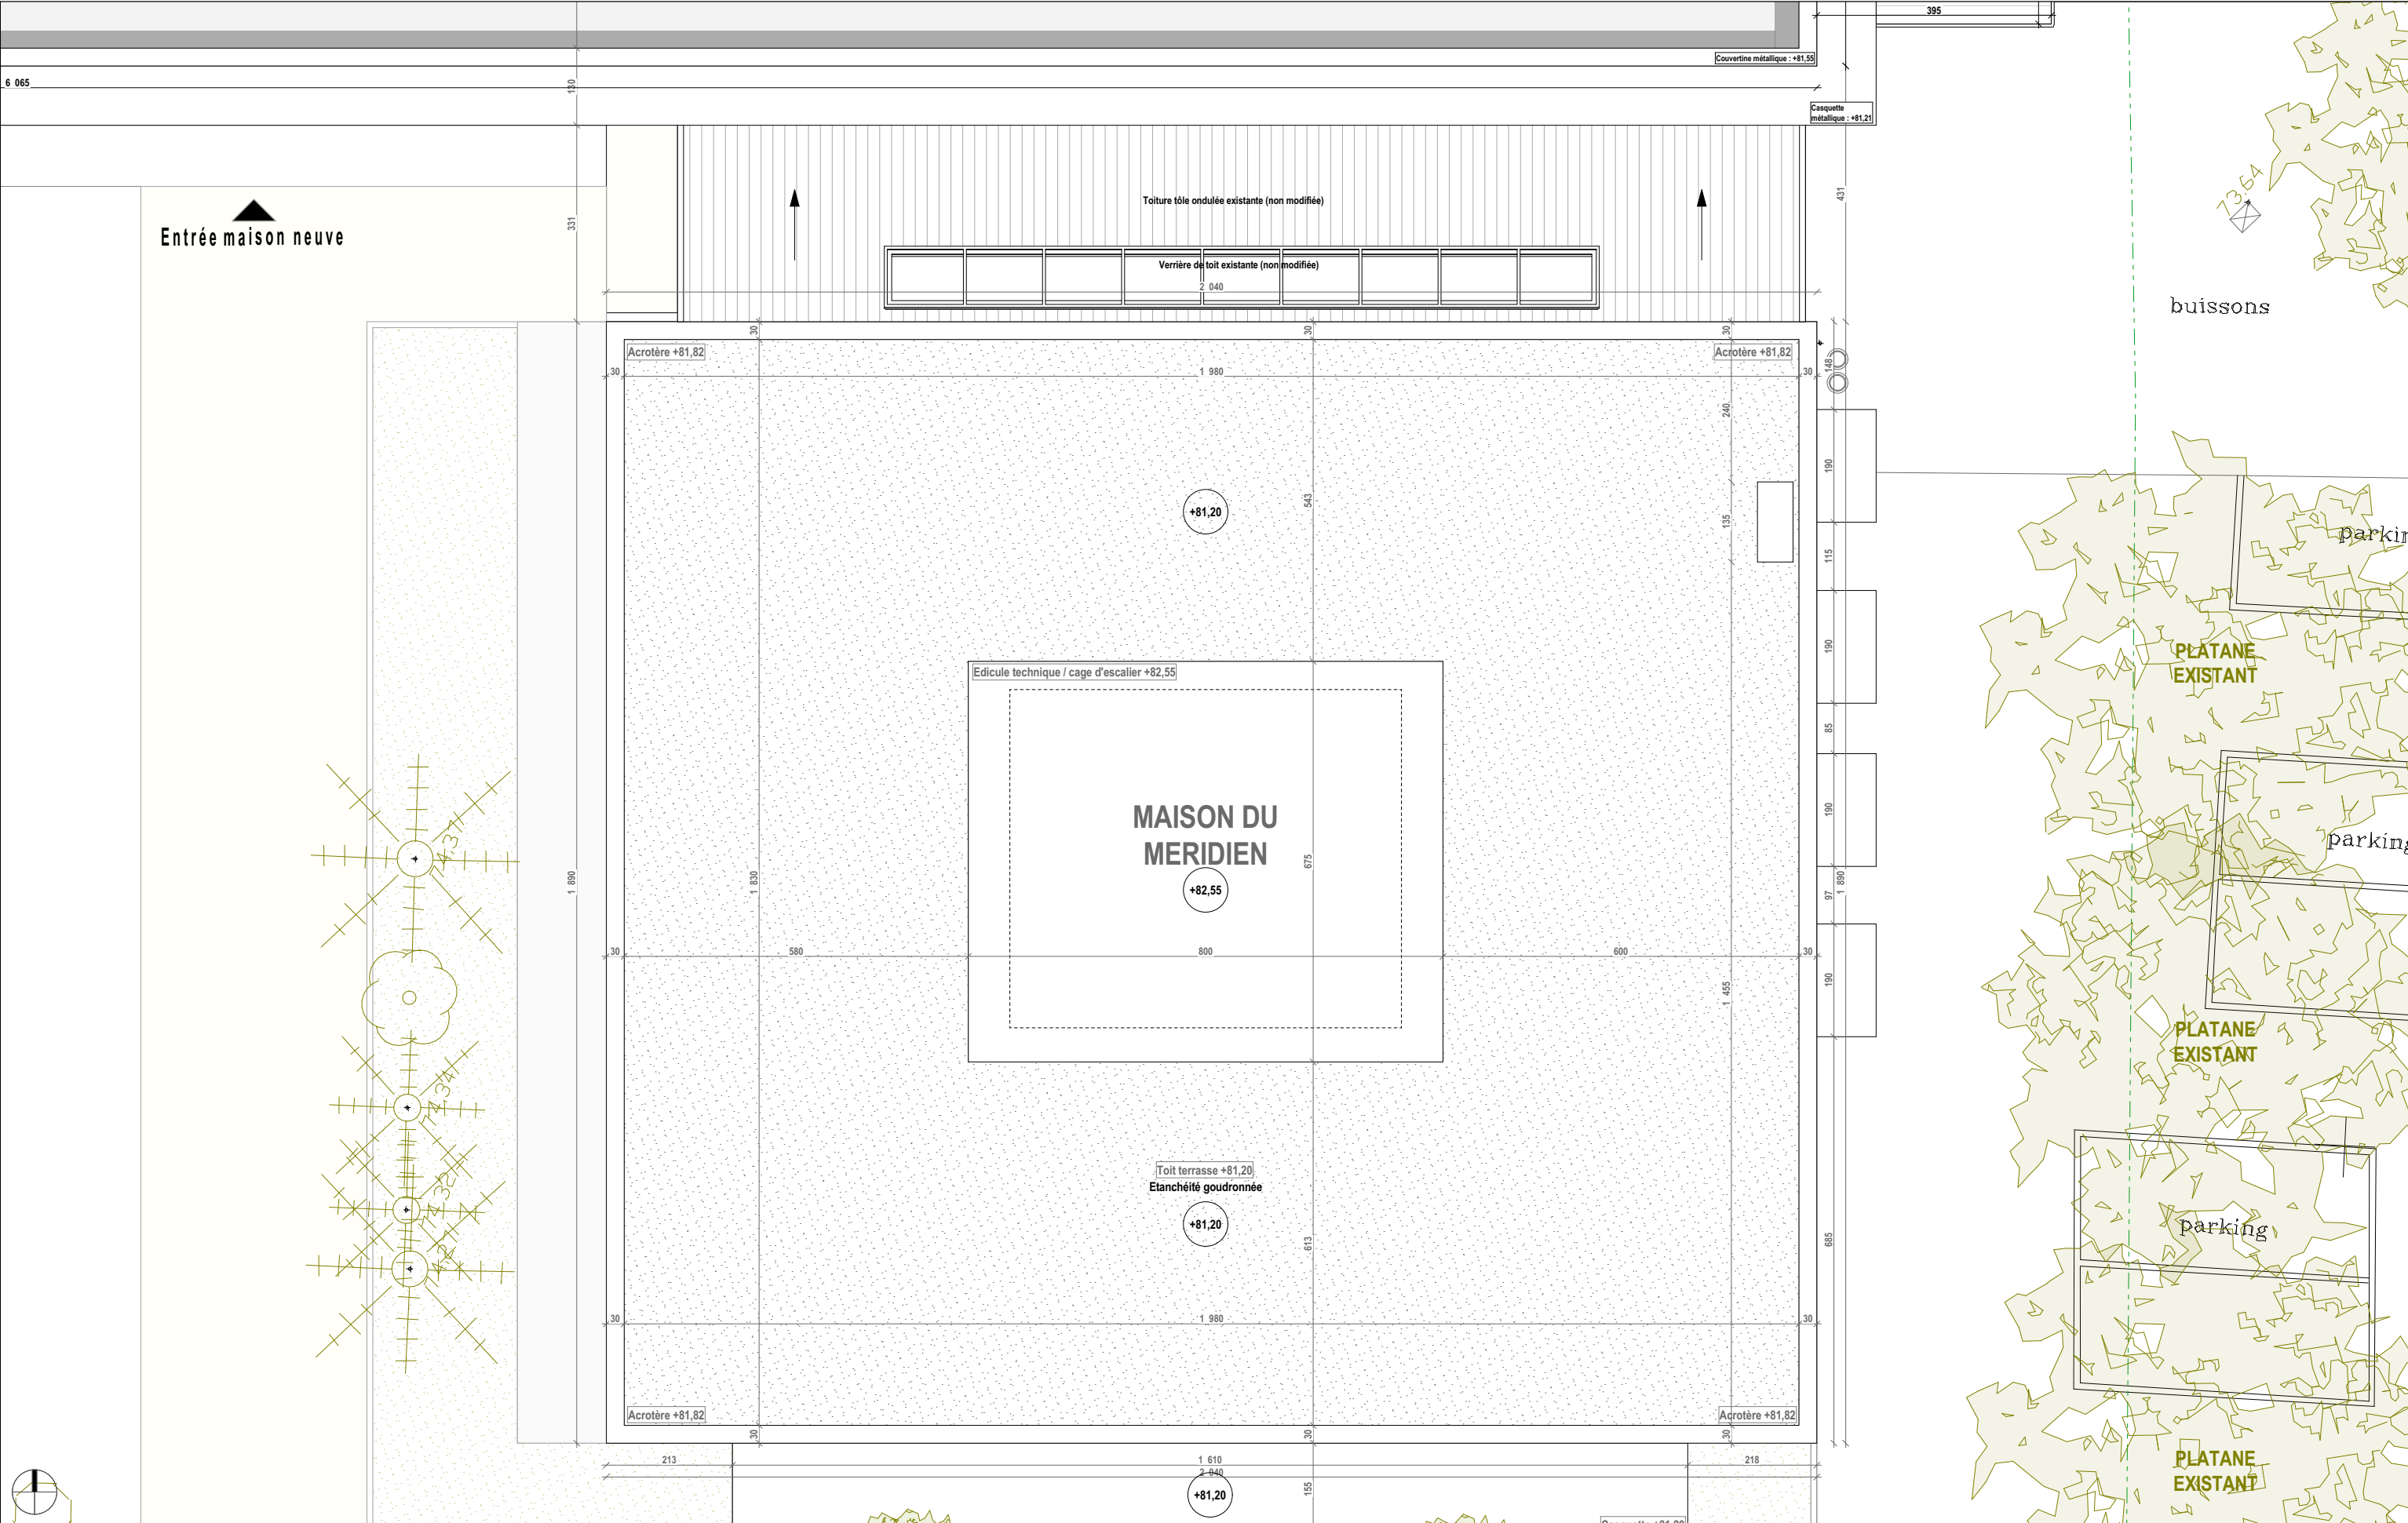

Réhabilitation de la "Maison du Méridien" sur le site Le Verrier à Marseille																	
MAITRE D'OUVRAGE			GROUPEMENT							N°aff. 25001		DOSSIER PRO - PRO					1:100
amU Aix Marseille Université AIX MARSEILLE UNIVERSITE 58, Boulevard Charles Livon 13007 MARSEILLE Fluides Conseil & ingénierie FLUIDES CONSEIL & INGENIERIE 17, Boulevard Augustin Cieussa 13007 MARSEILLE MAP ARCHITECTURE 4, Place Sadi-Carnot 13002 MARSEILLE LANGLOIS ETUDES INGENIERIE LANGLOIS ETUDES INGENIERIE 650, Chemin de l'Aumône Vieille 13400 AUBAGNE C-Consulting Ingenierie - Maîtrise d'œuvre - Conseil SOCIETE C CONSEIL 20, Lot Le Puy des Lauriers 13080 AIX EN PROVENCE			Associé-RTA Visa: KRAS 01/03/2026 Date							ETAT DES LIEUX - Plan toiture				Visa	Echelle		
														PRO.14	N° du plan	B	
AMU1	PRO	JFAN	MAP				Niveau	Etage	Format	Indice							