


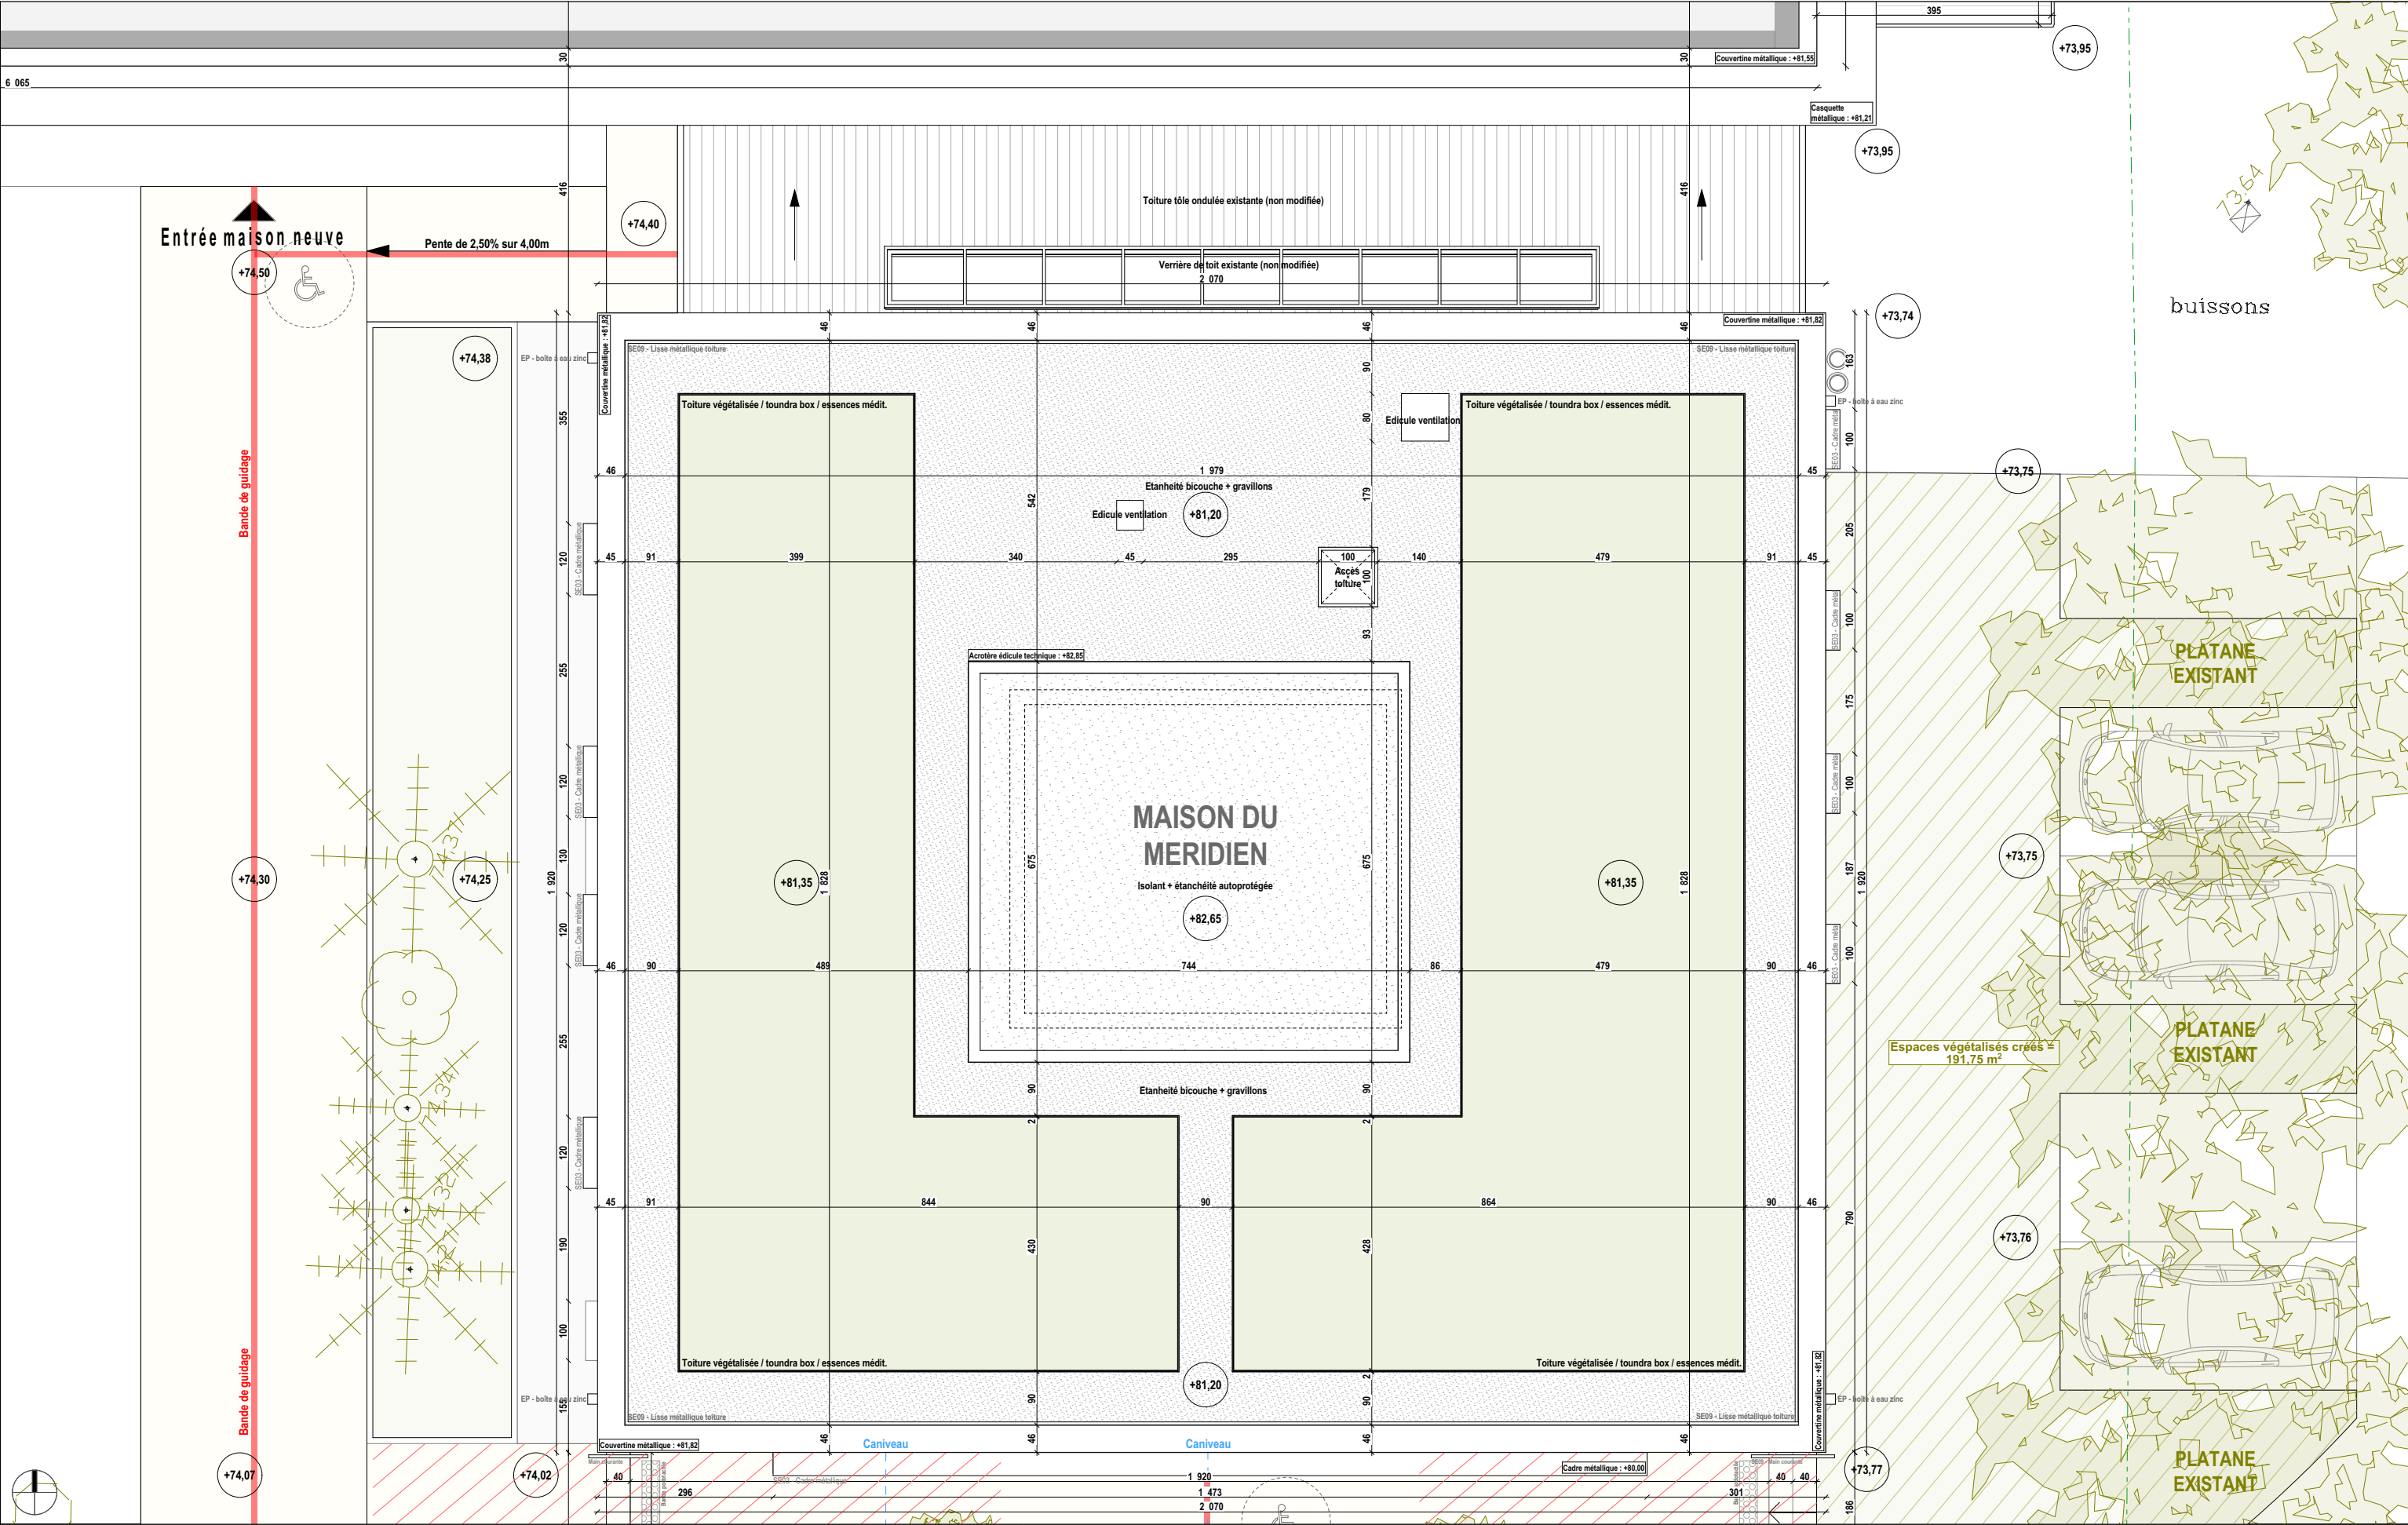

Réhabilitation de la "Maison du Méridien" sur le site Le Verrier à Marseille				N°aff. 25001				DOSSIER PRO - PRO				1:100	
MAITRE D'OUVRAGE				Associé-RTA				Visa				Echelle	
amU Aix Marseille Université				Visa: KRAS				PROJET - Plan toiture avec cotes				PRO.15	
AIX MARSEILLE UNIVERSITE 58, Boulevard Charles Livon 13007 MARSEILLE				01/03/2026				AMU1 PRO JFAN MAP				N° du plan	
FLUIDES CONSEIL & INGENIERIE 17, Boulevard Augustin Cieussa 13007 MARSEILLE				Date				Projet Phase Auteur Emetteur				Format	
MAP ARCHITECTURE 4, Place Sadi-Carnot 13002 MARSEILLE				Niveau				Etage				Indice	
LANGLOIS ETUDES INGENIERIE 650, Chemin de l'Aumône Vieille 13400 AUBAGNE				SOCIETE C CONSEIL 20, Lot Le Puy des Lauriers 13080 AIX EN PROVENCE									
C-Consulting Ingénierie - Mécanique - Environnement													