
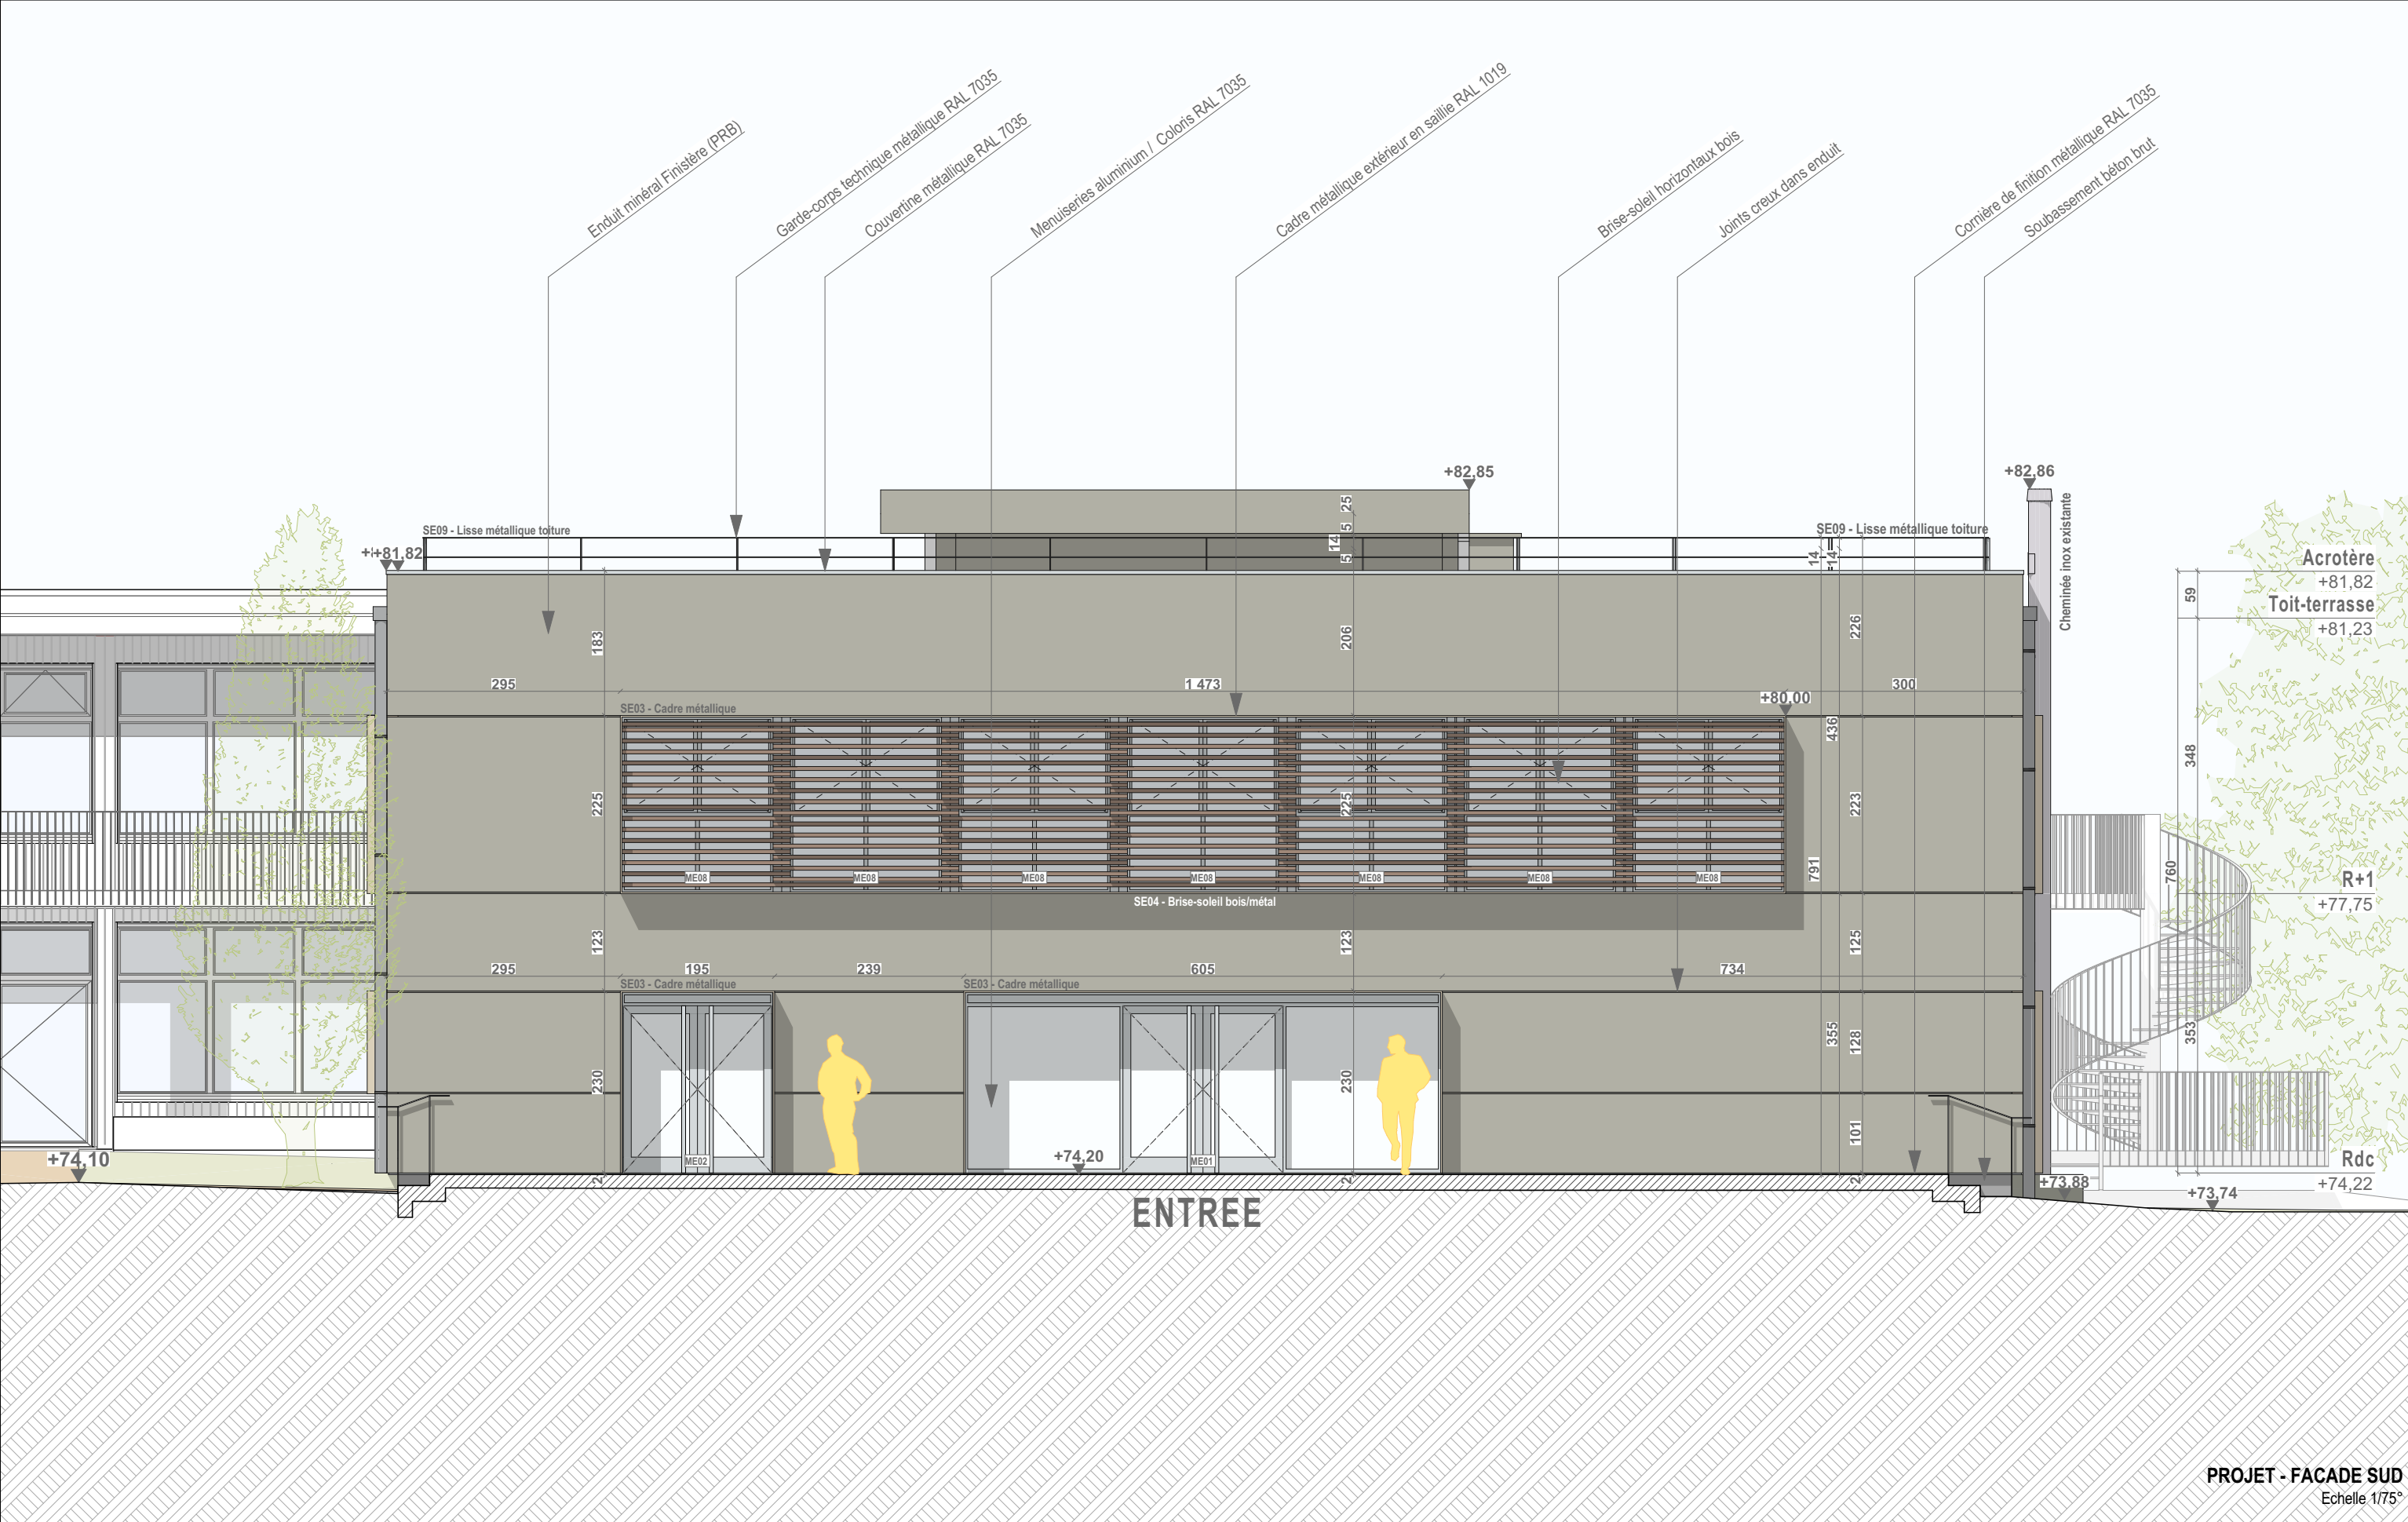


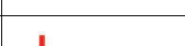

Réhabilitation de la "Maison du Méridien" sur le site Le Verrier à Marseille																
MAITRE D'OUVRAGE			GROUPEMENT						N°aff. 25001		DOSSIER PRO - PRO				1:75	
AIX MARSEILLE UNIVERSITE 58, Boulevard Charles Livon 13007 MARSEILLE			FLUIDES CONSEIL & INGENIERIE 17, Boulevard Augustin Cieussa 13007 MARSEILLE MAP ARCHITECTURE 4, Place Sadi-Carnot 13002 MARSEILLE LANGLOIS ETUDES INGENIERIE 650, Chemin de l'Aumône Vieille 13400 AUBAGNE SOCIETE C CONSEIL 20, Lot Le Puy des Lauriers 13080 AIX EN PROVENCE						Associé-RTA		PROJET - Façades Sud			Visa		Echelle
									Visa: KRAS					PRO.17		
									01/03/2026					N° du plan		
									Date		AMU1	PRO	JFAN	MAP		
	Projet	Phase	Auteur	Emetteur			Niveau	Etage								