


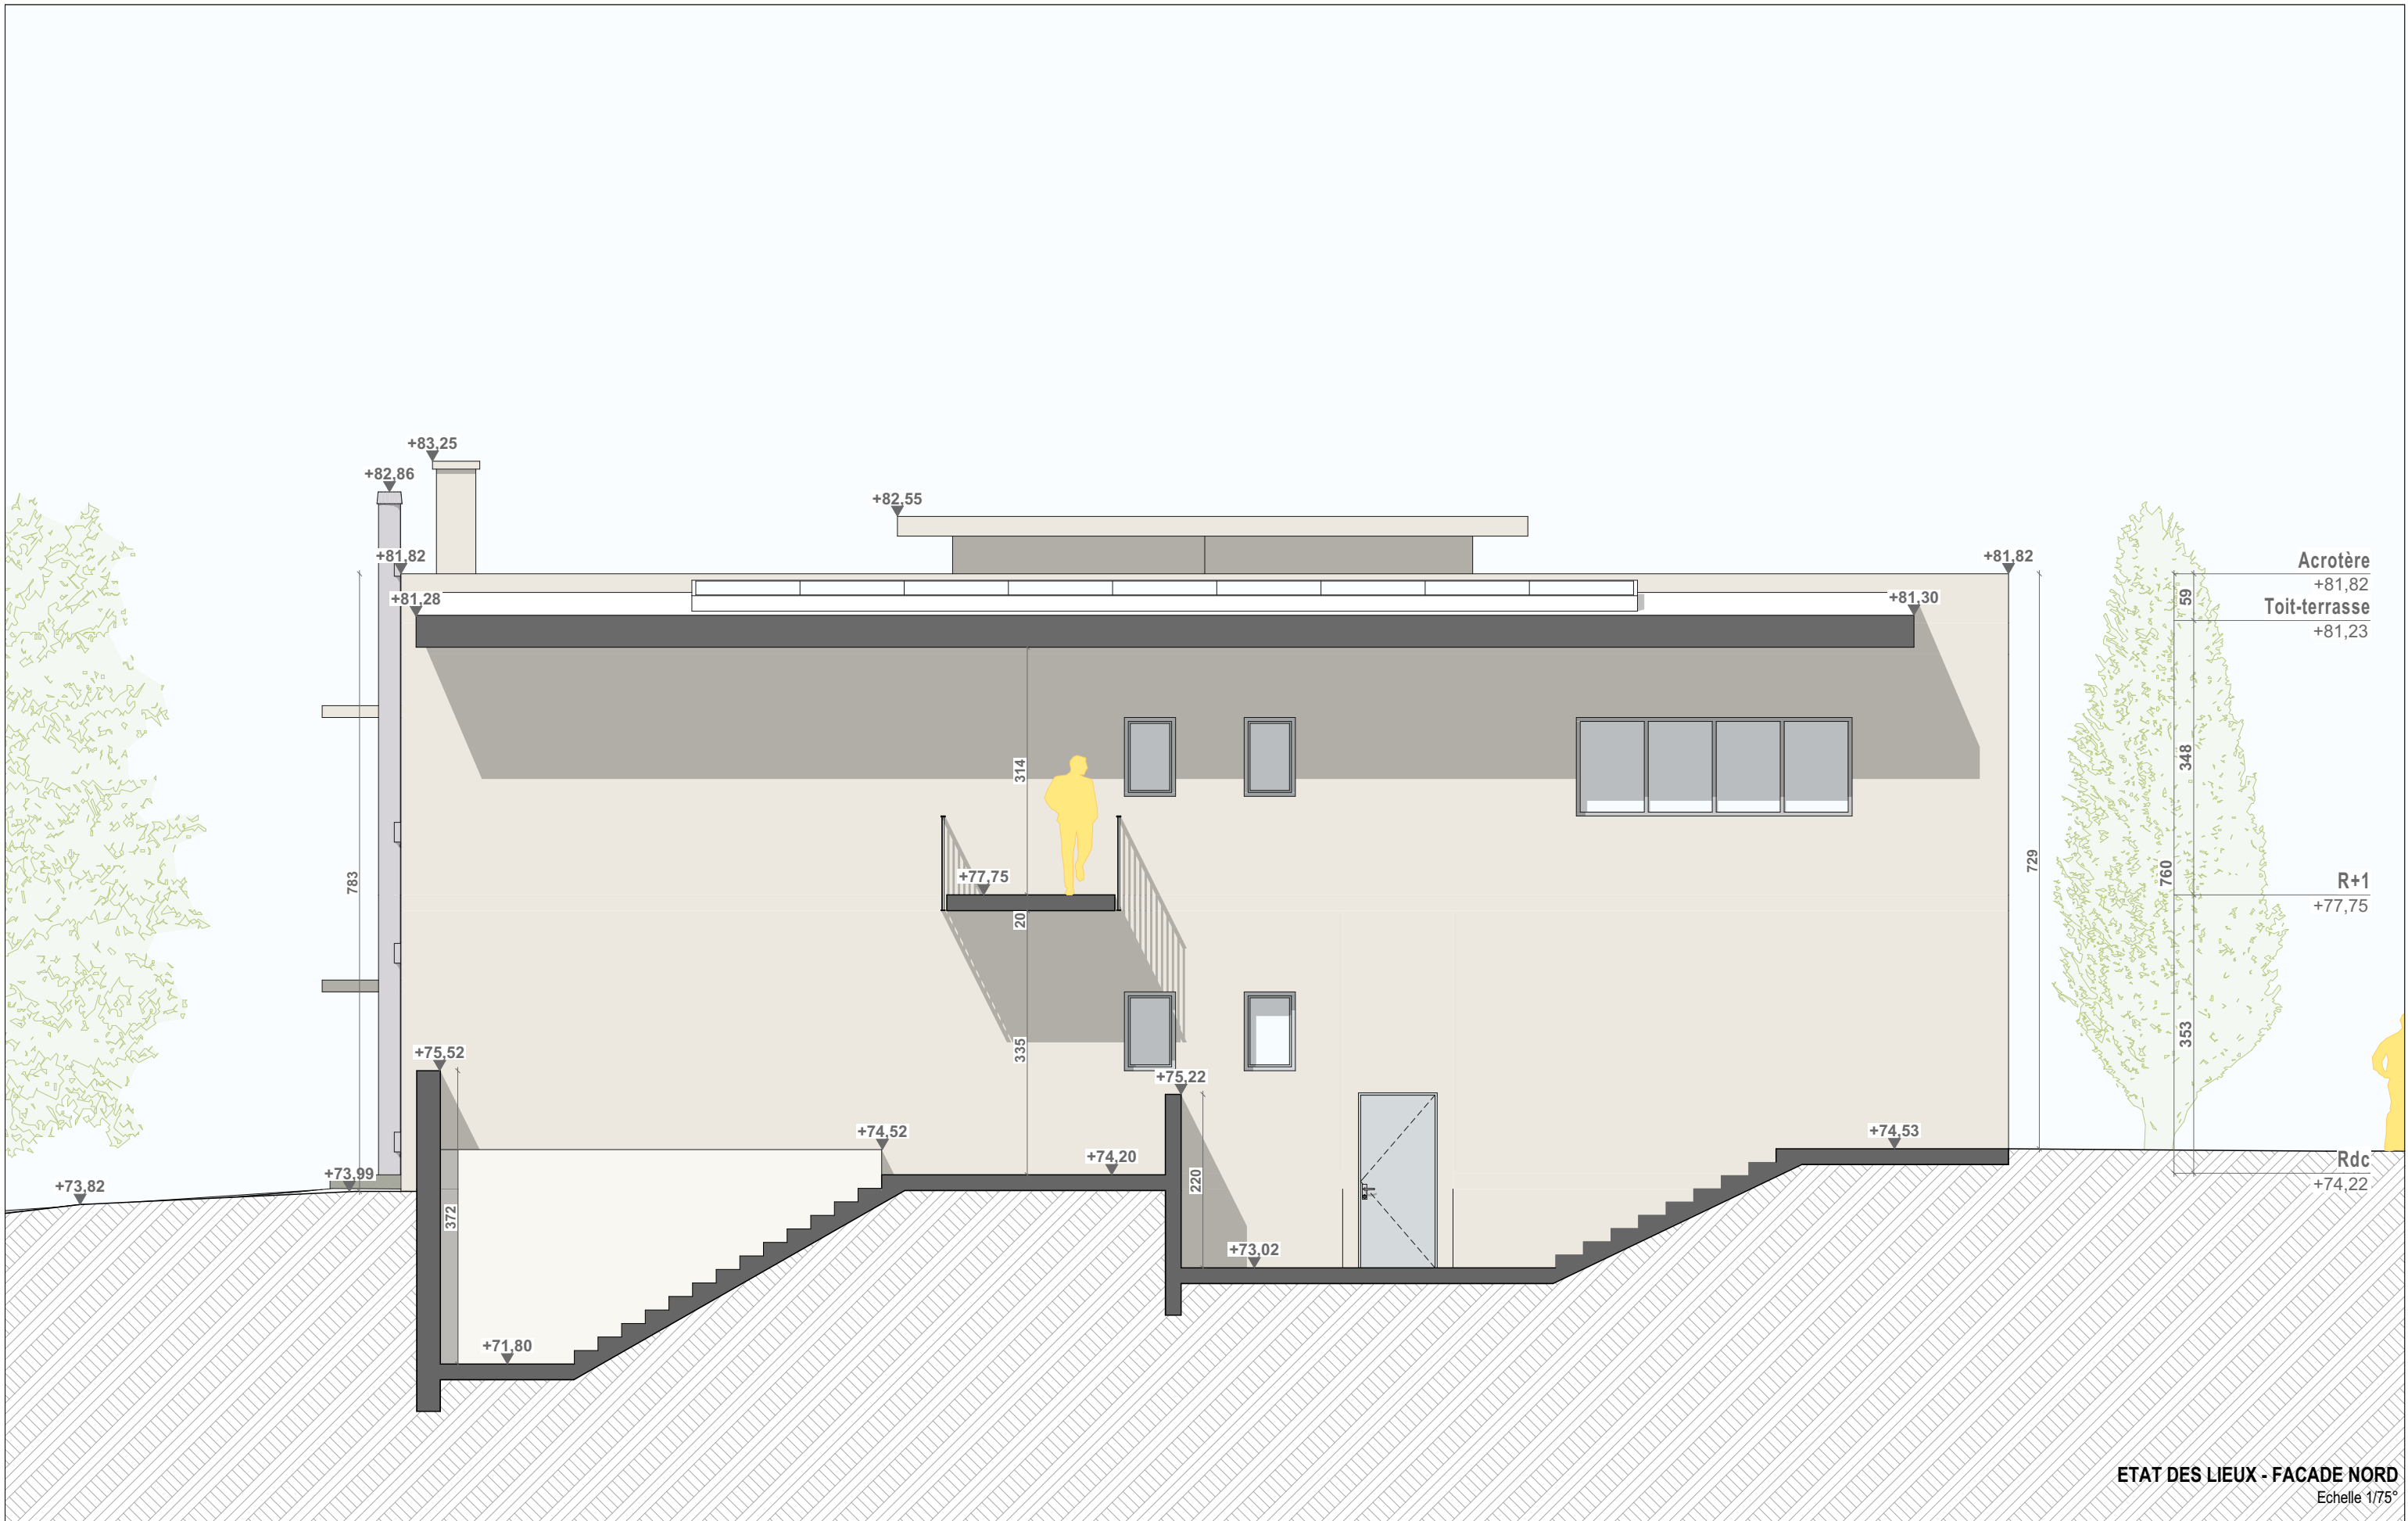

R�habilitation de la "Maison du M�ridien" sur le site Le Verrier � Marseille																	
MAITRE D'OUVRAGE			GROUPEMENT						N�aff. 25001	DOSSIER PRO - PRO					1:75		
amU Aix Marseille Universit�	AIX MARSEILLE UNIVERSITE 58, Boulevard Charles Livon 13007 MARSEILLE	Fluides Conseil & ing�nierie	FLUIDES CONSEIL & INGENIERIE 17, Boulevard Augustin Cieussa 13007 MARSEILLE	MAP ARCHITECTURE 4, Place Sadi-Carnot 13002 MARSEILLE	LANGLOIS ETUDES INGENIERIE	LANGLOIS ETUDES INGENIERIE 650, Chemin de l'Aum�ne Vieille 13400 AUBAGNE	C-Consulting Ing�nierie - Ma�trise d'�uvre - Conseil	SOCIETE C CONSEIL 20, Lot Le Puy des Lauriers 13080 AIX EN PROVENCE	Associ�-RTA	ETAT DES LIEUX - Fa�ades Nord				Visa	Echelle		
									Visa: KRAS					PRO.18			
									01/03/2026					N� du plan		B	
									Date	AMU1	PRO	JFAN	MAP				
	Projet	Phase	Auteur	Emetteur		Niveau	Etage										