


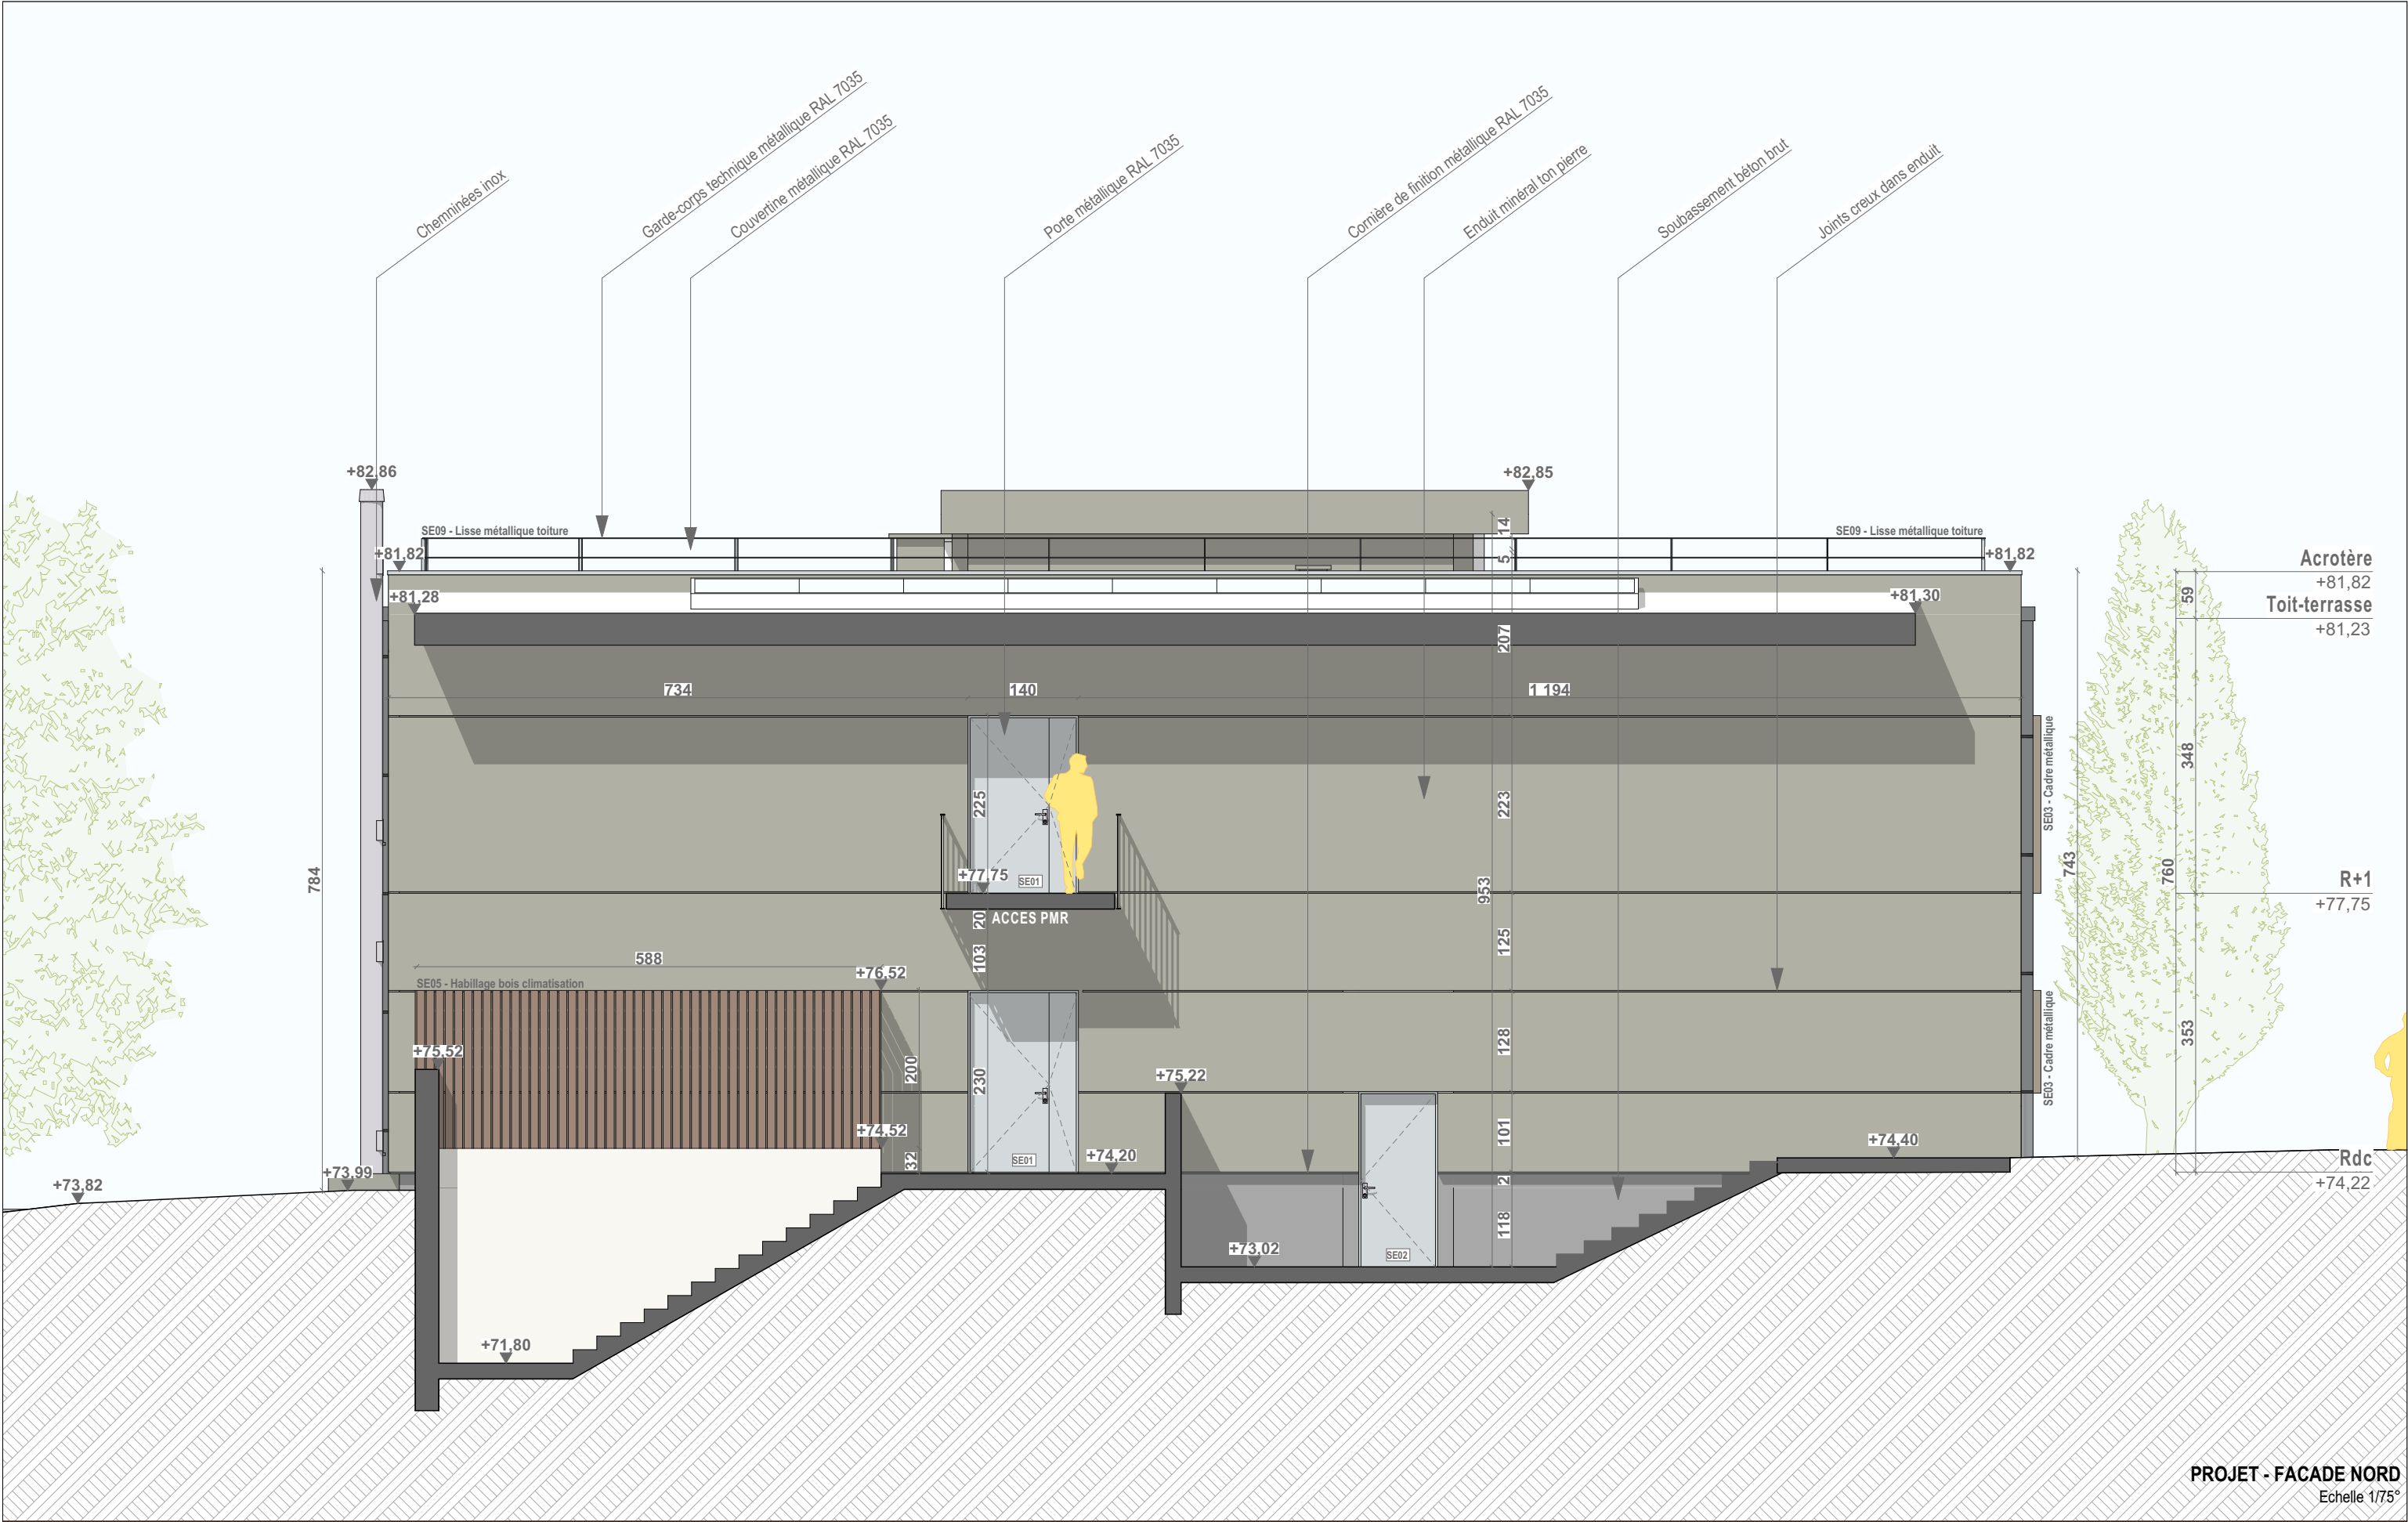

R��habilitation de la "Maison du M��ridien" sur le site Le Verrier �� Marseille																		
MAITRE D'OUVRAGE			GROUPEMENT						N��aff. 25001	DOSSIER PRO - PRO					1:75			
amU Aix Marseille Universit�� AIX MARSEILLE UNIVERSITE 58, Boulevard Charles Livon 13007 MARSEILLE Fluides Conseil & ing��nierie FLUIDES CONSEIL & INGENIERIE 17, Boulevard Augustin Cieuassa 13007 MARSEILLE MAP ARCHITECTURE 4, Place Sadi-Carnot 13002 MARSEILLE LANGLOIS ETUDES INGENIERIE 650, Chemin de l'Aum��ne Vieille 13400 AUBAGNE C-Consulting Ing��nierie - Ma��trise d'��uvre - Conseil SOCIETE C CONSEIL 20, Lot Le Puy des Lauriers 13080 AIX EN PROVENCE			Associ��-RTA						PROJET - Fa��ades Nord				Visa	Echelle				
			Visa: KRAS										PRO.19					
			01/03/2026						AMU1	PRO	JFAN	MAP					N�� du plan	B
			Date						Projet	Phase	Auteur	Emetteur		Niveau	Etage	Format	Indice	