


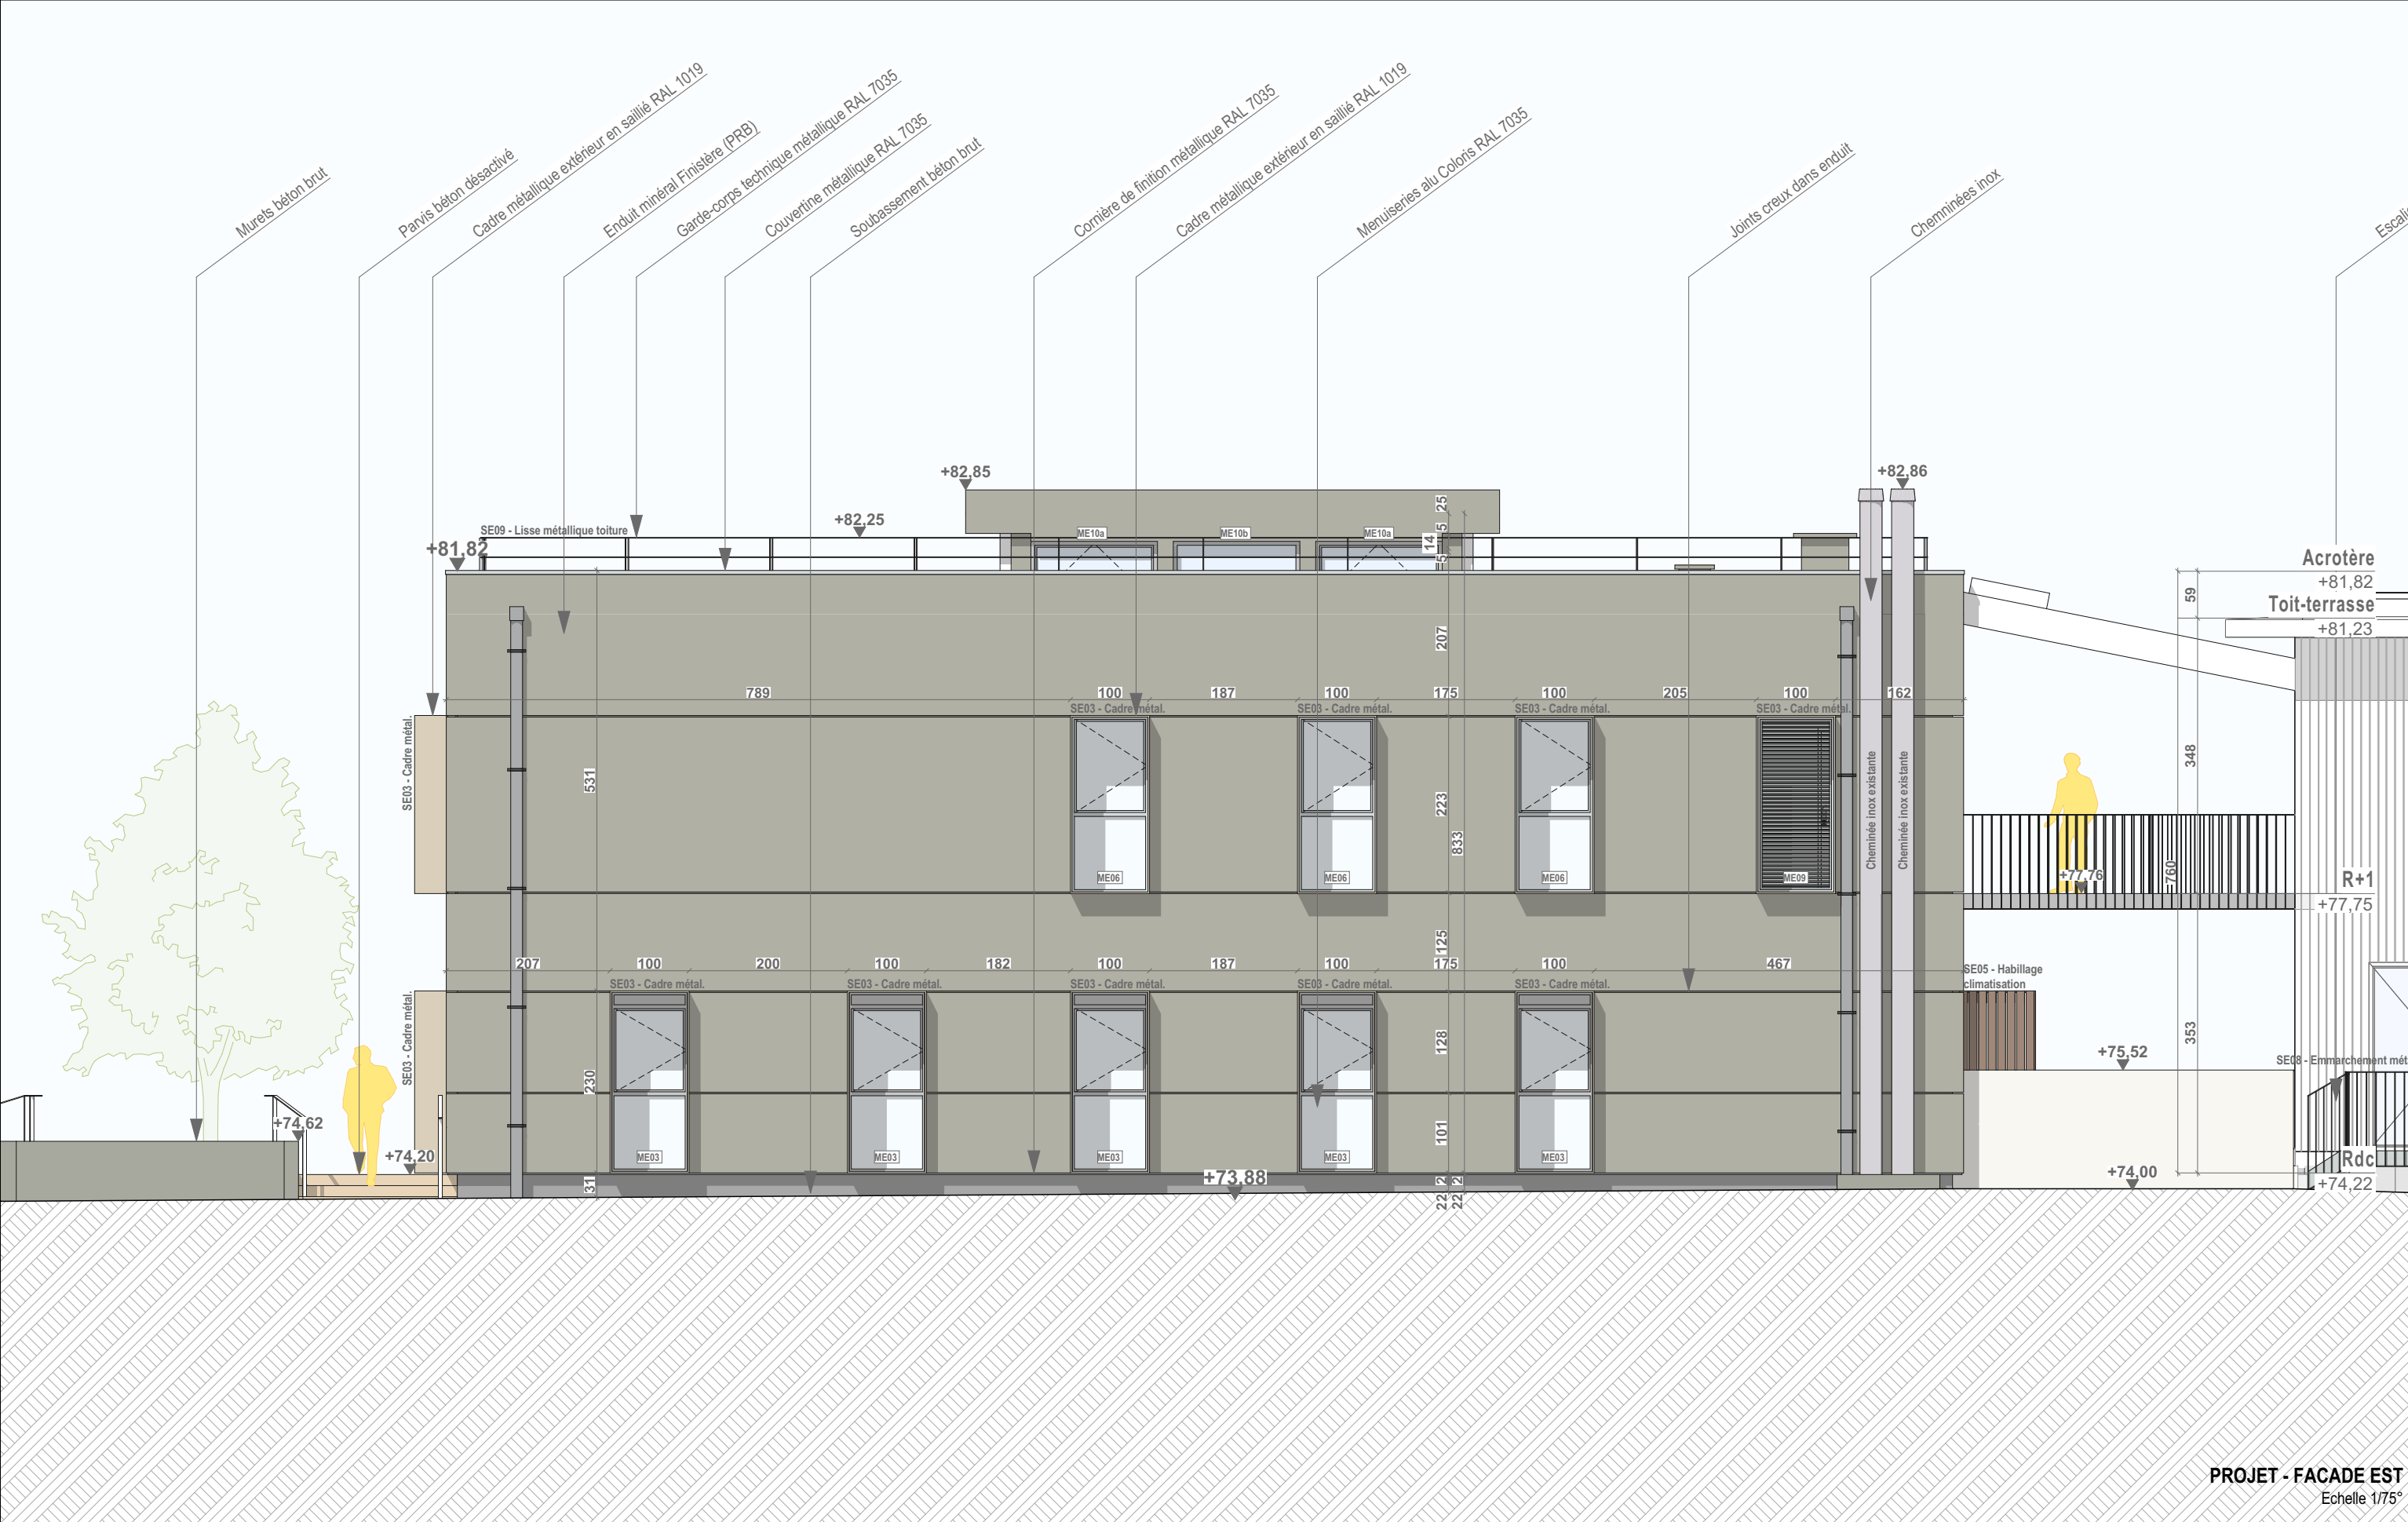

Réhabilitation de la "Maison du Méridien" sur le site Le Verrier à Marseille							PROJET - Façades Est				1:75	
MAITRE D'OUVRAGE							DOSSIER PRO - PRO				Visa	
amU Aix Marseille Université							PROJET - Façades Est				Echelle	
AIX MARSEILLE UNIVERSITE 58, Boulevard Charles Livon 13007 MARSEILLE							AMU1 PRO JFAN MAP				PRO.21	
FLUIDES CONSEIL & INGENIERIE 17, Boulevard Augustin Cieuassa 13007 MARSEILLE							Date				N° du plan	
MAP ARCHITECTURE 4, Place Sadi-Carnot 13002 MARSEILLE							01/03/2026				B	
LANGLOIS ETUDES INGENIERIE 650, Chemin de l'Aumône Vieille 13400 AUBAGNE							Niveau				Format	
SOCIETE C CONSEIL 20, Lot Le Puy des Lauriers 13080 AIX EN PROVENCE							Etage				Indice	