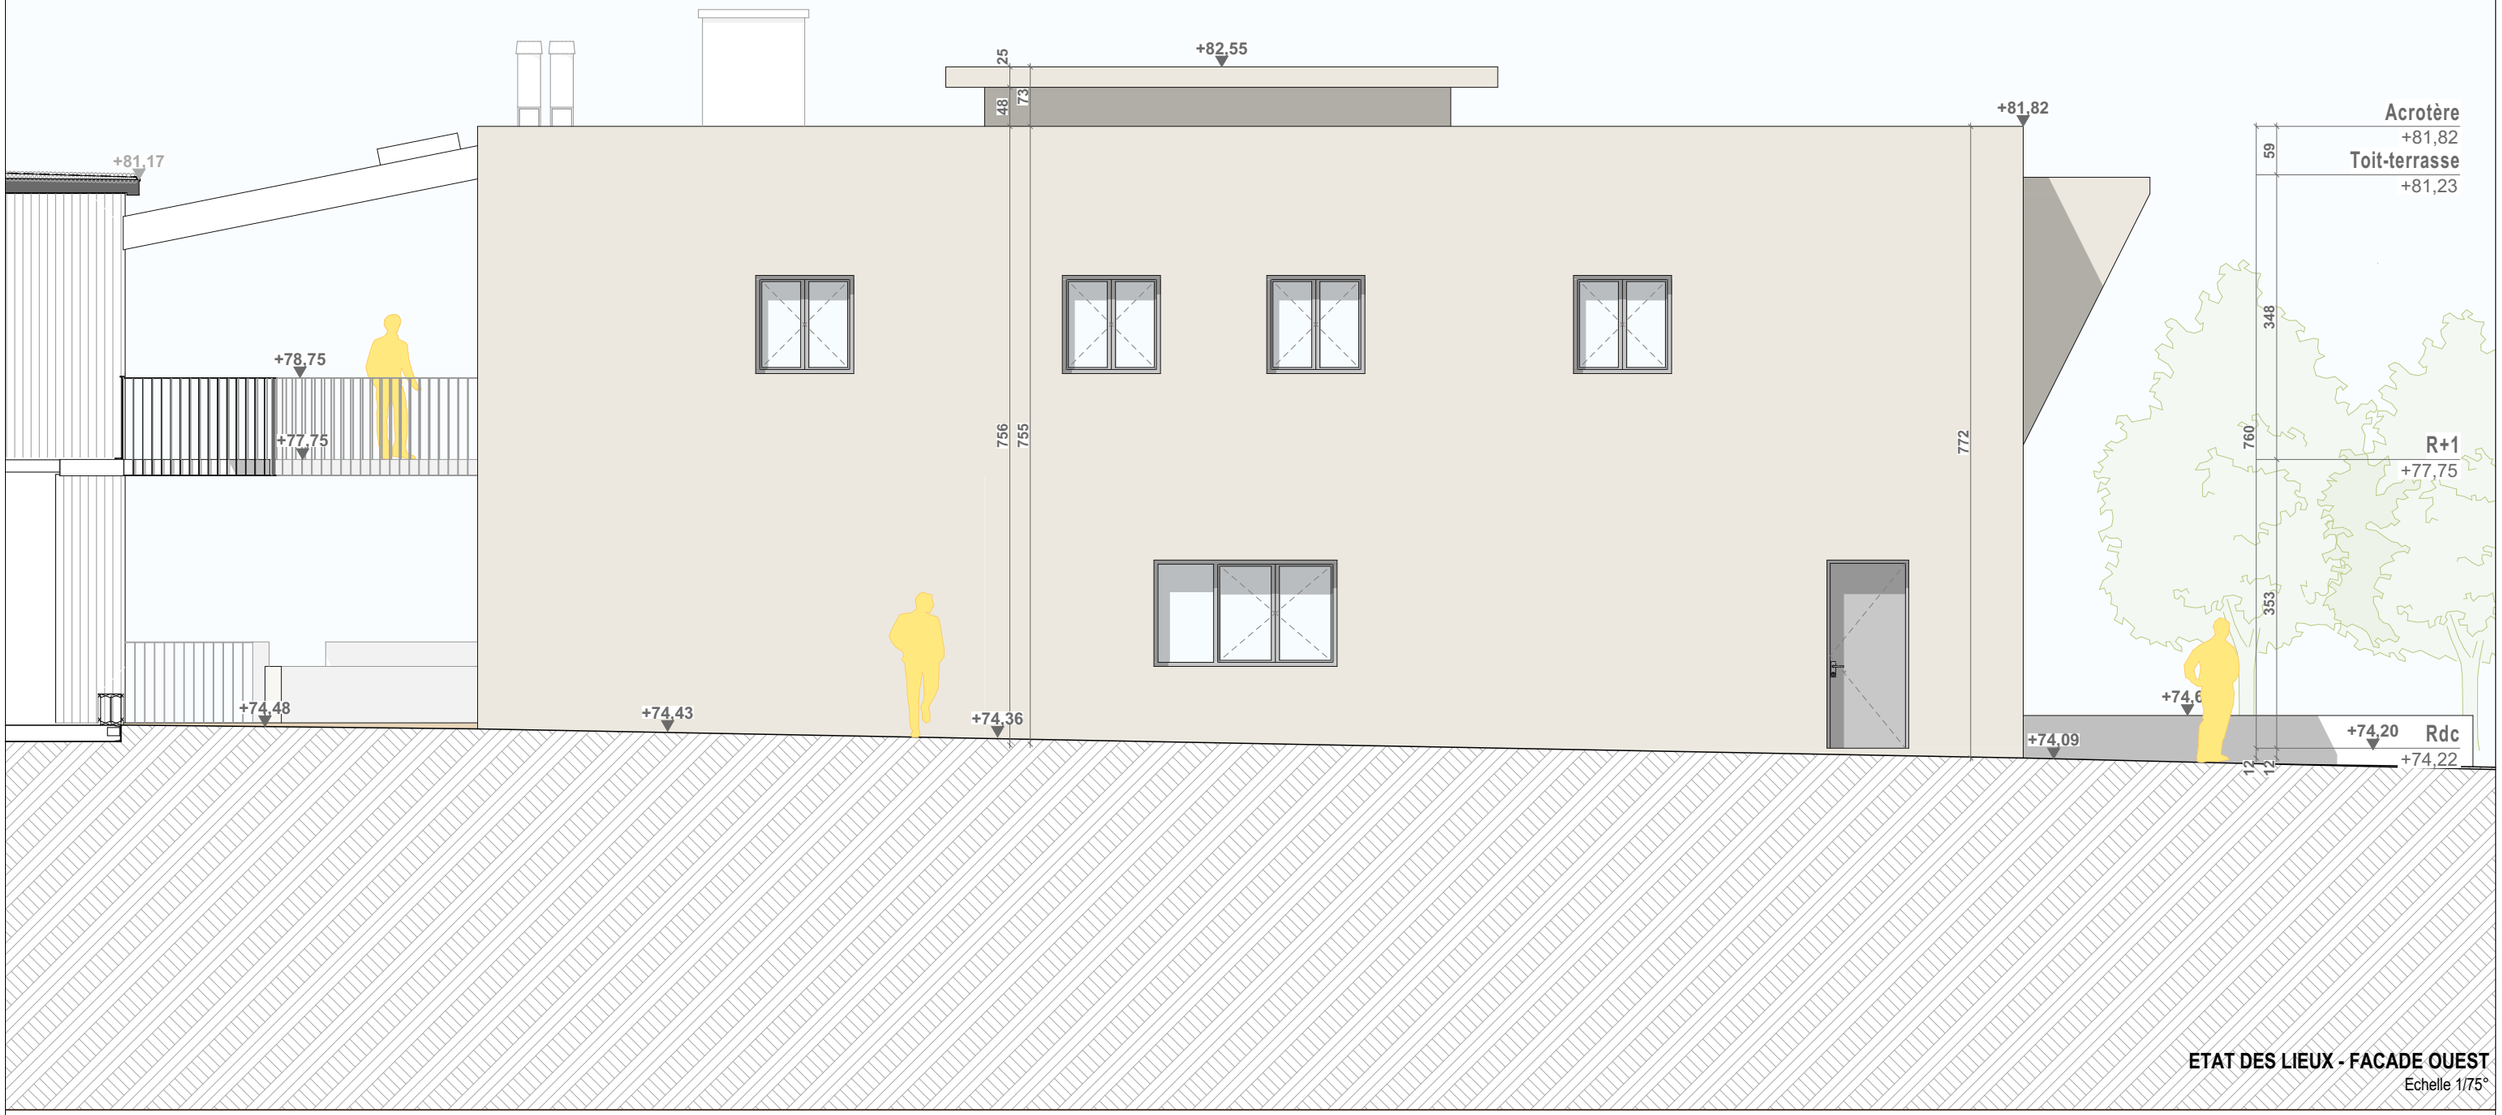

Réhabilitation de la "Maison du Méridien" sur le site Le Verrier à Marseille

MAITRE D'OUVRAGE	GROUPEMENT					
amU Aix Marseille Université — **AIX MARSEILLE UNIVERSITE**, 58, Boulevard Charles Livon, 13007 MARSEILLE	Fluides Conseil & ingénierie — **FLUIDES CONSEIL & INGENIERIE**, 17, Boulevard Augustin Cieussa, 13007 MARSEILLE	MAP — **MAP ARCHITECTURE**, 4, Place Sadi-Carnot, 13002 MARSEILLE	LANGLOIS ETUDES INGENIERIE — **LANGLOIS ETUDES INGENIERIE**, 650, Chemin de l'Aumône Vieille, 13400 AUBAGNE	C-Consulting Ingénierie - Maîtrise d'œuvre - Conseil — **SOCIETE C CONSEIL**, 20, Lot Le Puy des Lauriers, 13080 AIX EN PROVENCE		

N°aff. 25001	DOSSIER PRO - PRO								1:75
Associé-RTA	ETAT DES LIEUX - Façades Ouest							Visa	Echelle
Visa: KRAS								PRO.22	
01/03/2026								N° du plan	
Date	AMU1	PRO	JFAN	MAP					B
	Projet	Phase	Auteur	Emetteur		Niveau	Etage	Format	Indice