


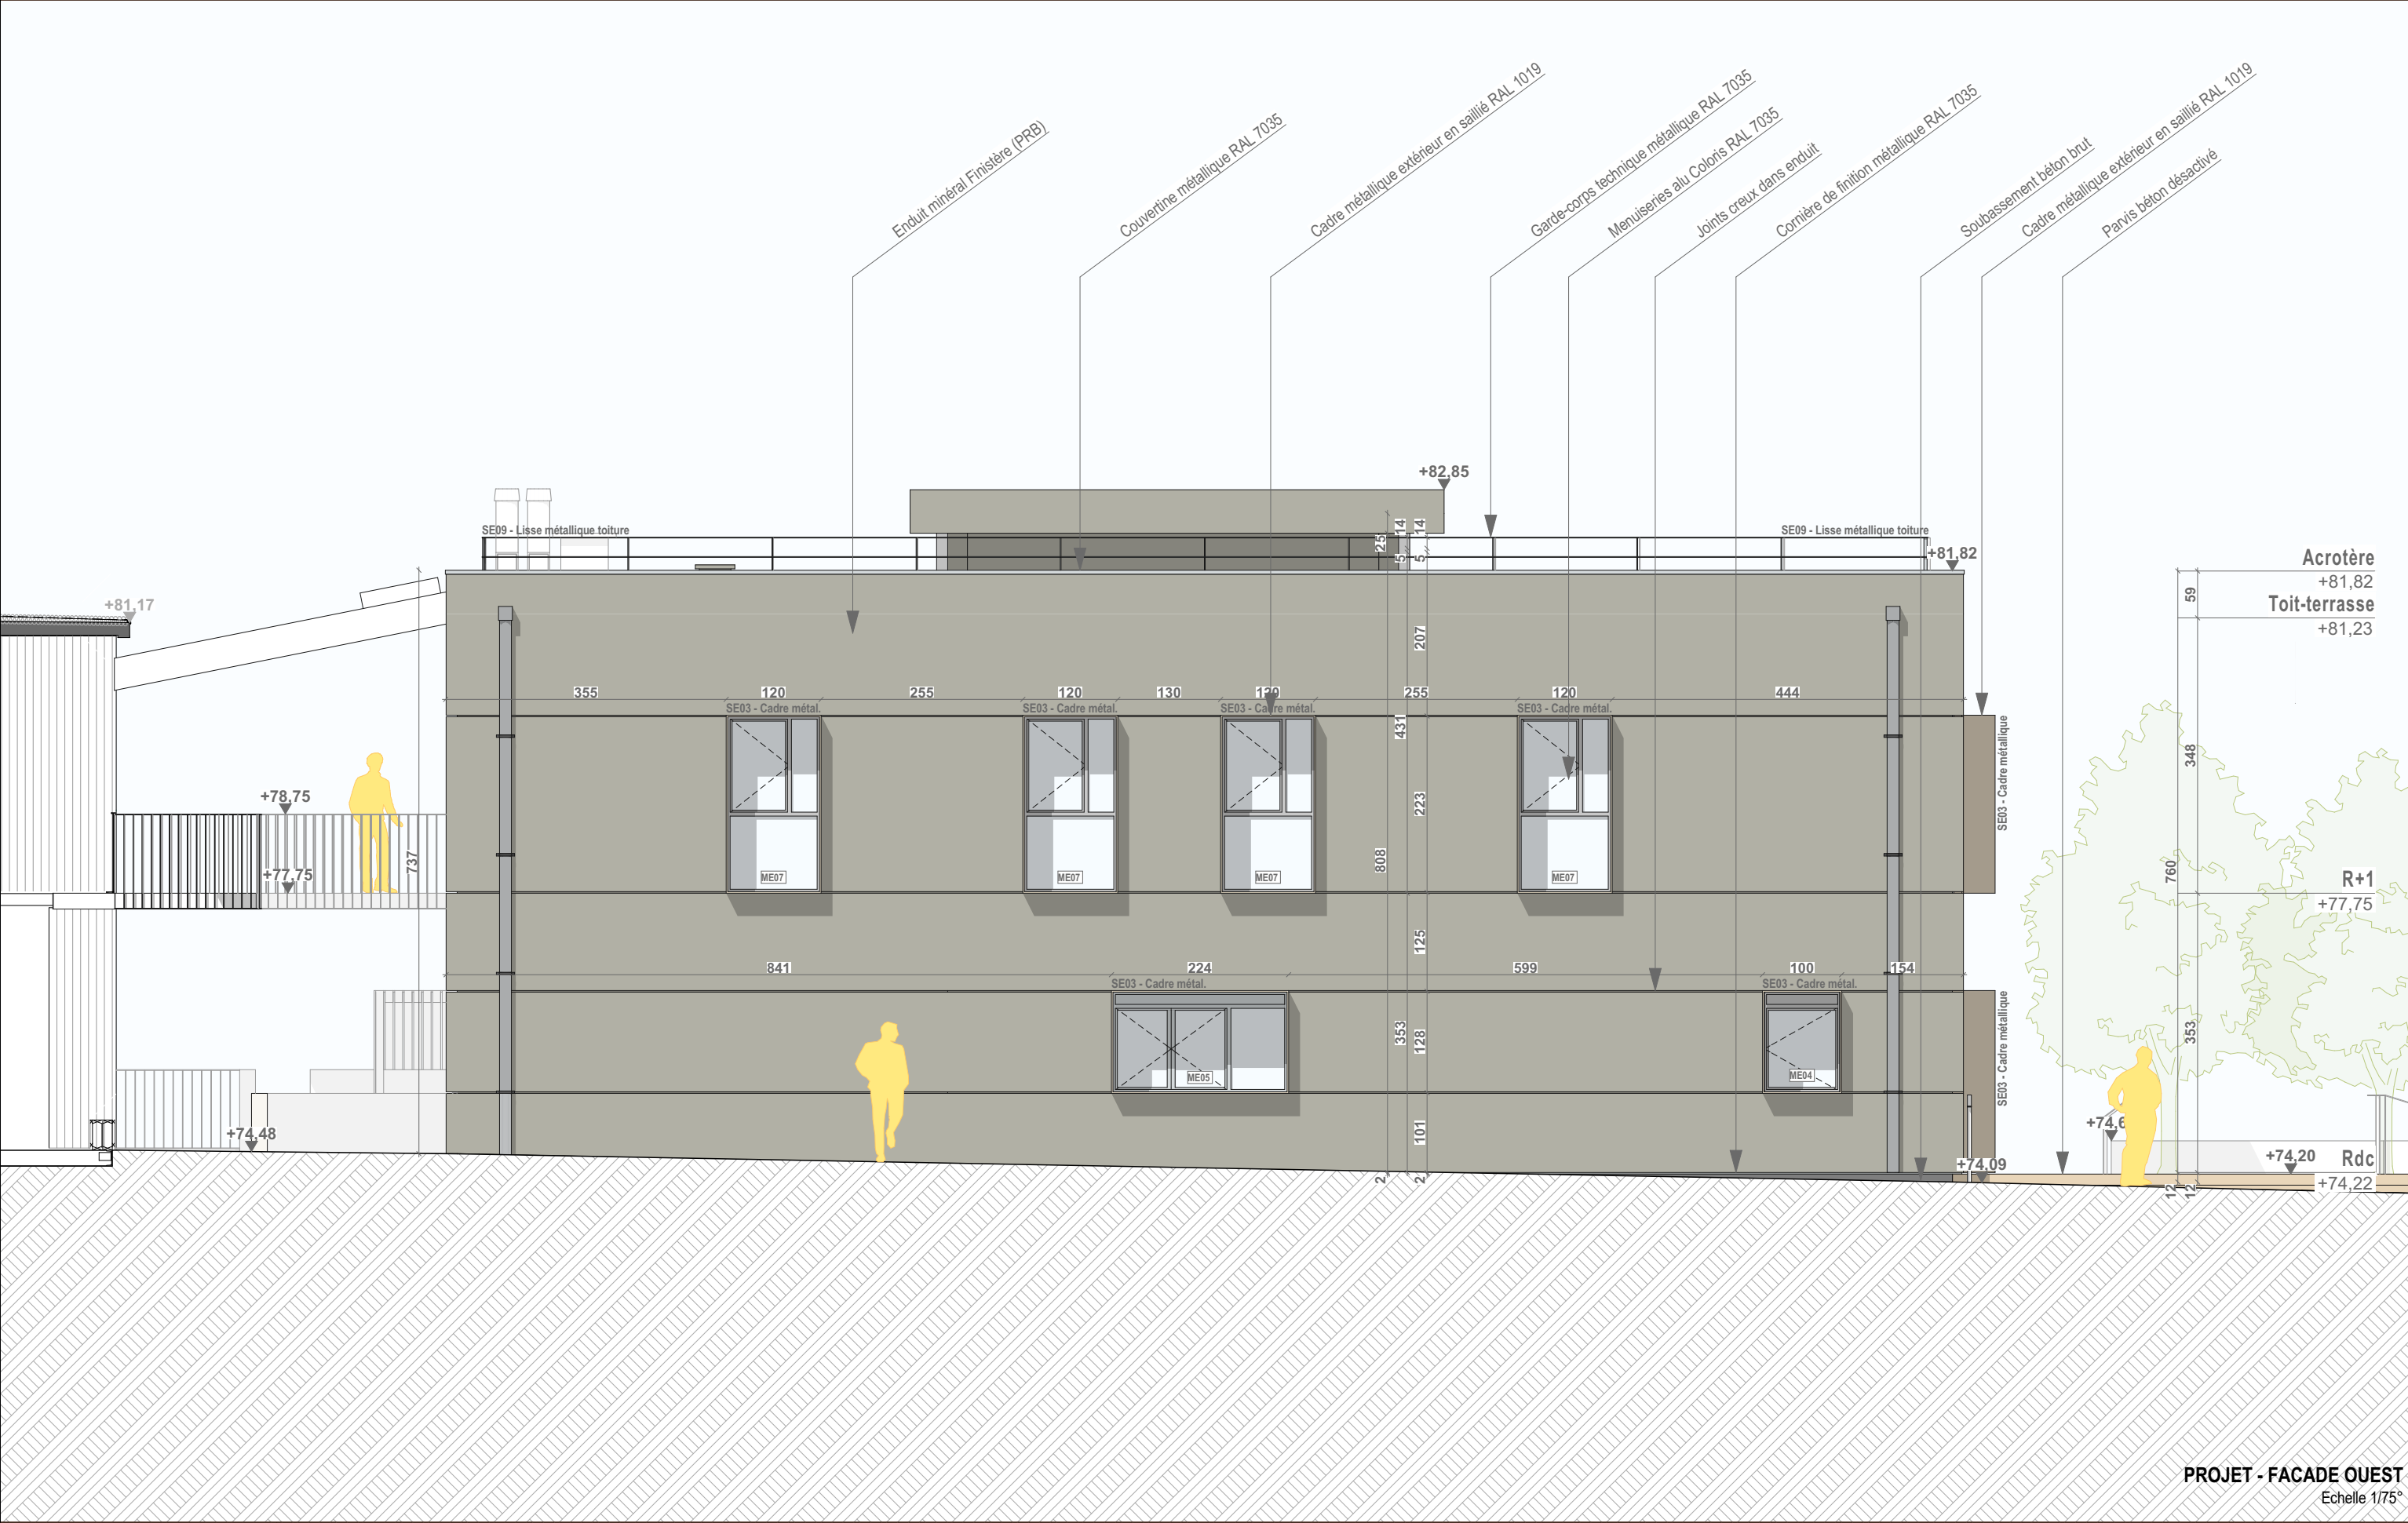

R�habilitation de la "Maison du M�ridien" sur le site Le Verrier � Marseille																									
MAITRE D'OUVRAGE			GROUPEMENT					N�aff. 25001	DOSSIER PRO - PRO				1:75												
amU Aix Marseille Universit�	AIX MARSEILLE UNIVERSITE 58, Boulevard Charles Livon 13007 MARSEILLE	Fluides Conveil & ing�nierie	FLUIDES CONSEIL & INGENIERIE 17, Boulevard Augustin Cieussa 13007 MARSEILLE	MAP ARCHITECTURE 4, Place Sadi-Carnot 13002 MARSEILLE	LANGLOIS ETUDES INGENIERIE	LANGLOIS ETUDES INGENIERIE 650, Chemin de l'Aum�ne Vieille 13400 AUBAGNE	C-Consulting Ing�nierie - M�tier d'Expert - Conseil	SOCIETE C CONSEIL 20, Lot Le Puy des Lauriers 13080 AIX EN PROVENCE	Associ�-RTA			PROJET - Fa�ades Ouest			Visa	Echelle									
									Visa: KRAS						PRO.23										
									01/03/2026			AMU1			PRO	JFAN	MAP					Niveau	Etage	Format	B
									Date			Projet			Phase	Auteur	Emetteur								