


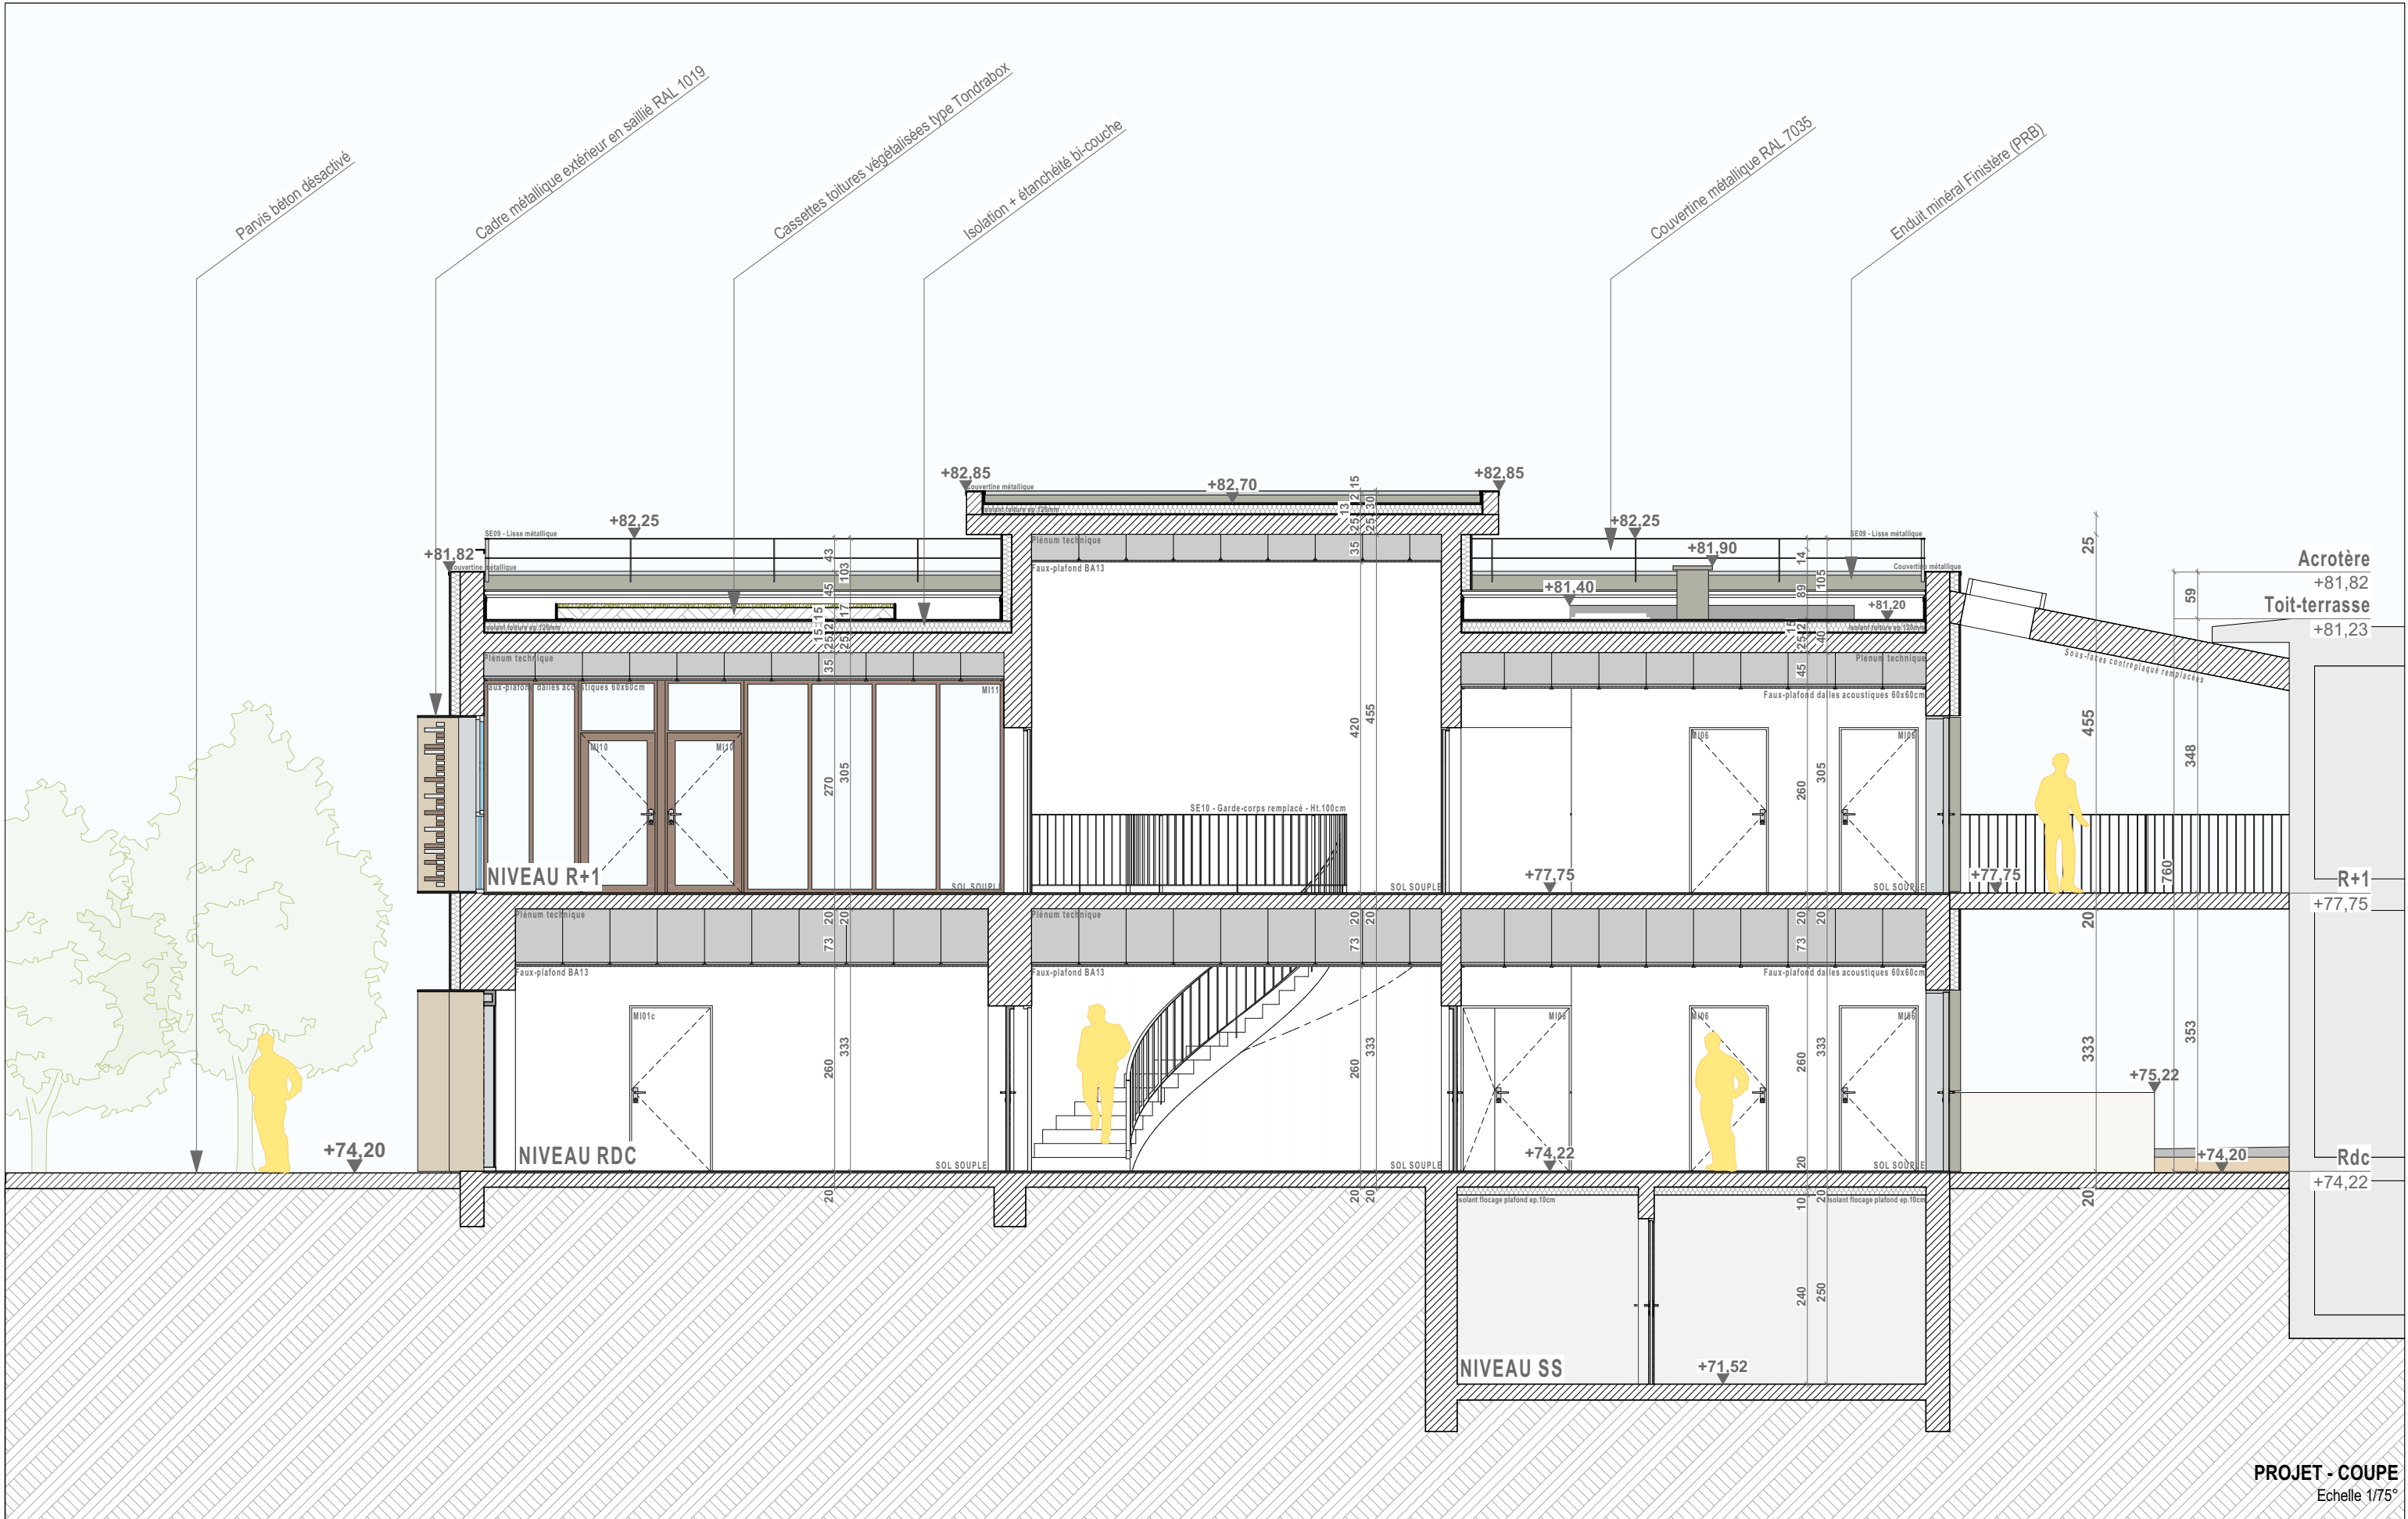

R�habilitation de la "Maison du M�ridien" sur le site Le Verrier � Marseille																										
MAITRE D'OUVRAGE				GROUPEMENT							N�aff. 25001		DOSSIER PRO - PRO						1:75							
amU Aix Marseille Universit� AIX MARSEILLE UNIVERSITE 58, Boulevard Charles Livon 13007 MARSEILLE Fluides Conseil & ing�nierie FLUIDES CONSEIL & INGENIERIE 17, Boulevard Augustin Cieuassa 13007 MARSEILLE MAP ARCHITECTURE 4, Place Sadi-Carnot 13002 MARSEILLE LANGLOIS ETUDES INGENIERIE LANGLOIS ETUDES INGENIERIE 650, Chemin de l'Aum�ne Vieille 13400 AUBAGNE C-Consulting Ing�nierie - M�catronique - Conseil SOCIETE C CONSEIL 20, Lot Le Puy des Lauriers 13080 AIX EN PROVENCE				Associ�-RTA							PROJET - Coupe AA				Visa		Echelle									
				Visa: KRAS							PRO.25															
				01/03/2026							N� du plan															
				Date							AMU1				PRO		JFAN		MAP				B			
							Projet				Phase		Auteur		Emetteur				Niveau		Etage		Format		Indice	