


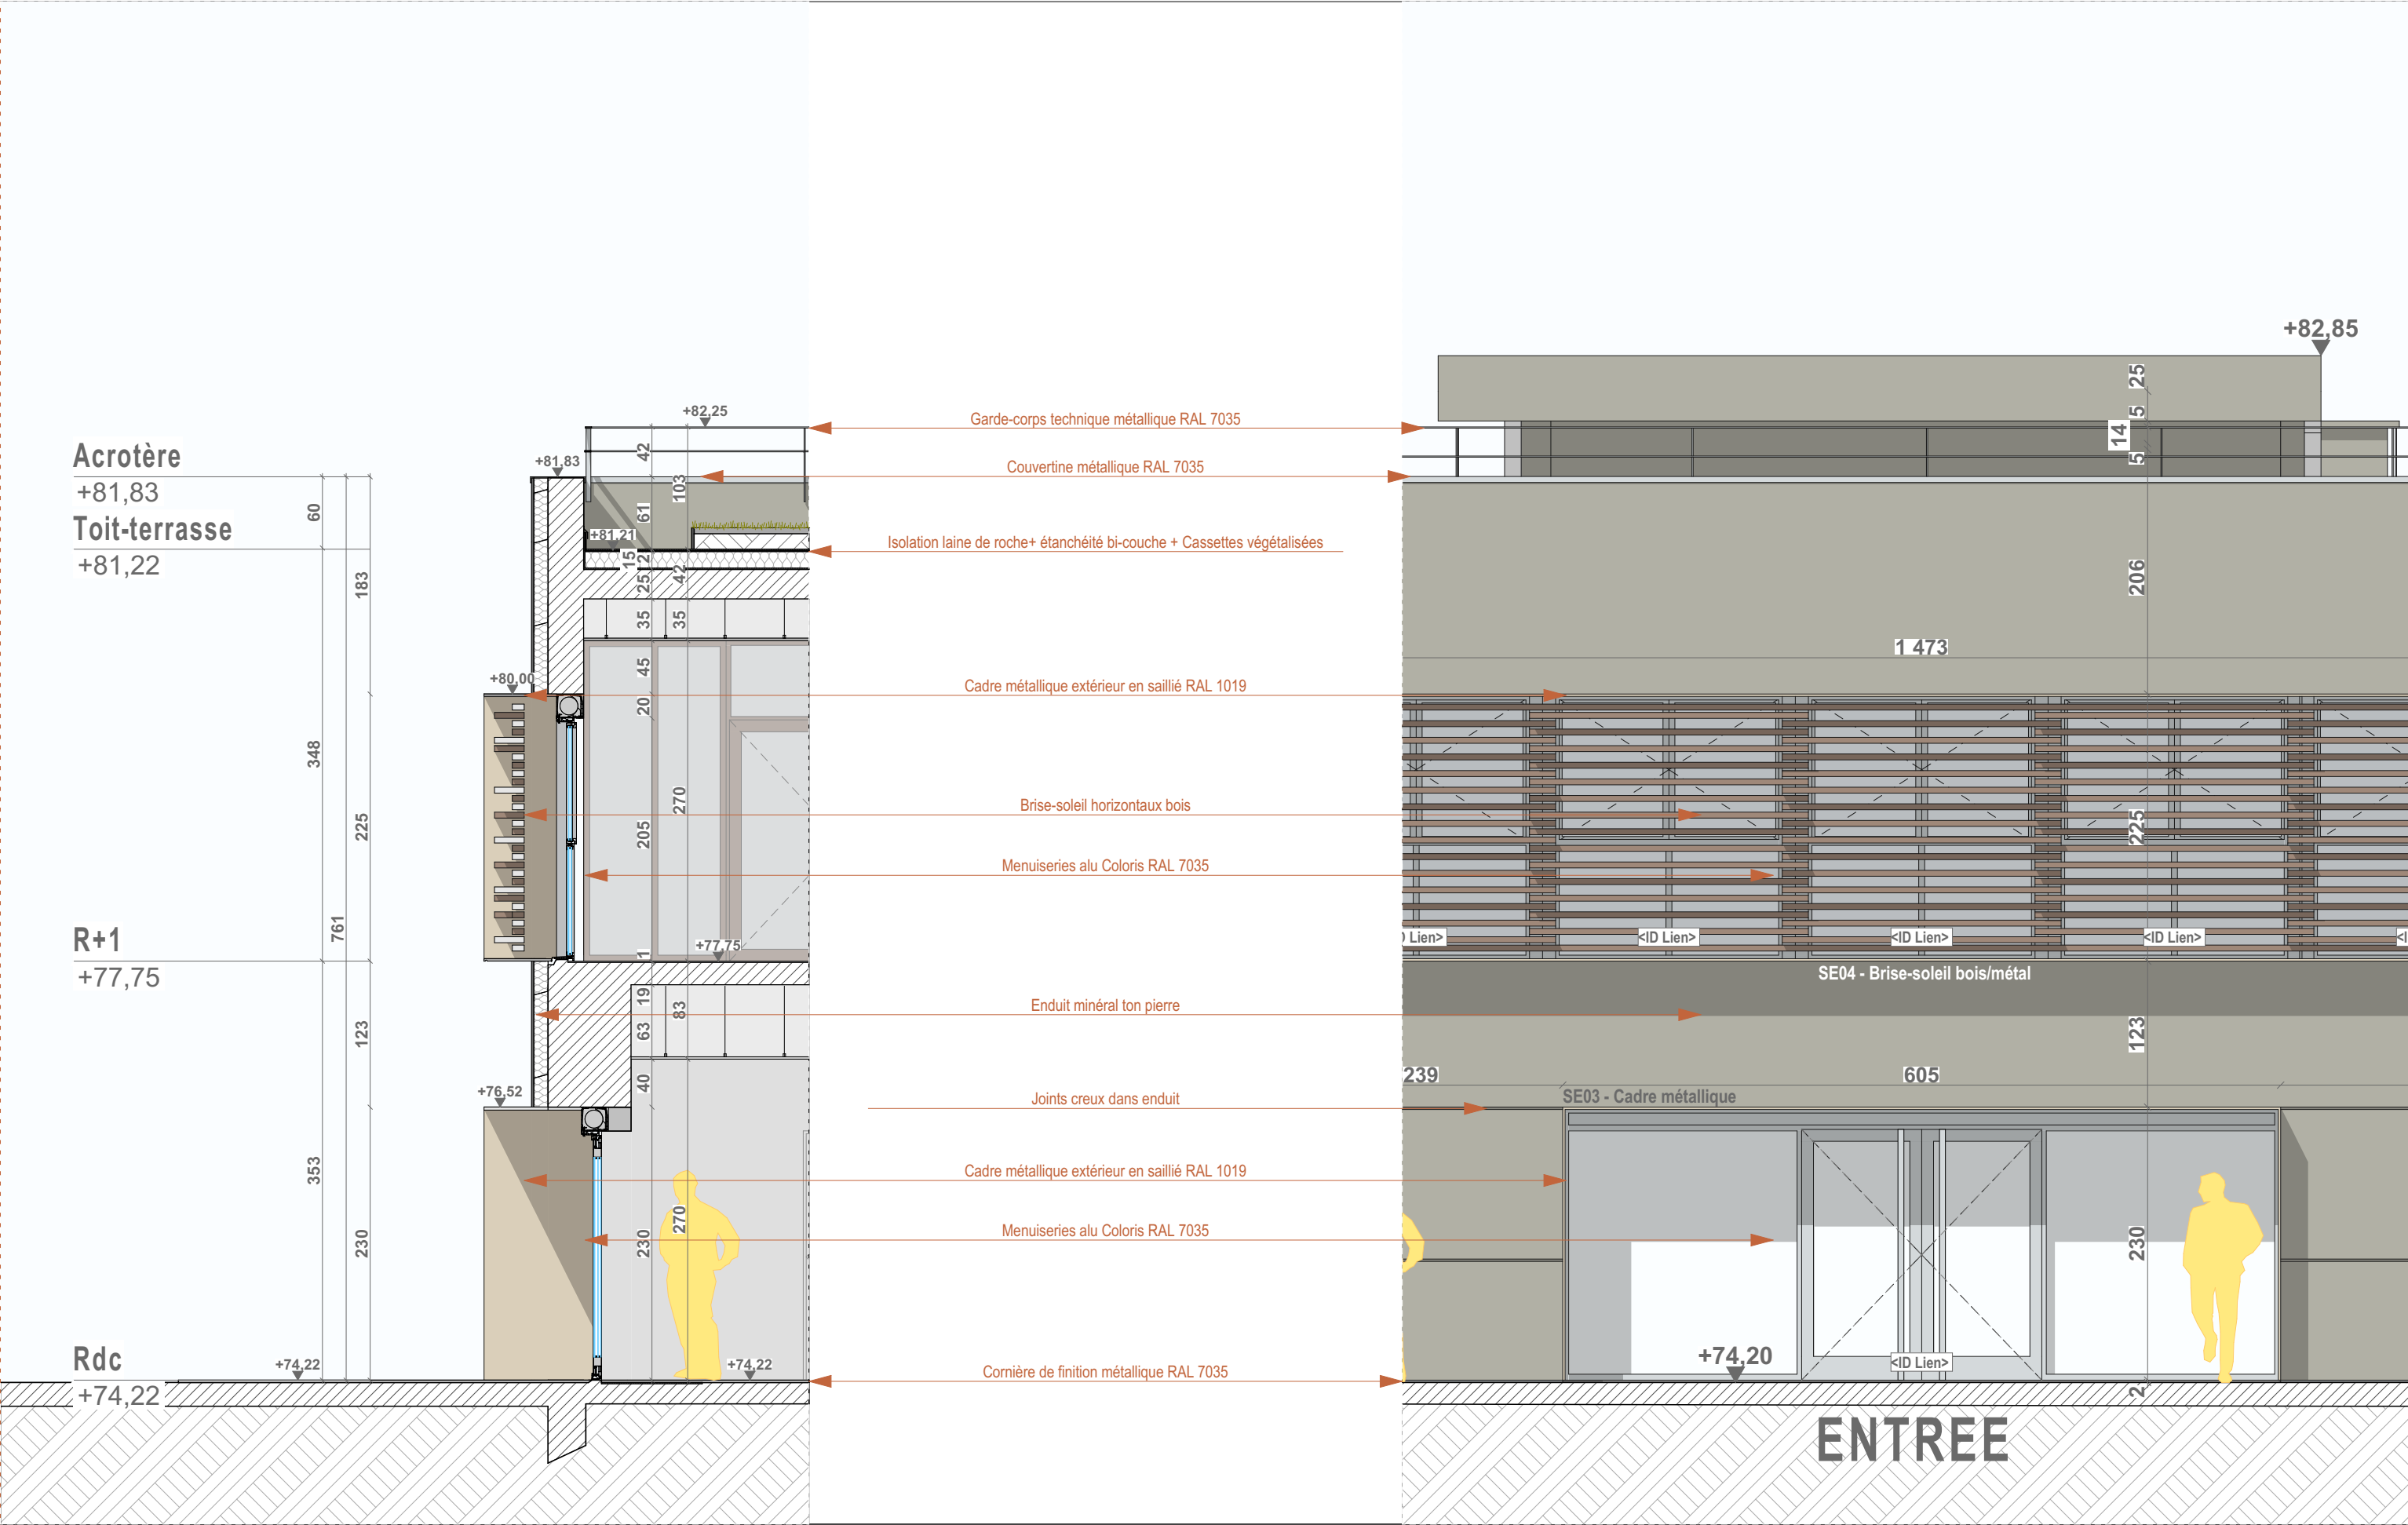

Réhabilitation de la "Maison du Méridien" sur le site Le Verrier à Marseille									
MAITRE D'OUVRAGE					GROUPEMENT				
amU Aix Marseille Université AIX MARSEILLE UNIVERSITE 58, Boulevard Charles Livon 13007 MARSEILLE					FLUIDES CONSEIL & INGENIERIE 17, Boulevard Augustin Cieuassa 13007 MARSEILLE MAP ARCHITECTURE 4, Place Sadi-Carnot 13002 MARSEILLE LANGLOIS ETUDES INGENIERIE 650, Chemin de l'Aumône Vieille 13400 AUBAGNE SOCIETE C CONSEIL 20, Lot Le Puy des Lauriers 13080 AIX EN PROVENCE				
					N°aff. 25001 Associé-RTA Visa: KRAS 01/03/2026 Date				
					DOSSIER PRO - PRO Details des façades AMU1 PRO JFAN MAP Projet Phase Auteur Emetteur Niveau Etage				
					1:50 Visa Echelle PRO.26 N° du plan B Format Indice				