


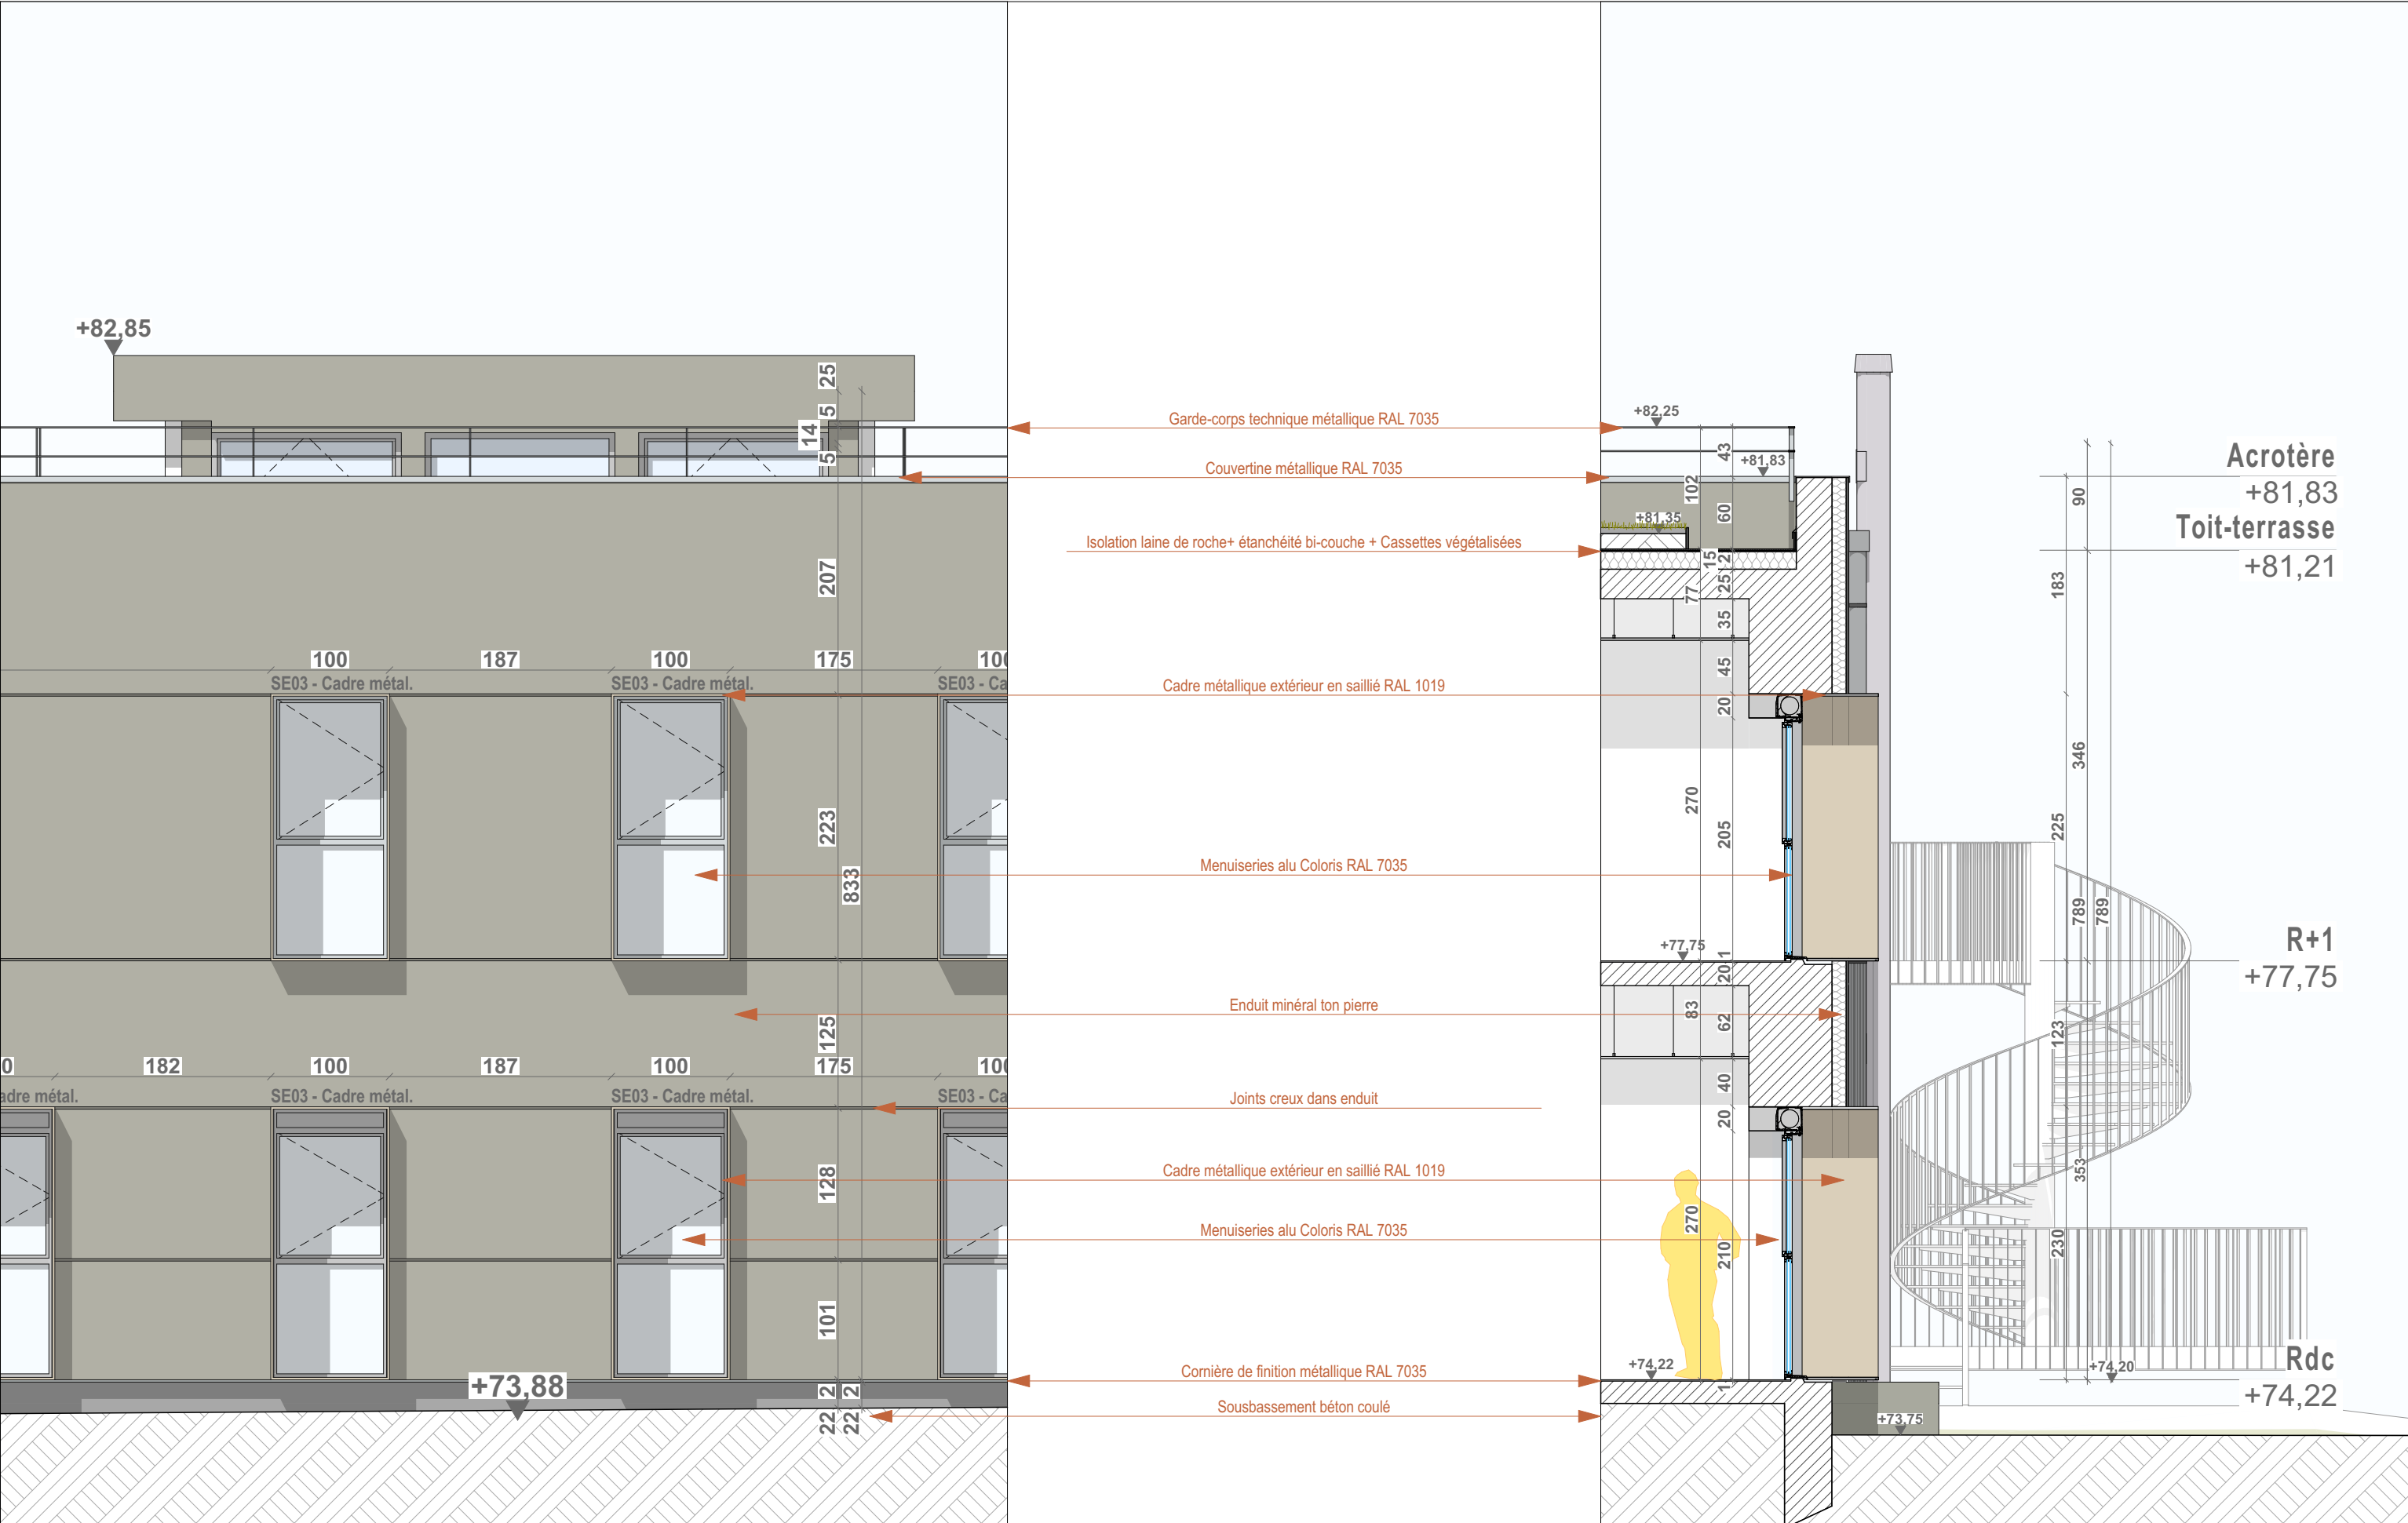

Réhabilitation de la "Maison du Méridien" sur le site Le Verrier à Marseille																		
MAITRE D'OUVRAGE			GROUPEMENT						N°aff. 25001		DOSSIER PRO - PRO					1:50		
amU Aix Marseille Université AIX MARSEILLE UNIVERSITE 58, Boulevard Charles Livon 13007 MARSEILLE			Fluides Conseil & ingénierie FLUIDES CONSEIL & INGENIERIE 17, Boulevard Augustin Cieuassa 13007 MARSEILLE MAP ARCHITECTURE 4, Place Sadi-Carnot 13002 MARSEILLE LANGLOIS ETUDES INGENIERIE 650, Chemin de l'Aumône Vieille 13400 AUBAGNE C-Consulting Ingénierie - Maîtrise d'œuvre - Conseil SOCIETE C CONSEIL 20, Lot Le Puy des Lauriers 13080 AIX EN PROVENCE						Associé-RTA		Details des façades				Visa		Echelle	
									Visa: KRAS						PRO.27			
									01/03/2026						N° du plan			
									Date						B			
									AMU1	PRO	JFAN	MAP					Format	Indice
									Projet	Phase	Auteur	Emetteur		Niveau	Etage			