


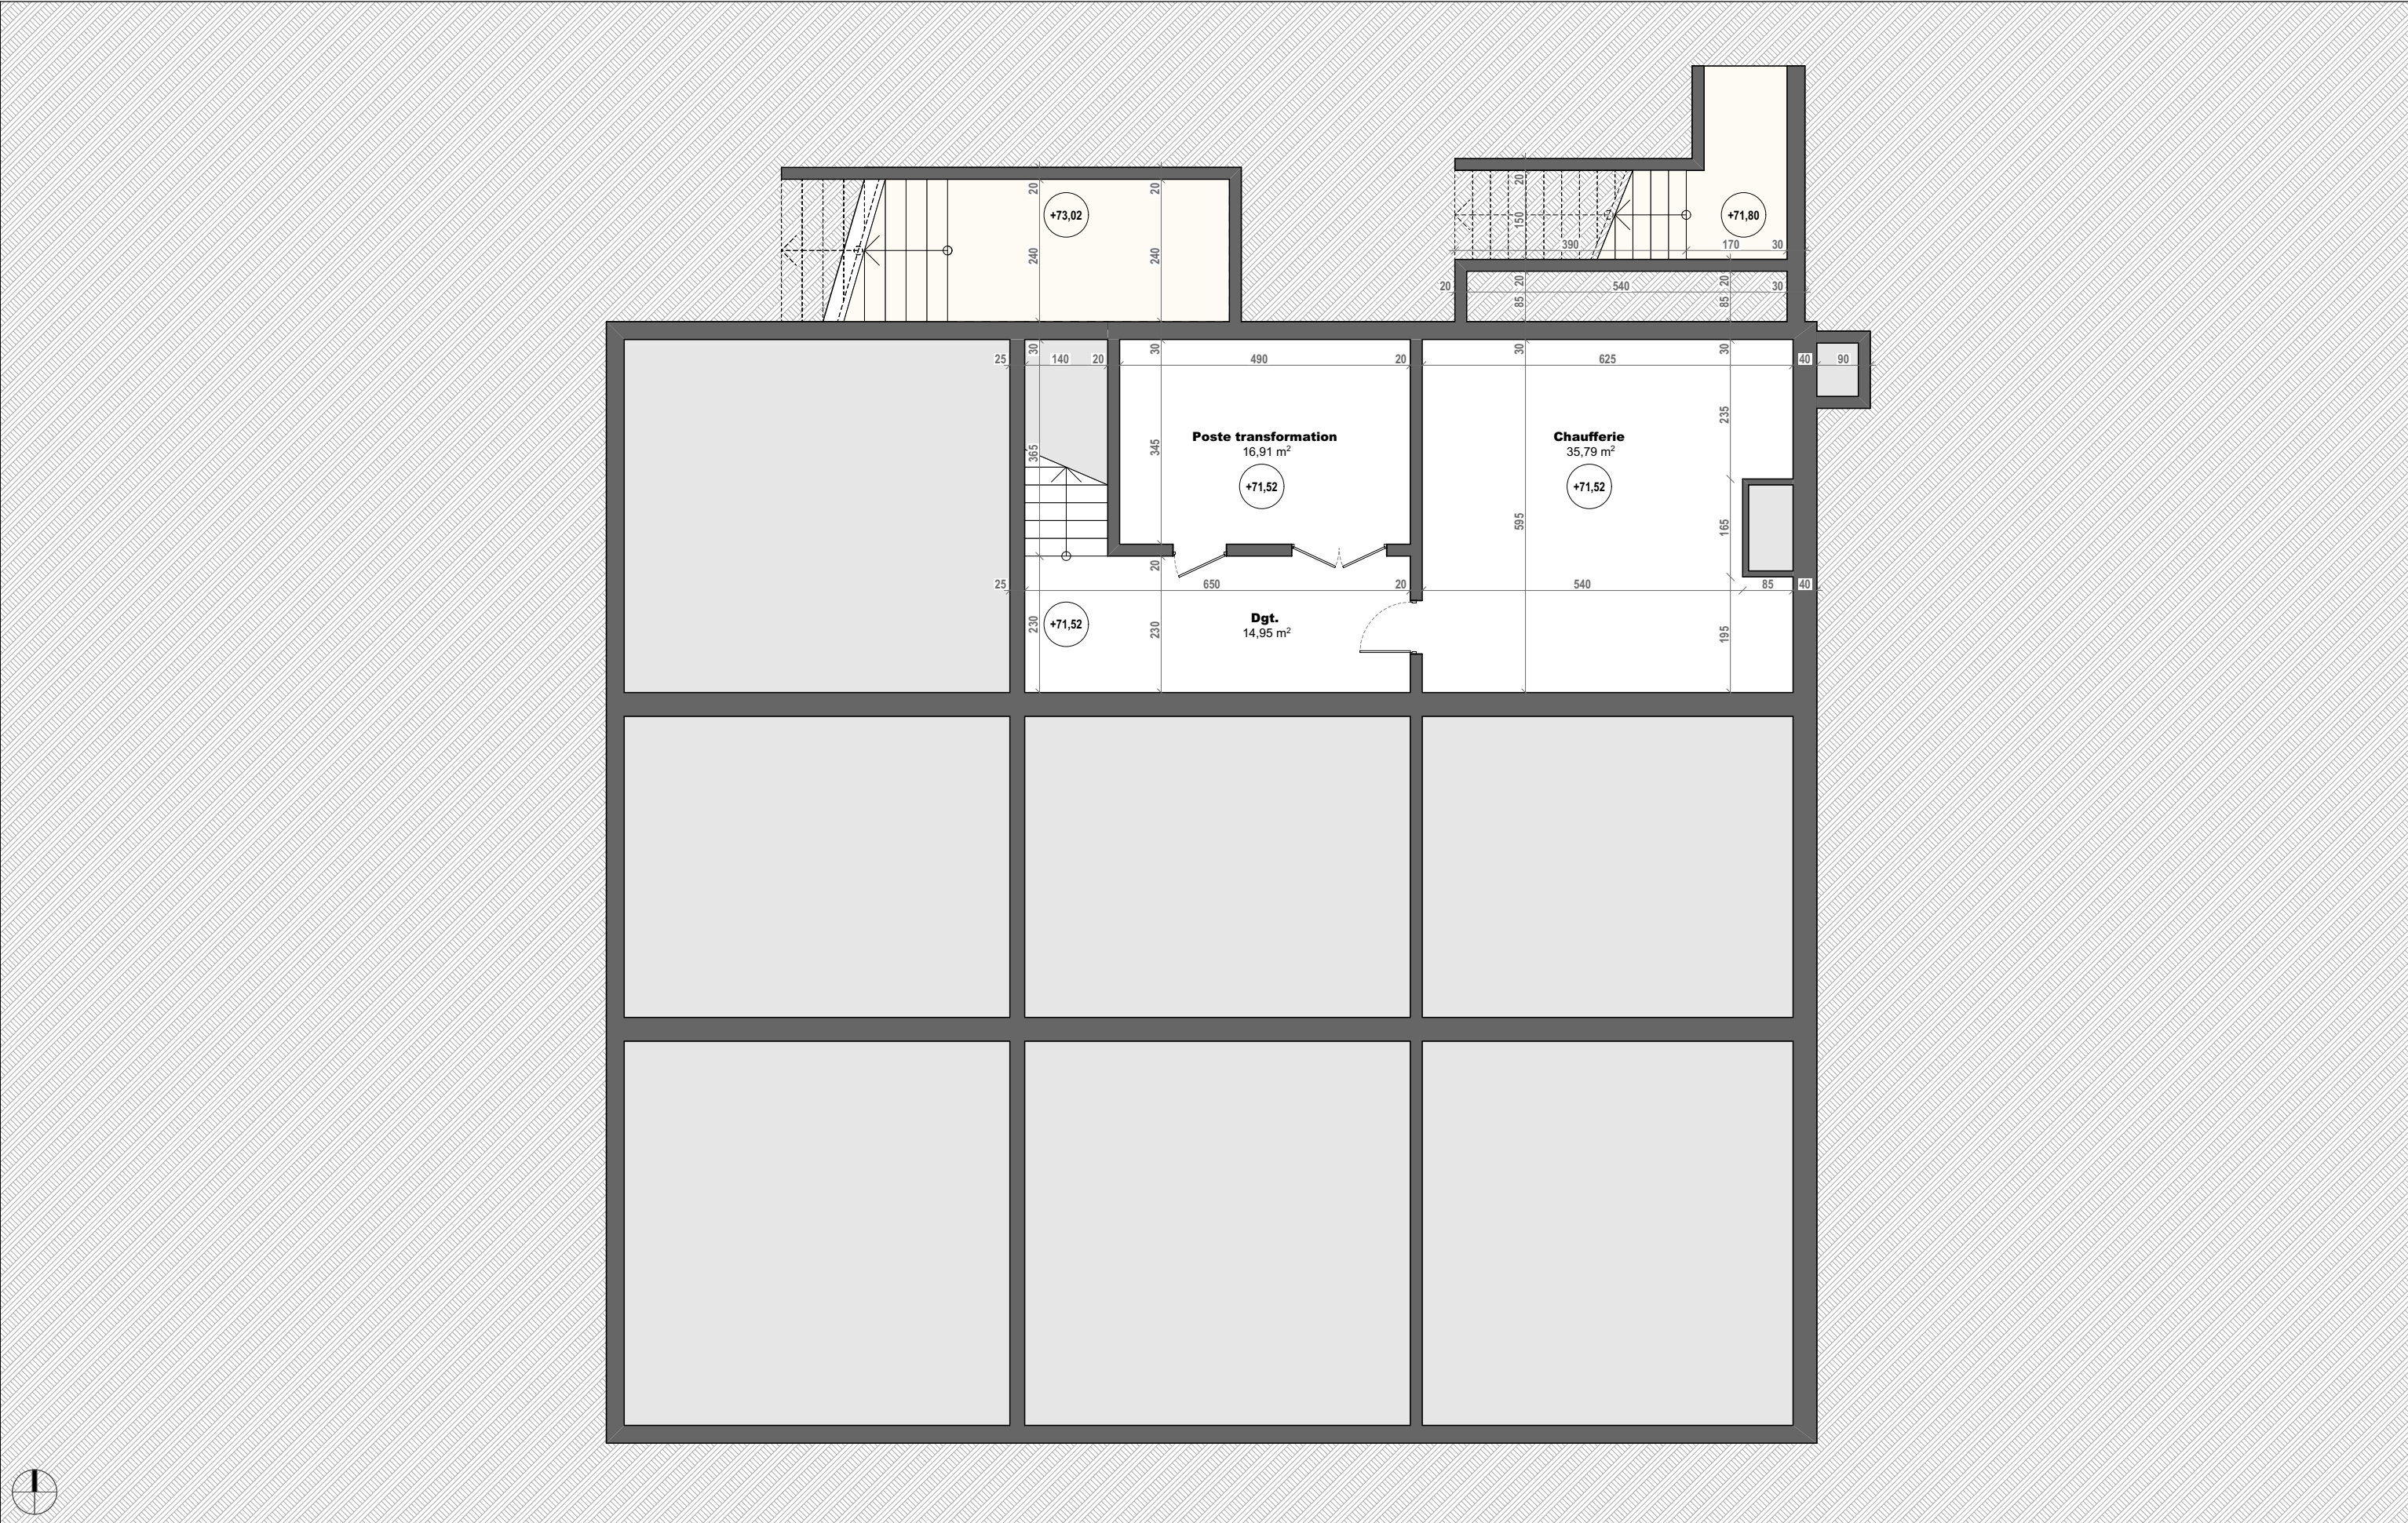

R�habilitation de la "Maison du M�ridien" sur le site Le Verrier � Marseille																
MAITRE D'OUVRAGE		GROUPEMENT						N�aff. 25001	DOSSIER PRO - PRO					1:100		
amU Aix Marseille Universit�	AIX MARSEILLE UNIVERSITE 58, Boulevard Charles Livon 13007 MARSEILLE	FLUIDES CONSEIL & INGENIERIE 17, Boulevard Augustin Cieuassa 13007 MARSEILLE	MAP ARCHITECTURE 4, Place Sadi-Carnot 13002 MARSEILLE	LANGLOIS ETUDES INGENIERIE 650, Chemin de l'Aum�ne Vieille 13400 AUBAGNE	C-Consulting Ing�nierie - M�tier d'Expert - Conseil	SOCIETE C CONSEIL 20, Lot Le Puy des Lauriers 13080 AIX EN PROVENCE	Associ�-RTA	ETAT DES LIEUX - Sou-sol				Visa	Echelle			
							Visa: KRAS						PRO.3			
							01/03/2026	AMU1	PRO	JFAN	MAP				N� du plan	B
							Date	Projet	Phase	Auteur	Emetteur		Niveau	Etage	Format	Indice