


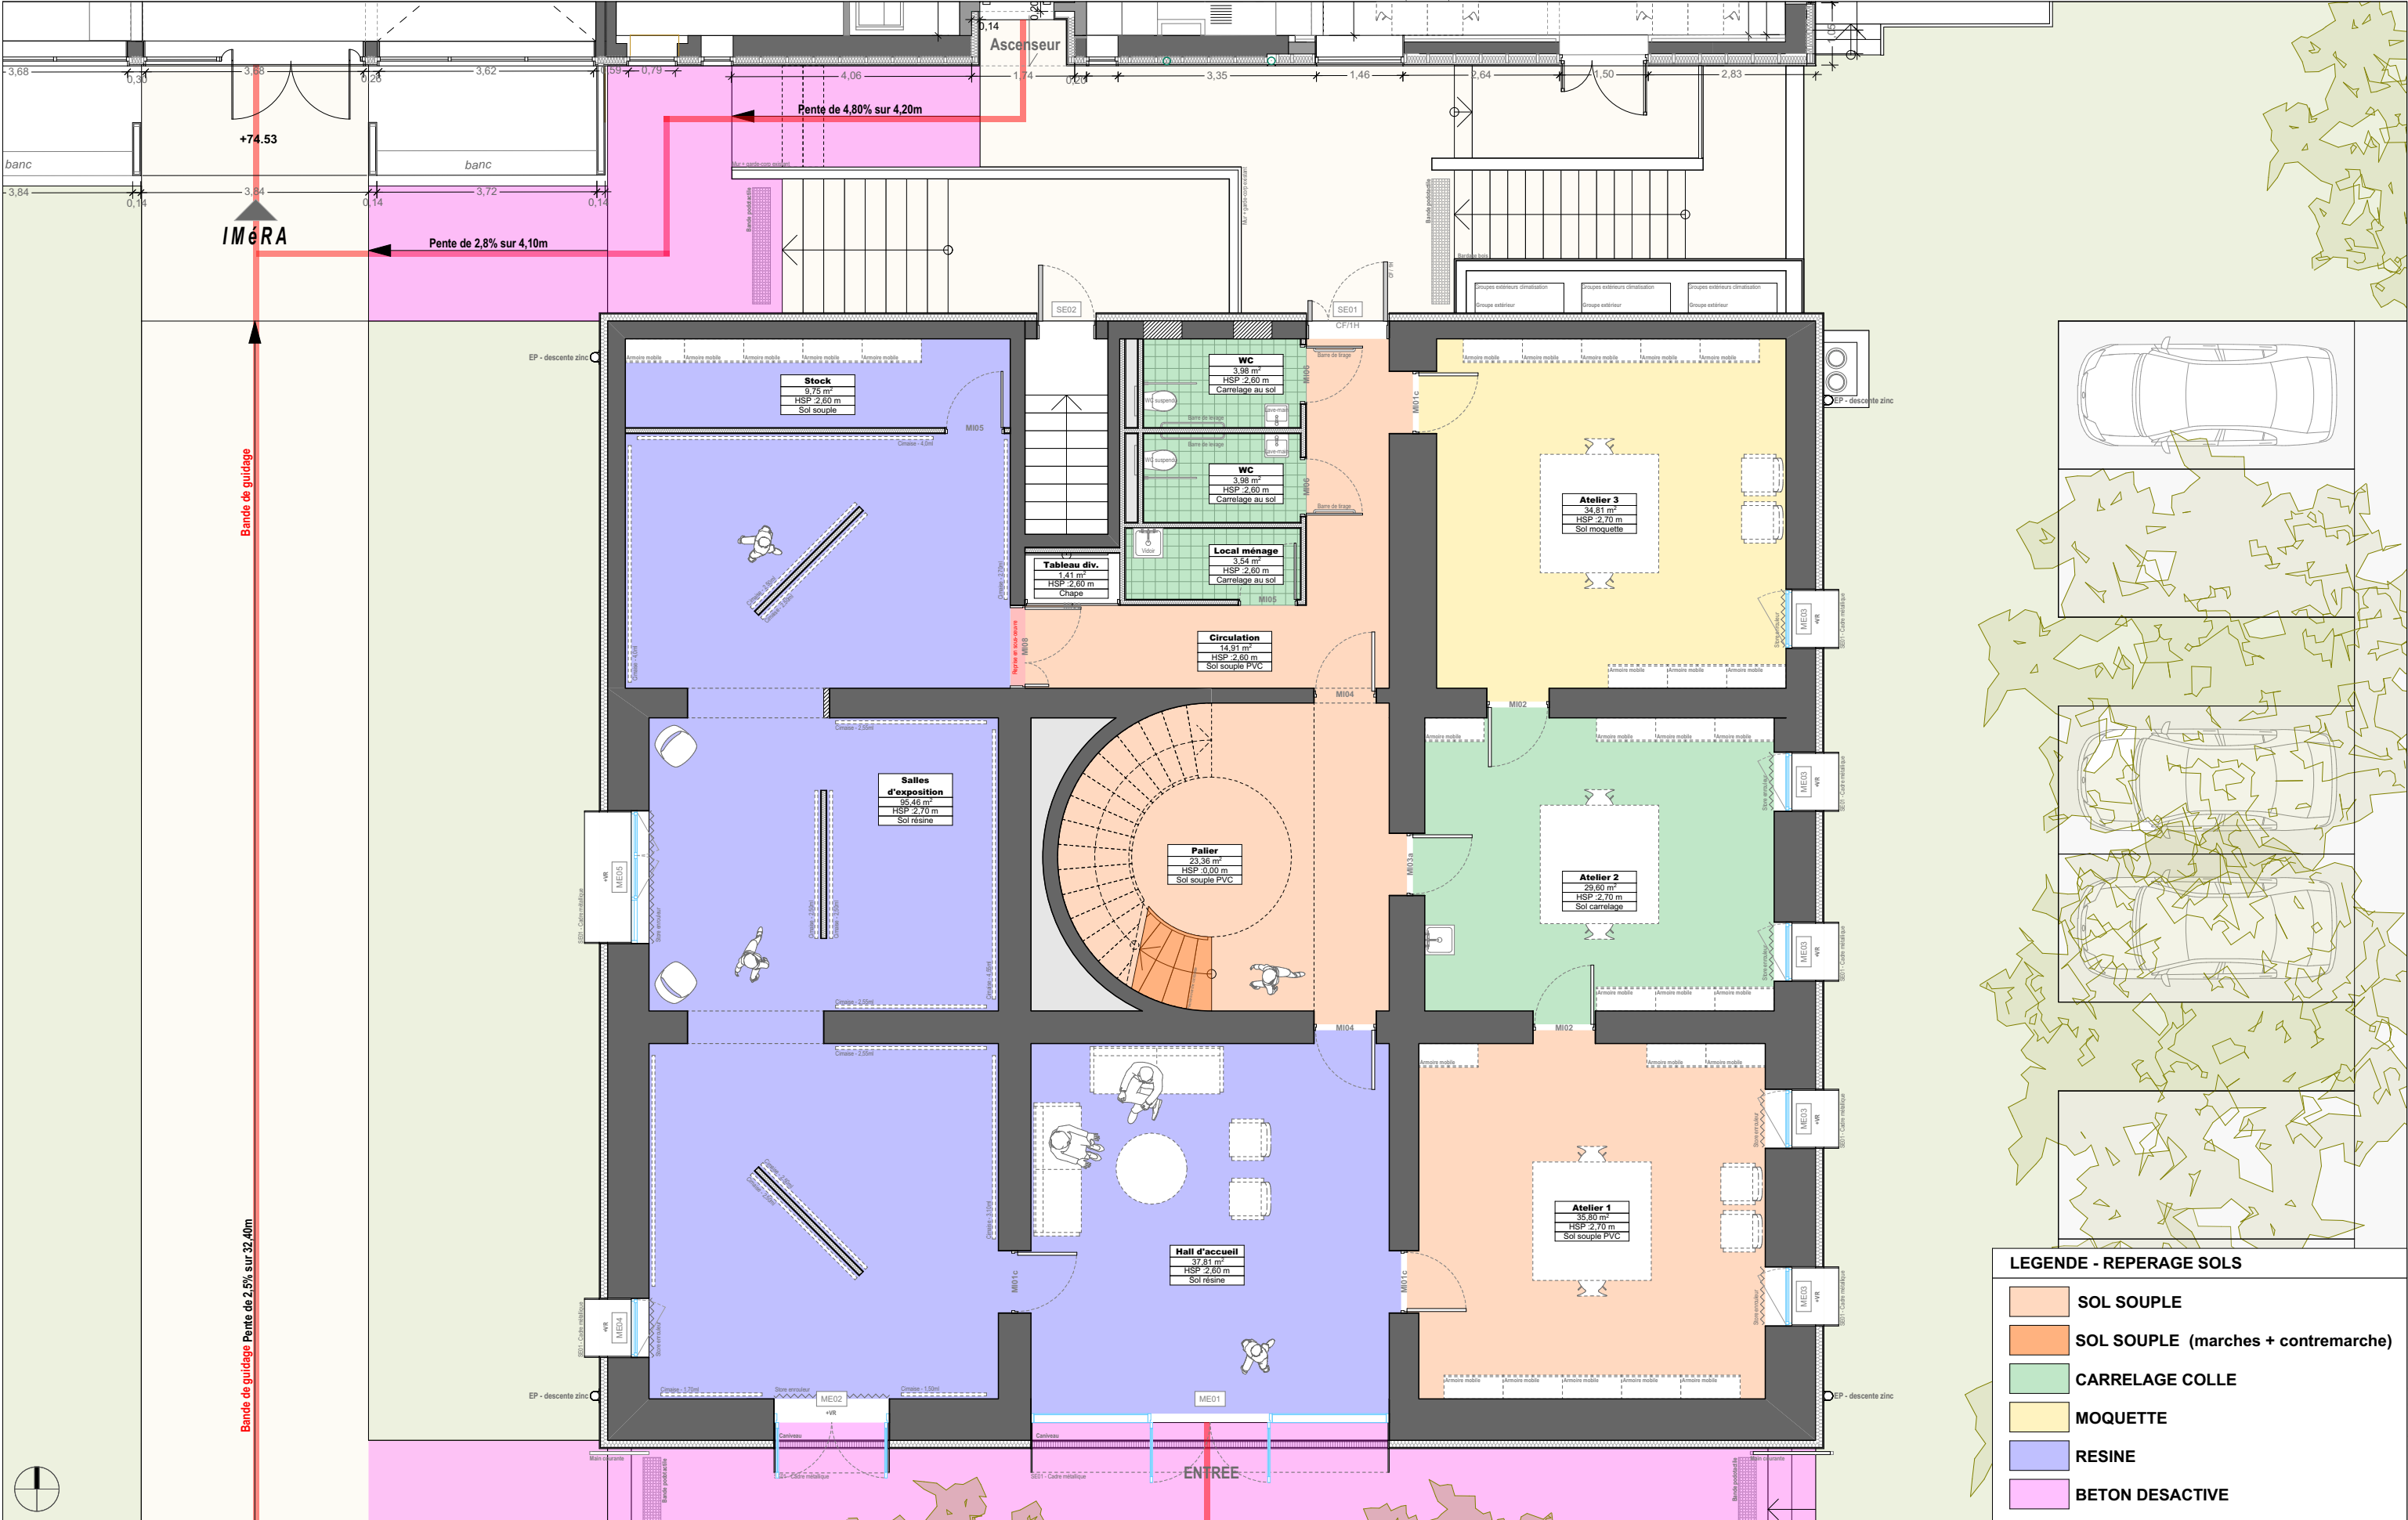

Réhabilitation de la "Maison du Méridien" sur le site Le Verrier à Marseille

MAITRE D'OUVRAGE		GROUPEMENT				N°aff. 25001	DOSSIER PRO - PRO				1:100
amU Aix Marseille Université		FLUIDES CONSEIL & INGENIERIE				Associé-RTA	REPERAGE SOLS - Plan RdC				Visa Echelle
AIX MARSEILLE UNIVERSITE 58, Boulevard Charles Livon 13007 MARSEILLE		17, Boulevard Augustin Cieuassa 13007 MARSEILLE				Visa: KRAS	PRO.42				N° du plan
MAP ARCHITECTURE 4, Place Sadi-Carnot 13002 MARSEILLE		LANGLOIS ETUDES INGENIERIE 650, Chemin de l'Aumône Vieille 13400 AUBAGNE				01/03/2026	AMU1	PRO	JFAN	MAP	B
SOCIETE C CONSEIL 20, Lot Le Puy des Lauriers 13080 AIX EN PROVENCE		C-Consulting Ingénierie - Métrique - Contrôle - Conseil				Date	Projet	Phase	Auteur	Emetteur	Format
										Niveau	Etage
											Indice