
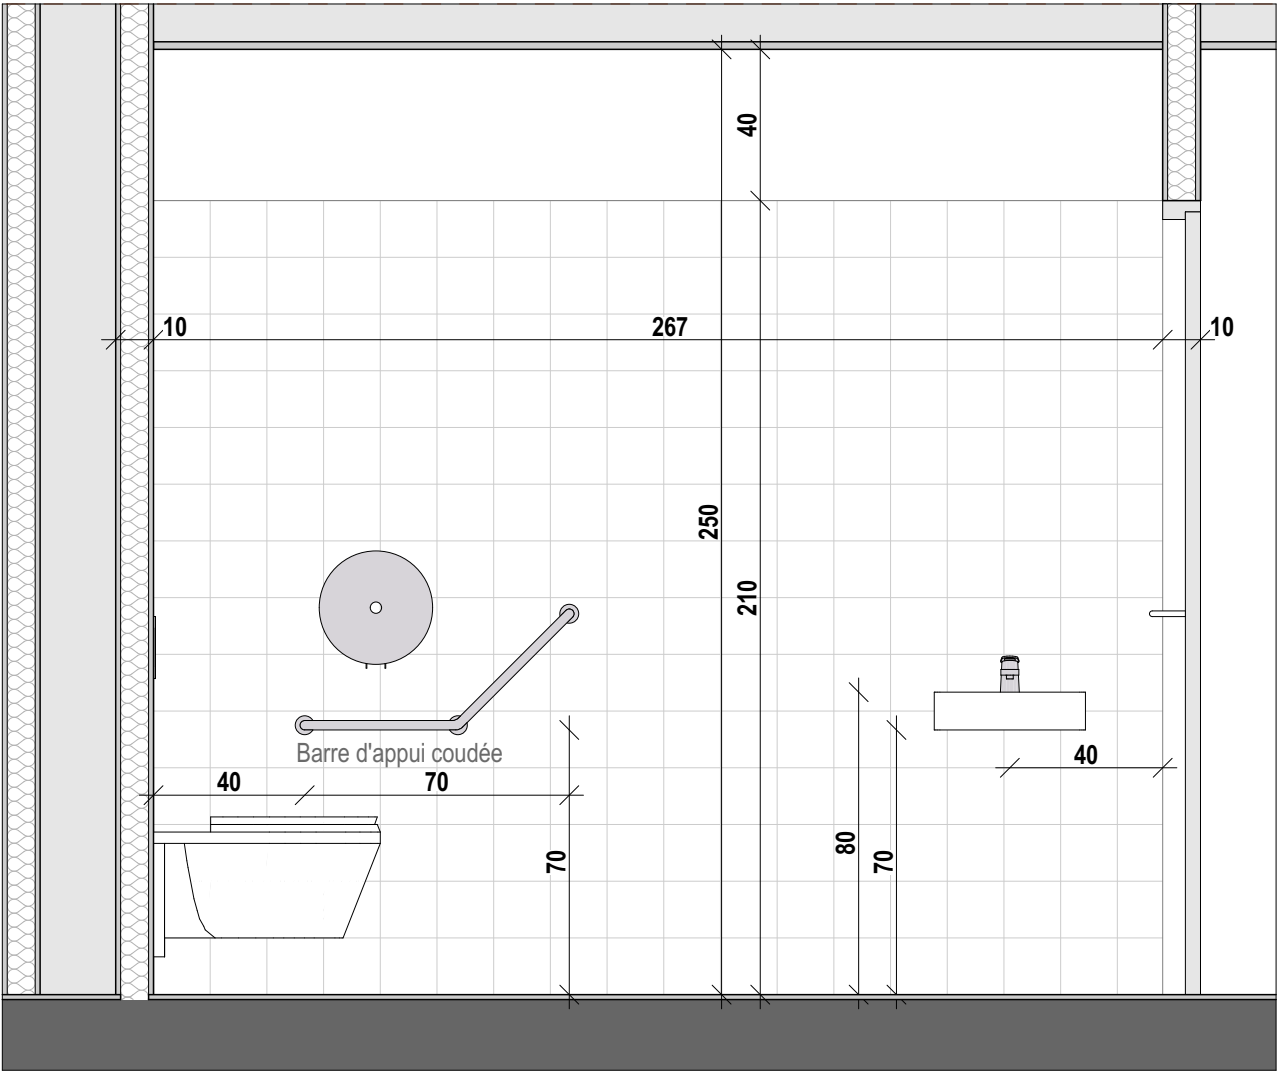


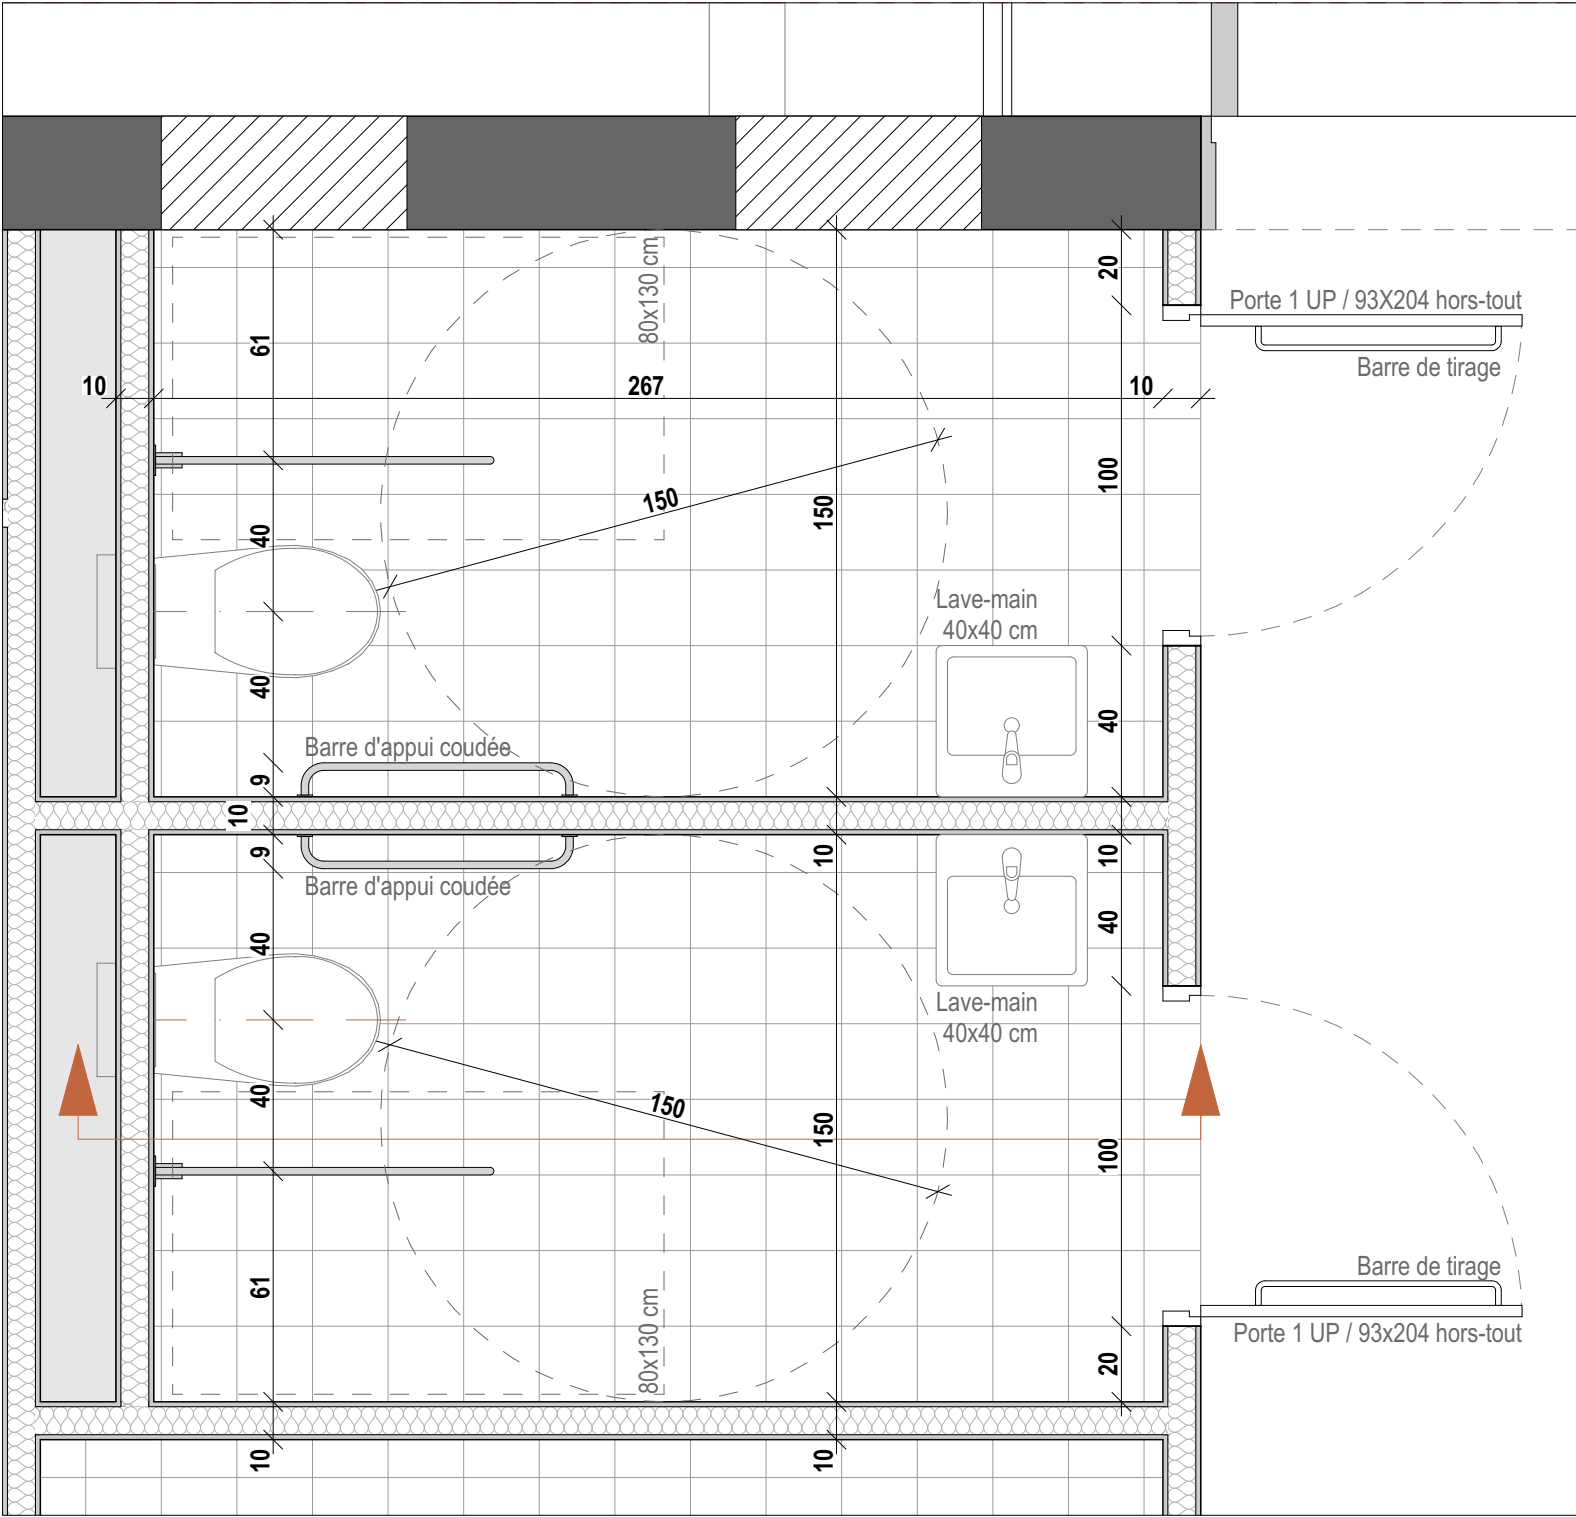

Réhabilitation de la "Maison du Méridien" sur le site Le Verrier à Marseille

MAITRE D'OUVRAGE				GROUPEMENT										N°aff. 25001		DOSSIER PRO - PRO				1:20	
amU Aix Marseille Université AIX MARSEILLE UNIVERSITE 58, Boulevard Charles Livon 13007 MARSEILLE				Fluides Conseil & ingénierie FLUIDES CONSEIL & INGENIERIE 17, Boulevard Augustin Cieuassa 13007 MARSEILLE		MAP ARCHITECTURE 4, Place Sadi-Carnot 13002 MARSEILLE		LANGLOIS ETUDES INGENIERIE LANGLOIS ETUDES INGENIERIE 650, Chemin de l'Aumône Vieille 13400 AUBAGNE		SOCIETE C CONSEIL 20, Lot Le Puy des Lauriers 13080 AIX EN PROVENCE		Associé-RTA		Détail type Sanitaires				Visa		Echelle	
												Visa: KRAS						PRO.46			
												01/03/2026		N° du plan		B					
												Date				AMU1		PRO		JFAN	
Projet		Phase		Auteur		Emetteur						Niveau		Etage							