


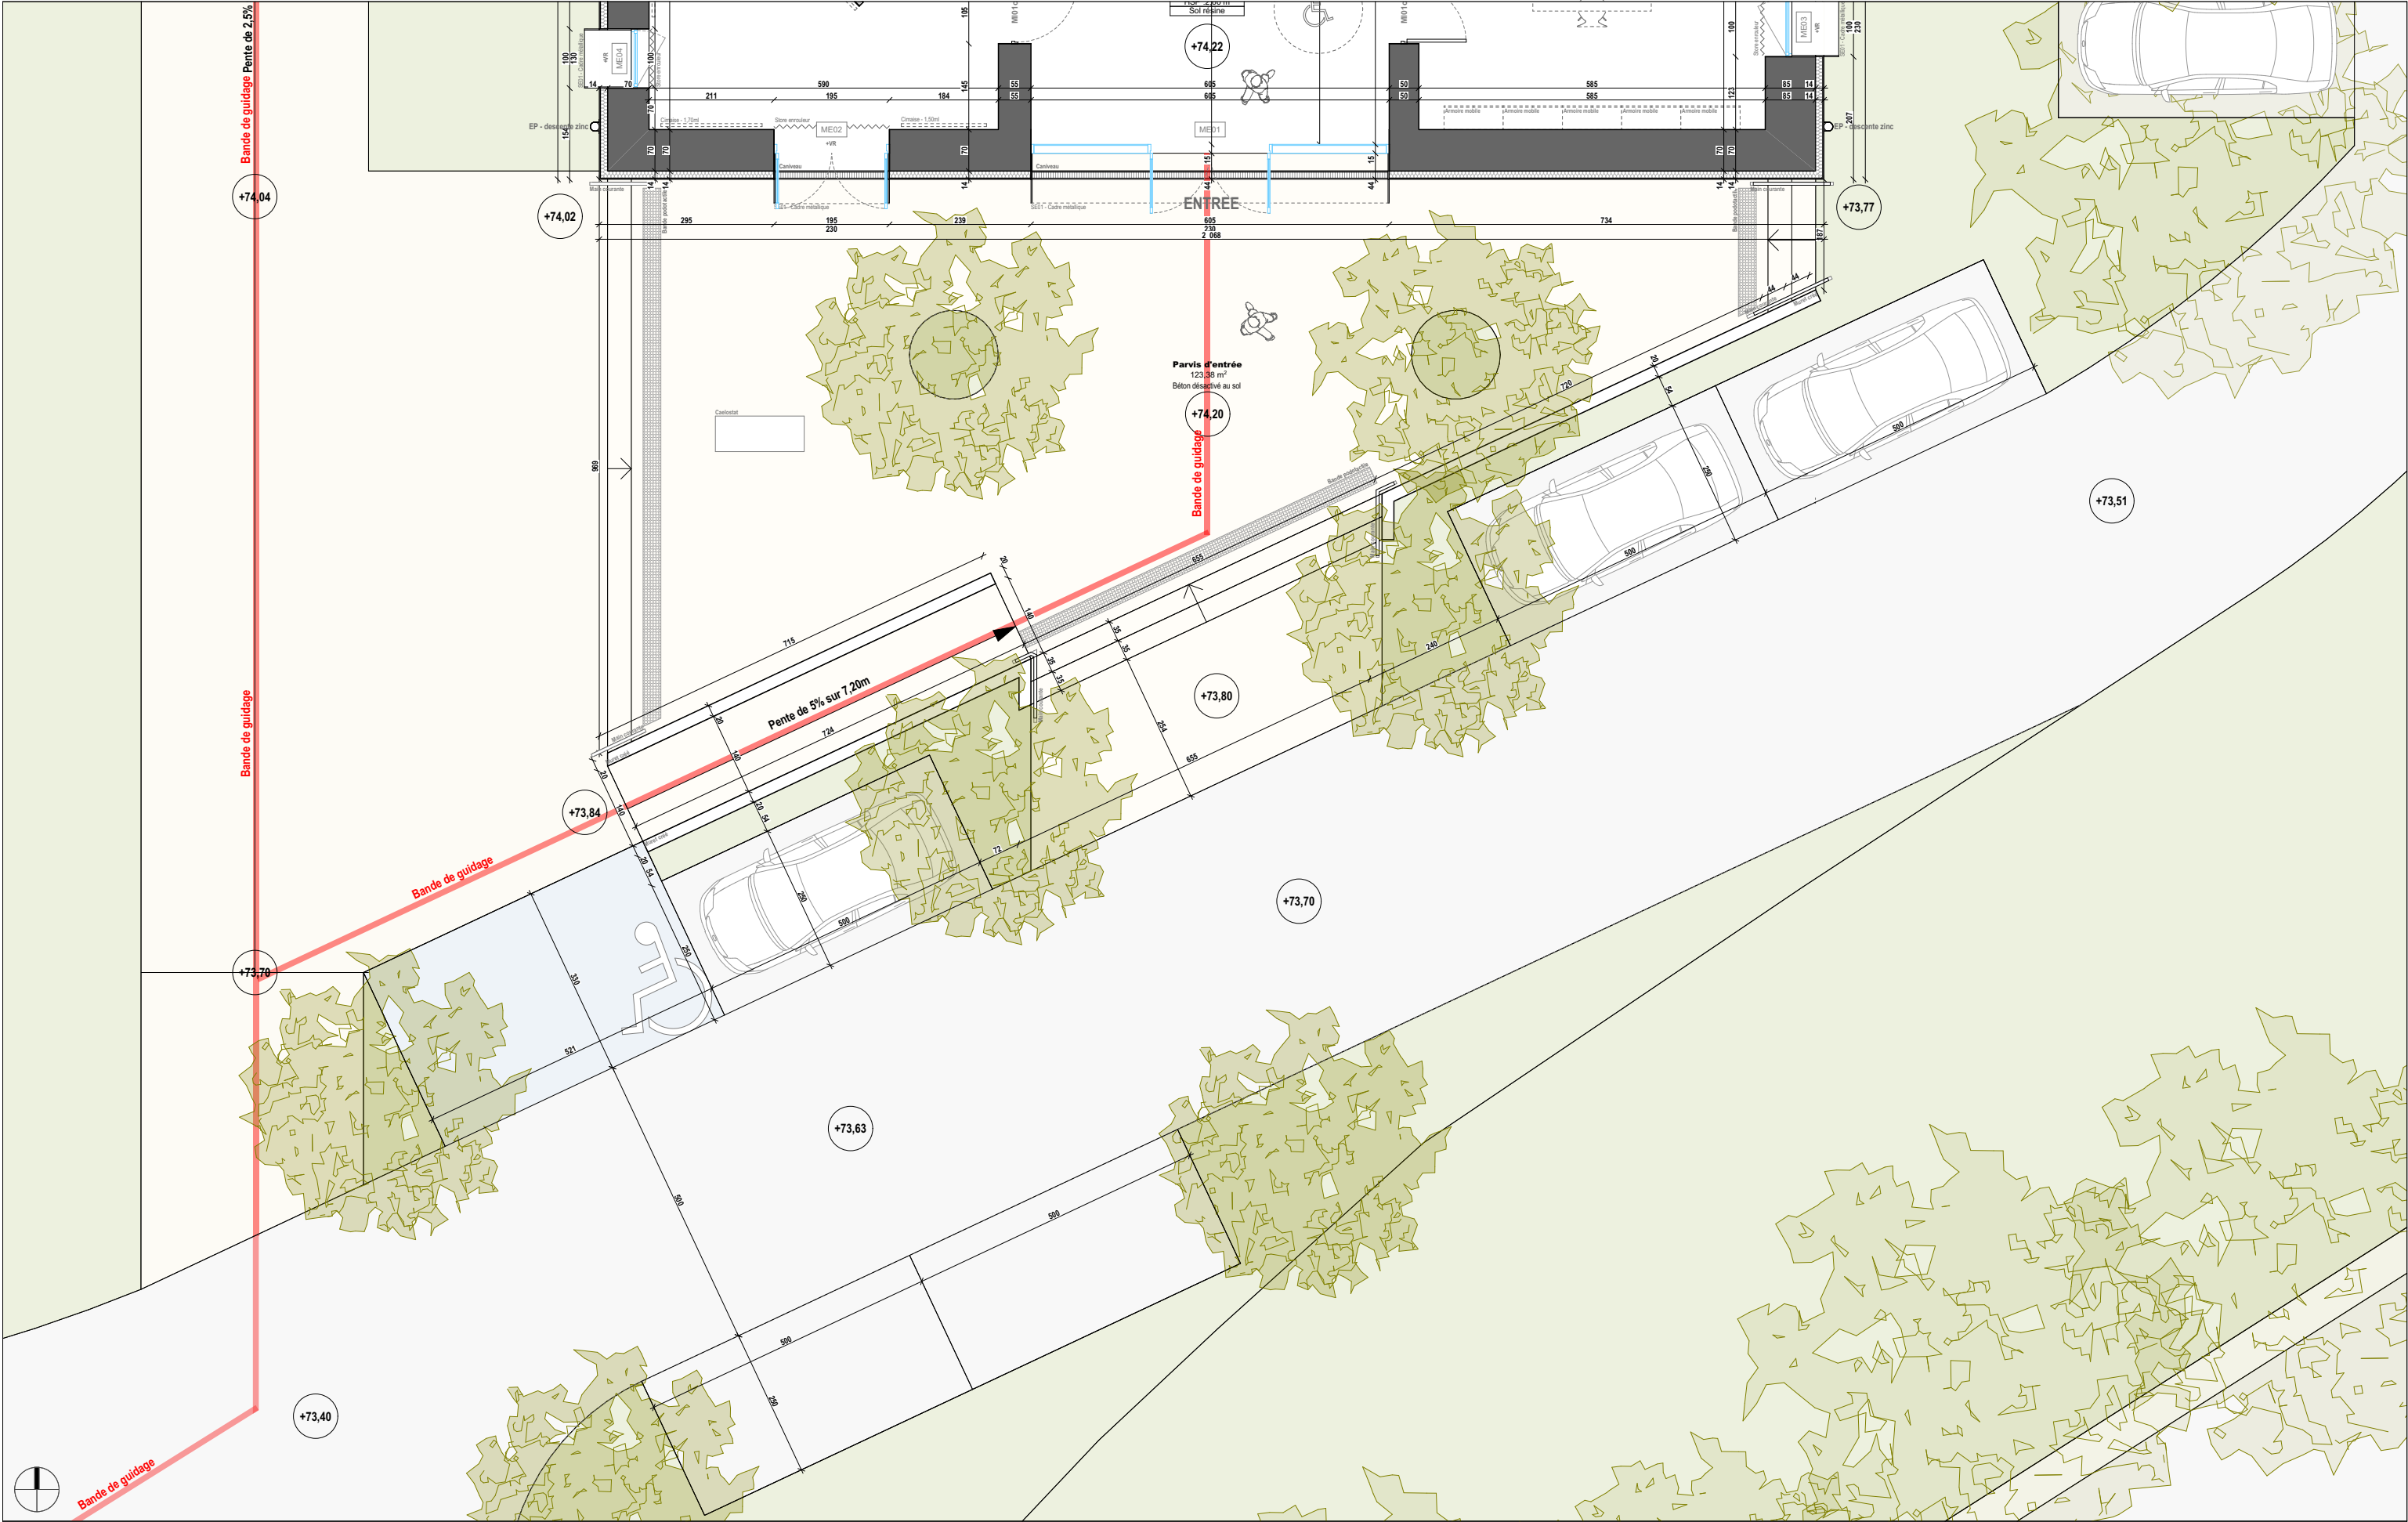

Réhabilitation de la "Maison du Méridien" sur le site Le Verrier à Marseille

MAITRE D'OUVRAGE			GROUPEMENT						N°aff. 25001		DOSSIER PRO - PRO				1:100		
	AIX MARSEILLE UNIVERSITE 58, Boulevard Charles Livon 13007 MARSEILLE		FLUIDES CONSEIL & INGENIERIE 17, Boulevard Augustin Cieussa 13007 MARSEILLE		MAP ARCHITECTURE 4, Place Sadi-Carnot 13002 MARSEILLE		LANGLOIS ETUDES INGENIERIE 650, Chemin de l'Aumône Vieille 13400 AUBAGNE		SOCIETE C CONSEIL 20, Lot Le Puy des Lauriers 13080 AIX EN PROVENCE	Associé-RTA				Visa		Echelle	
										Visa: KRAS				PROJET - Plan parvis			
										01/03/2026				PRO.7			
										Date				N° du plan			
Projet		Phase		Auteur		Emetteur		Niveau		Etage		Format		Indice			
AMU1		PRO		JFAN		MAP						B					