


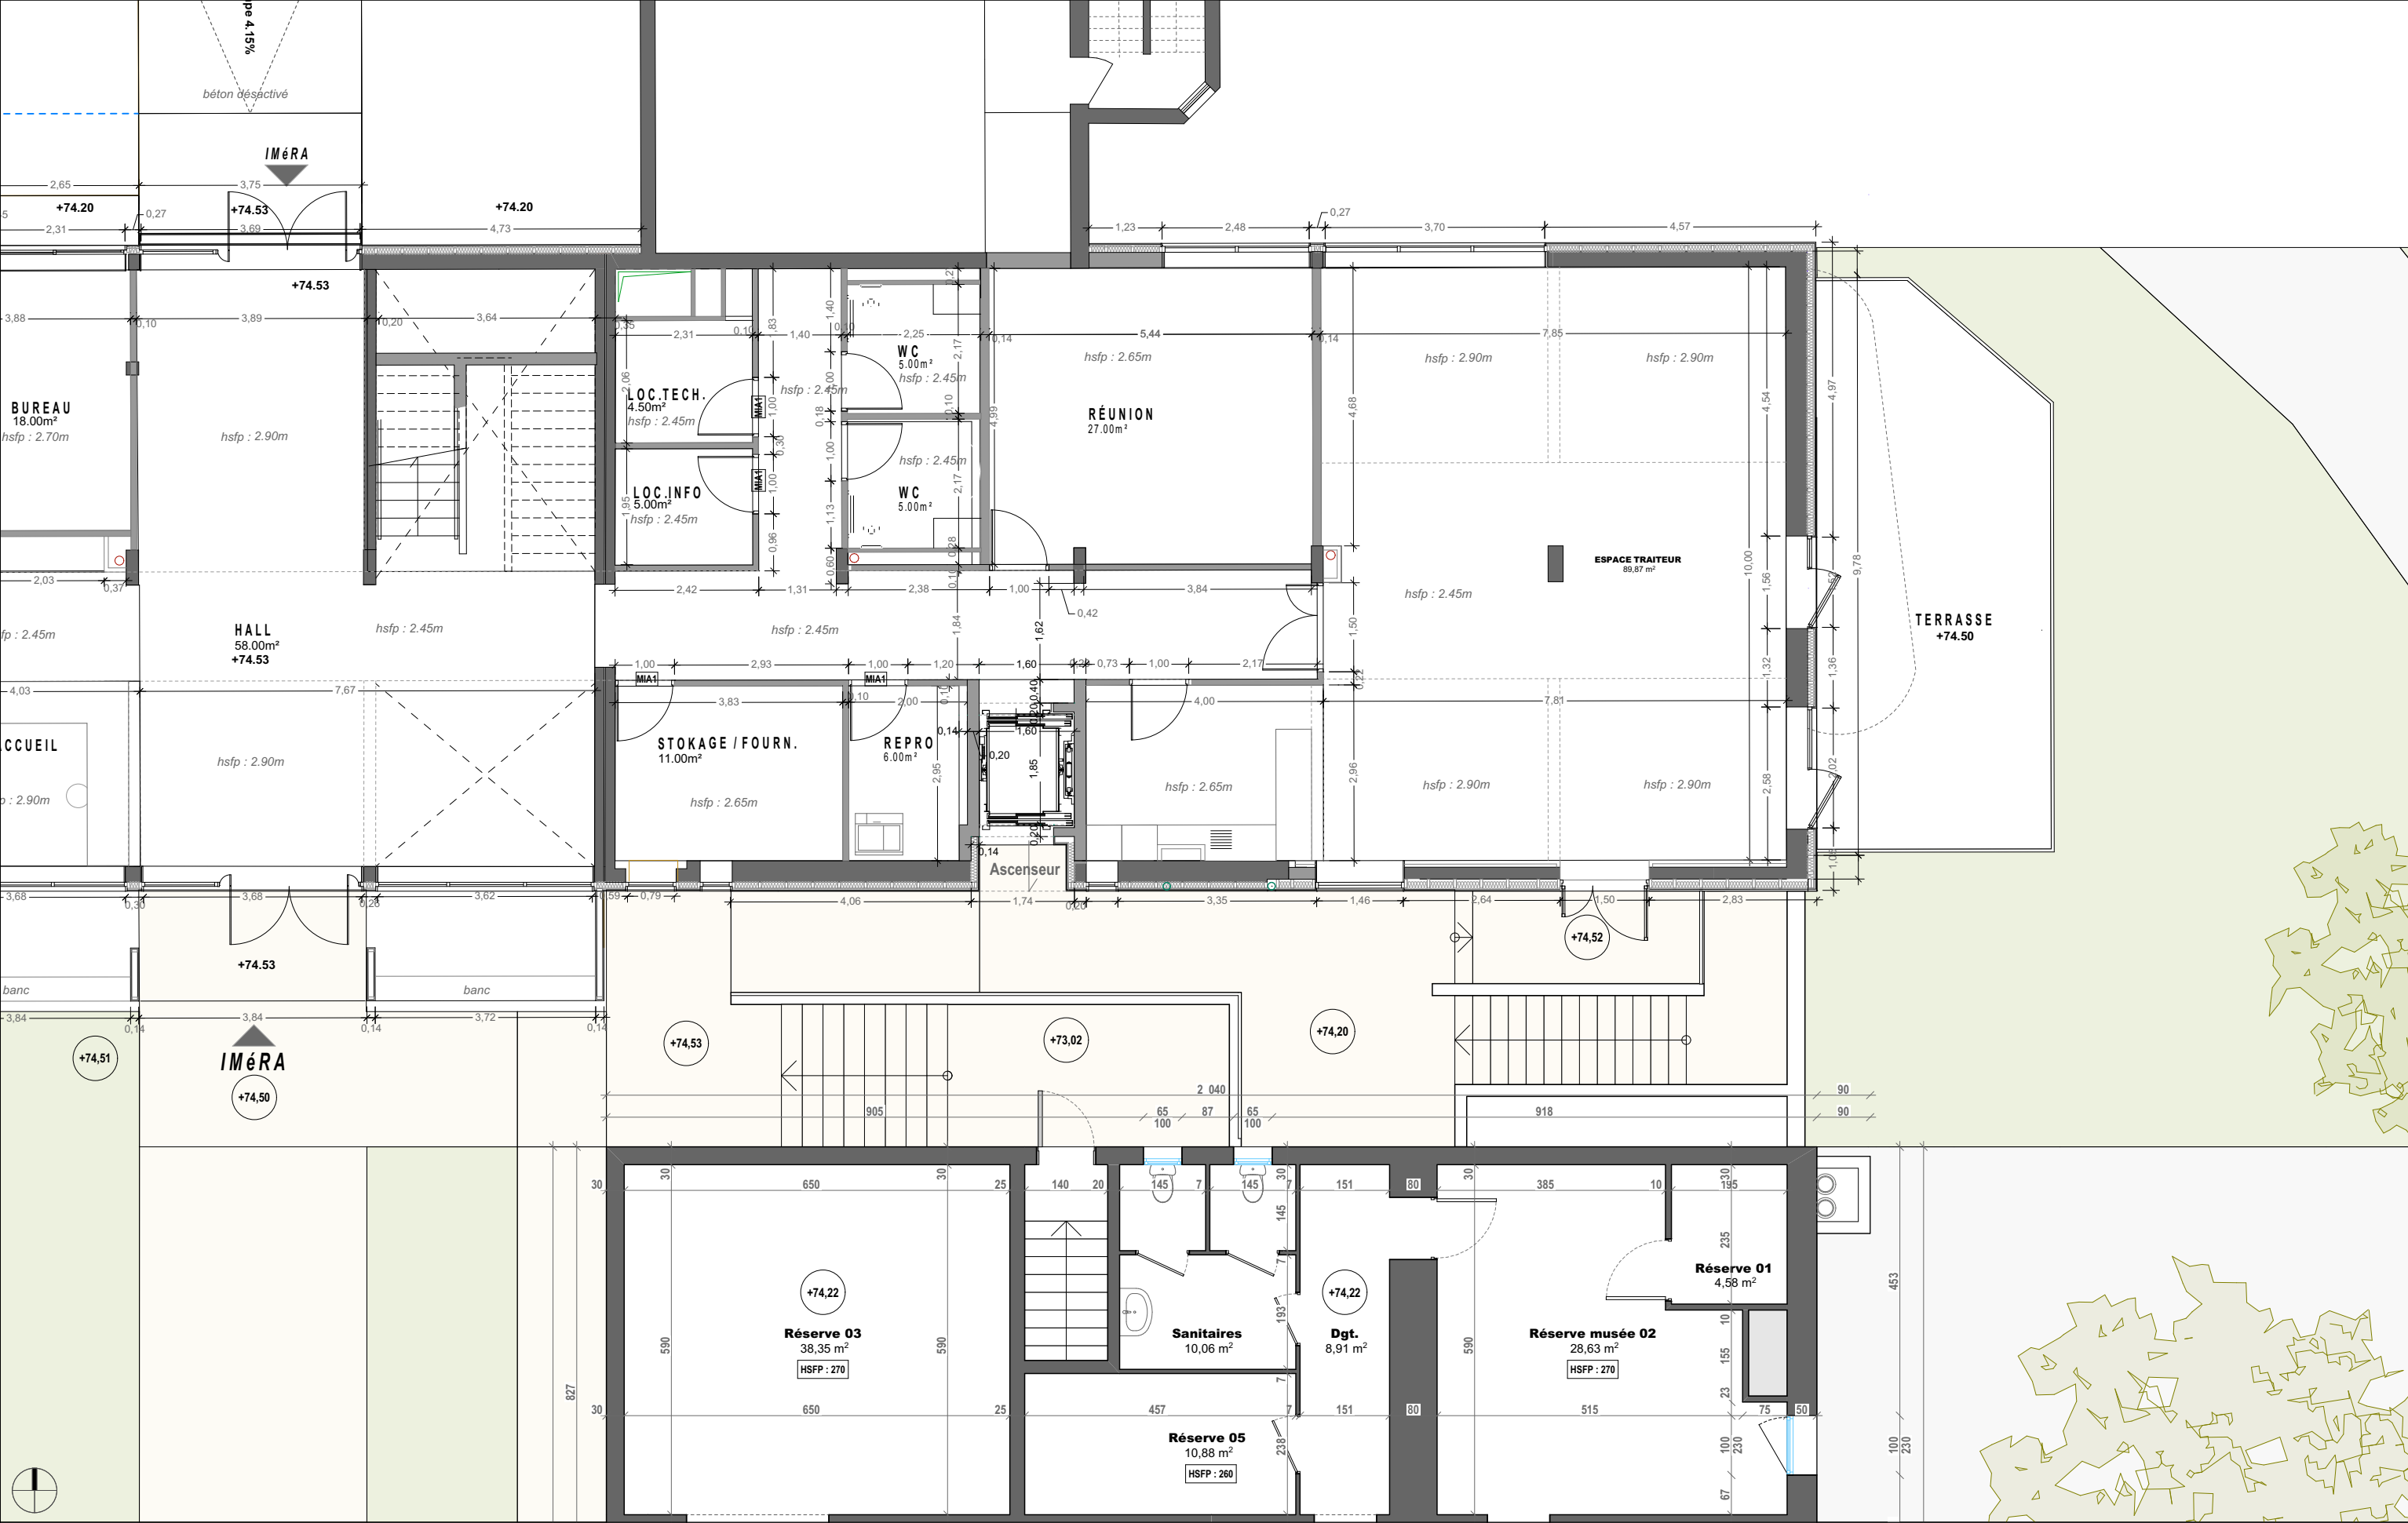

Réhabilitation de la "Maison du Méridien" sur le site Le Verrier à Marseille	
MAITRE D'OUVRAGE			GROUPEMENT					N°aff. 25001	DOSSIER PRO - PRO			1:100	
 AIX MARSEILLE UNIVERSITE 58, Boulevard Charles Livon 13007 MARSEILLE	 FLUIDES CONSEIL & INGENIERIE 17, Boulevard Augustin Cieussa 13007 MARSEILLE	 MAP ARCHITECTURE 4, Place Sadi-Carnot 13002 MARSEILLE	 LANGLOIS ETUDES INGENIERIE 650, Chemin de l'Aumône Vieille 13400 AUBAGNE	 SOCIETE C CONSEIL 20, Lot Le Puy des Lauriers 13080 AIX EN PROVENCE	Associé-RTA	Visa: KRAS			EXISTANT - Plan RdC Maison Neuve				PRO.8	
					01/03/2026			AMU1			PRO	JFAN	MAP	</