
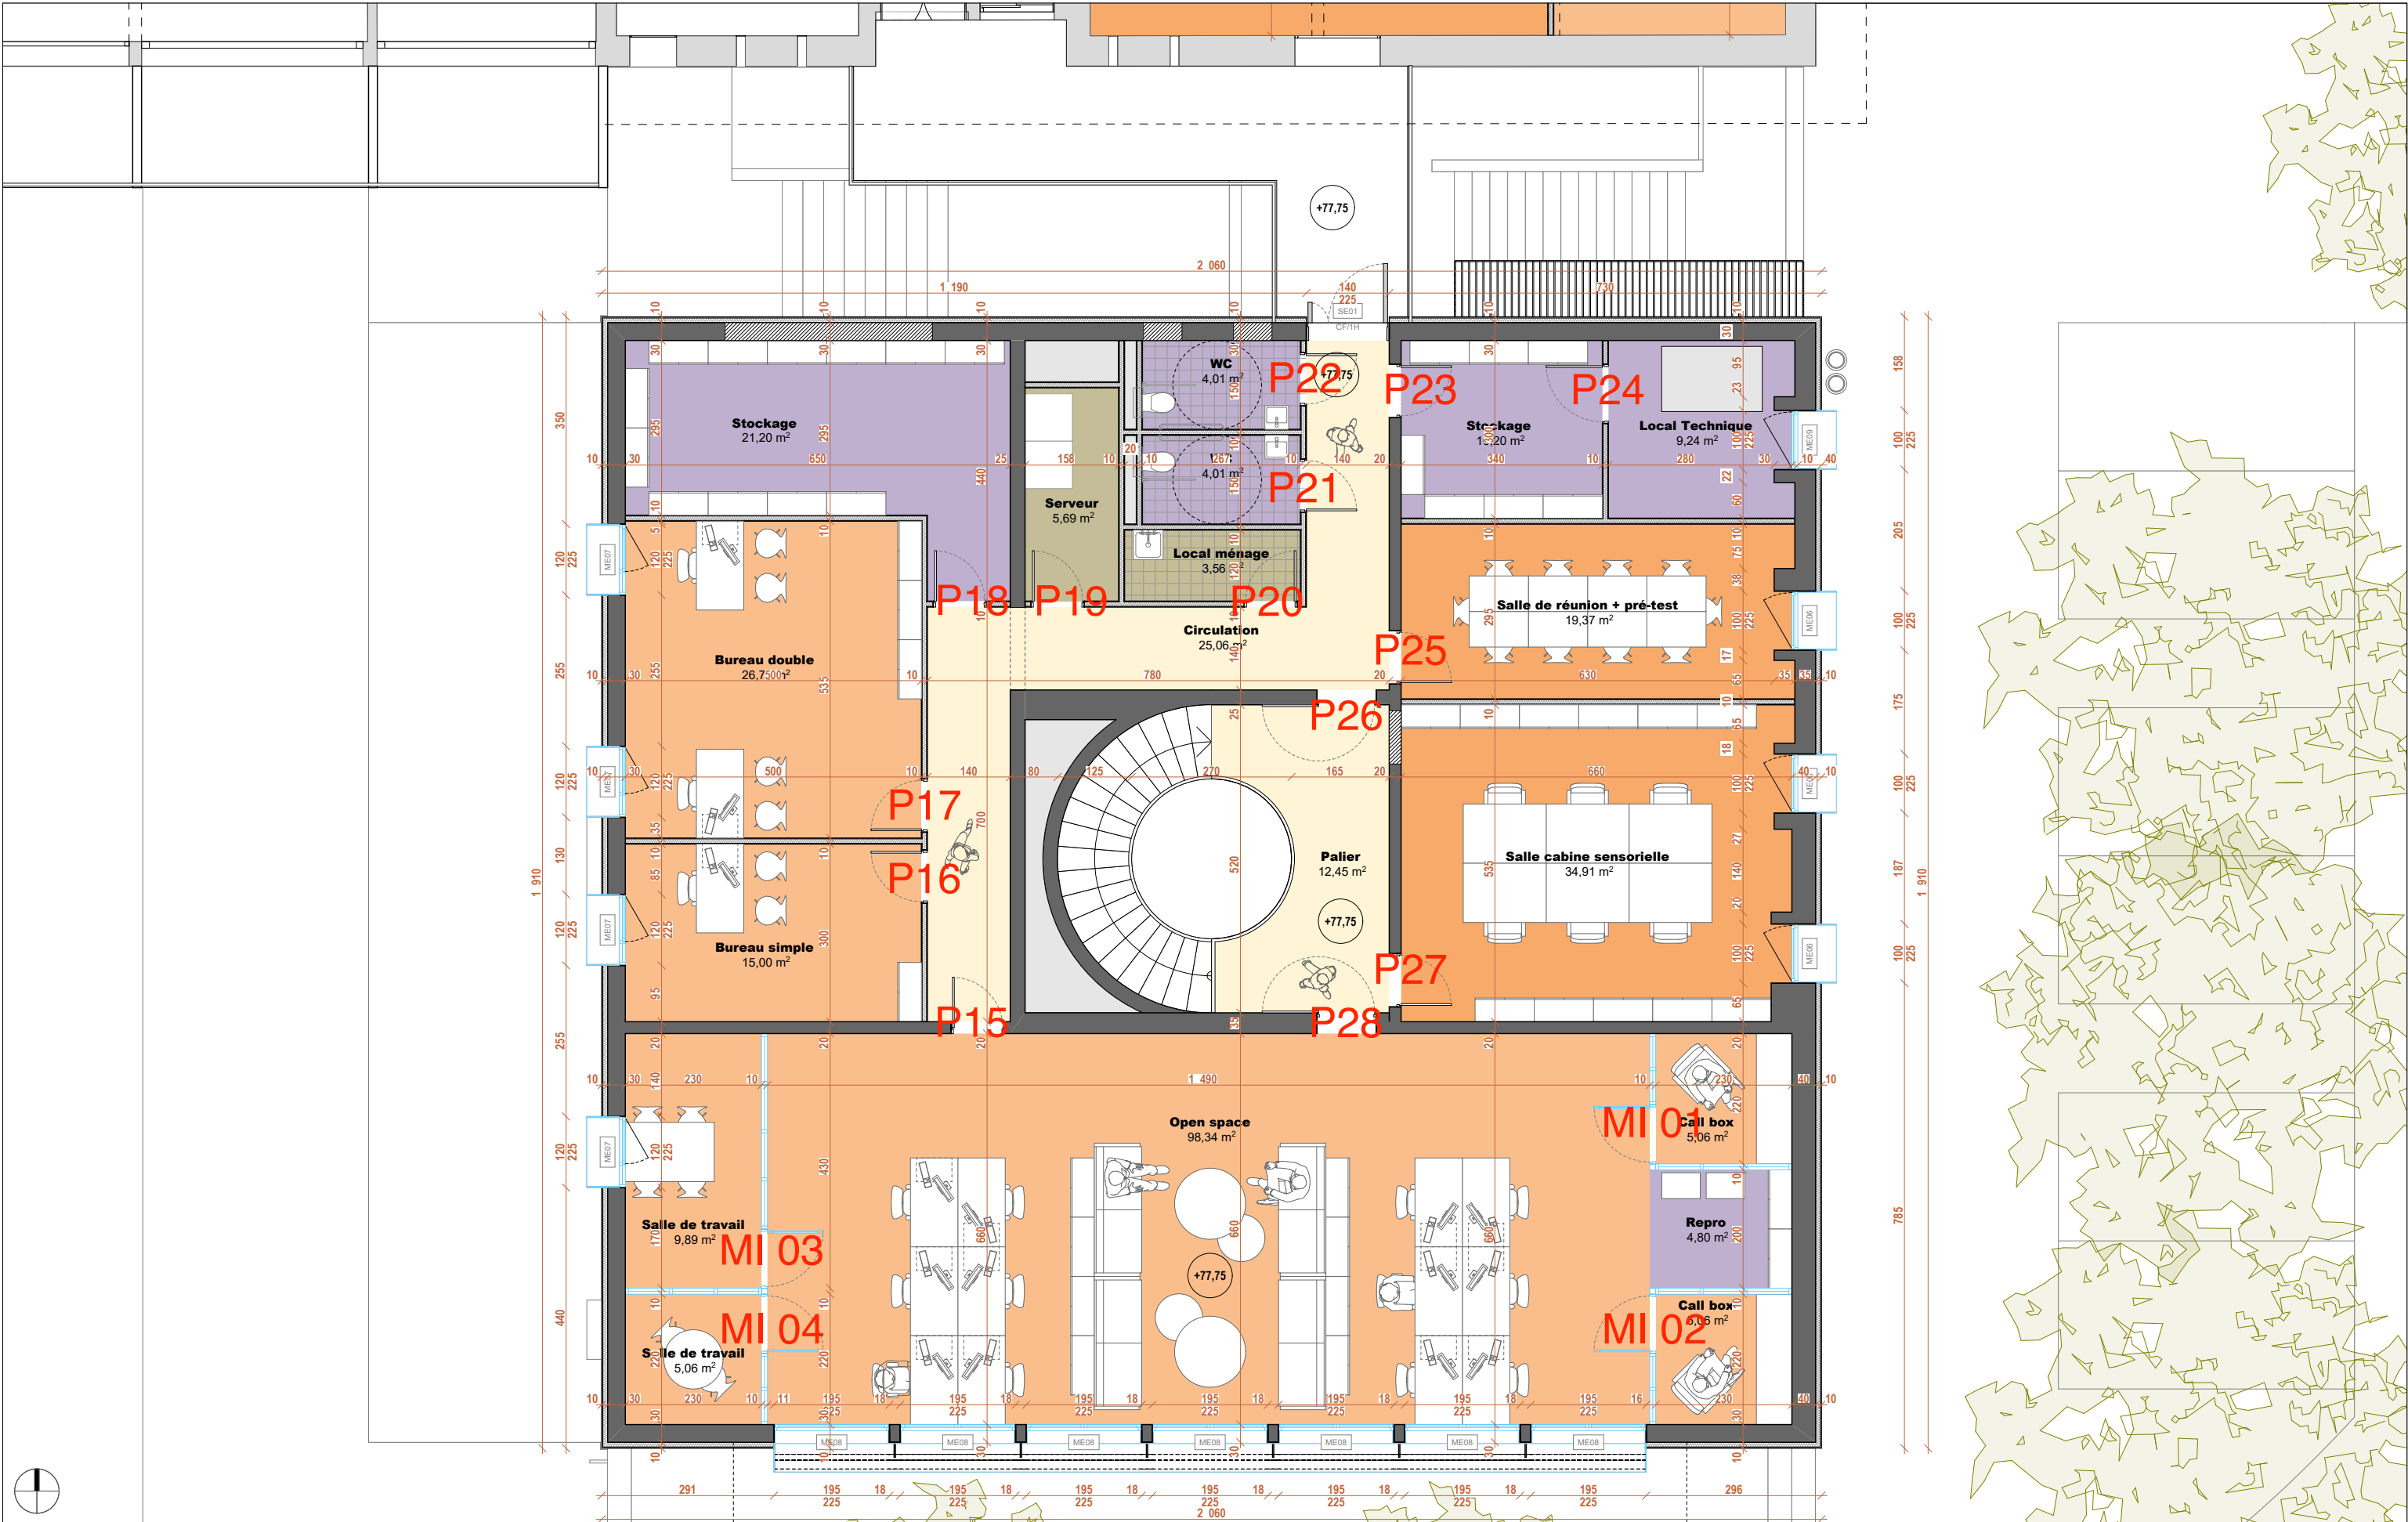


 

Réhabilitation de la "Maison du Méridien" sur le site Le Verrier à Marseille

MAITRE D'OUVRAGE		GROUPEMENT						N°aff. 25001		AVANT-PROJET DEFINITIF - APD				1:100	
	AIX MARSEILLE UNIVERSITE 58, Boulevard Charles Livon 13007 MARSEILLE		FLUIDES CONSEIL & INGENIERIE 17, Boulevard Augustin Cieussa 13007 MARSEILLE		MAP ARCHITECTURE 4, Place Sadi-Carnot 13002 MARSEILLE		LANGLOIS ETUDES INGENIERIE 650, Chemin de l'Aumône Vieille 13400 AUBAGNE		SOCIETE C CONSEIL 20, Lot Le Puy des Lauriers 13080 AIX EN PROVENCE	Associé-RTA				Visa	Echelle
										Visa: KRAS				12	
										21/03/2025				N° du plan	
										Date	Projet	Phase	JFAN	MAP	RDC