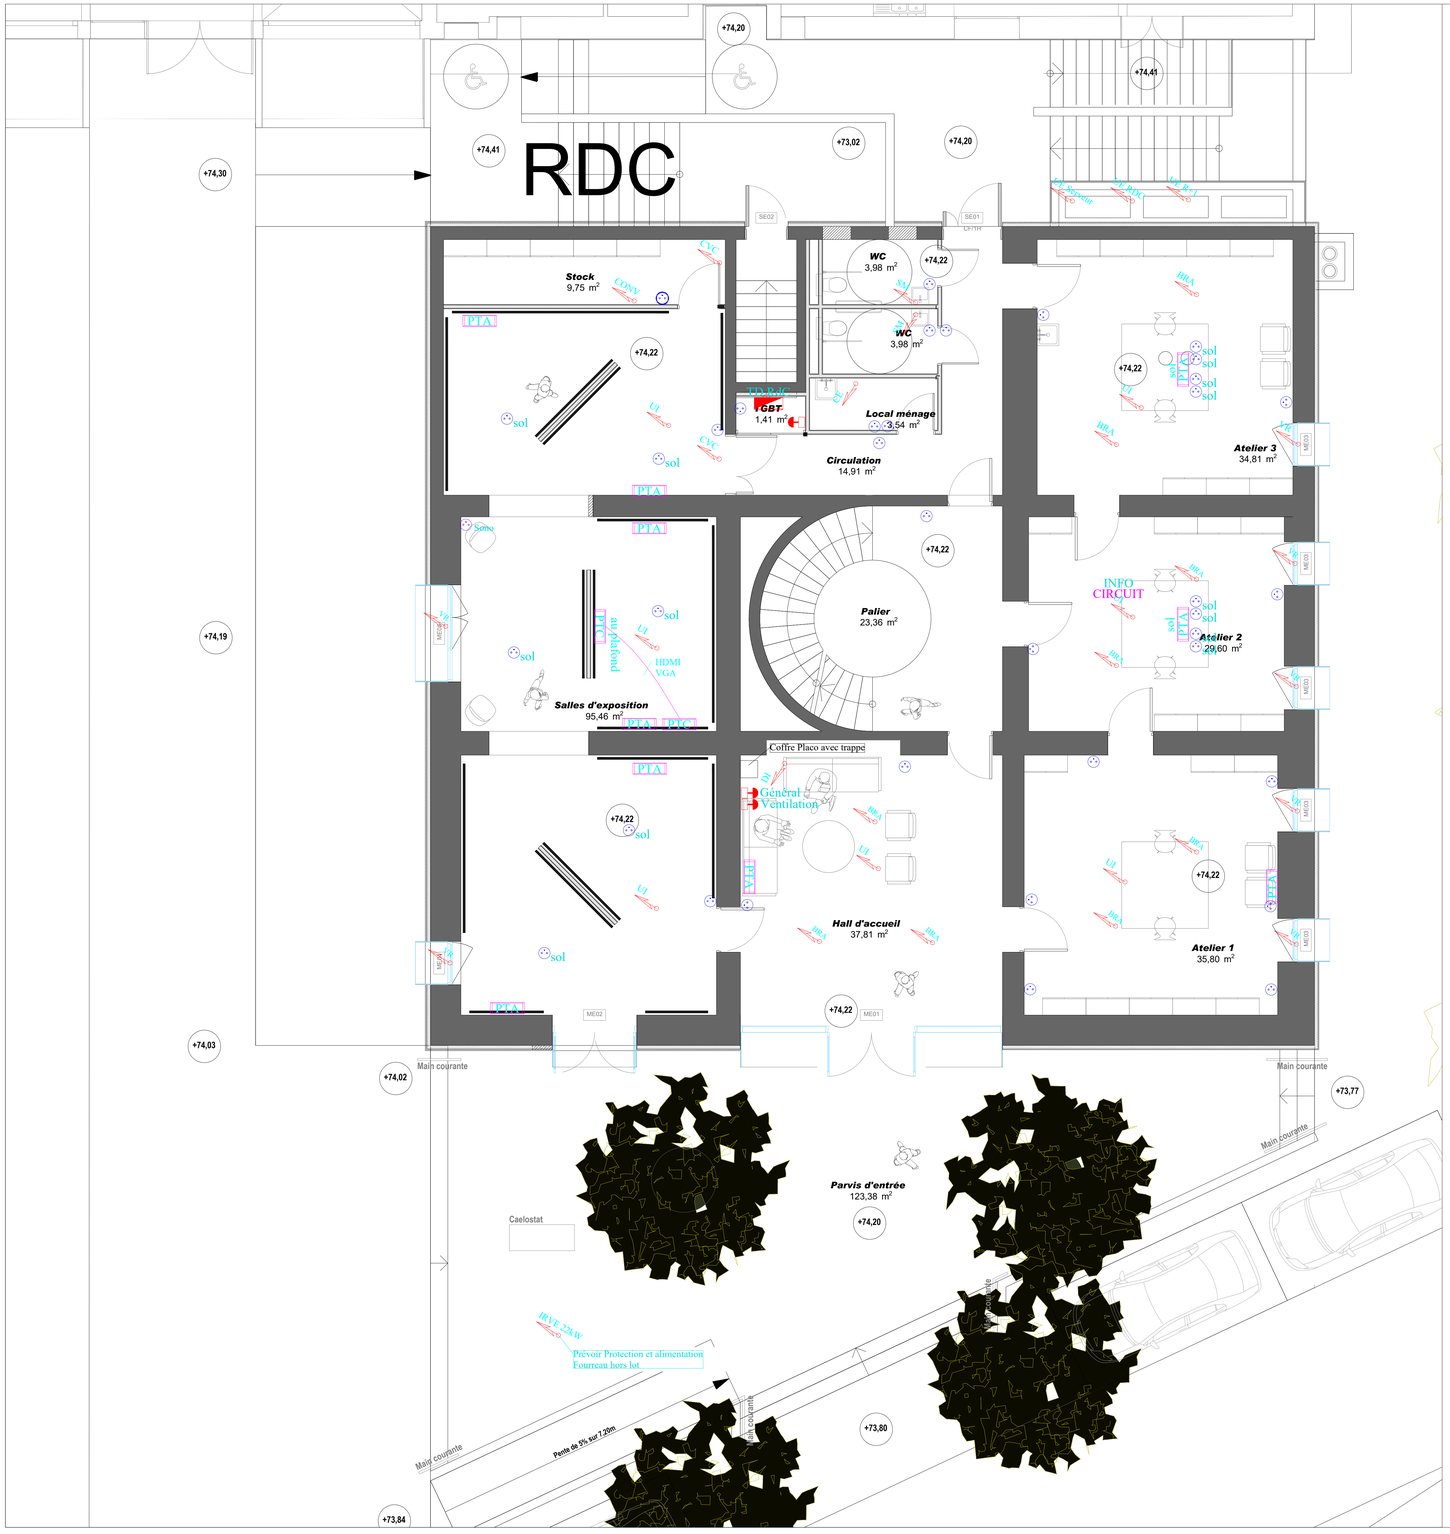

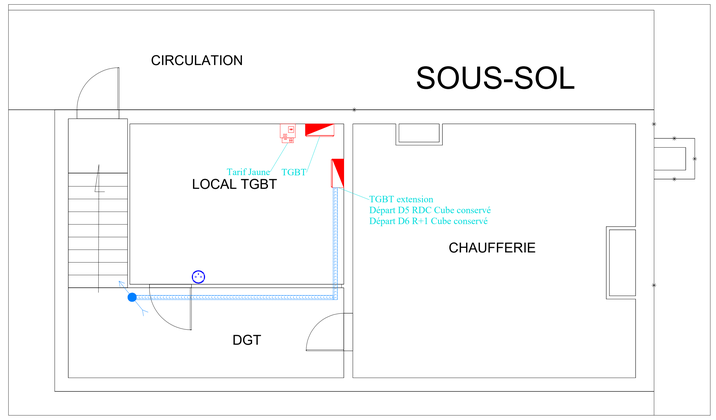

LEGENDE ELECTRIQUE CFO

Type	Symbole	Désignation
1		Plafonnier Saillie
2		Plafonnier Etanche
3		Rail lumineux
4		Downlight UGR <19
5		Pavé 600x600 UGR<19
6		Pavé 600x600
7		Downlight dimmable
8		Suspension dimmable D. 60cm UGR<19
9		Downlight UGR<19
10		Hublot à détection
11		Downlight Push dim
12		Suspension D. 60cm
13		Bornes ext au sol existante
14		Suspension hall d'accueil D. 445 mm; 316 mm; 234mm
15		Downlight
16		Spot sur rail (3m)
17		Projecteur ext
18		Eclairage escalier D. 1m20 (réemploi)
19		Applique cage escalier
		Détecteur luminosité/présence dimmable
		Détecteur éclairage
		Détecteur saillie / Etanche
	SA	Simple allumage / Etanche
	VV	Va & Vient / Etanche
	BP	Bouton Poussoir / Etanche
	DA	Double allumage / Etanche
		Commande à clef
		BAES 45lm / Etanche
		BAES 45lm / Etanche
		BAES en drapeau
		Bloc secours portatif
	PTA	Bloc prise type A : 1 PC + 1 RJ45
	PTB	Bloc prise type B : 3 PC + 1 RJ45
	PTC	Bloc prise type C : 2 PC + 1 HDMI + 1 VIDEO + 1 RJ45
	SOL	PC 10/16A+T / au Sol / Etanche
	Sono	PC spécifique pour enceinte connectée
		Alimentation
		Armoire électrique
		Arrêt d'urgence / Etanche

AMJ - MAISON MERIDIEN - PLAN R+1	PLAN R+1 ARCHITECTE	26/10/2025
AMJ - MAISON MERIDIEN - PLAN RDC	PLAN RDC ARCHITECTE	26/10/2025
AMJ - MAISON MERIDIEN - PLAN Sous-sol	PLAN SOUS-SOL ARCHITECTE	26/10/2025
PLAN DE REFERENCE	TITRE	DATE

INDICE	DATE	AUTEUR	MODIFICATIONS
1	11/02/2026	PP	Mise à jour suivant dernier documents recu 21-01-26
0	28/10/2025	PP	Création du document

BATIMENT LE MERIDIEN
2 place Leverrier
13004 Marseille
-

Projet :
REHABILITATION DU BATIMENT LE MERIDIEN

Maître d'Ouvrage :
AIX MARSEILLE UNIVERSITE (AMU)
-
58, boulevard Charles Livon
13284 Marseille CEDEX 07
-

Maître d'œuvre :
MARSEILLE ARCHITECTES PARTENAIRES
-
4, place Sardi Carnot
13002 Marseille
-

Maître d'œuvre :
FLUIDES CONSEIL ET INGENIERIE
-
17, boulevard Augustin Cieussa
13007 Marseille
-

DATE CREATION :	25/10/2025
DATE INDICE :	10/04/2026
FORMAT :	A0
ECHELLE :	1/50

PLAN D'IMPLANTATION FORCE
RdC & Sous-sol

ESQ	APS	APD	PRO / DCE	EXE
			■	

AUTEUR	LOT	BATIMENT	ZONE	NIVEAU	NUMERO	INDICE
FLU	CFO	MER	TZ	RDC	003	2