


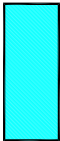

DALLAGE BETON FINITION DESACTIVE



ENROBE



ESPACE VERT – PRAIRIE




REVETEMENTS EXISTANTS



MURETS BETON – FINITION BRUT DE DECOFFRAGE



ARBRES TRANSPLANTES ET NOUVEAUX ARBRES

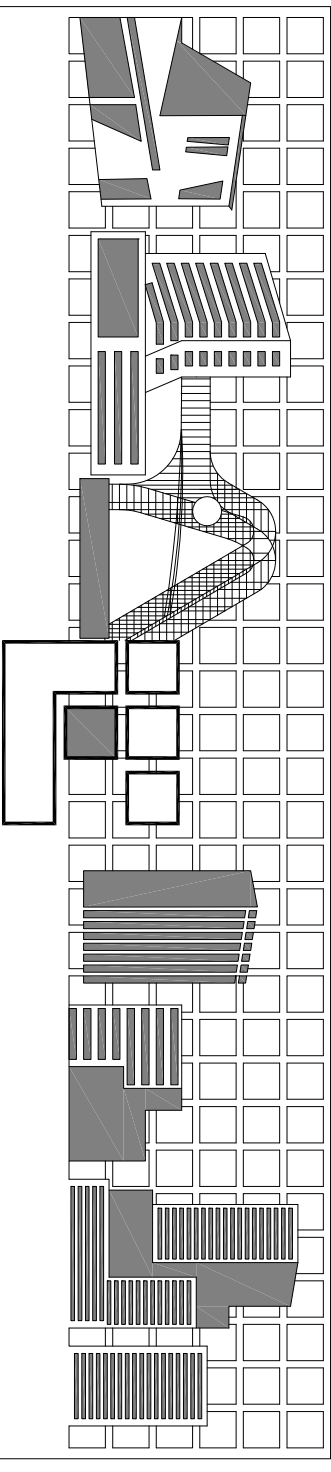

Immeuble Saint LAMBERT - Chemin Saint LAMBERT - 13400 Aubagne

Tel. : 04 91 27 05 29 - Télécopie : 04 91 27 24 71

REHABILITATION DE LA MAISON DU MERIDIEN SUR LE SITE LEVERRIER A MARSEILLE

DCE

AMENAGEMENTS EXTERIEURS

VRD

N° affaire 4257 IA	date mars 2026	echelle(s) 1/200	dessiné par JCO
Plan N° VRD01	Maître d'ouvrage : Aix Marseille Université - AMU		
	Architecte : MAP		
	Maître d'oeuvre : FCI / LEI / C CONSEIL		
Indice: _____			

MODIFICATIONS

[illegible]

D = 9,20m

ERP 2 = MAISON NEUVE
MAISON NEUVE

ERP 1 = MAISON DU MERIDIEN

