


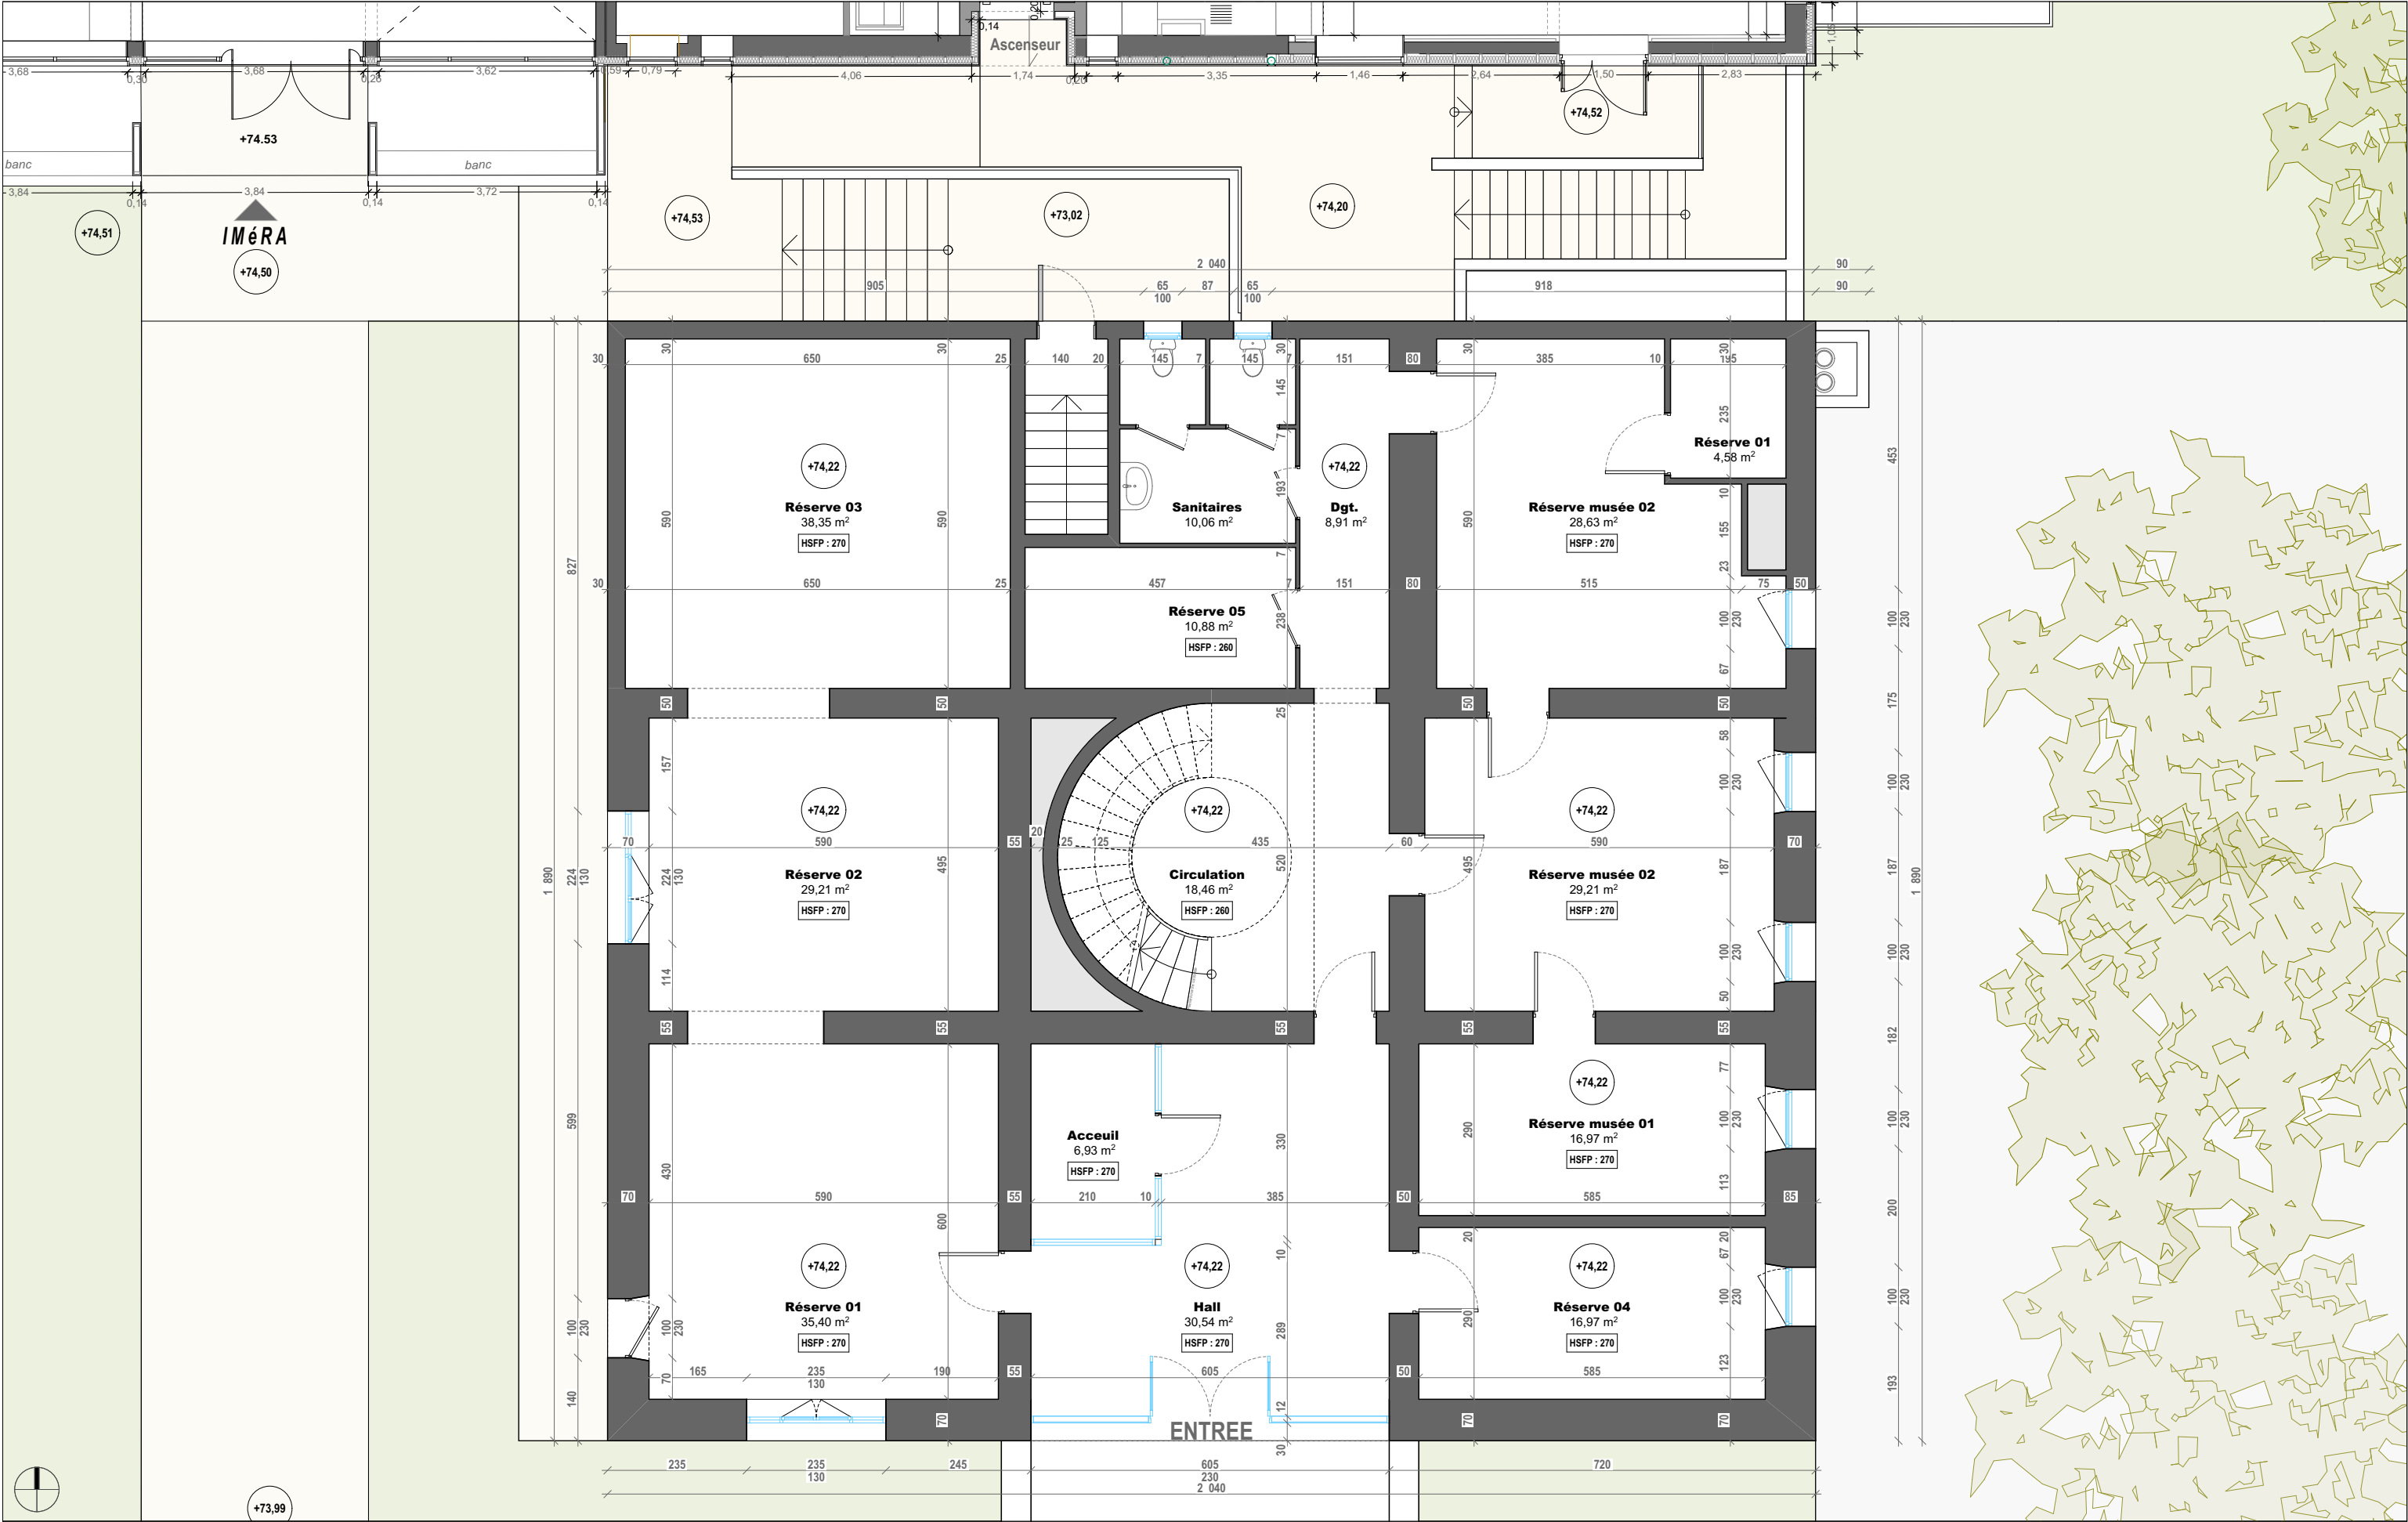

Réhabilitation de la "Maison du Méridien" sur le site Le Verrier à Marseille									
MAITRE D'OUVRAGE					GROUPEMENT				
amU Aix Marseille Université AIX MARSEILLE UNIVERSITE 58, Boulevard Charles Livon 13007 MARSEILLE					FLUIDES CONSEIL & INGENIERIE 17, Boulevard Augustin Cieussa 13007 MARSEILLE MAP ARCHITECTURE 4, Place Sadi-Carnot 13002 MARSEILLE LANGLOIS ETUDES INGENIERIE 650, Chemin de l'Aumône Vieille 13400 AUBAGNE C-Consulting Ingénierie - Matériaux - Environnement SOCIETE C CONSEIL 20, Lot Le Puy des Lauriers 13080 AIX EN PROVENCE				
					N°aff. 25001 Associé-RTA				
					Visa: KRAS				
					01/03/2026				
					Date				
					DOSSIER PRO - PRO				
					ETAT DES LIEUX - Plan rez-de-chaussée				
					1:100				
					Visa Echelle				
					N° du plan				
					B				
					Format				
					Indice				
					AMU1 PRO JFAN MAP				
					Projet Phase Auteur Emetteur				
					Niveau Etage				