


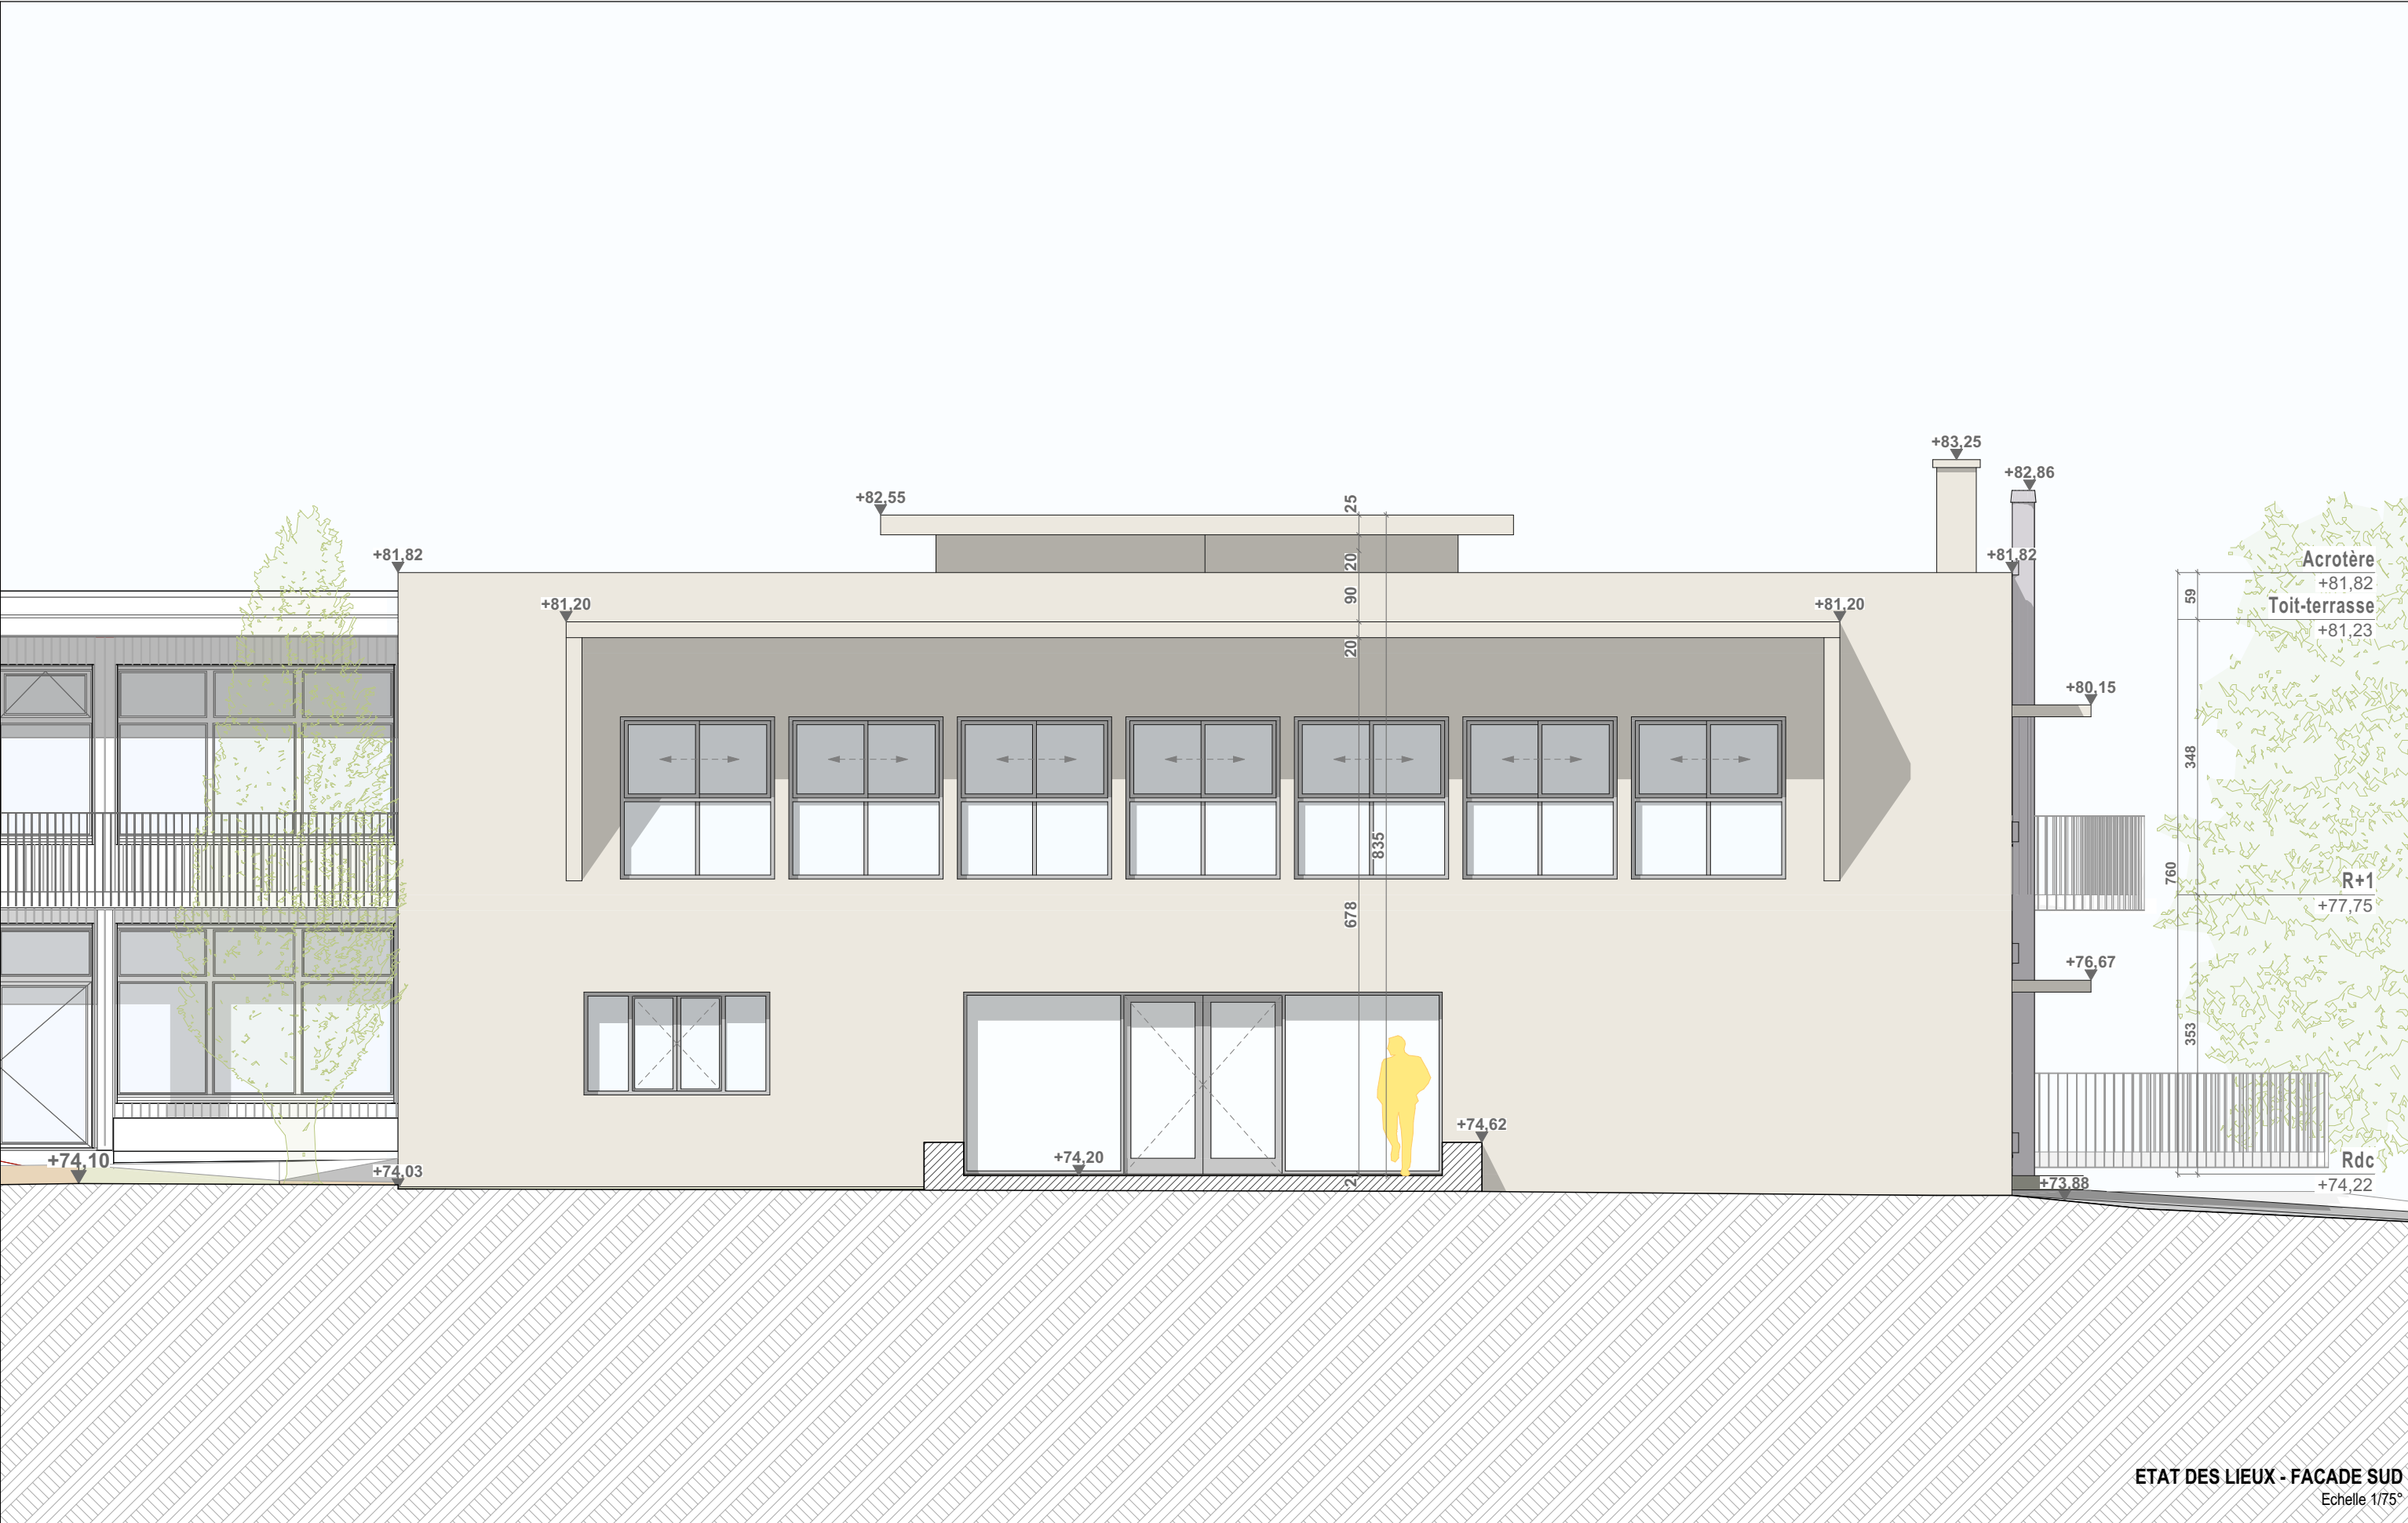

ETAT DES LIEUX - FACADE SUD
Echelle 1/75°

Réhabilitation de la "Maison du Méridien" sur le site Le Verrier à Marseille																						
MAITRE D'OUVRAGE			GROUPEMENT						N°aff. 25001	DOSSIER PRO - PRO												
amU Aix Marseille Université AIX MARSEILLE UNIVERSITE 58, Boulevard Charles Livon 13007 MARSEILLE			Fluides Conveil & ingénierie FLUIDES CONSEIL & INGENIERIE 17, Boulevard Augustin Cieussa 13007 MARSEILLE		MAP ARCHITECTURE 4, Place Sadi-Carnot 13002 MARSEILLE		LANGLOIS ETUDES INGENIERIE 650, Chemin de l'Aumône Vieille 13400 AUBAGNE		C-Consulting ingénierie - maîtrise d'œuvre - conseil SOCIETE C CONSEIL 20, Lot Le Puy des Lauriers 13080 AIX EN PROVENCE		Associé-RTA			ETAT DES LIEUX - Façades Sud			Visa Echelle					
											Visa: KRAS			PRO.16			N° du plan					
											01/03/2026			AMU1	PRO	JFAN	MAP					B
											Date			Projet	Phase	Auteur	Emetteur		Niveau	Etage	Format	Indice