


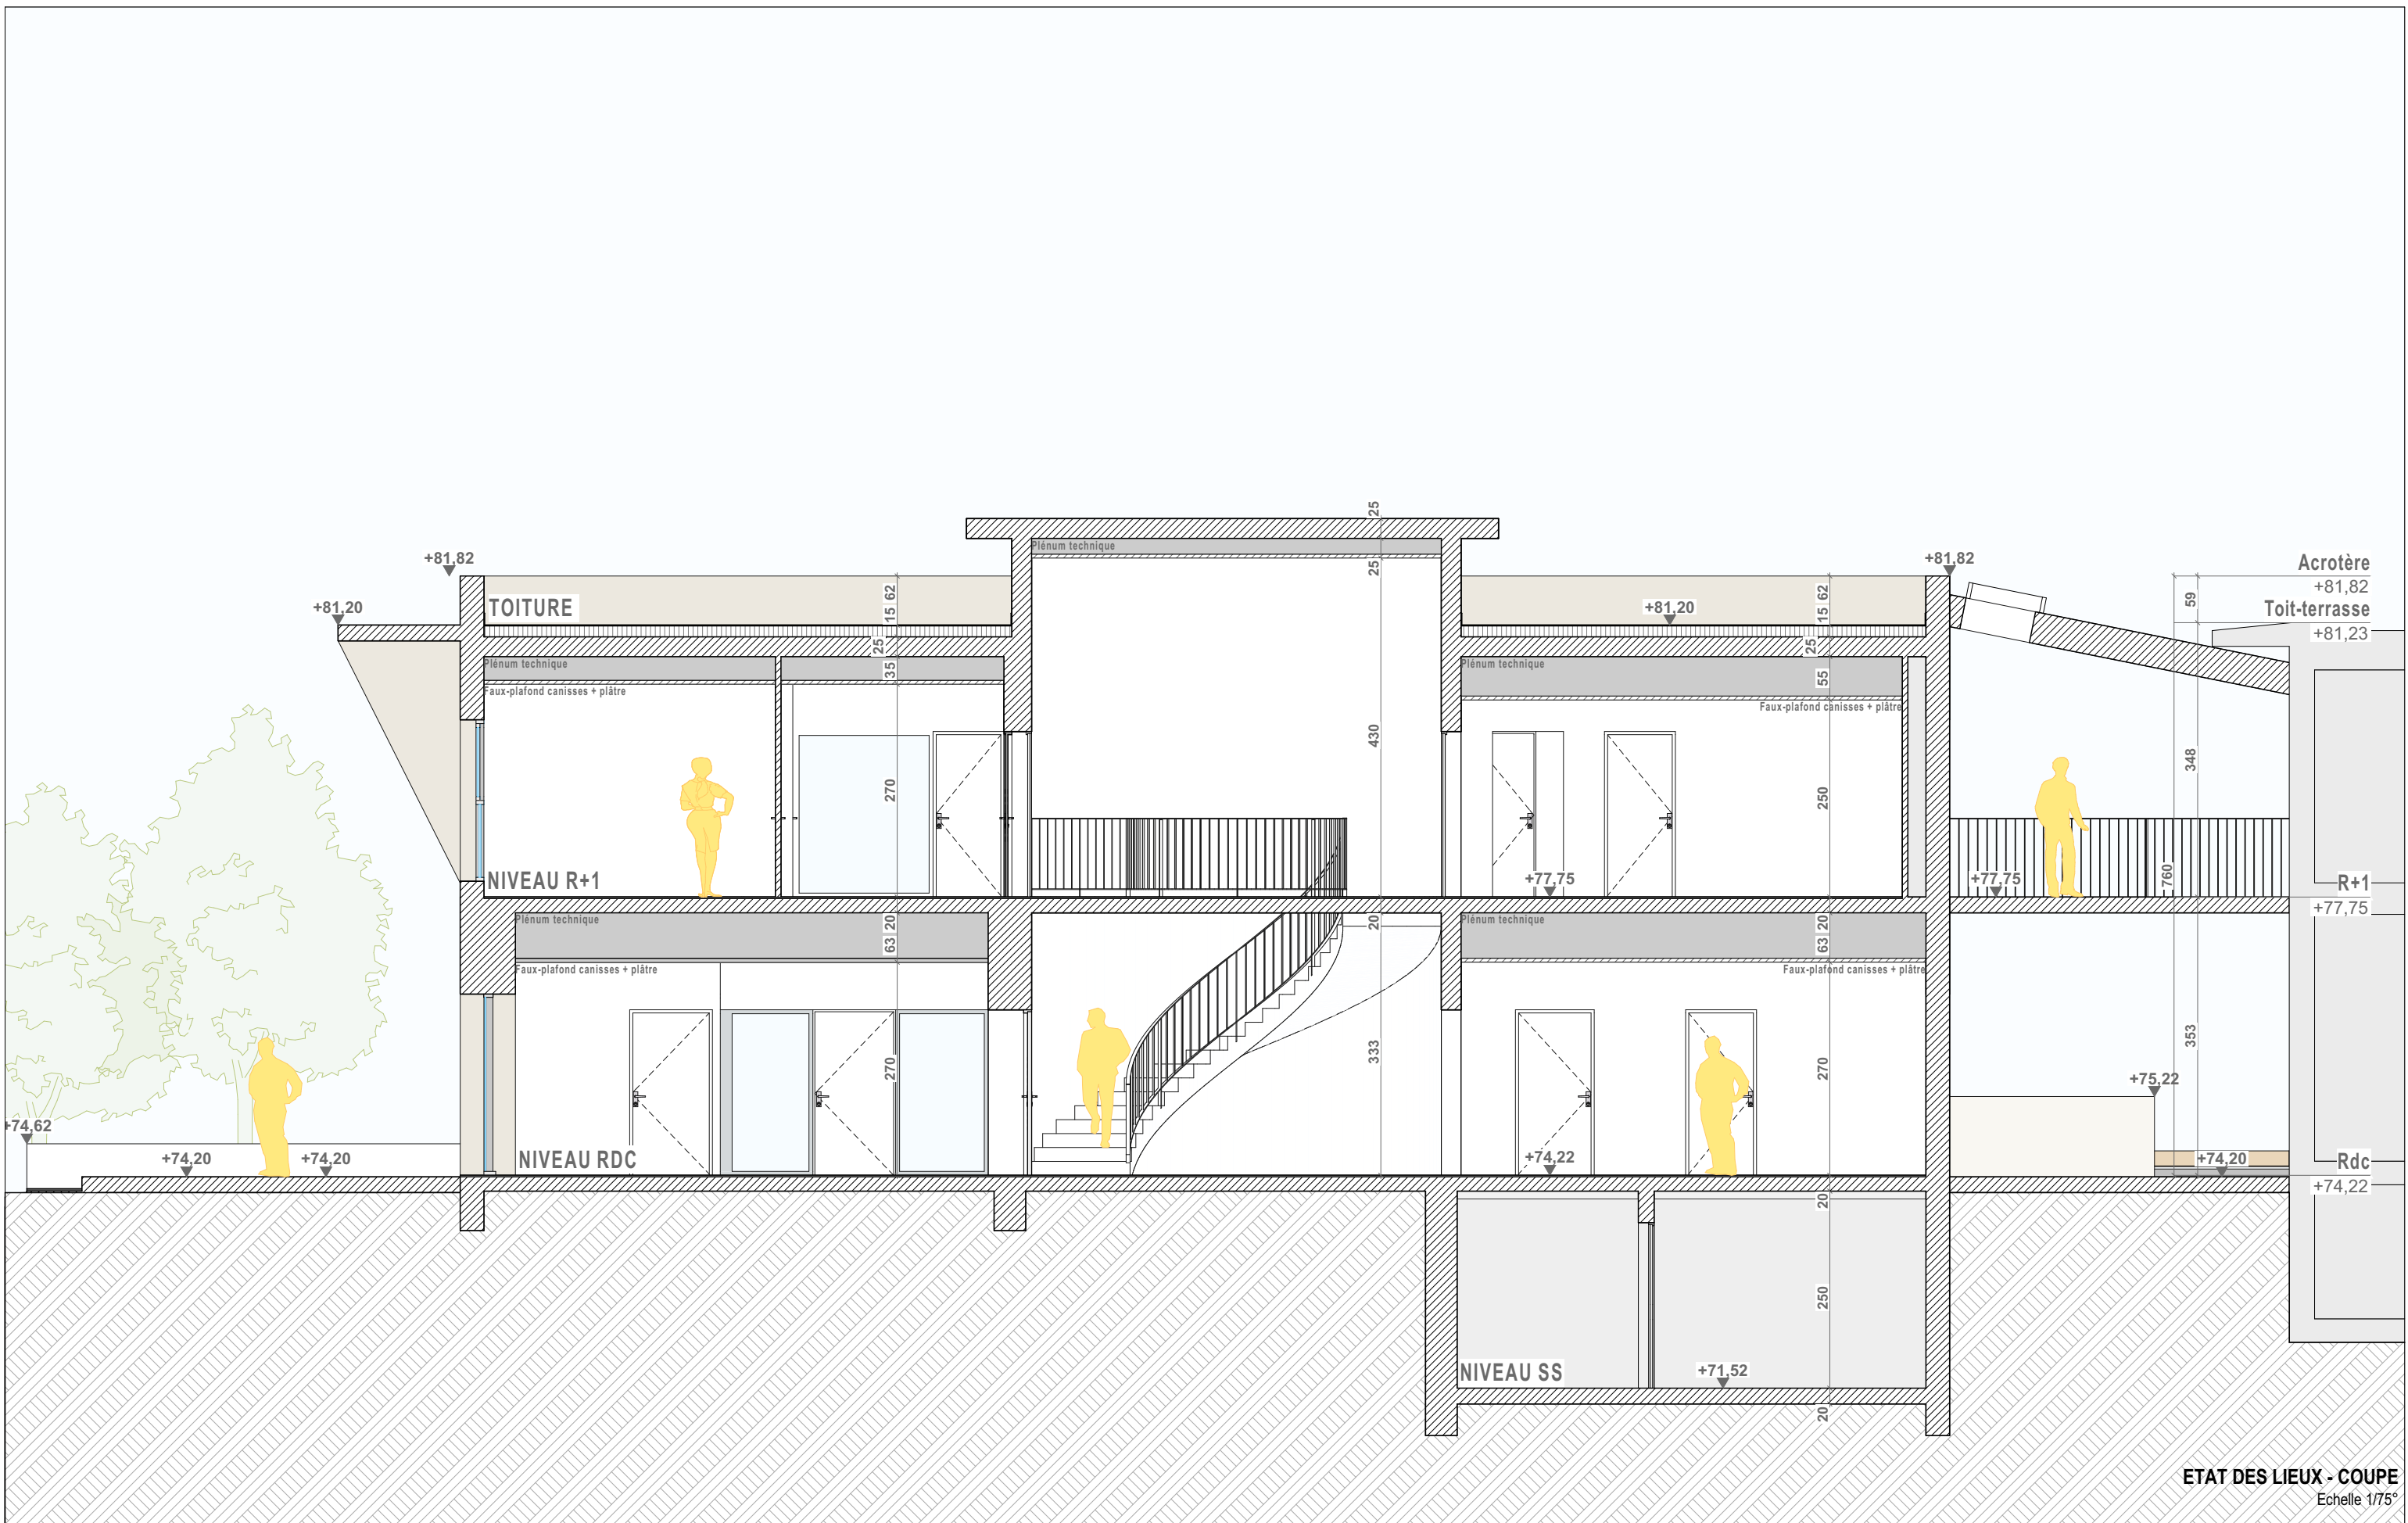

Réhabilitation de la "Maison du Méridien" sur le site Le Verrier à Marseille

MAITRE D'OUVRAGE			GROUPEMENT					N°aff. 25001	DOSSIER PRO - PRO					1:75	
 AIX MARSEILLE UNIVERSITE 58, Boulevard Charles Livon 13007 MARSEILLE	 FLUIDES CONSEIL & INGENIERIE 17, Boulevard Augustin Cieuassa 13007 MARSEILLE	 MAP ARCHITECTURE 4, Place Sadi-Carnot 13002 MARSEILLE	 LANGLOIS ETUDES INGENIERIE 650, Chemin de l'Aumône Vieille 13400 AUBAGNE	 SOCIETE C CONSEIL 20, Lot Le Puy des Lauriers 13080 AIX EN PROVENCE	Associé-RTA	Visa: KRAS	ETAT DES LIEUX - Coupe AA					Visa		Echelle	
												PRO.24			
												N° du plan			
												B			
		AMU1	PRO	JFAN	MAP										
		Projet	Phase	Auteur	Emetteur					Niveau	Etage		Format	Indice	