




ELEVATION EST

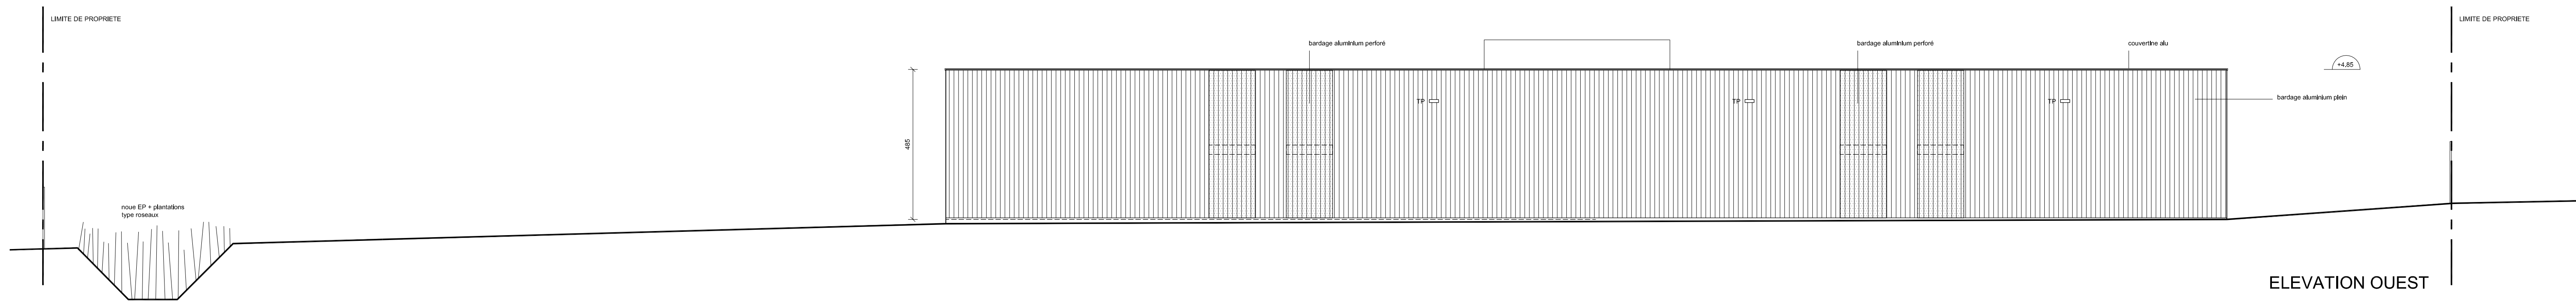

ELEVATION OUEST

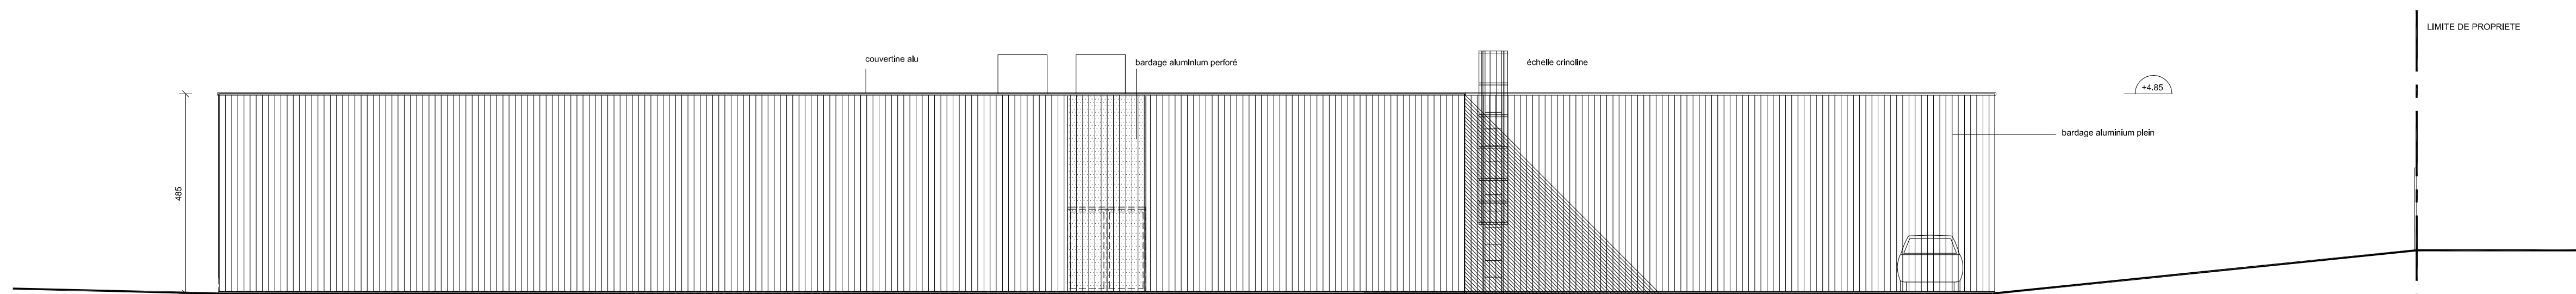

ELEVATION SUD

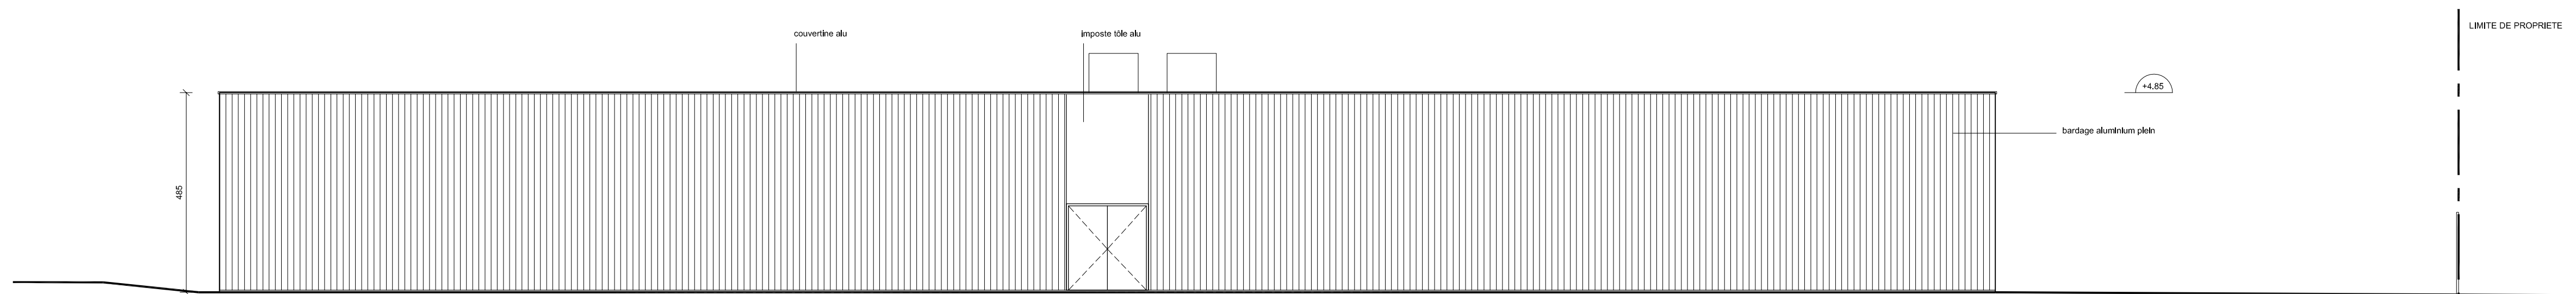

ELEVATION NORD

DOE Plan N° 5 Elévations ech: 1:100

Projet:
Construction d'un centre de pré-archivage à Mondeville (14120)

Maître d'Ouvrage:
Ministère de la Justice et des Libertés, Antenne Régionale de l'Equipelement
10 bd Général Vannier BP 80517 14035 Caen cedex 1 Tel 02 31 43 15 00 Fax 02 31 43 16 00 pascal.leverrier@equipement.gouv.fr

Représenté par:
Direction Départementale des Territoires et de la Mer du Calvados
10 bd Général Vannier BP 80517 14035 Caen cedex 1 Tel 02 31 43 15 00 Fax 02 31 43 16 00 pascal.leverrier@equipement.gouv.fr

Maîtrise d'Oeuvre:
SCP BERNARD LEPOURRY-BERNARD Architectes associés
2 rue Jean Marot 14000 Caen Tel 02 31 34 01 20 Fax 02 31 34 01 21 t.bernard.architecte@wanadoo.fr

Cabinet PERROTTE économiste
58b route de Bretagne - BP 25 14760 Bretteville-sur-Odon Tel 02 31 74 16 16 Fax 02 31 74 60 00 contact@cabinetperrotte.fr

IPE BET structure
54 rue du Bocage 50370 Brecey Tel 02 33 60 95 91 Fax 02 33 68 17 22 ipe@ipe-ingenierie.fr

BABIN - ROPTIN BET fluides
7 chemin du Rocreuil 14790 Verson Tel 02 31 71 18 00 Fax 02 31 26 26 10 babin.roptin@wanadoo.fr