




2.1_IGEDD_EGIS_PRO-DCE_Plans de Curage

<i>Maîtrise d'Ouvrage</i>	<i>Projet</i>	<i>Localisation</i>	<i>Maître d'OEuvre</i>
 MINISTÈRES TRANSITION ÉCOLOGIQUE AMÉNAGEMENT DU TERRITOIRE TRANSPORTS VILLE ET LOGEMENT Liberté Égalité Fraternité	Réaménagement de plateaux de bureaux IGEDD R+30_R+31_R+32	Tour SEQUOIA Puteaux	 x 

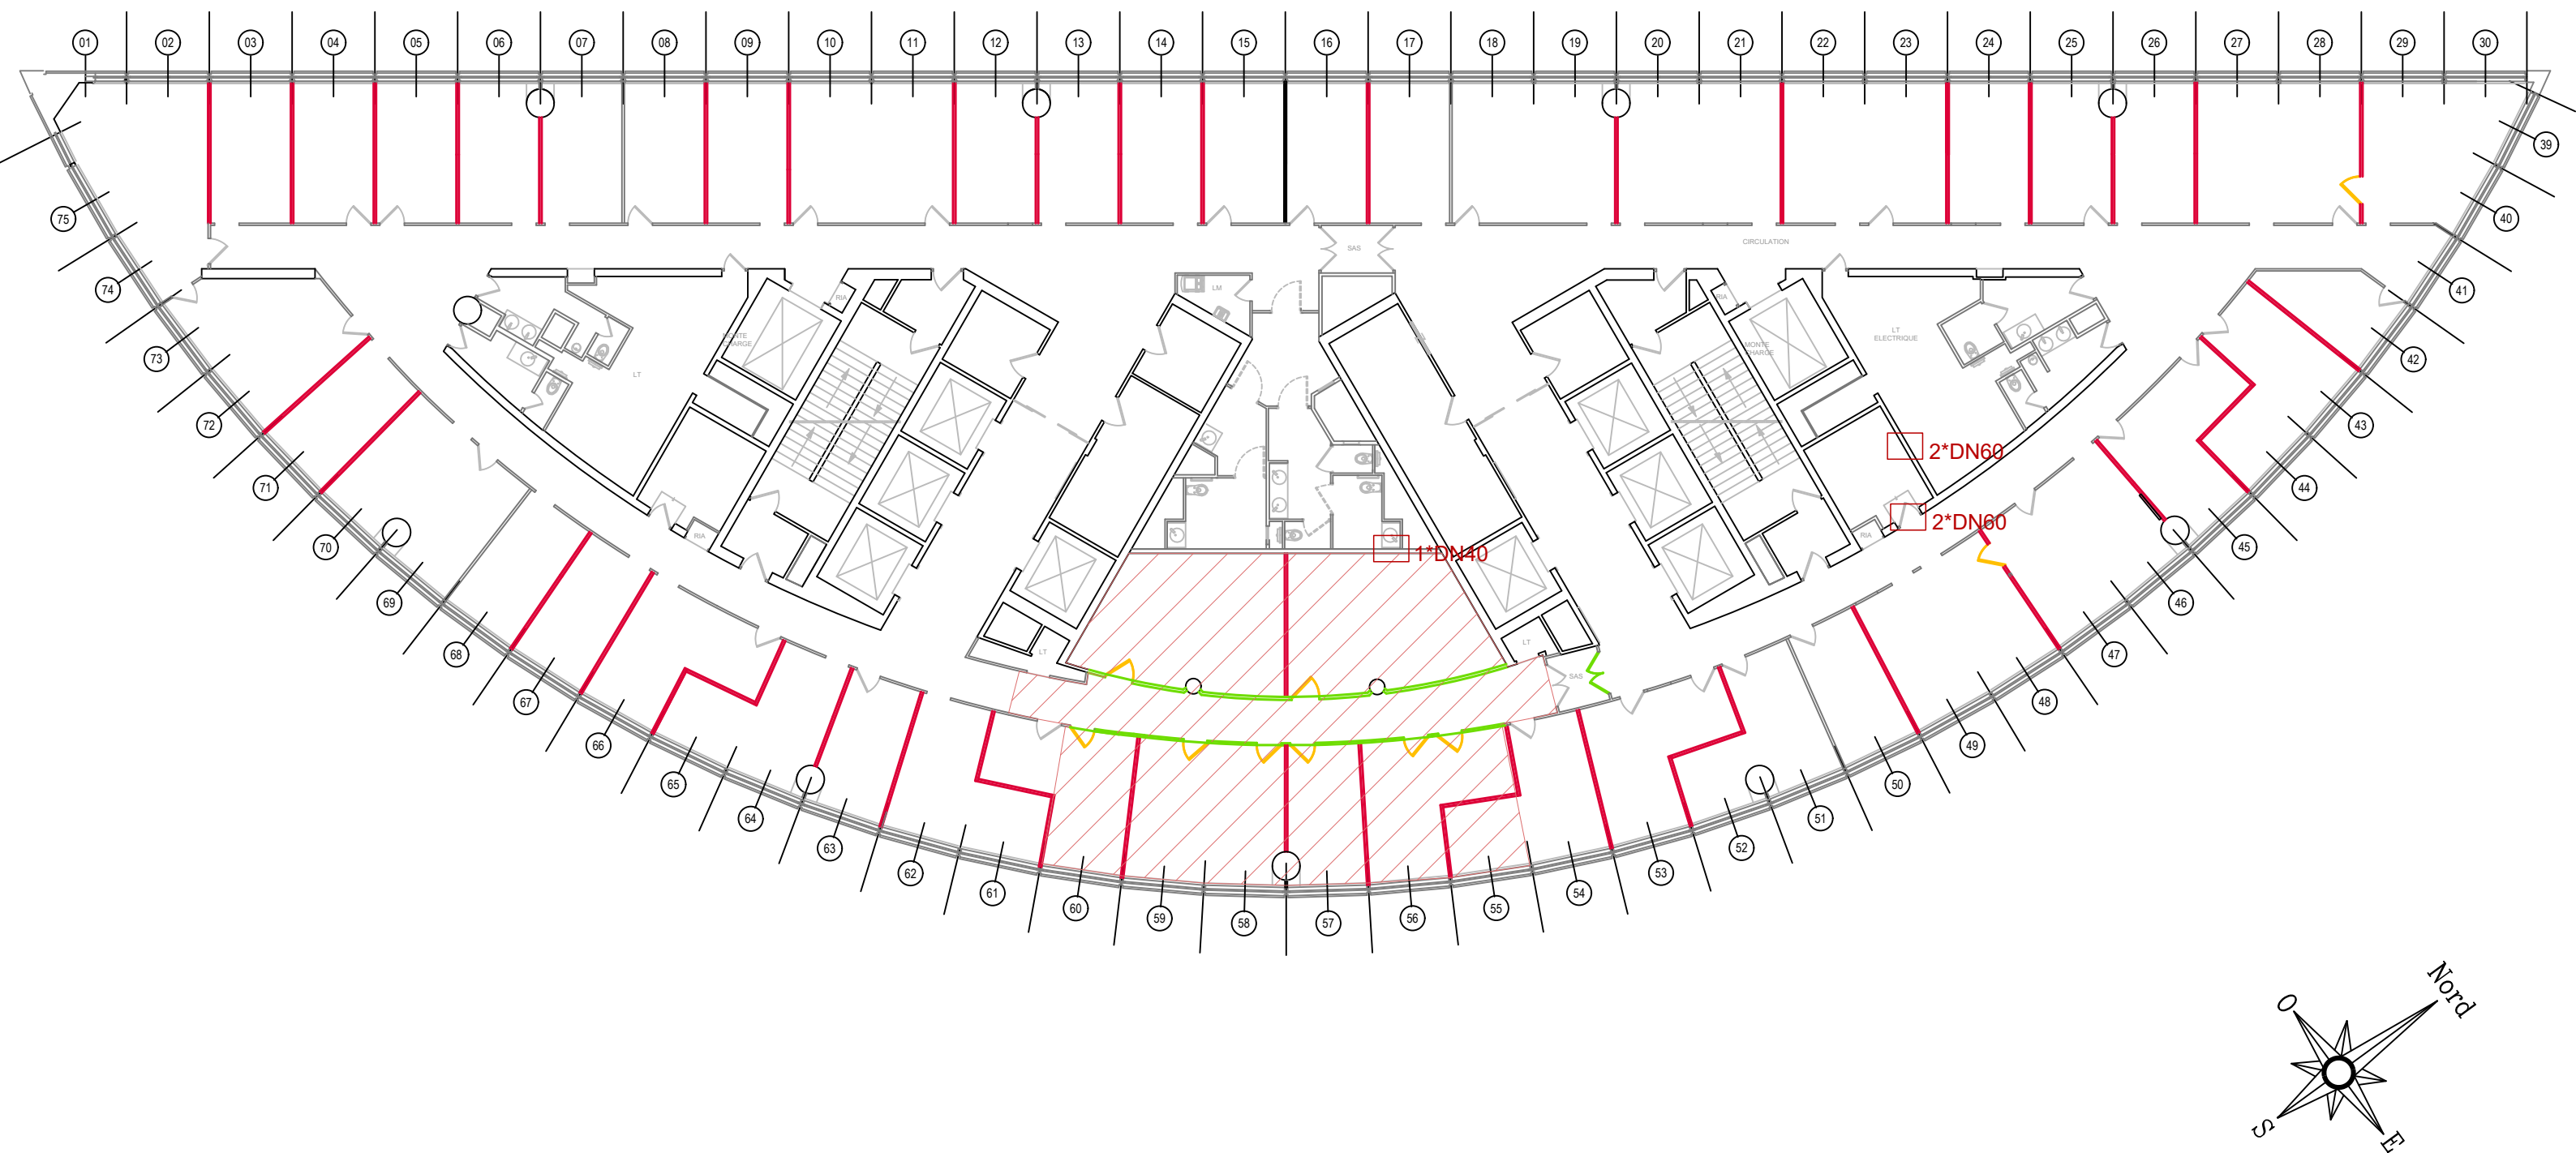

- Dépose de cloisons sur rails
- Dépose de menuiseries intérieures
- Carottages dans le noyau
- Dépose de cloisons coupe-feu
- Dépose de moquette

Maîtrise d'Ouvrage	Projet	Localisation	Maître d'OEuvre	Objet				Echelle		Date	Page
MINISTÈRES TRANSITION ÉCOLOGIQUE AMÉNAGEMENT DU TERRITOIRE TRANSPORTS VILLE ET LOGEMENT Liberté Égalité Fraternité	Réaménagement de plateaux de bureaux IGEDD R+30_R+31_R+32	Tour SEQUOIA Puteaux	le conseil x DIPLI Architecture egis	Plan de curage sols et cloisons				1:200		Mar.26	2
				Projet	Emetteur	Phase	Type	Niveau	N°	Indice	
				IGEDD	EGIS	PRO-DCE	PLN	R+31	1	2	





- Dépose de cloisons sur rails
- Dépose de menuiseries intérieures
- Carottages dans le noyau
- Dépose de cloisons coupe-feu
- Dépose de moquette

Maîtrise d'Ouvrage	Projet	Localisation	Maître d'OEuvre	Objet				Echelle		Date	Page
MINISTÈRES TRANSITION ÉCOLOGIQUE AMÉNAGEMENT DU TERRITOIRE TRANSPORTS VILLE ET LOGEMENT Urbanisme Qualité Patrimoine	Réaménagement de plateaux de bureaux IGEDD R+30_R+31_R+32	Tour SEQUOIA Puteaux	le conseil x DIPLI Architecture egis	Plan de curage sols et cloisons				1:200		Mar.26	3
				Projet	Emetteur	Phase	Type	Niveau	N°	Indice	
				IGEDD	EGIS	PRO-DCE	PLN	R+32	1	2	




-  **Dépose de faux-plafond dalles minérales (60%)**
-  **Dépose de faux-plafond en plâtre**
-  **Dépose de faux-plafond métallique**

Maîtrise d'Ouvrage	Projet	Localisation	Maître d'OEuvre	Objet				Echelle		Date	Page
 MINISTÈRES TRANSITION ÉCOLOGIQUE AMÉNAGEMENT DU TERRITOIRE TRANSPORTS VILLE ET LOGEMENT Urbanisme Énergie Territoires	Réaménagement de plateaux de bureaux IGEDD R+30_R+31_R+32	Tour SEQUOIA Puteaux		Plan de curage plafonds				1:200		Mar.26	4
				Projet	Emetteur	Phase	Type	Niveau	N°	Indice	
				IGEDD	EGIS	PRO-DCE	PLN	R+30	2	2	

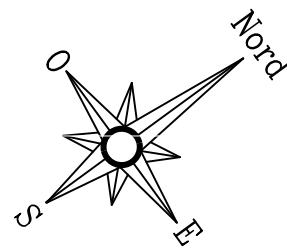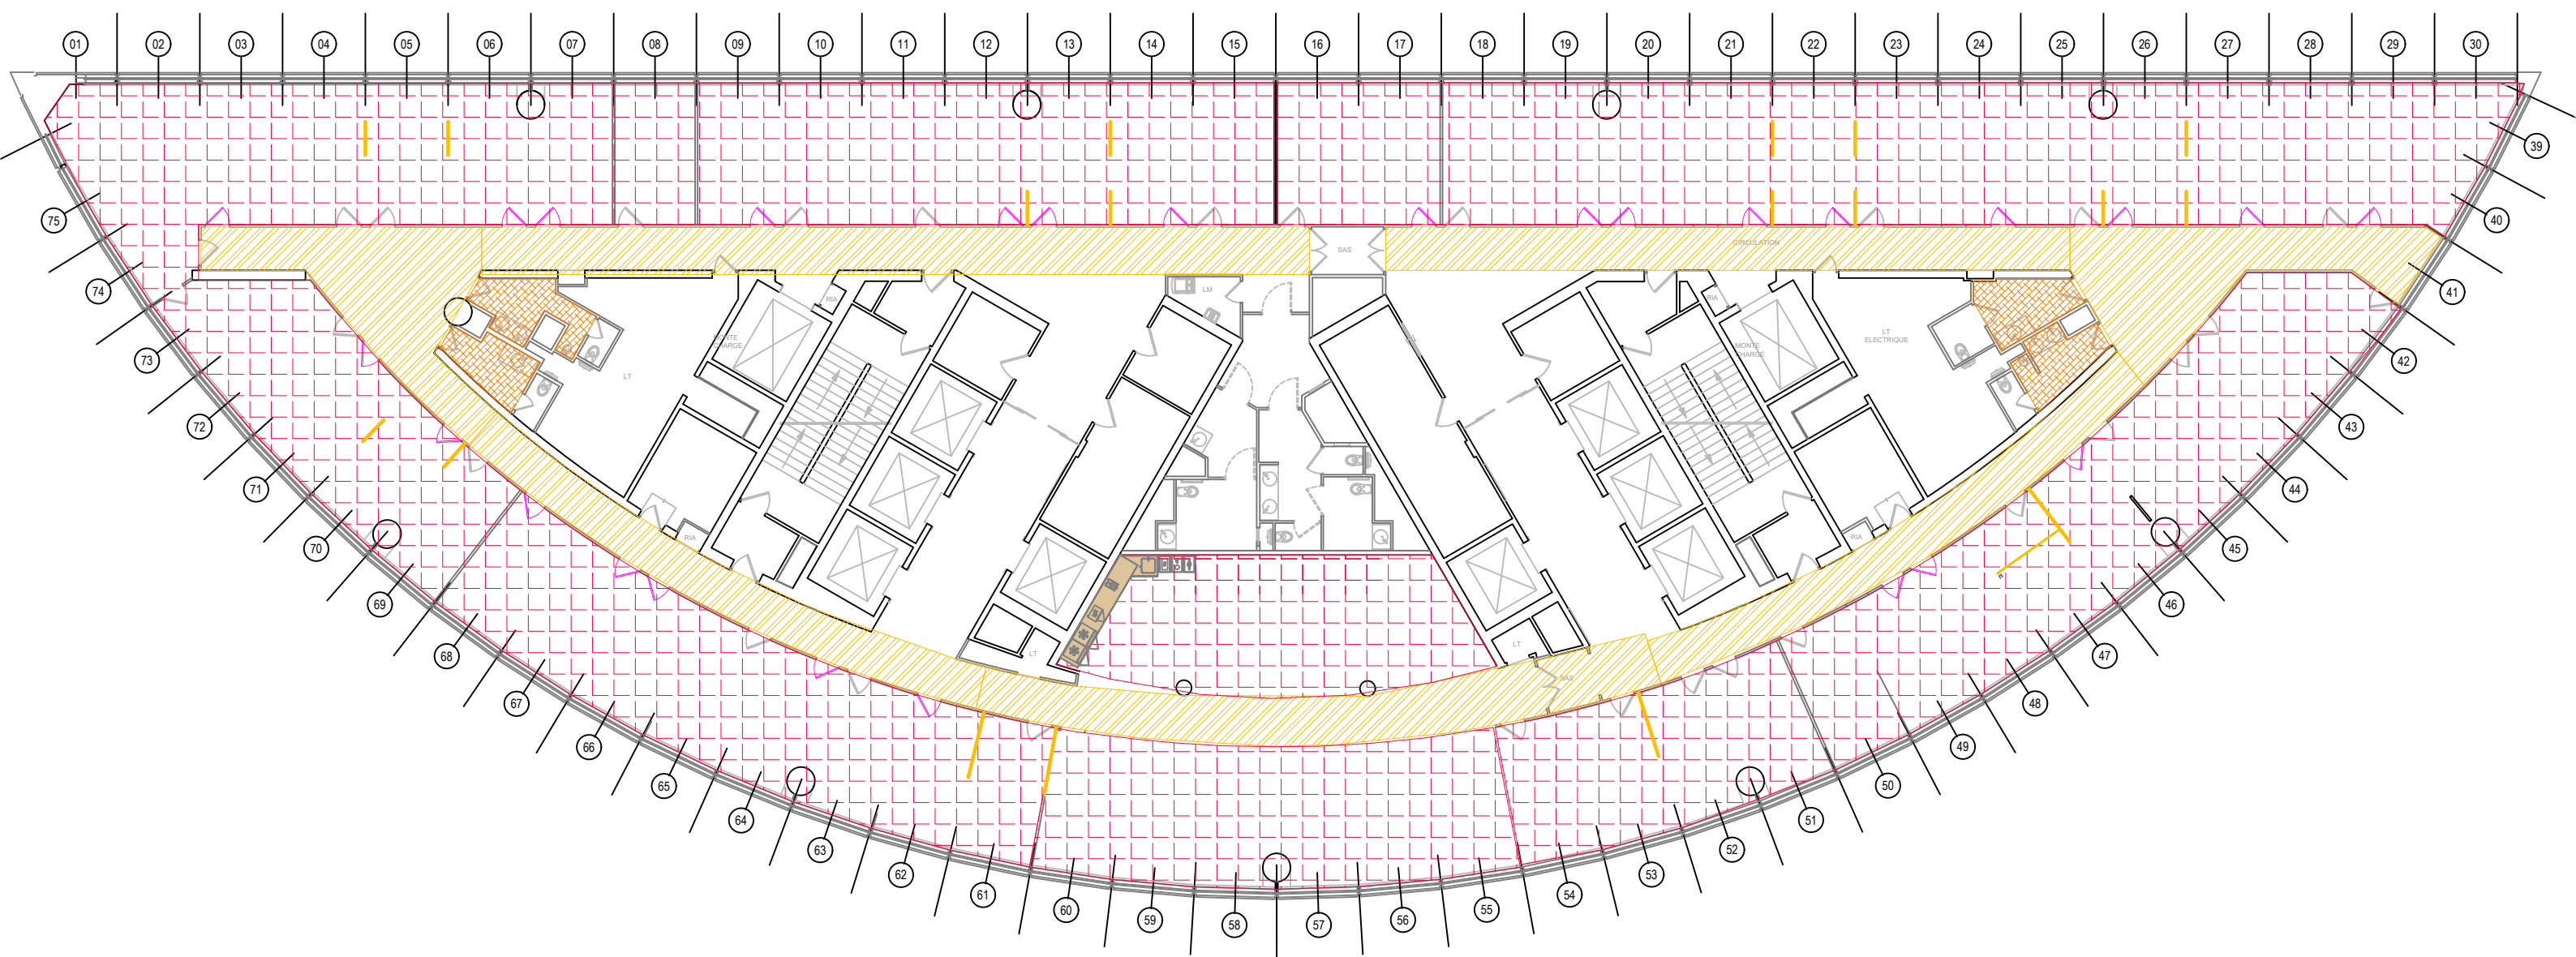

-  Dépose de faux-plafond dalles minérales (60%)
-  Dépose de faux-plafond en plâtre
-  Dépose de faux-plafond métallique

Maîtrise d'Ouvrage		Projet	Localisation	Maître d'OEuvre	Objet				Echelle		Date	Page
		Réaménagement de plateaux de bureaux IGEDD	Tour SEQUOIA Puteaux		Plan de curage plafonds				1:200		Mar.26	5
					Projet	Emetteur	Phase	Type	Niveau	N°	Indice	
					IGEDD	EGIS	PRO-DCE	PLN	R+31	2	2	

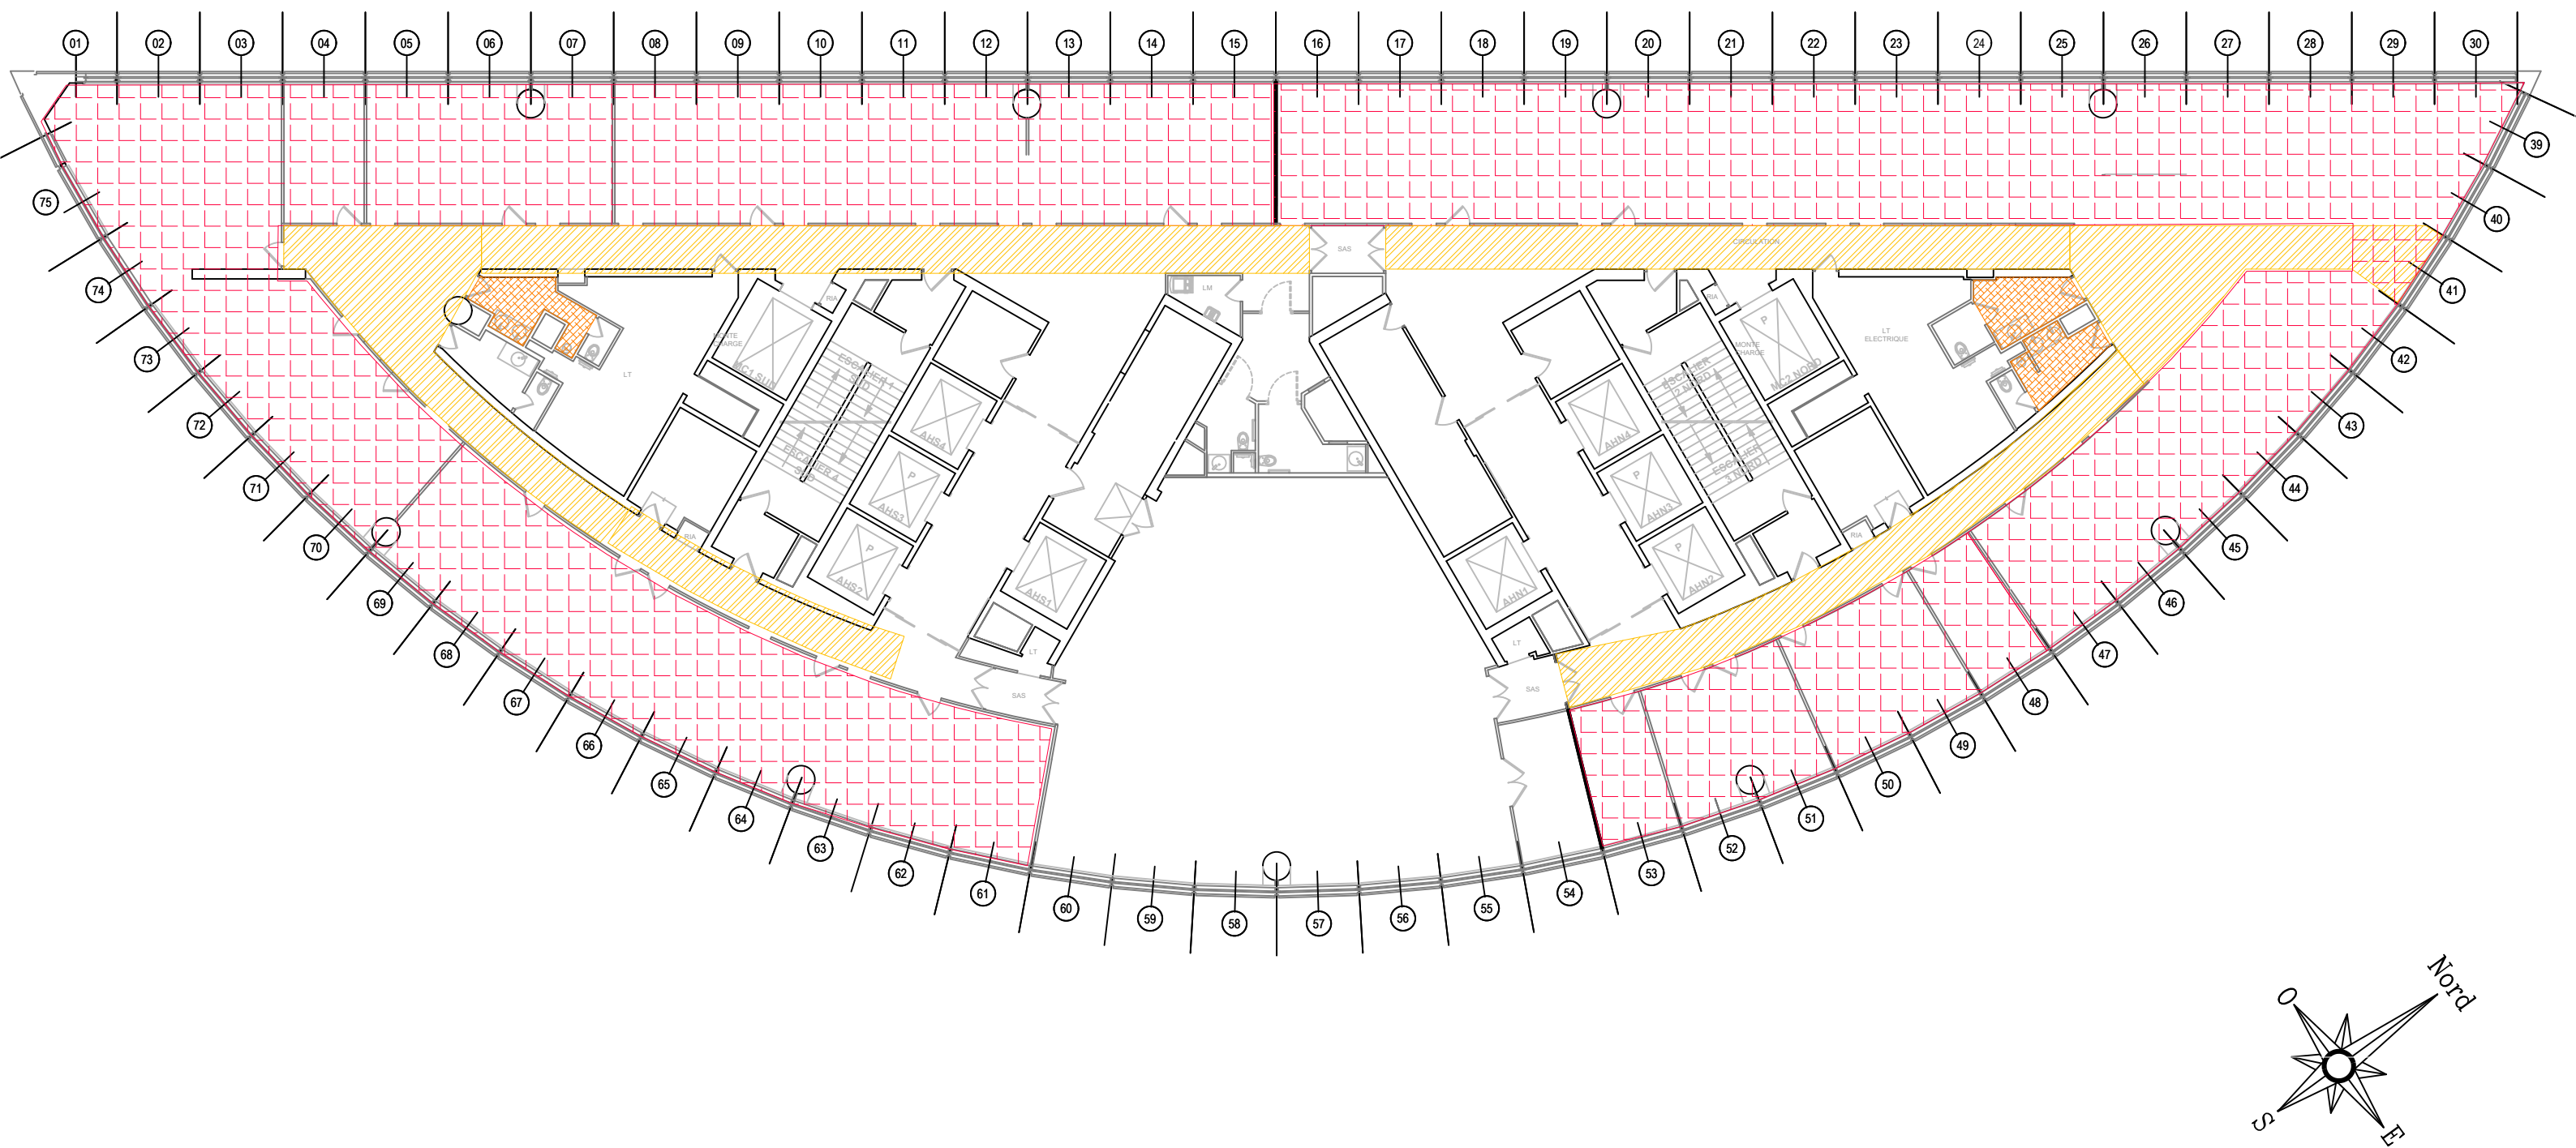

 Dépose de faux-plafond dalles minérales (60%)

 Dépose de faux-plafond en plâtre

 Dépose de faux-plafond métallique

Maîtrise d'Ouvrage	Projet	Localisation	Maître d'OEuvre	Objet				Echelle		Date	Page
 MINISTÈRES TRANSITION ÉCOLOGIQUE AMÉNAGEMENT DU TERRITOIRE TRANSPORTS VILLE ET LOGEMENT Loisirs Égalité Territoires	Réaménagement de plateaux de bureaux IGEDD R+30_R+31_R+32	Tour SEQUOIA Puteaux		Plan de curage plafonds				1:200		Mar.26	6
				Projet	Emetteur	Phase	Type	Niveau	N°	Indice	
				IGEDD	EGIS	PRO-DCE	PLN	R+32	2	2	