




2.2._IGEDD_EGIS_PRO-DCE_Plans de Projet



Maîtrise d'Ouvrage	Projet	Localisation	Maître d'OEuvre
 MINISTÈRES TRANSITION ÉCOLOGIQUE AMÉNAGEMENT DU TERRITOIRE TRANSPORTS VILLE ET LOGEMENT Liberté Égalité Fraternité	Réaménagement de plateaux de bureaux IGEDD R+30_R+31_R+32	Tour SEQUOIA Puteaux	 x 

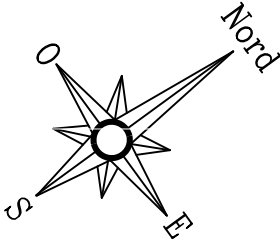

 Mise en oeuvre moquette neuve pointe



 Mise en oeuvre moquette neuve espace
de convivialité

Maîtrise d'Ouvrage	Projet	Localisation	Maître d'OEuvre	Objet				Echelle		Date	Page
 MINISTÈRES TRANSITION ÉCOLOGIQUE AMÉNAGEMENT DU TERRITOIRE TRANSPORTS VILLE ET LOGEMENT Liberté Égalité Fraternité	Réaménagement de plateaux de bureaux IGEDD R+30_R+31_R+32	Tour SEQUOIA Puteaux		Plan de projet architectural_Sol				1:200		Mar.26	1
				Projet	Emetteur	Phase	Type	Niveau	N°	Indice	
				IGEDD	EGIS	PRO-DCE	PLN	R+30	1	2	

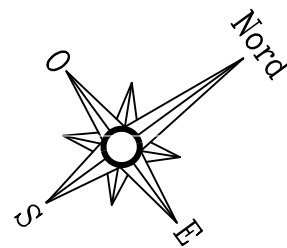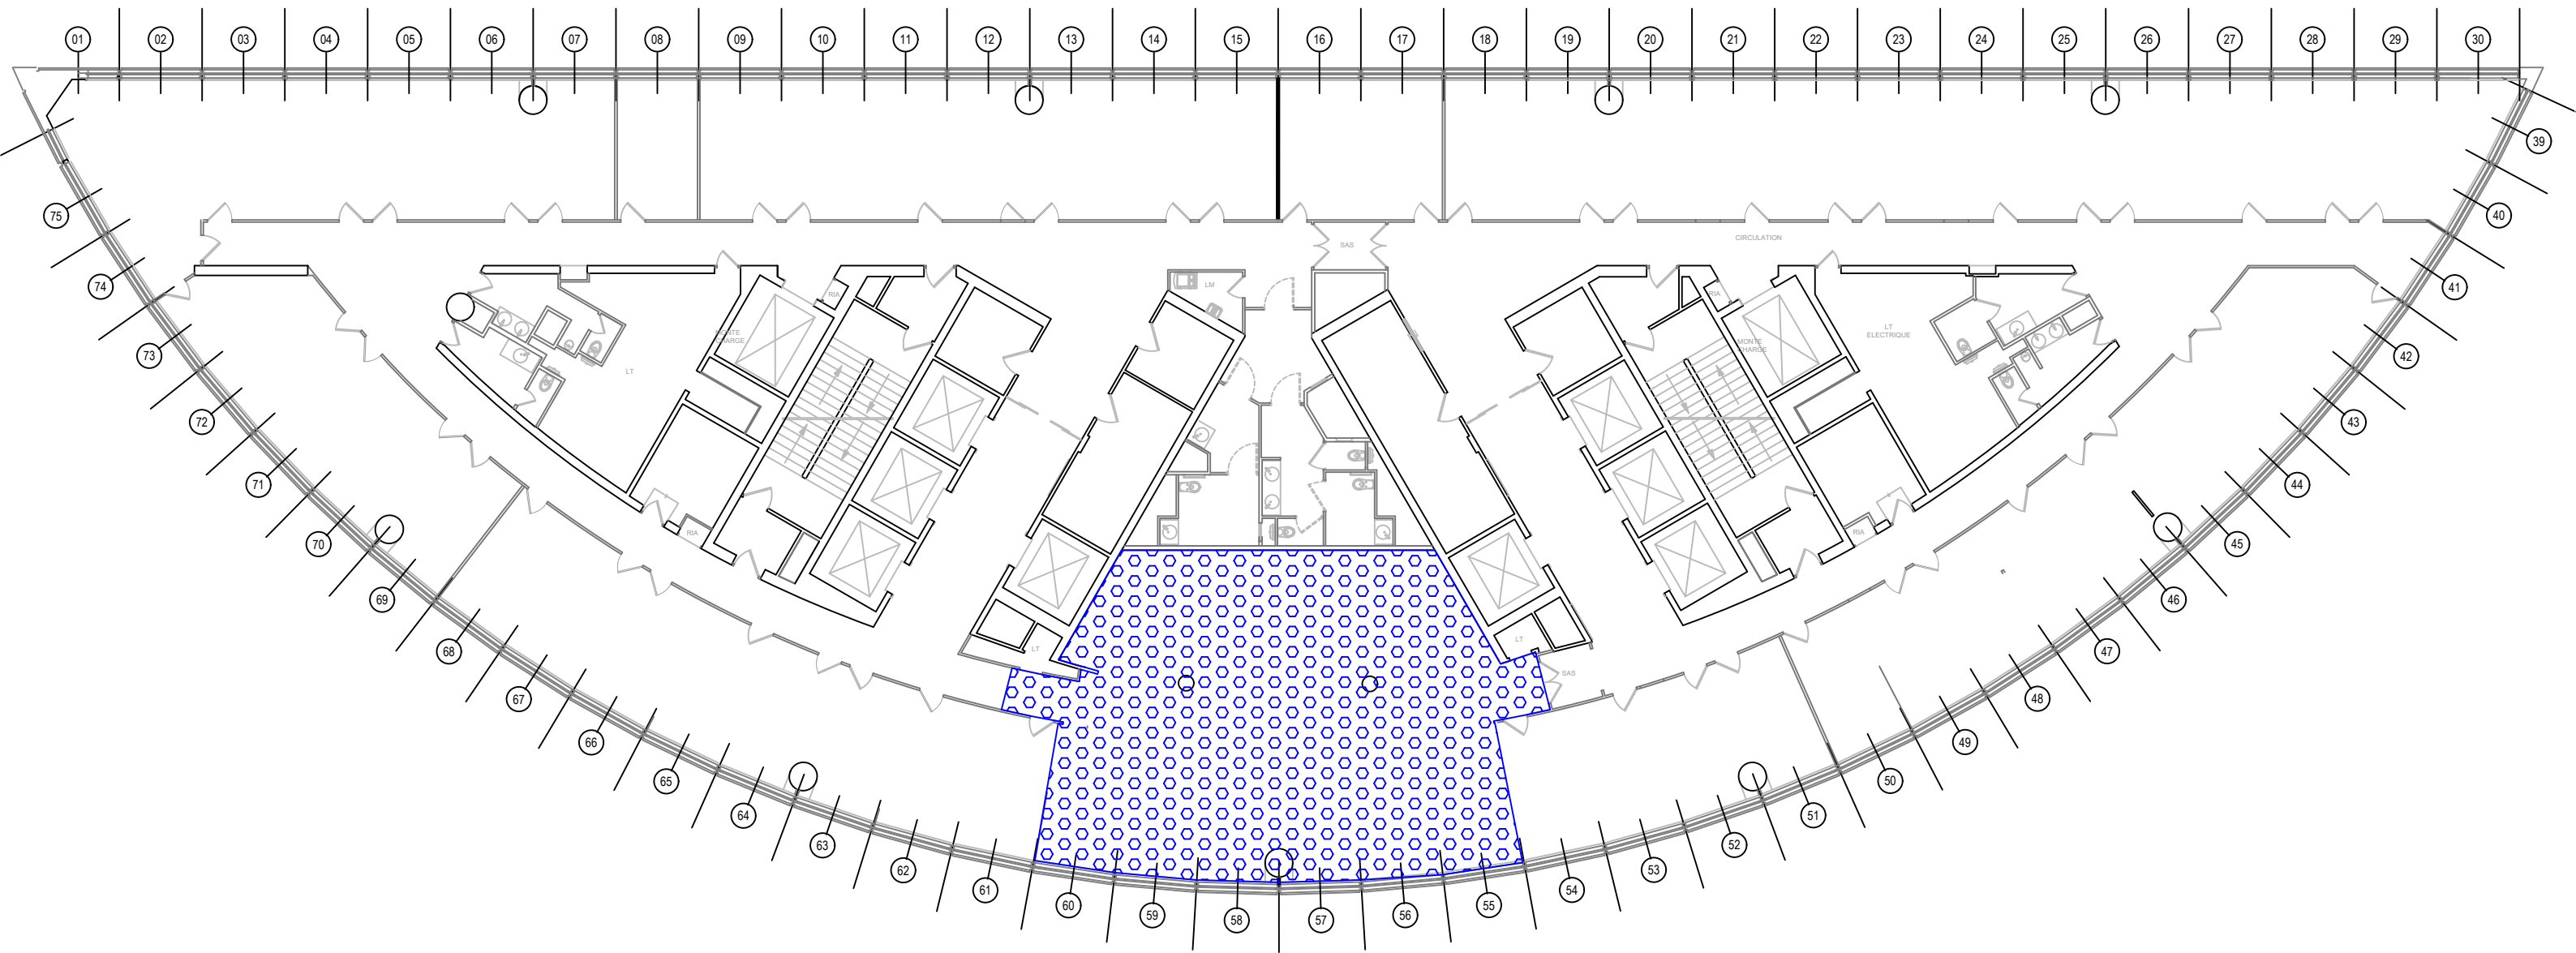

-  Mise en oeuvre moquette neuve pointe
-  Mise en oeuvre moquette neuve espace de convivialité

Maîtrise d'Ouvrage	Projet	Localisation	Maître d'OEuvre	Objet				Echelle		Date	Page
 MINISTÈRES TRANSITION ÉCOLOGIQUE AMÉNAGEMENT DU TERRITOIRE TRANSPORTS VILLE ET LOGEMENT Liberté Égalité Fraternité	Réaménagement de plateaux de bureaux IGEDD R+30_R+31_R+32	Tour SEQUOIA Puteaux		Plan de projet architectural_Sol				1:200		Mar.26	2
				Projet	Emetteur	Phase	Type	Niveau	N°	Indice	
				IGEDD	EGIS	PRO-DCE	PLN	R+31	1	2	

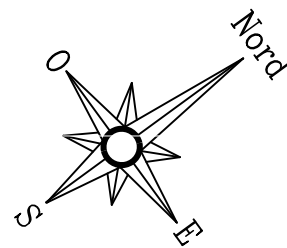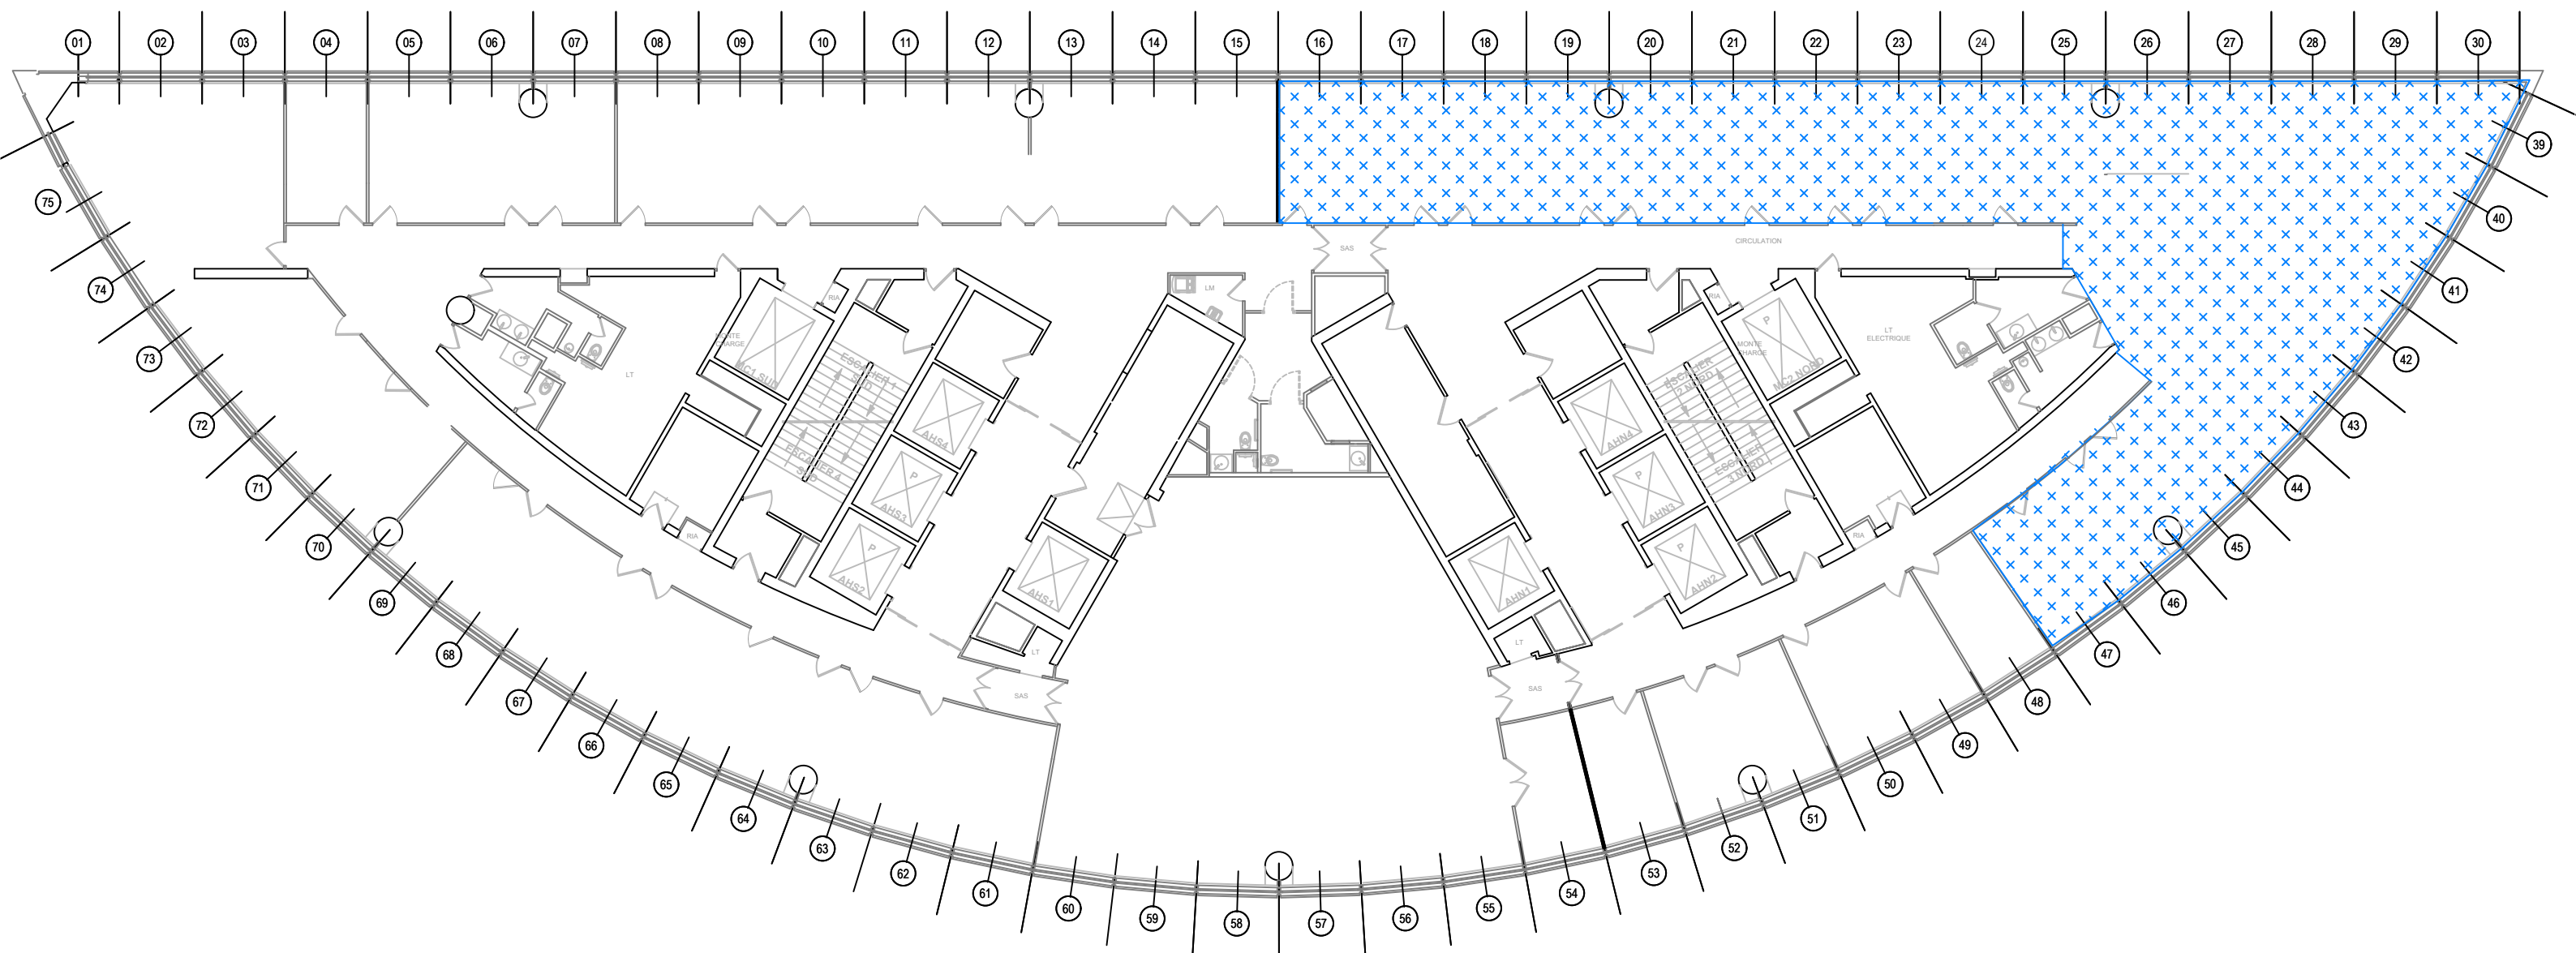

-  Mise en oeuvre moquette neuve pointe
-  Mise en oeuvre moquette neuve espace de convivialité

Maîtrise d'Ouvrage	Projet	Localisation	Maître d'OEuvre	Objet				Echelle		Date	Page
 MINISTÈRES TRANSITION ÉCOLOGIQUE AMÉNAGEMENT DU TERRITOIRE TRANSPORTS VILLE ET LOGEMENT Énergie Eau Territoires	Réaménagement de plateaux de bureaux IGEDD R+30_R+31_R+32	Tour SEQUOIA Puteaux		Plan de projet architectural_Sol				1:200		Mar.26	3
				Projet	Emetteur	Phase	Type	Niveau	N°	Indice	
				IGEDD	EGIS	PRO-DCE	PLN	R+32	1	2	



Cloisons amovibles neuves+ barrière acoustique en FP. Cloisons amovibles réemployées+ barrière acoustique en FP Portes âme pleine Ajout de barrière acoustique sur cloisons existante Cloisons vitrées existantes réemployées Cloisons et portes coupe-feu Modification des portes inutilisées Peinture allège Peinture cloison											
Maîtrise d'Ouvrage	Projet	Localisation	Maître d'OEuvre	Objet				Echelle		Date	Page
MINISTÈRES TRANSITION ÉCOLOGIQUE AMÉNAGEMENT DU TERRITOIRE TRANSPORTS VILLE ET LOGEMENT Liberté Égalité Fraternité	Réaménagement de plateaux de bureaux IGEDD R+30_R+31_R+32	Tour SEQUOIA Puteaux	le conseil ©egis x DIPLI Architecture	Plan de projet architectural_Cloison				1:200		Mar.26	4
				Projet	Emetteur	Phase	Type	Niveau	N°	Indice	
				IGEDD	EGIS	PRO-DCE	PLN	R+30	2	2	



Cloisons amovibles neuves+ barrière acoustique en FP.
Cloisons amovibles réemployées+ barrière acoustique en FP

Portes âme pleine
Ajout de barrière acoustique sur cloisons existante

Cloisons vitrées existantes réemployées
Cloisons et portes coupe-feu


Modification des portes inutilisées
Peinture allège
Peinture cloison

Maîtrise d'Ouvrage	Projet	Localisation	Maître d'OEuvre	Objet				Echelle		Date	Page
 MINISTÈRES TRANSITION ÉCOLOGIQUE AMÉNAGEMENT DU TERRITOIRE TRANSPORTS VILLE ET LOGEMENT Énergie Egalité Territoires	Réaménagement de plateaux de bureaux IGEDD R+30_R+31_R+32	Tour SEQUOIA Puteaux	 le conseil x DIPLI Architecture égis	Plan de projet architectural_Cloison				1:200		Mar.26	6
				Projet	Emetteur	Phase	Type	Niveau	N°	Indice	
				IGEDD	EGIS	PRO-DCE	PLN	R+32	2	2	




-  Repose de faux-plafond dalles minérales
yc rails
-  Repose de faux-plafond avec ajout
de doublage coupe-feu
-  Repose des faux-plafonds sanitaires
-  Création de jouée en plâtre +
peinture
-  Repose des faux-plafonds métalliques CHC

Maîtrise d'Ouvrage	Projet	Localisation	Maître d'OEuvre	Objet				Echelle		Date	Page
 MINISTÈRES TRANSITION ÉCOLOGIQUE AMÉNAGEMENT DU TERRITOIRE TRANSPORTS VILLE ET LOGEMENT Énergie Egalité Territoires	Réaménagement de plateaux de bureaux IGEDD R+30_R+31_R+32	Tour SEQUOIA Puteaux		Plan de projet architectural_Plafonds				1:200		Mar.26	7
				Projet	Emetteur	Phase	Type	Niveau	N°	Indice	
				IGEDD	EGIS	PRO-DCE	PLN	R+30	3	2	

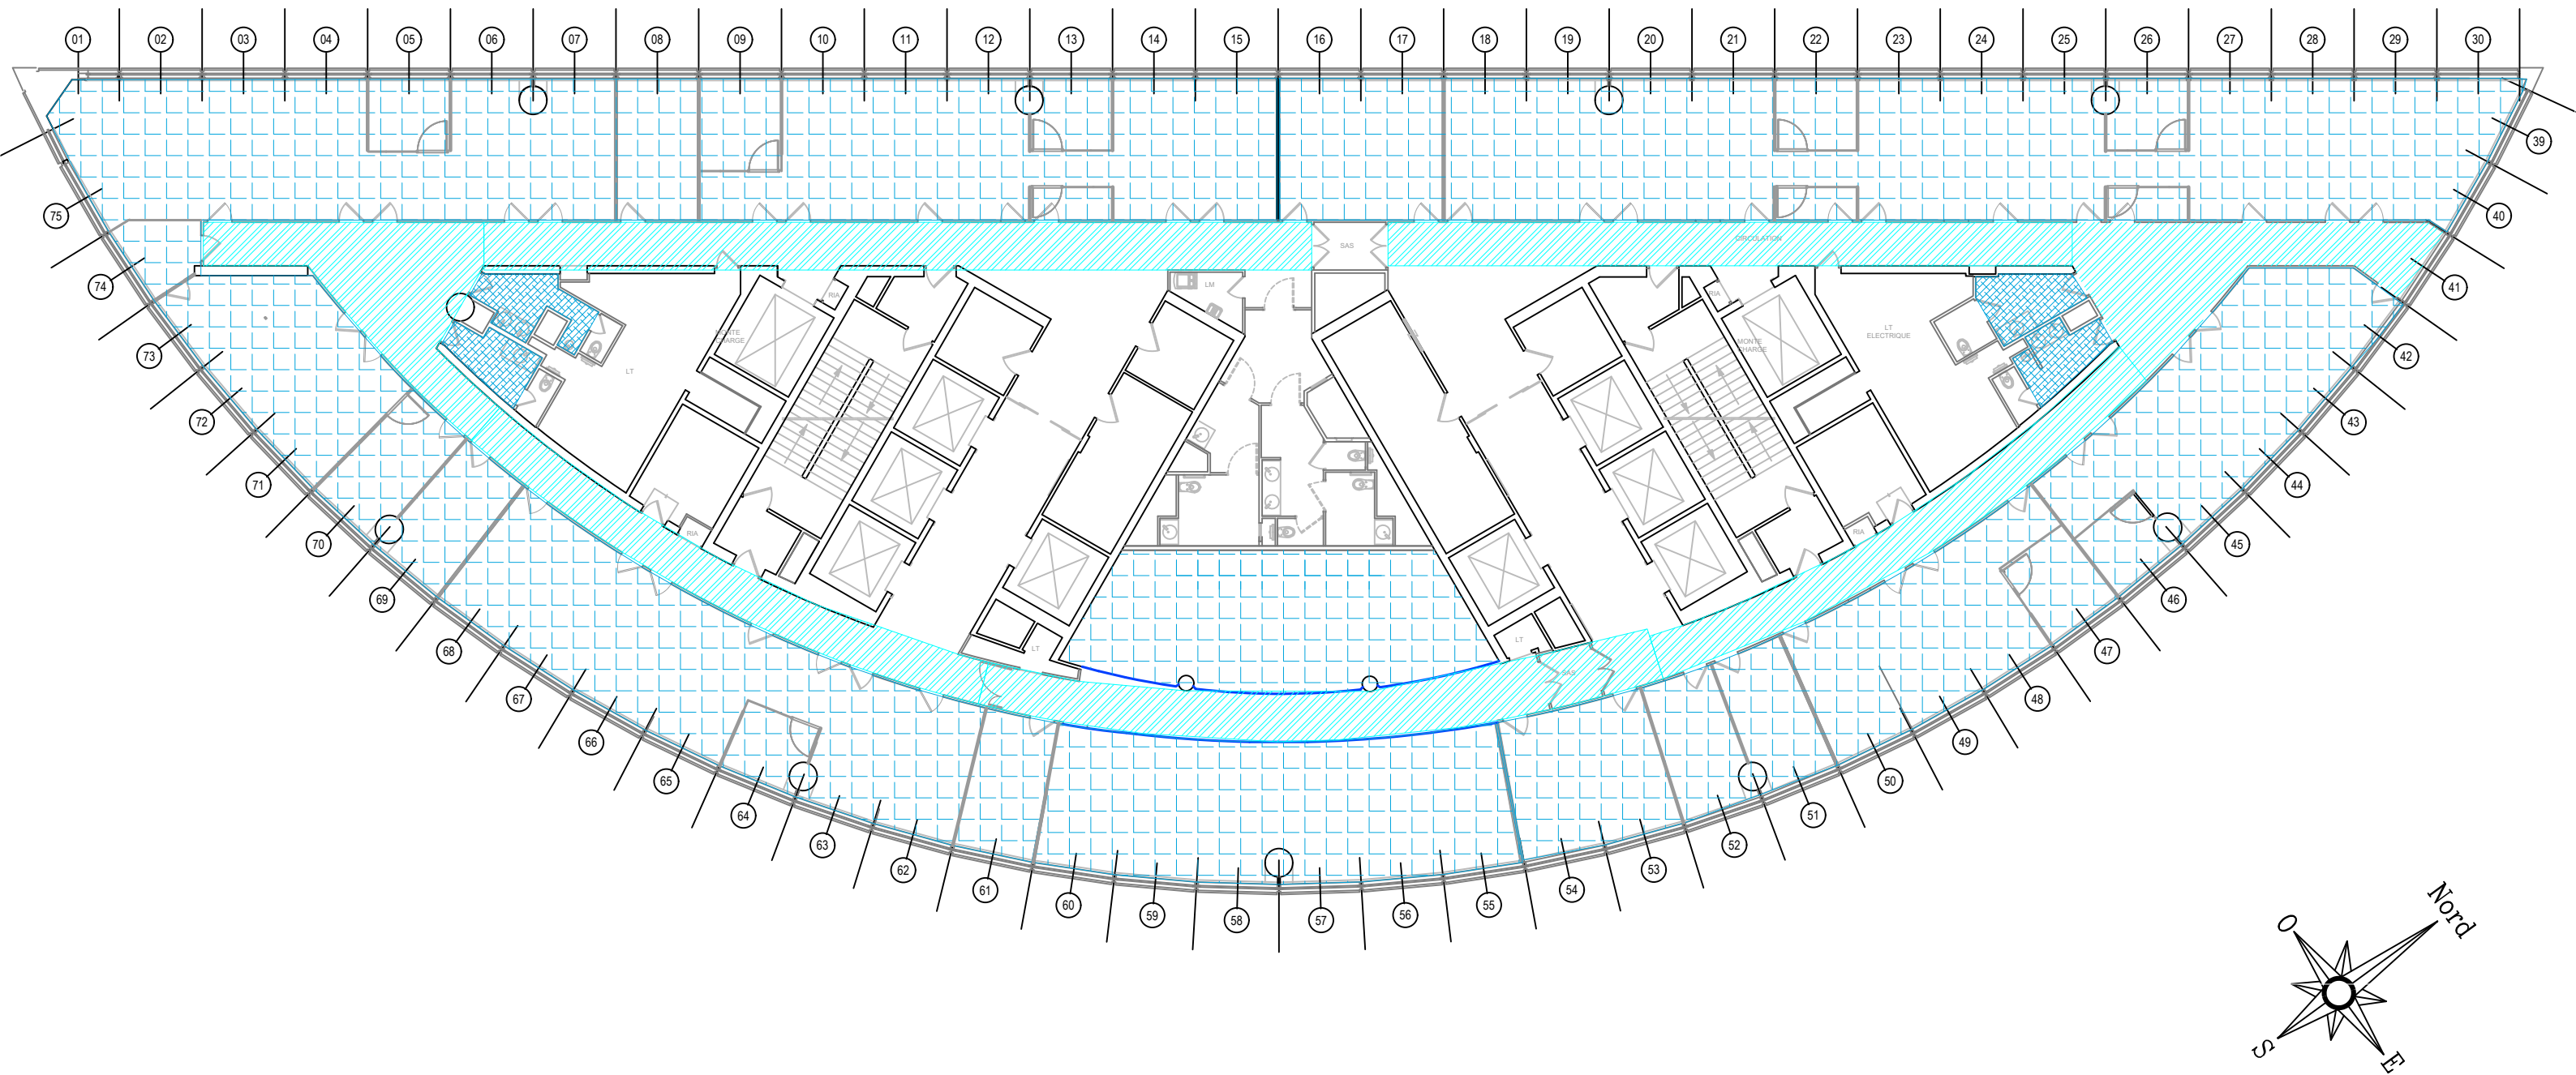

-  Repose de faux-plafond dalles minérales
yc rails
-  Repose des faux-plafonds sanitaires
-  Repose des faux-plafonds métalliques CHC
-  Repose de faux-plafond avec ajout
de doublage coupe-feu
-  Création de jouée en plâtre +
peinture

Maîtrise d'Ouvrage	Projet	Localisation	Maître d'OEuvre	Objet				Echelle		Date	Page
 MINISTÈRES TRANSITION ÉCOLOGIQUE AMÉNAGEMENT DU TERRITOIRE TRANSPORTS VILLE ET LOGEMENT Liberté Égalité Fraternité	Réaménagement de plateaux de bureaux IGEDD R+30_R+31_R+32	Tour SEQUOIA Puteaux		Plan de projet architectural_Plafonds				1:200		Mar.26	8
				Projet	Emetteur	Phase	Type	Niveau	N°	Indice	
				IGEDD	EGIS	PRO-DCE	PLN	R+31	3	2	

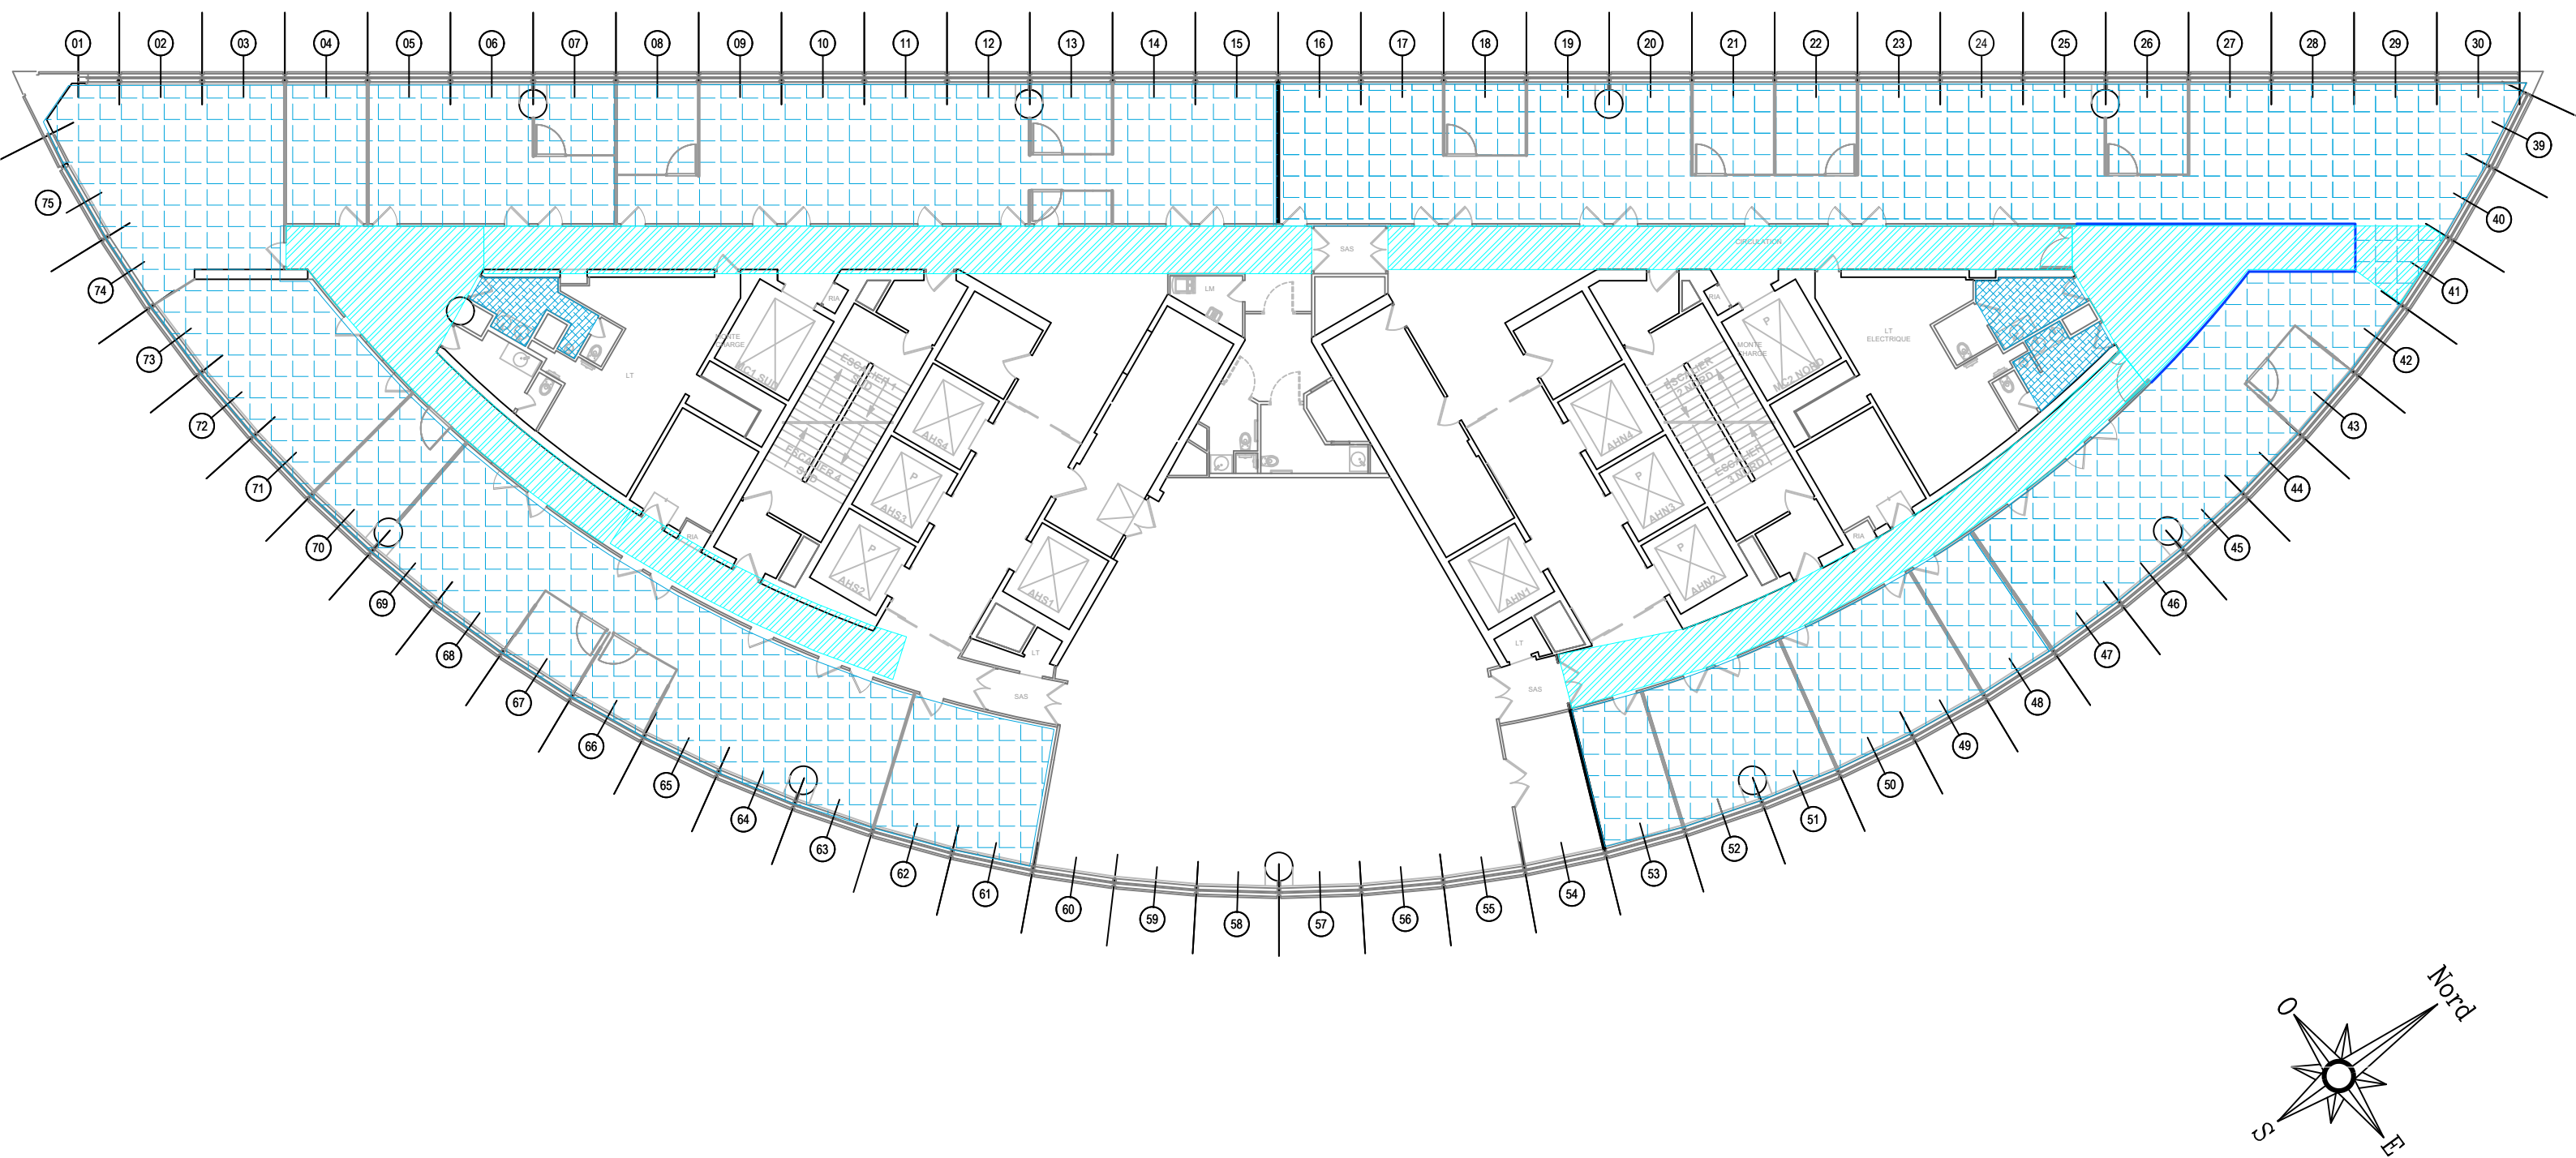

-  Repose de faux-plafond dalles minérales
yc rails
-  Repose de faux-plafond avec ajout
de doublage coupe-feu
-  Repose des faux-plafonds sanitaires
-  Création de jouée en plâtre +
peinture
-  Repose des faux-plafonds métalliques CHC

Maîtrise d'Ouvrage	Projet	Localisation	Maître d'OEuvre	Objet				Echelle		Date	Page
 MINISTÈRES TRANSITION ÉCOLOGIQUE AMÉNAGEMENT DU TERRITOIRE TRANSPORTS VILLE ET LOGEMENT Urbanisme Énergie Transition	Réaménagement de plateaux de bureaux IGEDD R+30_R+31_R+32	Tour SEQUOIA Puteaux		Plan de projet architectural_Plafonds				1:200		Mar.26	9
				Projet	Emetteur	Phase	Type	Niveau	N°	Indice	
				IGEDD	EGIS	PRO-DCE	PLN	R+32	3	2	