





2.3_IGEDD_EGIS_PRO-DCE_PSE Décloisonnement R+31

<i>Maîtrise d'Ouvrage</i>	<i>Projet</i>	<i>Localisation</i>	<i>Maître d'OEuvre</i>
 MINISTÈRES TRANSITION ÉCOLOGIQUE AMÉNAGEMENT DU TERRITOIRE TRANSPORTS VILLE ET LOGEMENT Liberté Égalité Fraternité	Réaménagement de plateaux de bureaux IGEDD R+30_R+31_R+32	Tour SEQUOIA Puteaux	 x DIPLI Architecture

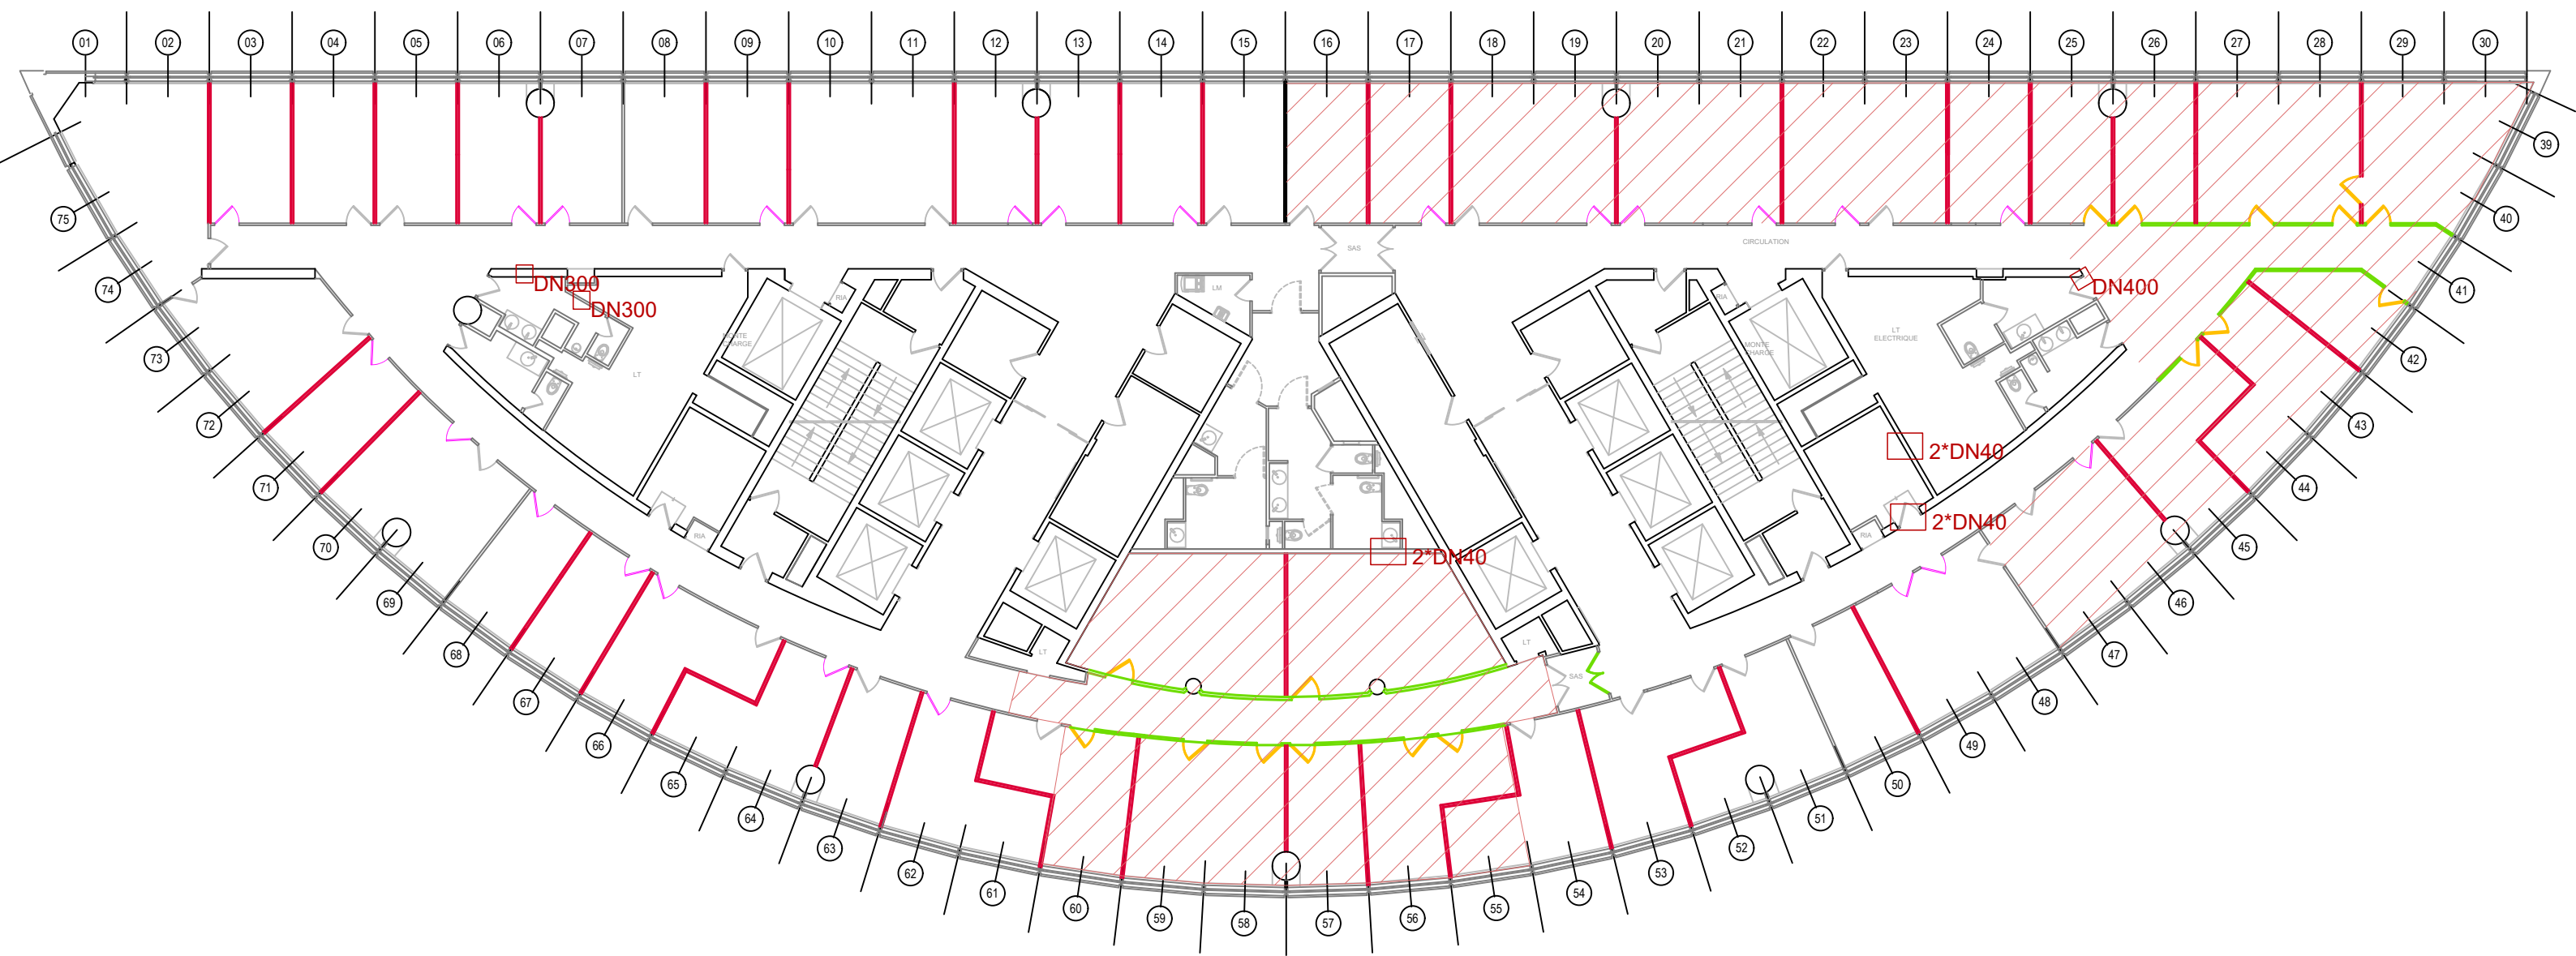

- Dépose de cloisons sur rails
- Dépose de menuiseries intérieures
- Carottages dans le noyau
- Dépose de cloisons coupe-feu
- Dépose de moquette.

Maîtrise d'Ouvrage	Projet	Localisation	Maître d'OEuvre	Objet				Echelle		Date	Page
MINISTÈRES TRANSITION ÉCOLOGIQUE AMÉNAGEMENT DU TERRITOIRE TRANSPORTS VILLE ET LOGEMENT Liberté Égalité Fraternité	Réaménagement de plateaux de bureaux IGEDD	Tour SEQUOIA Puteaux	le conseil egis x DIPLI Architecture	OPTION R+31_Plan de curage sols et cloisons				1:200		Mar.26	1
				Projet	Emetteur	Phase	Type	Niveau	N°	Indice	
				IGEDD	EGIS	PRO-DCE	PLN	R+31	1	2	

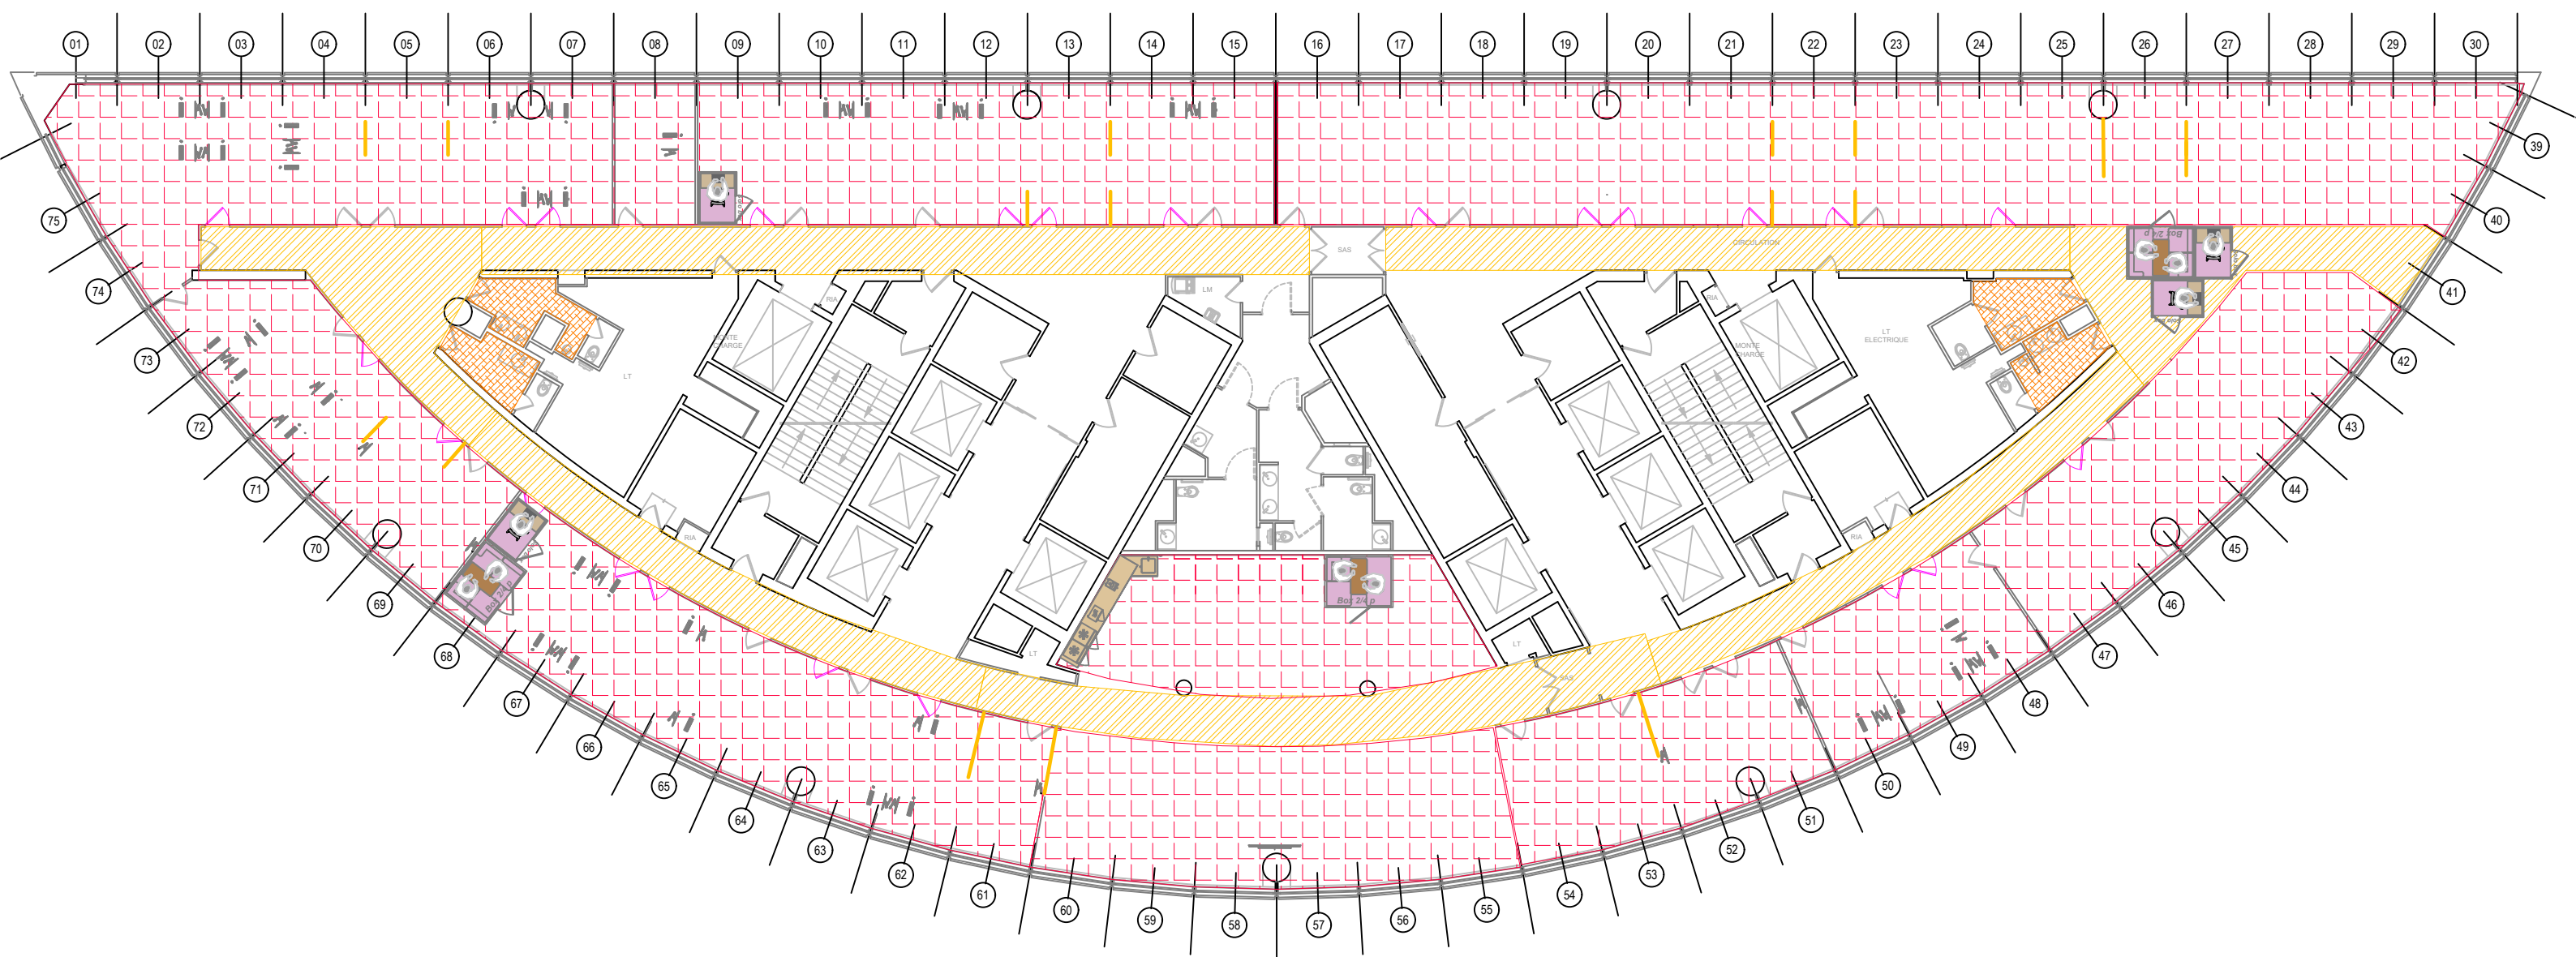

Dépose de faux-plafond dalles minérales




Dépose de faux-plafonds des sanitaires



Dépose de faux-plafond métallique


Maîtrise d'Ouvrage	Projet	Localisation	Maître d'OEuvre	Objet				Echelle		Date	Page
 MINISTÈRES TRANSITION ÉCOLOGIQUE AMÉNAGEMENT DU TERRITOIRE TRANSPORTS VILLE ET LOGEMENT Loisirs Égalité Territoires	Réaménagement de plateaux de bureaux IGEDD R+30_R+31_R+32	Tour SEQUOIA Puteaux		PSE R+31_Plan de curage plafonds				1:200		Mar.26	2
				Projet	Emetteur	Phase	Type	Niveau	N°	Indice	
				IGEDD	EGIS	PRO-DCE	PLN	R+31	2	2	

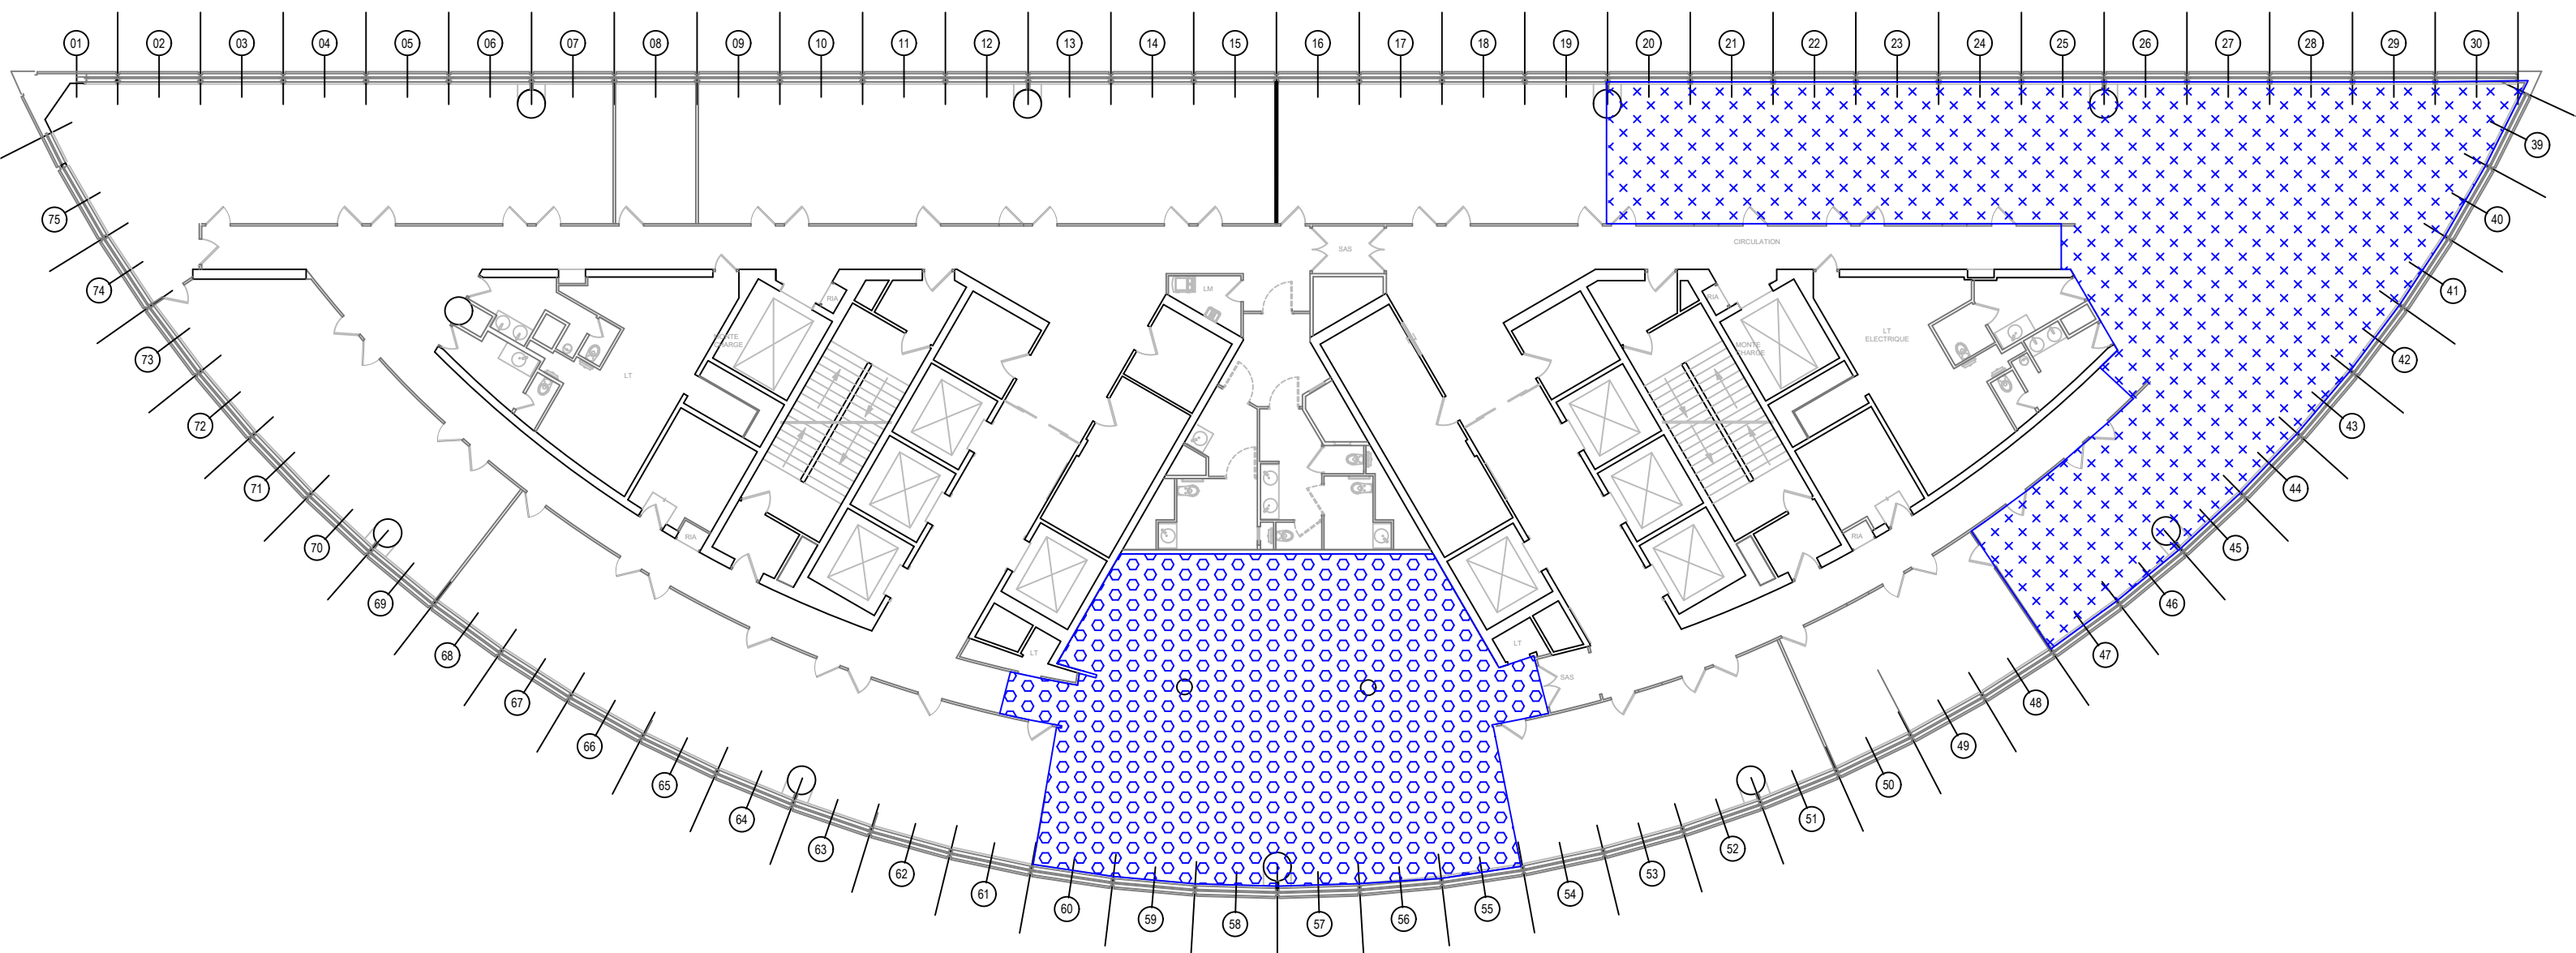

 Mise en oeuvre moquette en réemploi

 Mise en oeuvre moquette neuve

Maîtrise d'Ouvrage	Projet	Localisation	Maître d'OEuvre	Objet				Echelle		Date	Page
 MINISTÈRES TRANSITION ÉCOLOGIQUE AMÉNAGEMENT DU TERRITOIRE TRANSPORTS VILLE ET LOGEMENT Liberté Égalité Fraternité	Réaménagement de plateaux de bureaux IGEDD R+30_R+31_R+32	Tour SEQUOIA Puteaux		PSE R+31_Plan de projet architectural_Sol				1:200		Mar.26	3
				Projet	Emetteur	Phase	Type	Niveau	N°	Indice	
				IGEDD	EGIS	PRO-DCE	PLN	R+31	1	2	

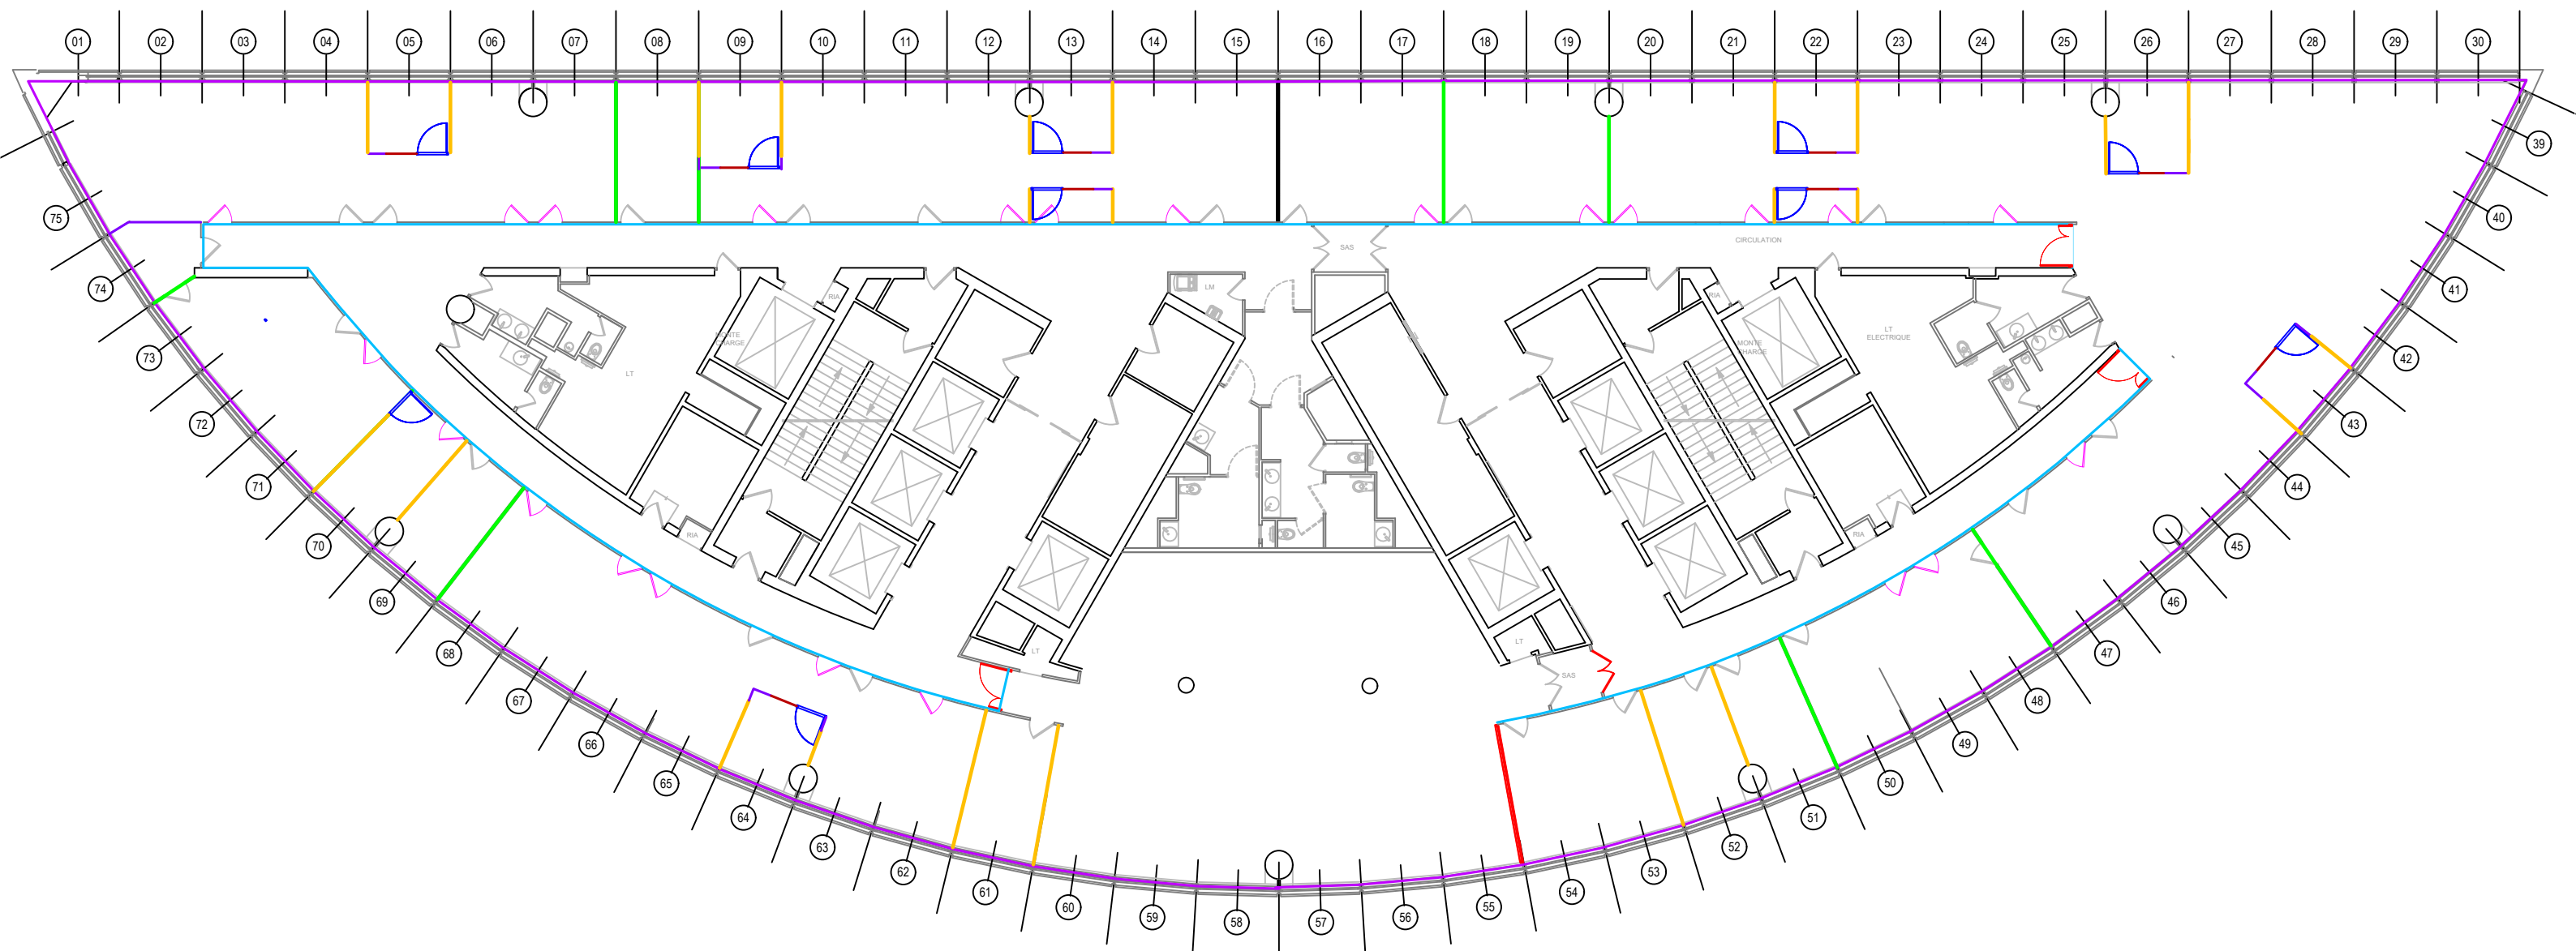

Cloisons amovibles neuves+ barrière acoustique en FP.

Cloisons amovibles réemployées+ barrière acoustique en FP

Portes âme pleine

Ajout de barrière acoustique sur cloisons existante

Cloisons vitrées existantes réemployées


Cloisons et portes coupe-feu

Modification des portes inutilisées

Peinture allège (En option)

Peinture cloison

Maîtrise d'Ouvrage	Projet	Localisation	Maître d'OEuvre	Objet				Echelle		Date	Page
 MINISTÈRES TRANSITION ÉCOLOGIQUE AMÉNAGEMENT DU TERRITOIRE TRANSPORTS VILLE ET LOGEMENT Urbanisme Énergie Territoires	Réaménagement de plateaux de bureaux IGEDD R+30_R+31_R+32	Tour SEQUOIA Puteaux	 le conseil x DIPLI Architecture ©egis	PSE R+31_Plan de projet architectural_Cloison				1:200		Mar.26	4
				Projet	Emetteur	Phase	Type	Niveau	N°	Indice	
				IGEDD	EGIS	PRO-DCE	PLN	R+31	2	2	

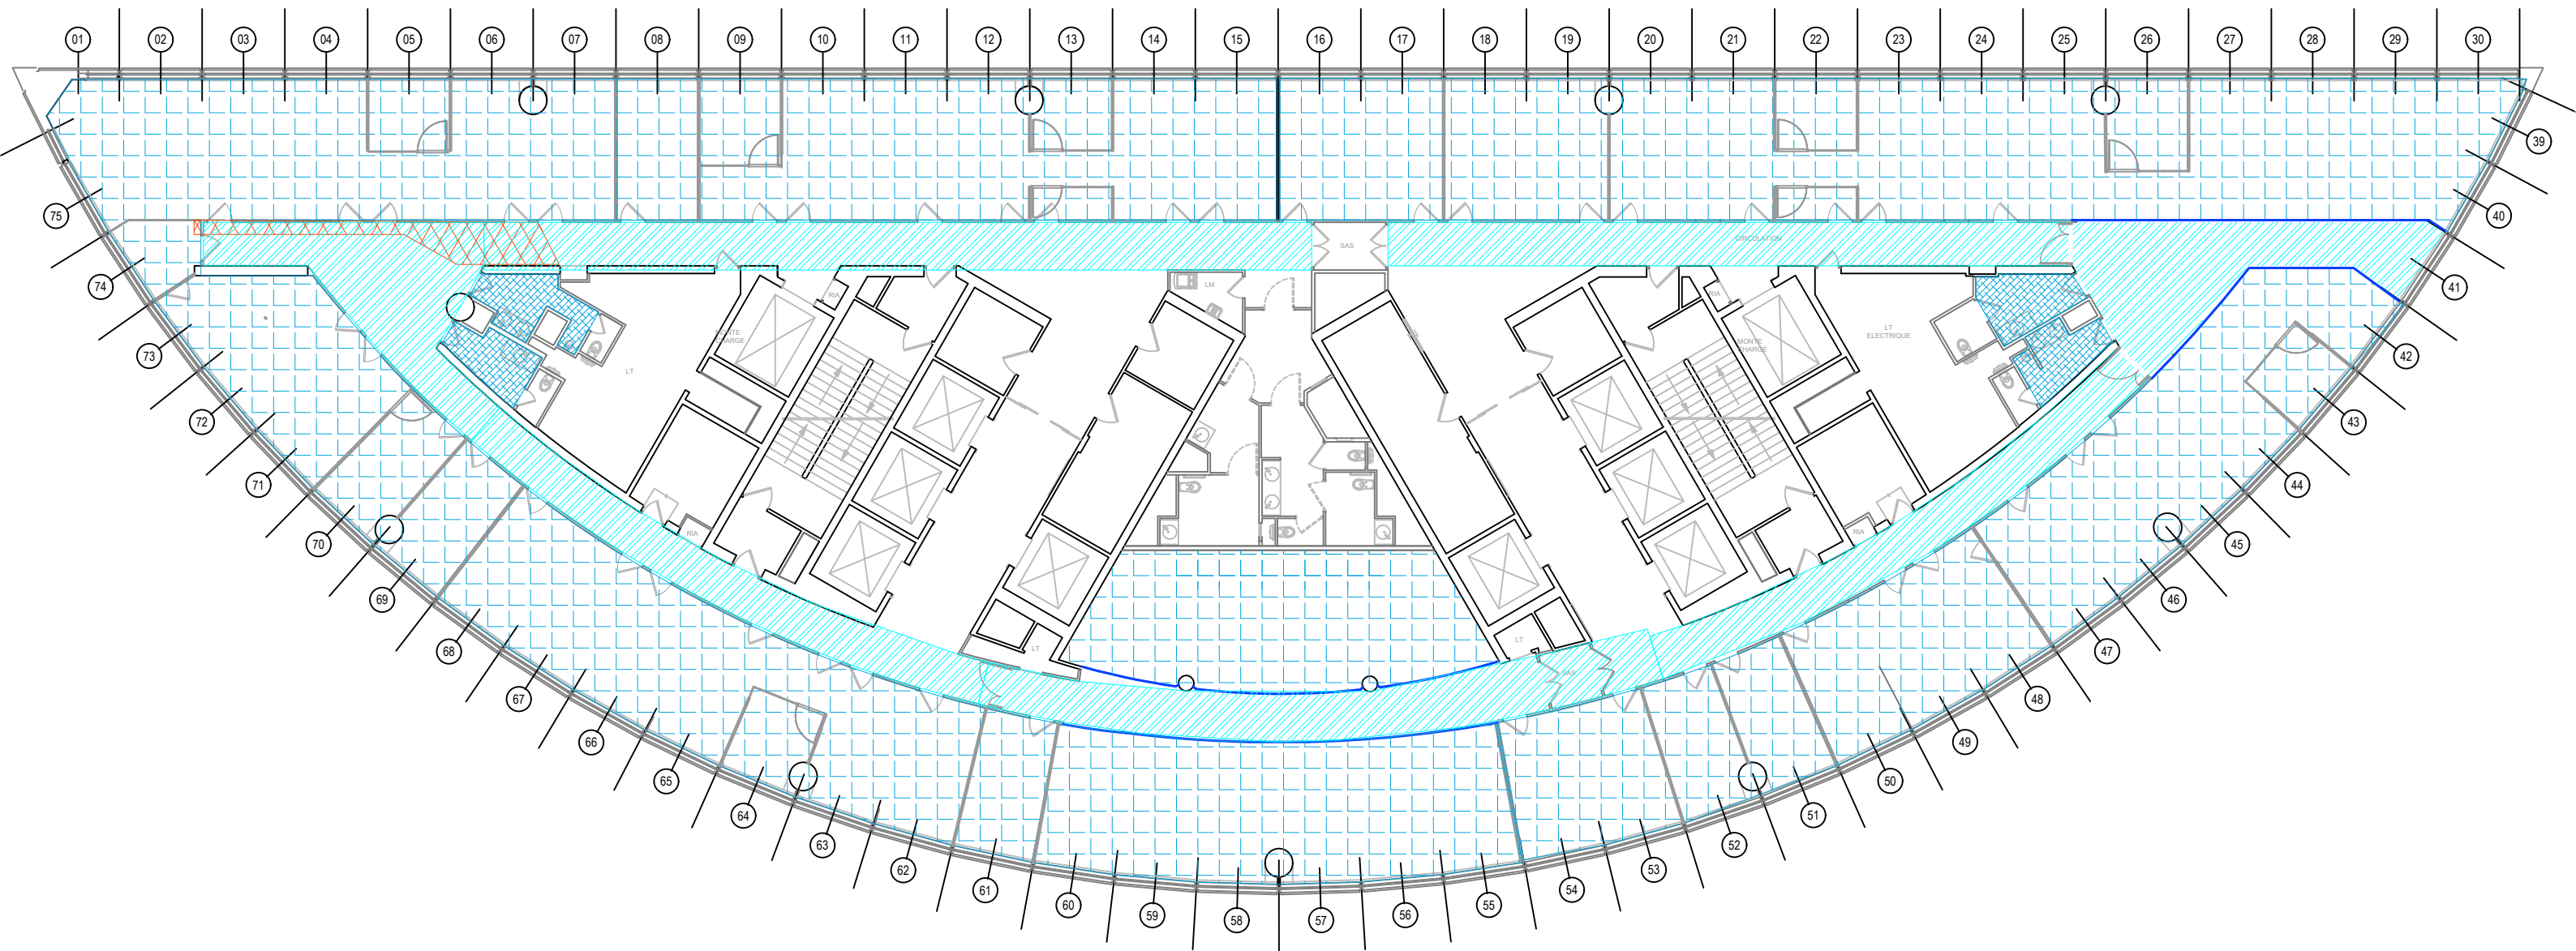

Repose de faux-plafond dalles minérales
yc rails



Repose de faux-plafond avec ajout
de doublage coupe-feu



Repose des faux-plafonds sanitaires



Création de jouée en plâtre +
peinture



Repose des faux-plafonds métalliques CHC

Maîtrise d'Ouvrage	Projet	Localisation	Maître d'OEuvre	Objet				Echelle		Date	Page
 MINISTÈRES TRANSITION ÉCOLOGIQUE AMÉNAGEMENT DU TERRITOIRE TRANSPORTS VILLE ET LOGEMENT Énergie Egalité Territoires	Réaménagement de plateaux de bureaux IGEDD R+30_R+31_R+32	Tour SEQUOIA Puteaux		PSE R+31_Plan de projet architectural_Plafonds				1:200		Mar.26	5
				Projet	Emetteur	Phase	Type	Niveau	N°	Indice	
				IGEDD	EGIS	PRO-DCE	PLN	R+31	3	2	



- Réseau EF

Réseau EU

Réseau ECS

Réseau condensats
- Extraction désenfumage

Cassette EG
- Ventilo convecteur

Diffuseur soufflage/reprise ventilo convecteur
- Réseaux EG

Réseau de soufflage air neuf

Soufflage/reprise ventilo convecteur

Maîtrise d'Ouvrage	Projet	Localisation	Maître d'OEuvre	Objet				Echelle		Date	Page
MINISTÈRES TRANSITION ÉCOLOGIQUE AMÉNAGEMENT DU TERRITOIRE TRANSPORTS VILLE ET LOGEMENT Liberté Égalité Fraternité	Réaménagement de plateaux de bureaux IGEDD R+30_R+31_R+32	Tour SEQUOIA Puteaux	le conseil x DIPLI Architecture egis	OPTION PROJET CVC - DESENFUMAGE- PLOMBERIE				1:200		Mar.26	2
				Projet	Emetteur	Phase	Type	Niveau	N°	Indice	
				IGEDD	EGIS	PRO-DCE		R+31	1	2	

