




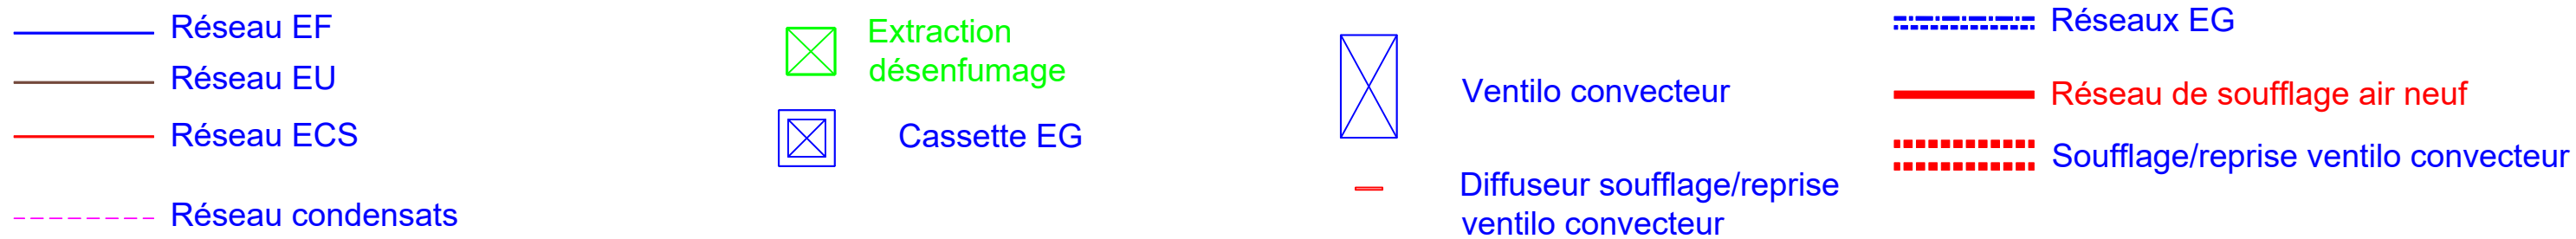


2.3_IGEDD_EGIS_PRO-DCE_Plans de projet CVC


Maîtrise d'Ouvrage		Projet	Localisation	Maitre d'OEuvre
 MINISTÈRES TRANSITION ÉCOLOGIQUE AMÉNAGEMENT DU TERRITOIRE TRANSPORTS VILLE ET LOGEMENT <i>Liberté Égalité Fraternité</i>		Réaménagement de plateaux de bureaux IGEDD	Tour SEQUOIA Puteaux	
		R+30_R+31_R+32		

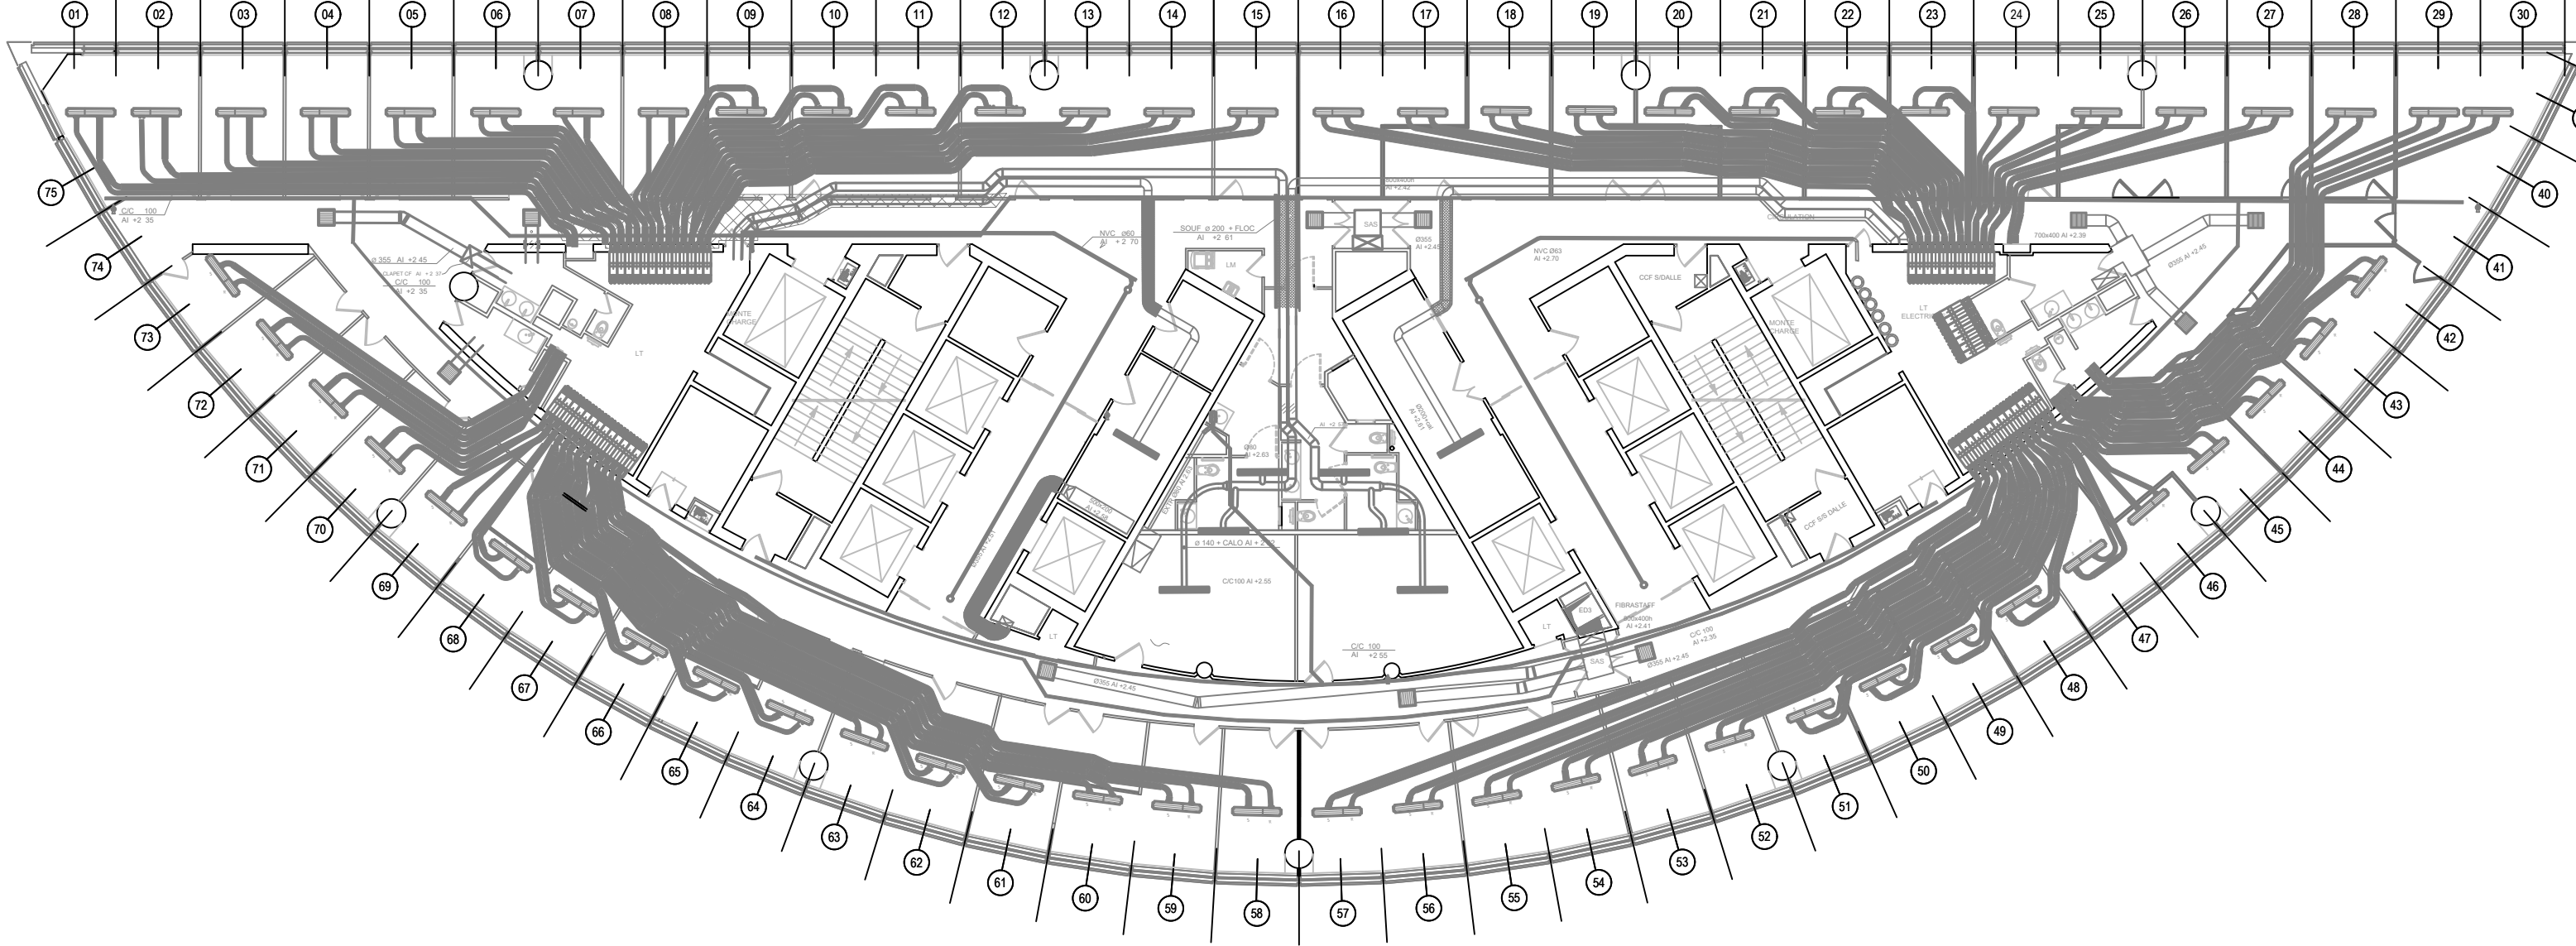

Maîtrise d'Ouvrage	Projet	Localisation	Maître d'OEuvre	Objet				Echelle		Date	Page
MINISTÈRES TRANSITION ÉCOLOGIQUE AMÉNAGEMENT DU TERRITOIRE TRANSPORTS VILLE ET LOGEMENT Liberté Égalité Fraternité	Réaménagement de plateaux de bureaux IGEDD R+30_R+31_R+32	Tour SEQUOIA Puteaux		SYNTHESE DES RESEAUX CVC EXISTANTS				1:200		Mar.26	
				Projet	Emetteur	Phase	Type	Niveau	N°	Indice	
				IGEDD	EGIS	PRO-DCE		R+30		2	

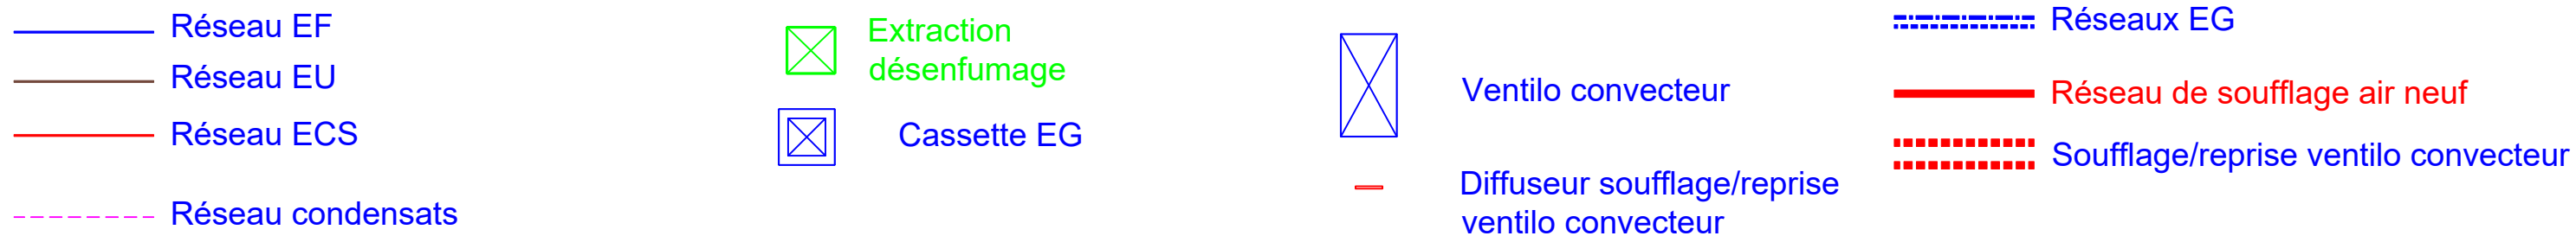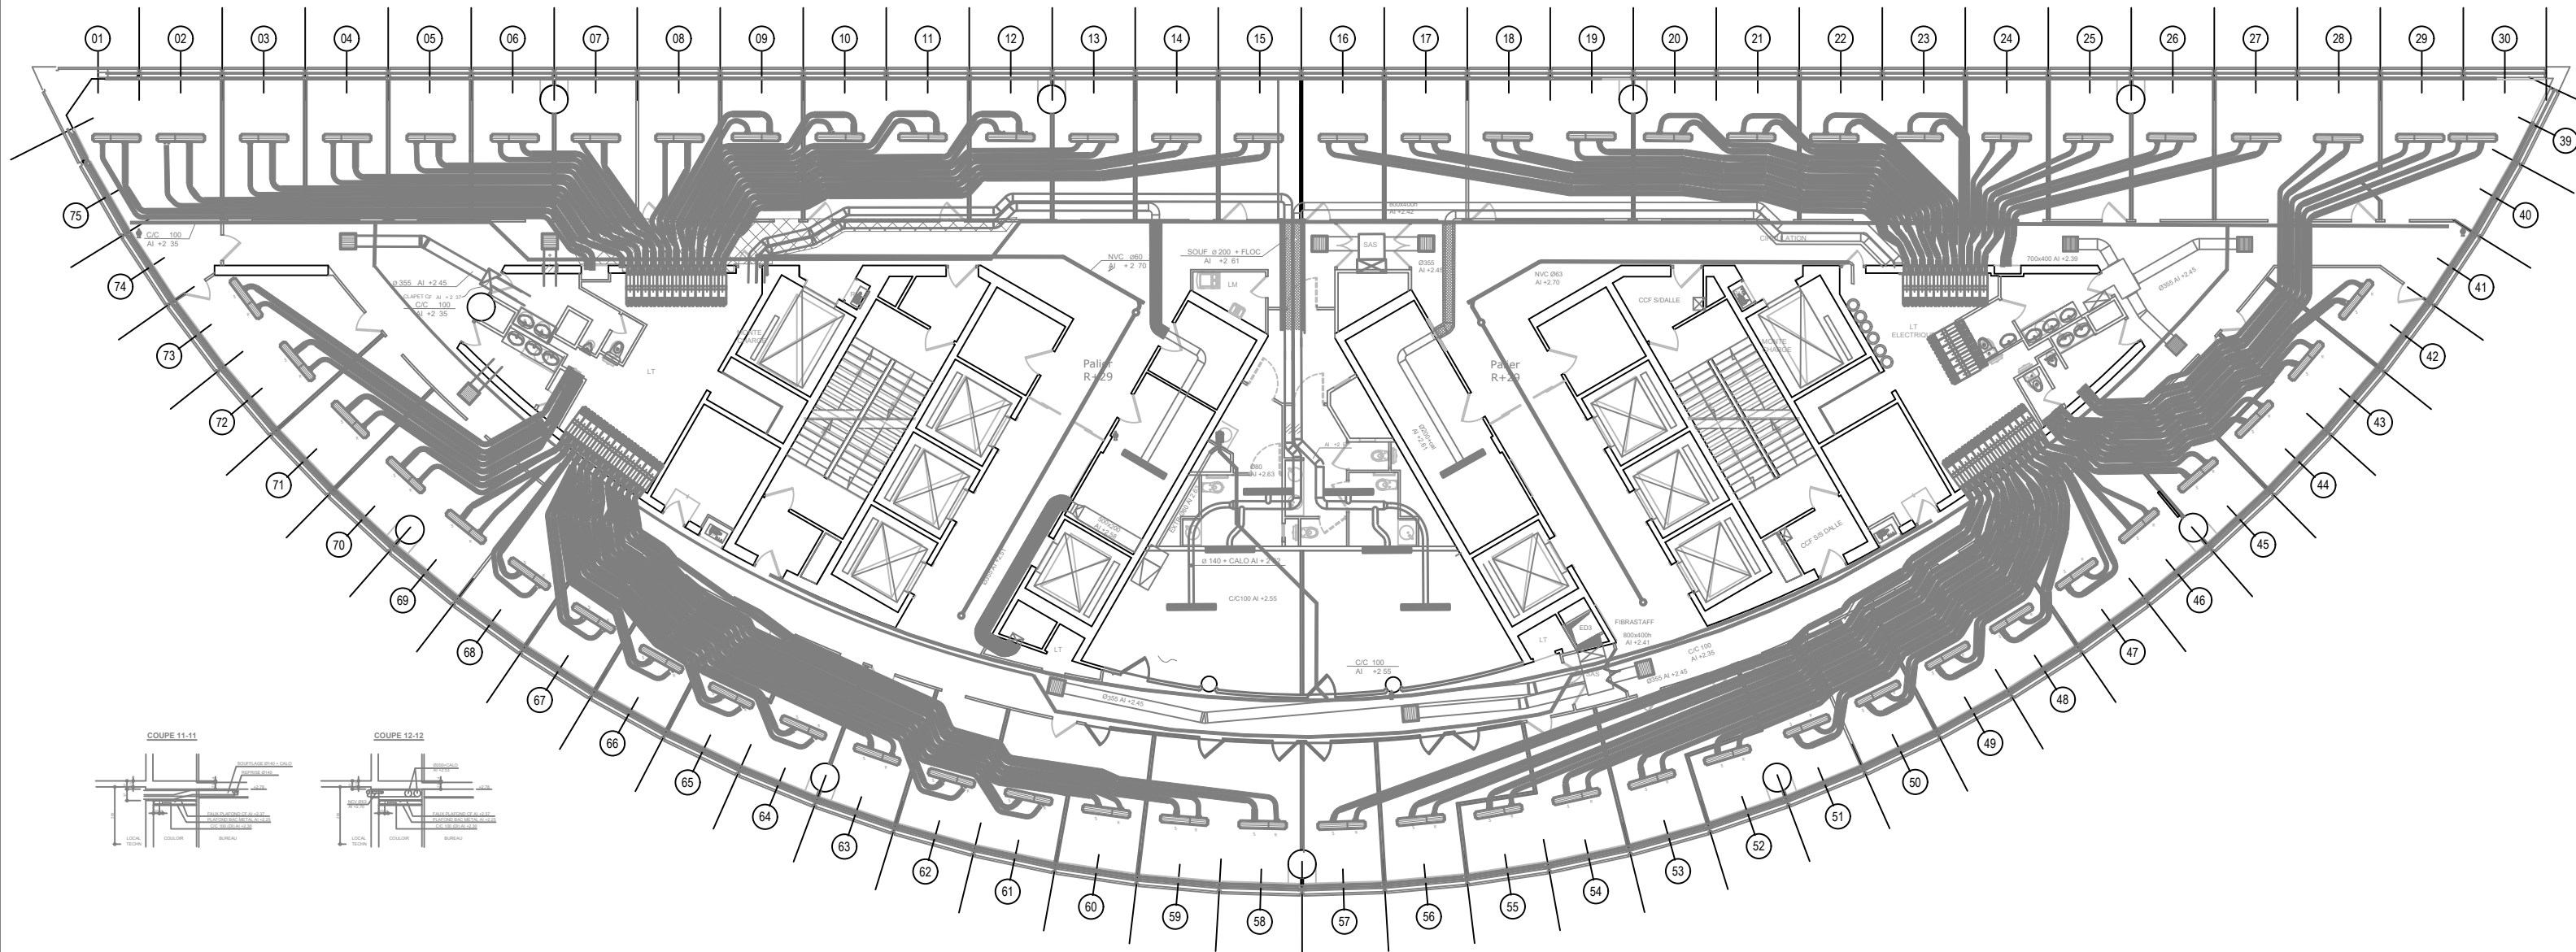

Maîtrise d'Ouvrage	Projet	Localisation	Maître d'OEuvre	Objet				Echelle		Date	Page
MINISTÈRES TRANSITION ÉCOLOGIQUE AMÉNAGEMENT DU TERRITOIRE TRANSPORTS VILLE ET LOGEMENT Liberté Égalité Fraternité	Réaménagement de plateaux de bureaux IGEDD R+30_R+31_R+32	Tour SEQUOIA Puteaux		SYNTHESE DES RESEAUX CVC EXISTANTS				1:200		Mar.26	2
				Projet	Emetteur	Phase	Type	Niveau	N°	Indice	
				IGEDD	EGIS	PRO-DCE		R+31	1	2	

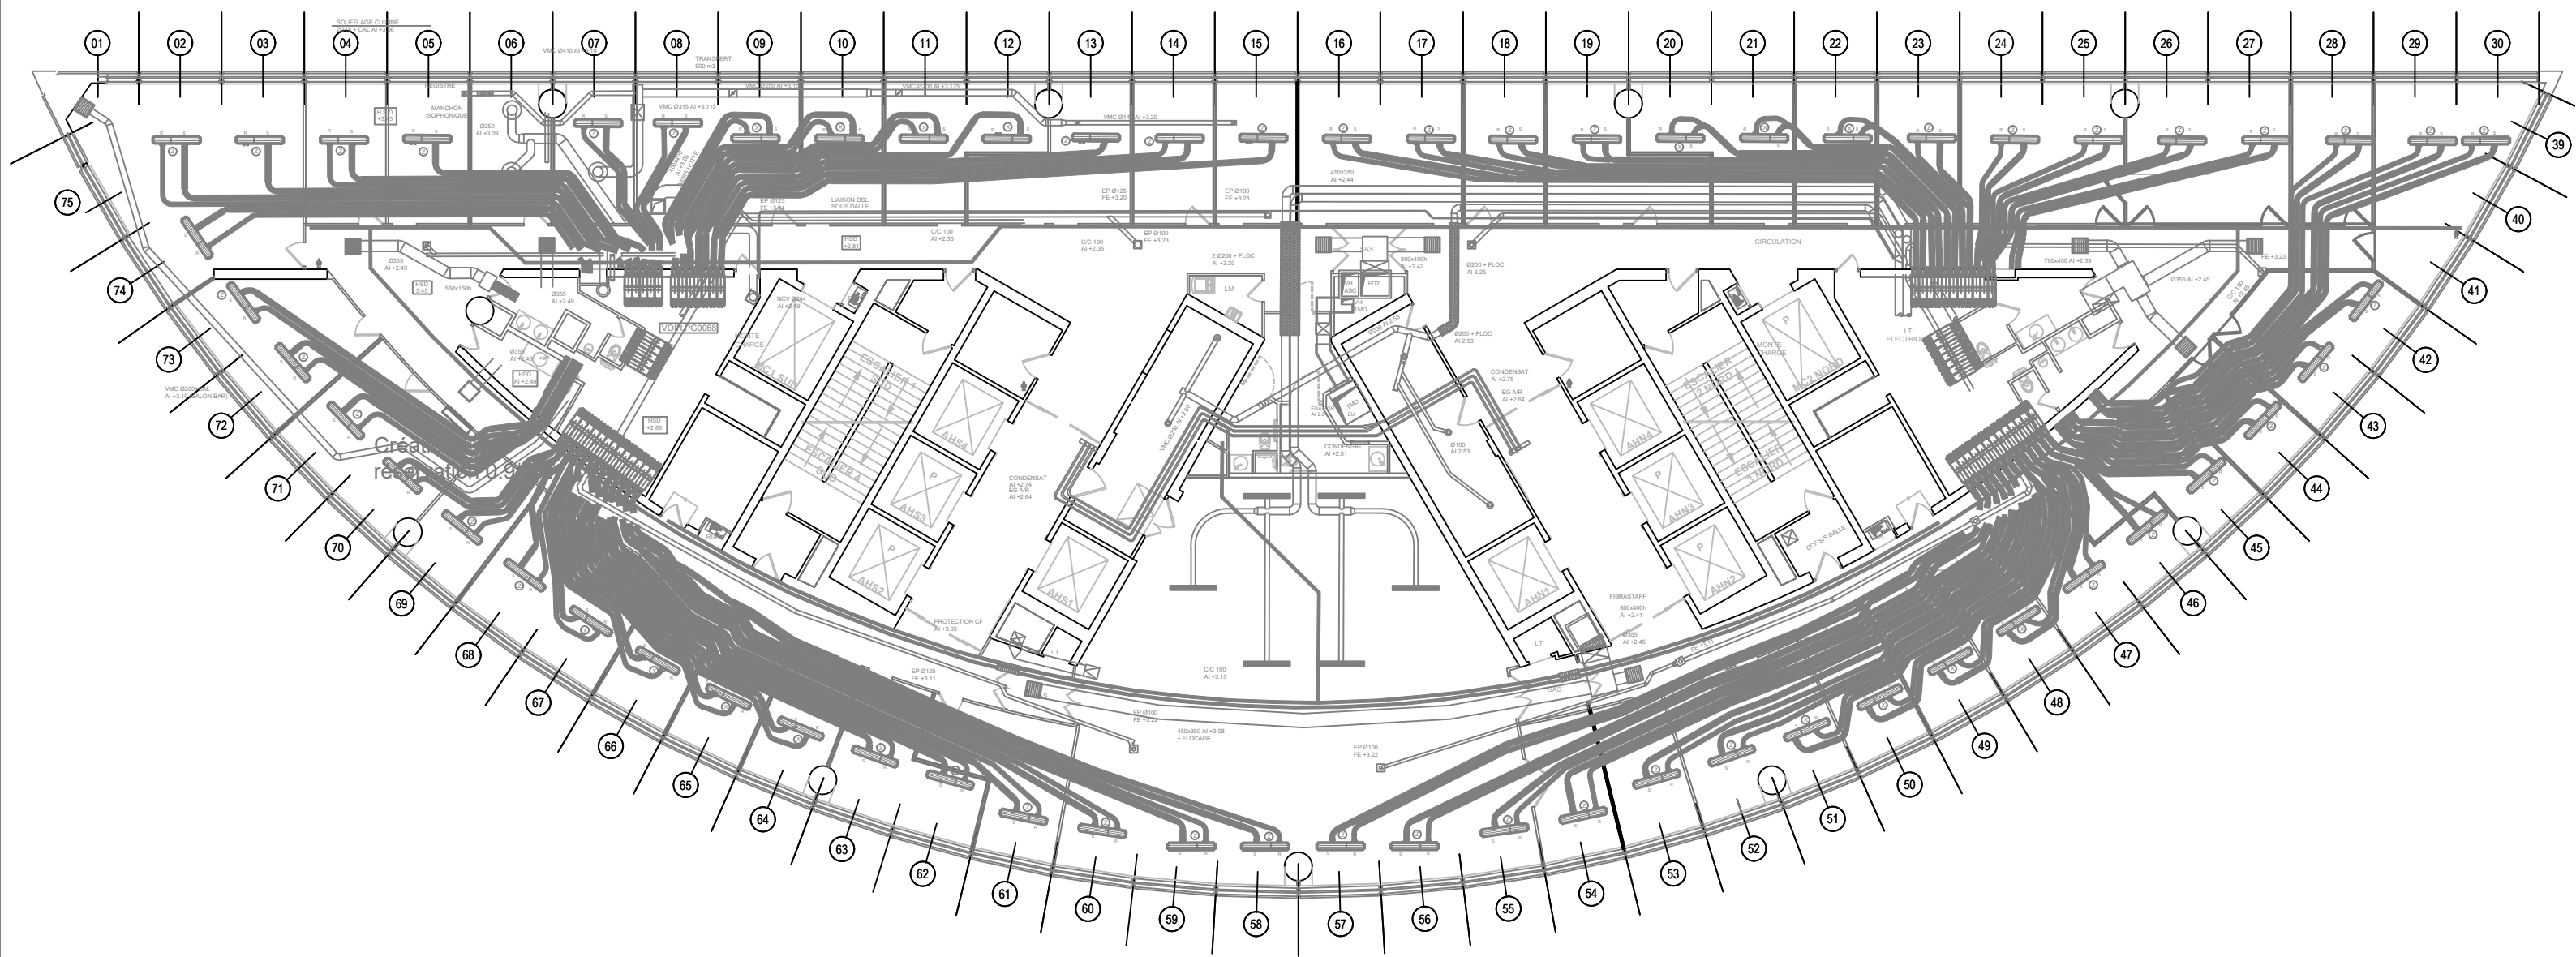

- Réseau EF

Réseau EU

Réseau ECS

Réseau condensats
- Extraction
désenfumage


Cassette EG
- Ventilo convecteur

Diffuseur soufflage/reprise
ventilo convecteur
- Réseaux EG

Réseau de soufflage air neuf

Soufflage/reprise ventilo convecteur

Maîtrise d'Ouvrage	Projet	Localisation	Maître d'OEuvre	Objet				Echelle		Date	Page
MINISTÈRES TRANSITION ÉCOLOGIQUE AMÉNAGEMENT DU TERRITOIRE TRANSPORTS VILLE ET LOGEMENT Liberté Égalité Fraternité	Réaménagement de plateaux de bureaux IGEDD R+30_R+31_R+32	Tour SEQUOIA Puteaux		SYNTHESE DES RESEaux CVC EXISTANTS				1:200		Mar.26	3
				Projet	Emetteur	Phase	Type	Niveau	N°	Indice	
				IGEDD	EGIS	PRO-DCE		R+32	1	2	

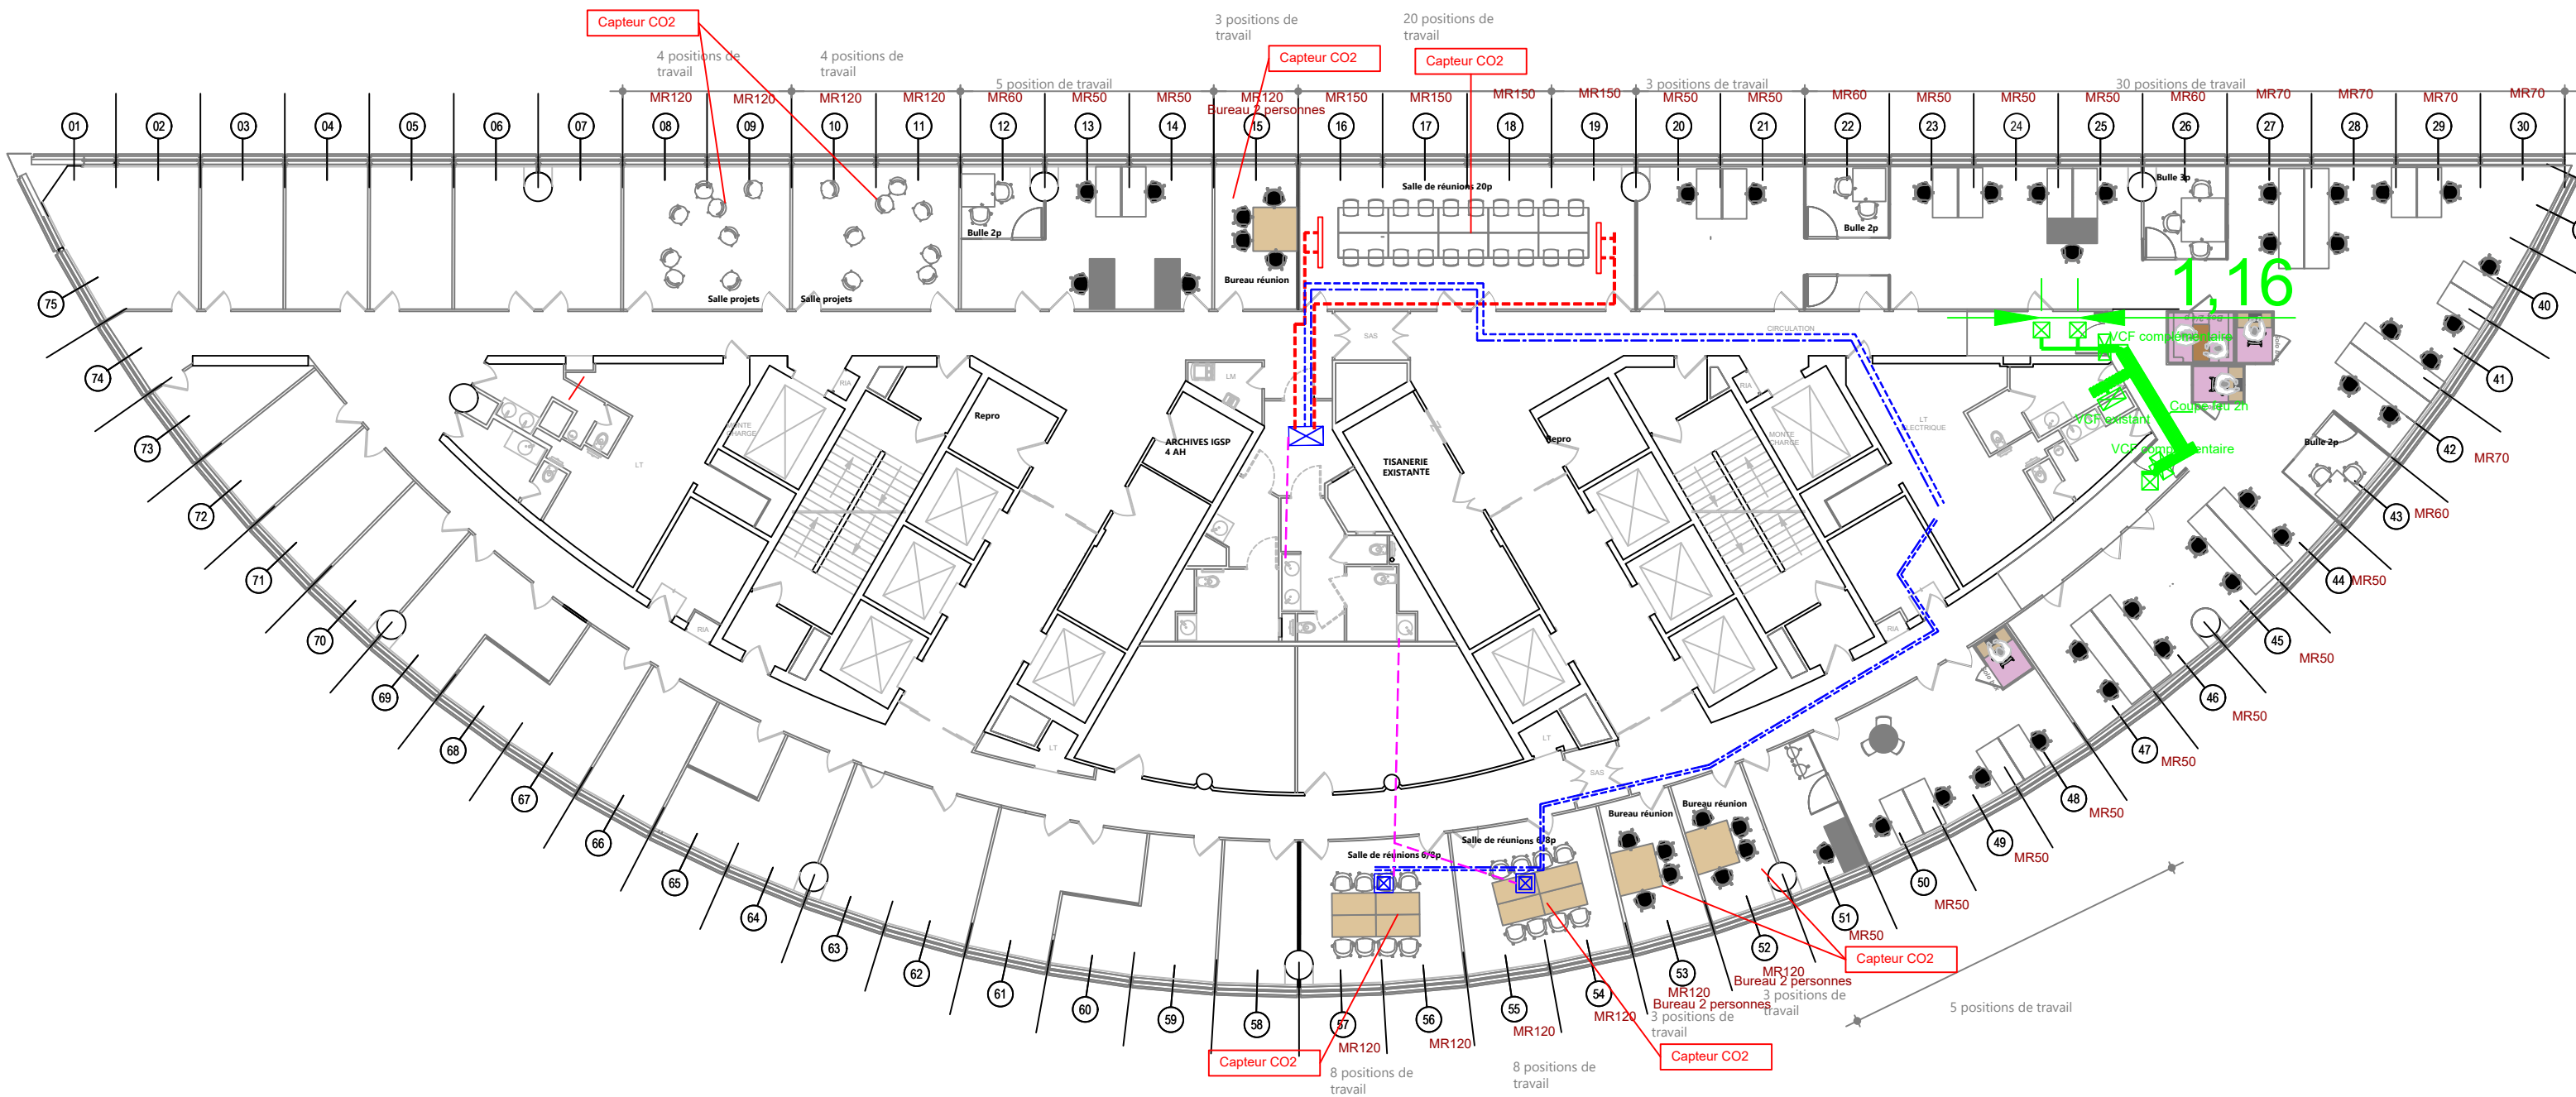

- Réseau EF

Réseau EU

Réseau ECS

Réseau condensats
- Extraction
désofufage

Cassette EG
- Ventilo convecteur

Diffuseur soufflage/reprise
ventilo convecteur
- Réseaux EG

Réseau de soufflage air neuf

Soufflage/reprise ventilo convecteur

Maîtrise d'Ouvrage	Projet	Localisation	Maître d'OEuvre	Objet				Echelle		Date	Page
MINISTÈRES TRANSITION ÉCOLOGIQUE AMÉNAGEMENT DU TERRITOIRE TRANSPORTS VILLE ET LOGEMENT Liberté Égalité Fraternité	Réaménagement de plateaux de bureaux IGEDD R+30_R+31_R+32	Tour SEQUOIA Puteaux		PROJET CVC - DESENFUMAGE- PLOMBERIE				1:200		Mar.26	1
				Projet	Emetteur	Phase	Type	Niveau	N°	Indice	
				IGEDD	EGIS	PRO-DCE		R+30	1	2	



— Réseau EF


— Réseau EU

— Réseau ECS

- - - Réseau condensats

 Extraction désenfumage

 Cassette EG

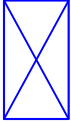 Ventilateur convecteur

— Diffuseur soufflage/reprise ventilateur convecteur

- - - - - Réseaux EG

— Réseau de soufflage air neuf

- - - - - Soufflage/reprise ventilateur convecteur

Maîtrise d'Ouvrage		Projet	Localisation	Maître d'OEuvre	Objet				Echelle		Date	Page
MINISTÈRES TRANSITION ÉCOLOGIQUE AMÉNAGEMENT DU TERRITOIRE TRANSPORTS VILLE ET LOGEMENT Liberté Égalité Fraternité		Réaménagement de plateaux de bureaux IGEDD R+30_R+31_R+32	Tour SEQUOIA Puteaux		PROJET CVC - DESENFUMAGE- PLOMBERIE				1:200		Mar.26	2
					Projet	Emetteur	Phase	Type	Niveau	N°	Indice	
					IGEDD	EGIS	PRO-DCE		R+31	1	2	

