2.4_IGEDD_EGIS_PRO-DCE_Plans de projet CFO CFA

Maîtrise d'Ouvrage	*Projet*	*Localisation*	*Maître d'OEuvre*
MINISTÈRES TRANSITION ÉCOLOGIQUE AMÉNAGEMENT DU TERRITOIRE TRANSPORTS VILLE ET LOGEMENT *Liberté* *Égalité* *Fraternité*	Réaménagement de plateaux de bureaux IGEDD R+30_R+31_R+32	Tour SEQUOIA Puteaux	le conseil by egis x DIPLI Architecture

TRAME : 2 LUMINAIRES + 4PC + 2RJ45

PA1 Point Accès: 2PC + 1RJ45 - A CREER

PA2 Point Accès: 4PC + 2RJ45 - EXISTANT

PA2 Point Accès: 4PC - A CREER

LUMINAIRE A PLACER EN CIRCULATION

PA3 Point Accès: 1 PC - A CREER

Goulotte existante CFO et CFA

BAES

Maîtrise d'Ouvrage	Projet	Localisation	Maître d'OEuvre	Objet				Echelle		Date	Page
MINISTÈRES TRANSITION ÉCOLOGIQUE AMÉNAGEMENT DU TERRITOIRE TRANSPORTS VILLE ET LOGEMENT	Réaménagement de plateaux de bureaux IGEDD R+30_R+31_R+32	Tour SEQUOIA Puteaux	le conseil by egis x DIPLI Architecture	Plan de projet technique CFO CFA				1:200		Mar.26	1
				Projet	Emetteur	Phase	Type	Niveau	N°	Indice	
				IGEDD	EGIS	PRO-DCE	PLN	R+30	1	2	

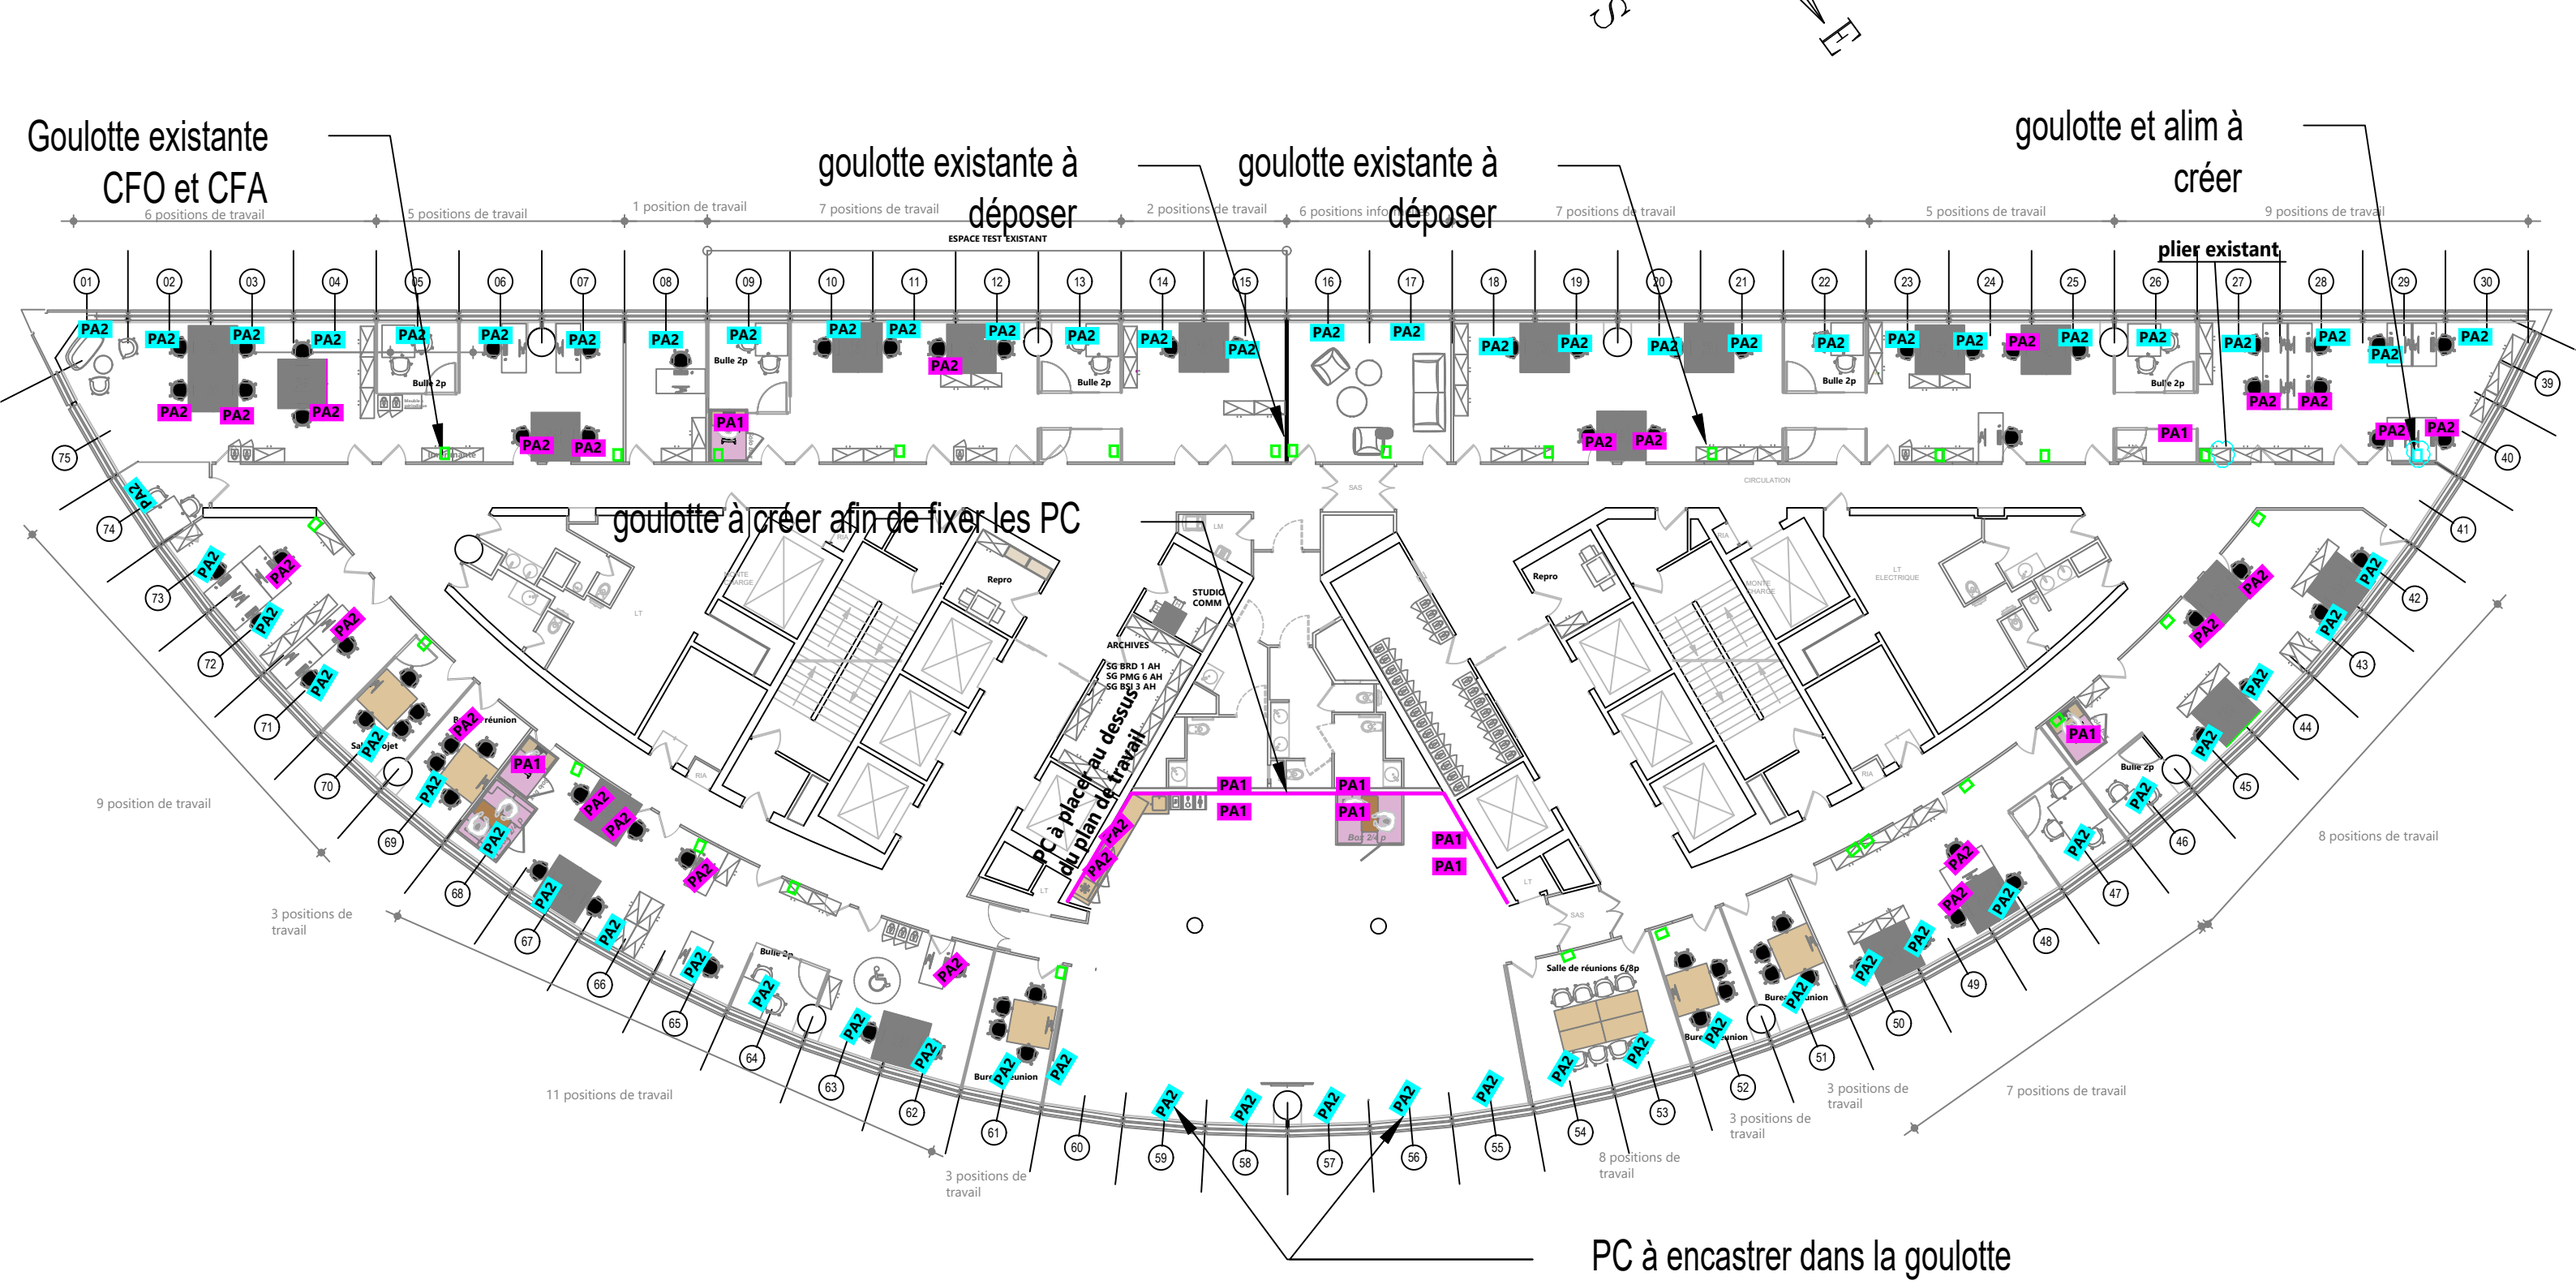

TRAME : 2 LUMINAIRES + 4PC + 2RJ45

PA1 Point Accès: 2PC + 1RJ45 - A CREER

PA2 Point Accès: 4PC + 2RJ45 - EXISTANT

PA2 Point Accès: 4PC - A CREER

LUMINAIRE A PLACER EN CIRCULATION

PA3 Point Accès: 1 PC - A CREER

Goulotte existante CFO et CFA

BAES

Maîtrise d'Ouvrage	Projet	Localisation	Maître d'OEuvre	Objet				Echelle		Date	Page
MINISTÈRES TRANSITION ÉCOLOGIQUE AMÉNAGEMENT DU TERRITOIRE TRANSPORTS VILLE ET LOGEMENT	Réaménagement de plateaux de bureaux IGEDD R+30_R+31_R+32	Tour SEQUOIA Puteaux	le conseil x DIPLI Architecture	Plan de projet technique CFO CFA				1:200		Mar.26	2
				Projet	Emetteur	Phase	Type	Niveau	N°	Indice	
				IGEDD	EGIS	PRO-DCE	PLN	R+31	1	2	

TRAME : 2 LUMINAIRES + 4PC + 2RJ45

PA1 Point Accès: 2PC + 1RJ45 - A CREER

PA2 Point Accès: 4PC + 2RJ45 - EXISTANT

PA2 Point Accès: 4PC - A CREER

LUMINAIRE A PLACER EN CIRCULATION

PA3 Point Accès: 1 PC - A CREER

Goulotte existante CFO et CFA

BAES

Maîtrise d'Ouvrage	Projet	Localisation	Maître d'OEuvre	Objet				Echelle		Date	Page
MINISTÈRES TRANSITION ÉCOLOGIQUE AMÉNAGEMENT DU TERRITOIRE TRANSPORTS VILLE ET LOGEMENT	Réaménagement de plateaux de bureaux IGEDD R+30_R+31_R+32	Tour SEQUOIA Puteaux	le conseil by egis x DIPLI Architecture	Plan de projet technique CFO CFA				1:200		Mar.26	3
				Projet	Emetteur	Phase	Type	Niveau	N°	Indice	
				IGEDD	EGIS	PRO-DCE	PLN	R+32	1	2	