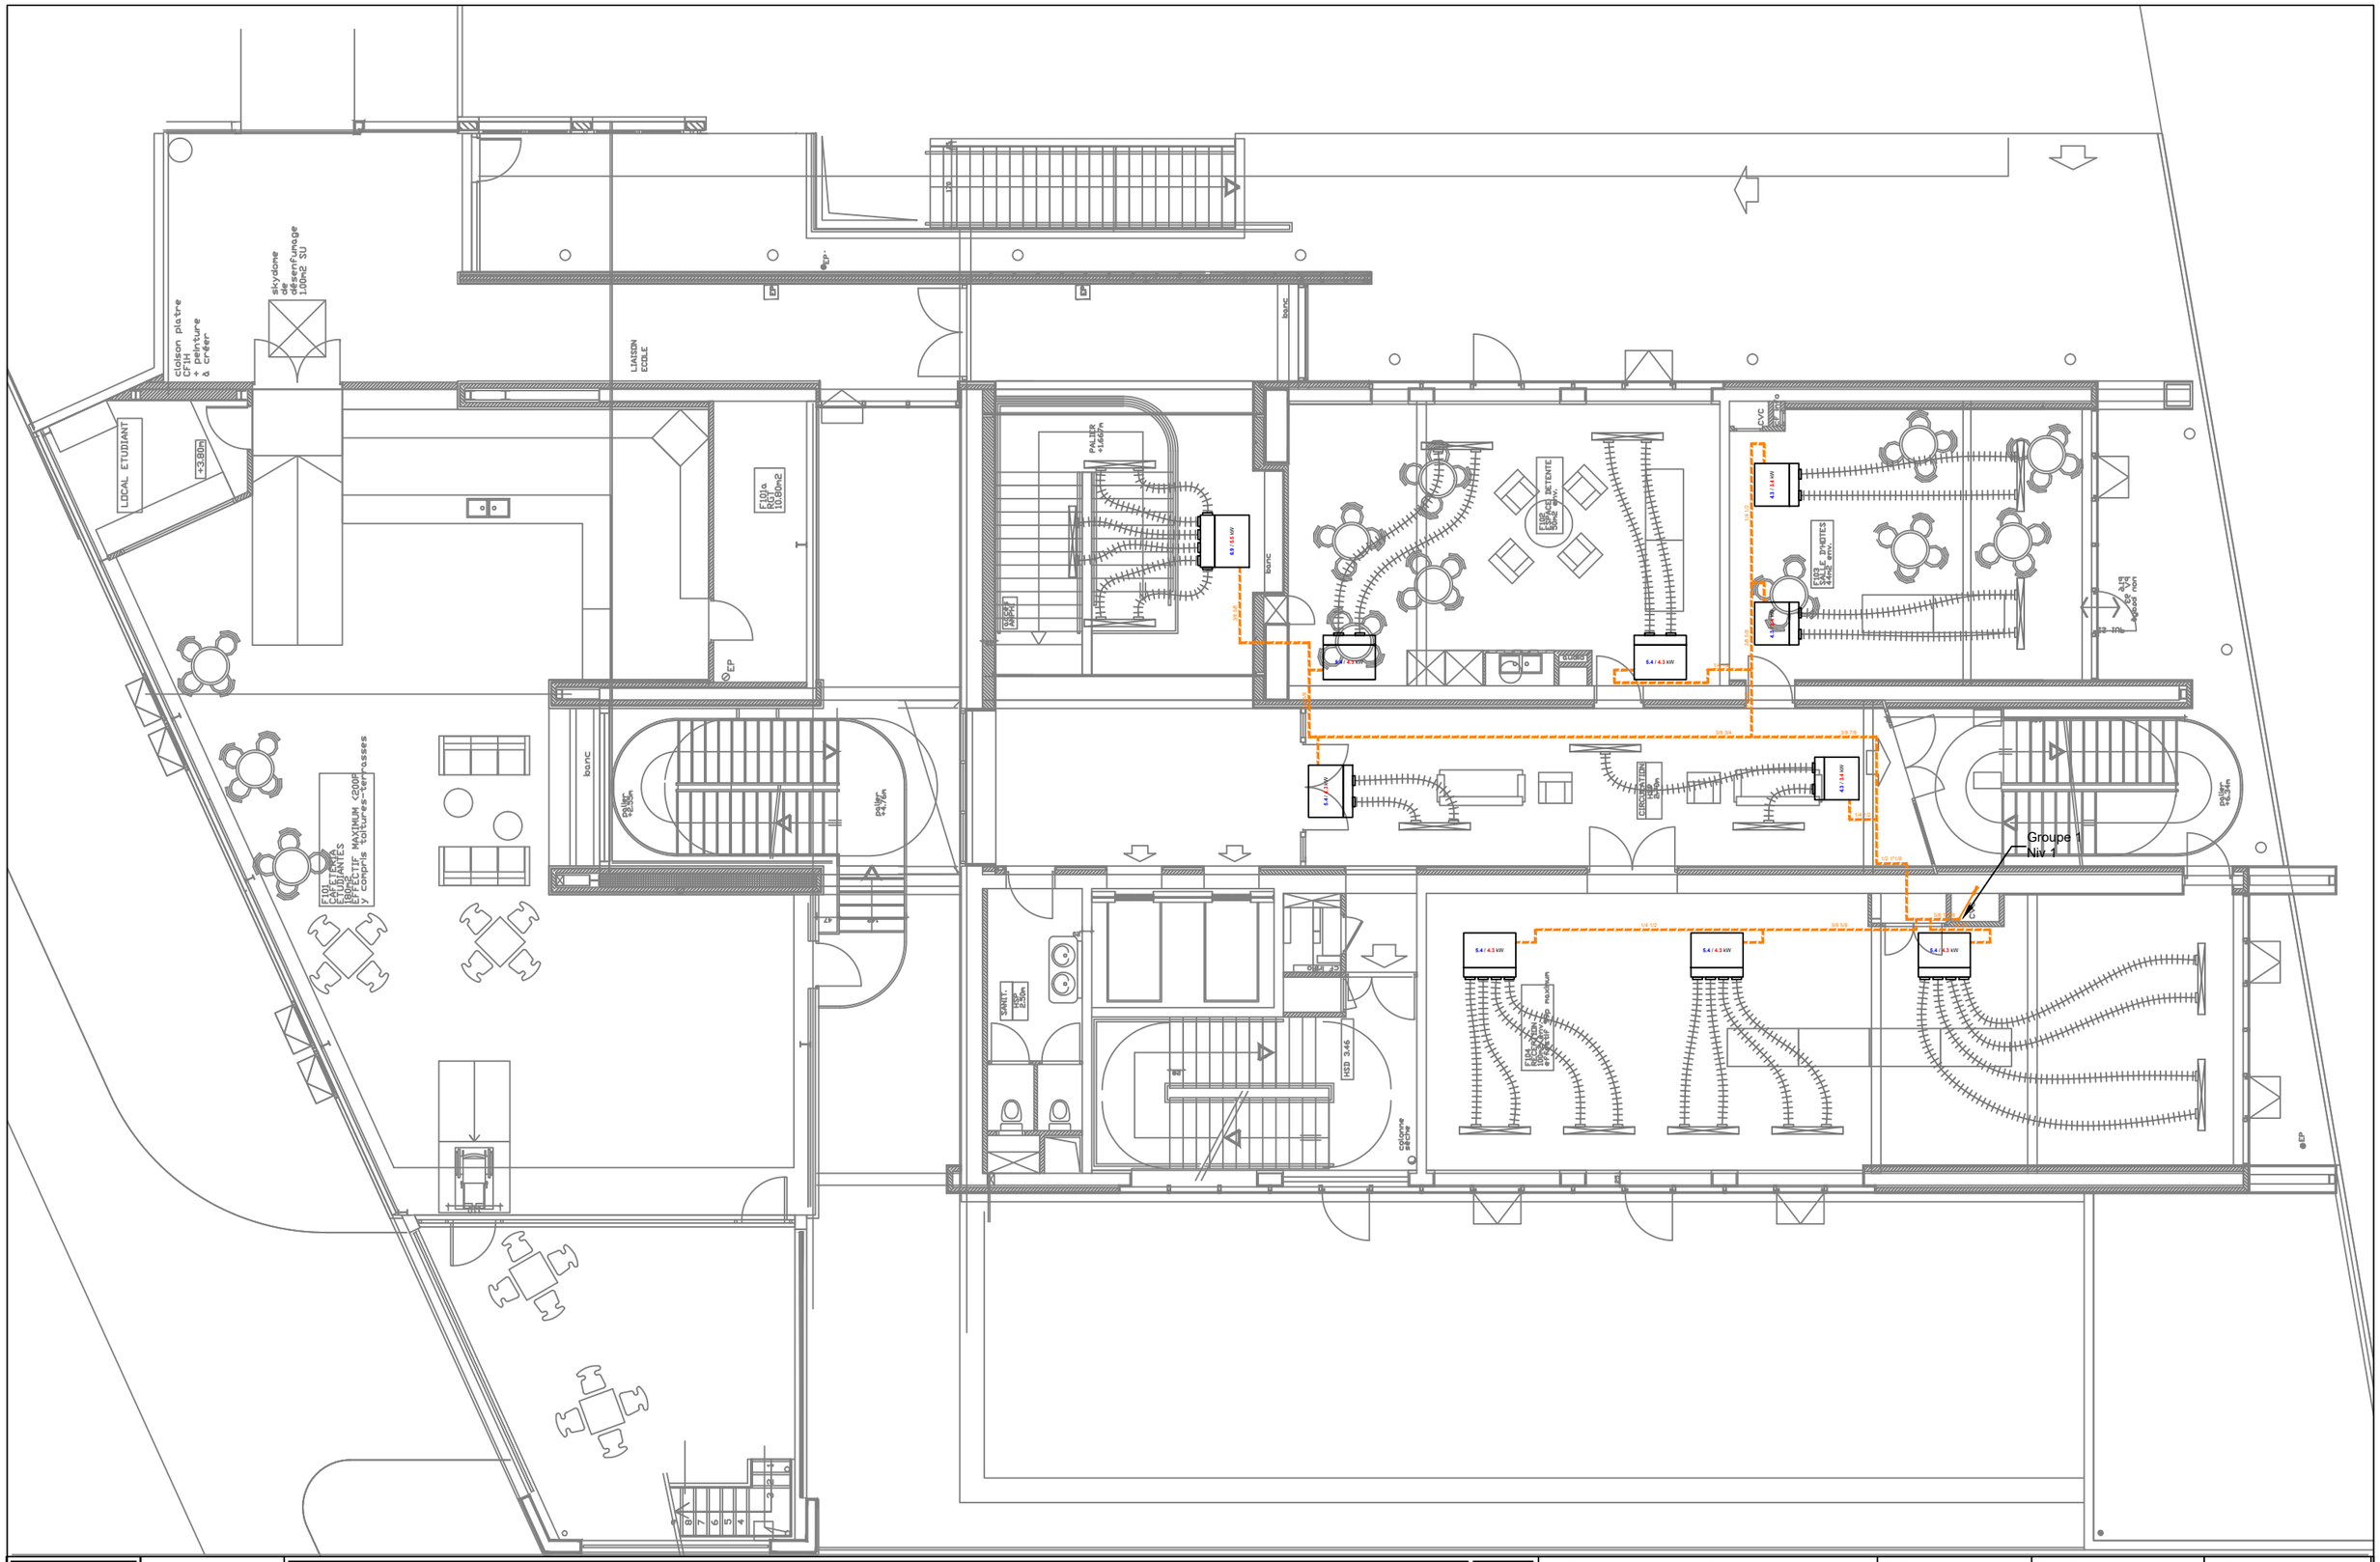

ARTELIA	4 rue Germaine Veyret-Verner 38130 Echirolles - France Tél : 33 (0)4 76 33 40 00 www.arteliagroup.com	GRENOBLE ECOLE DE MANAGEMENT Description du chantier Plan de Chauffage ventilation Climatisation 1er Etage CVC	FOLIO 1/1	FICHIER : Réalisé avec Autocad 2024		ECHELLE : 1/125e	FORMAT : A3		DATE : 07/04/2026
				N° PROJET	EMETTEUR	PHASE	LOT	TYPE	ZONE	NIVEAU	NUMERO	INDICE
				0215	ART	PRO	CVC	PLA	TZ	R+1	0001	0

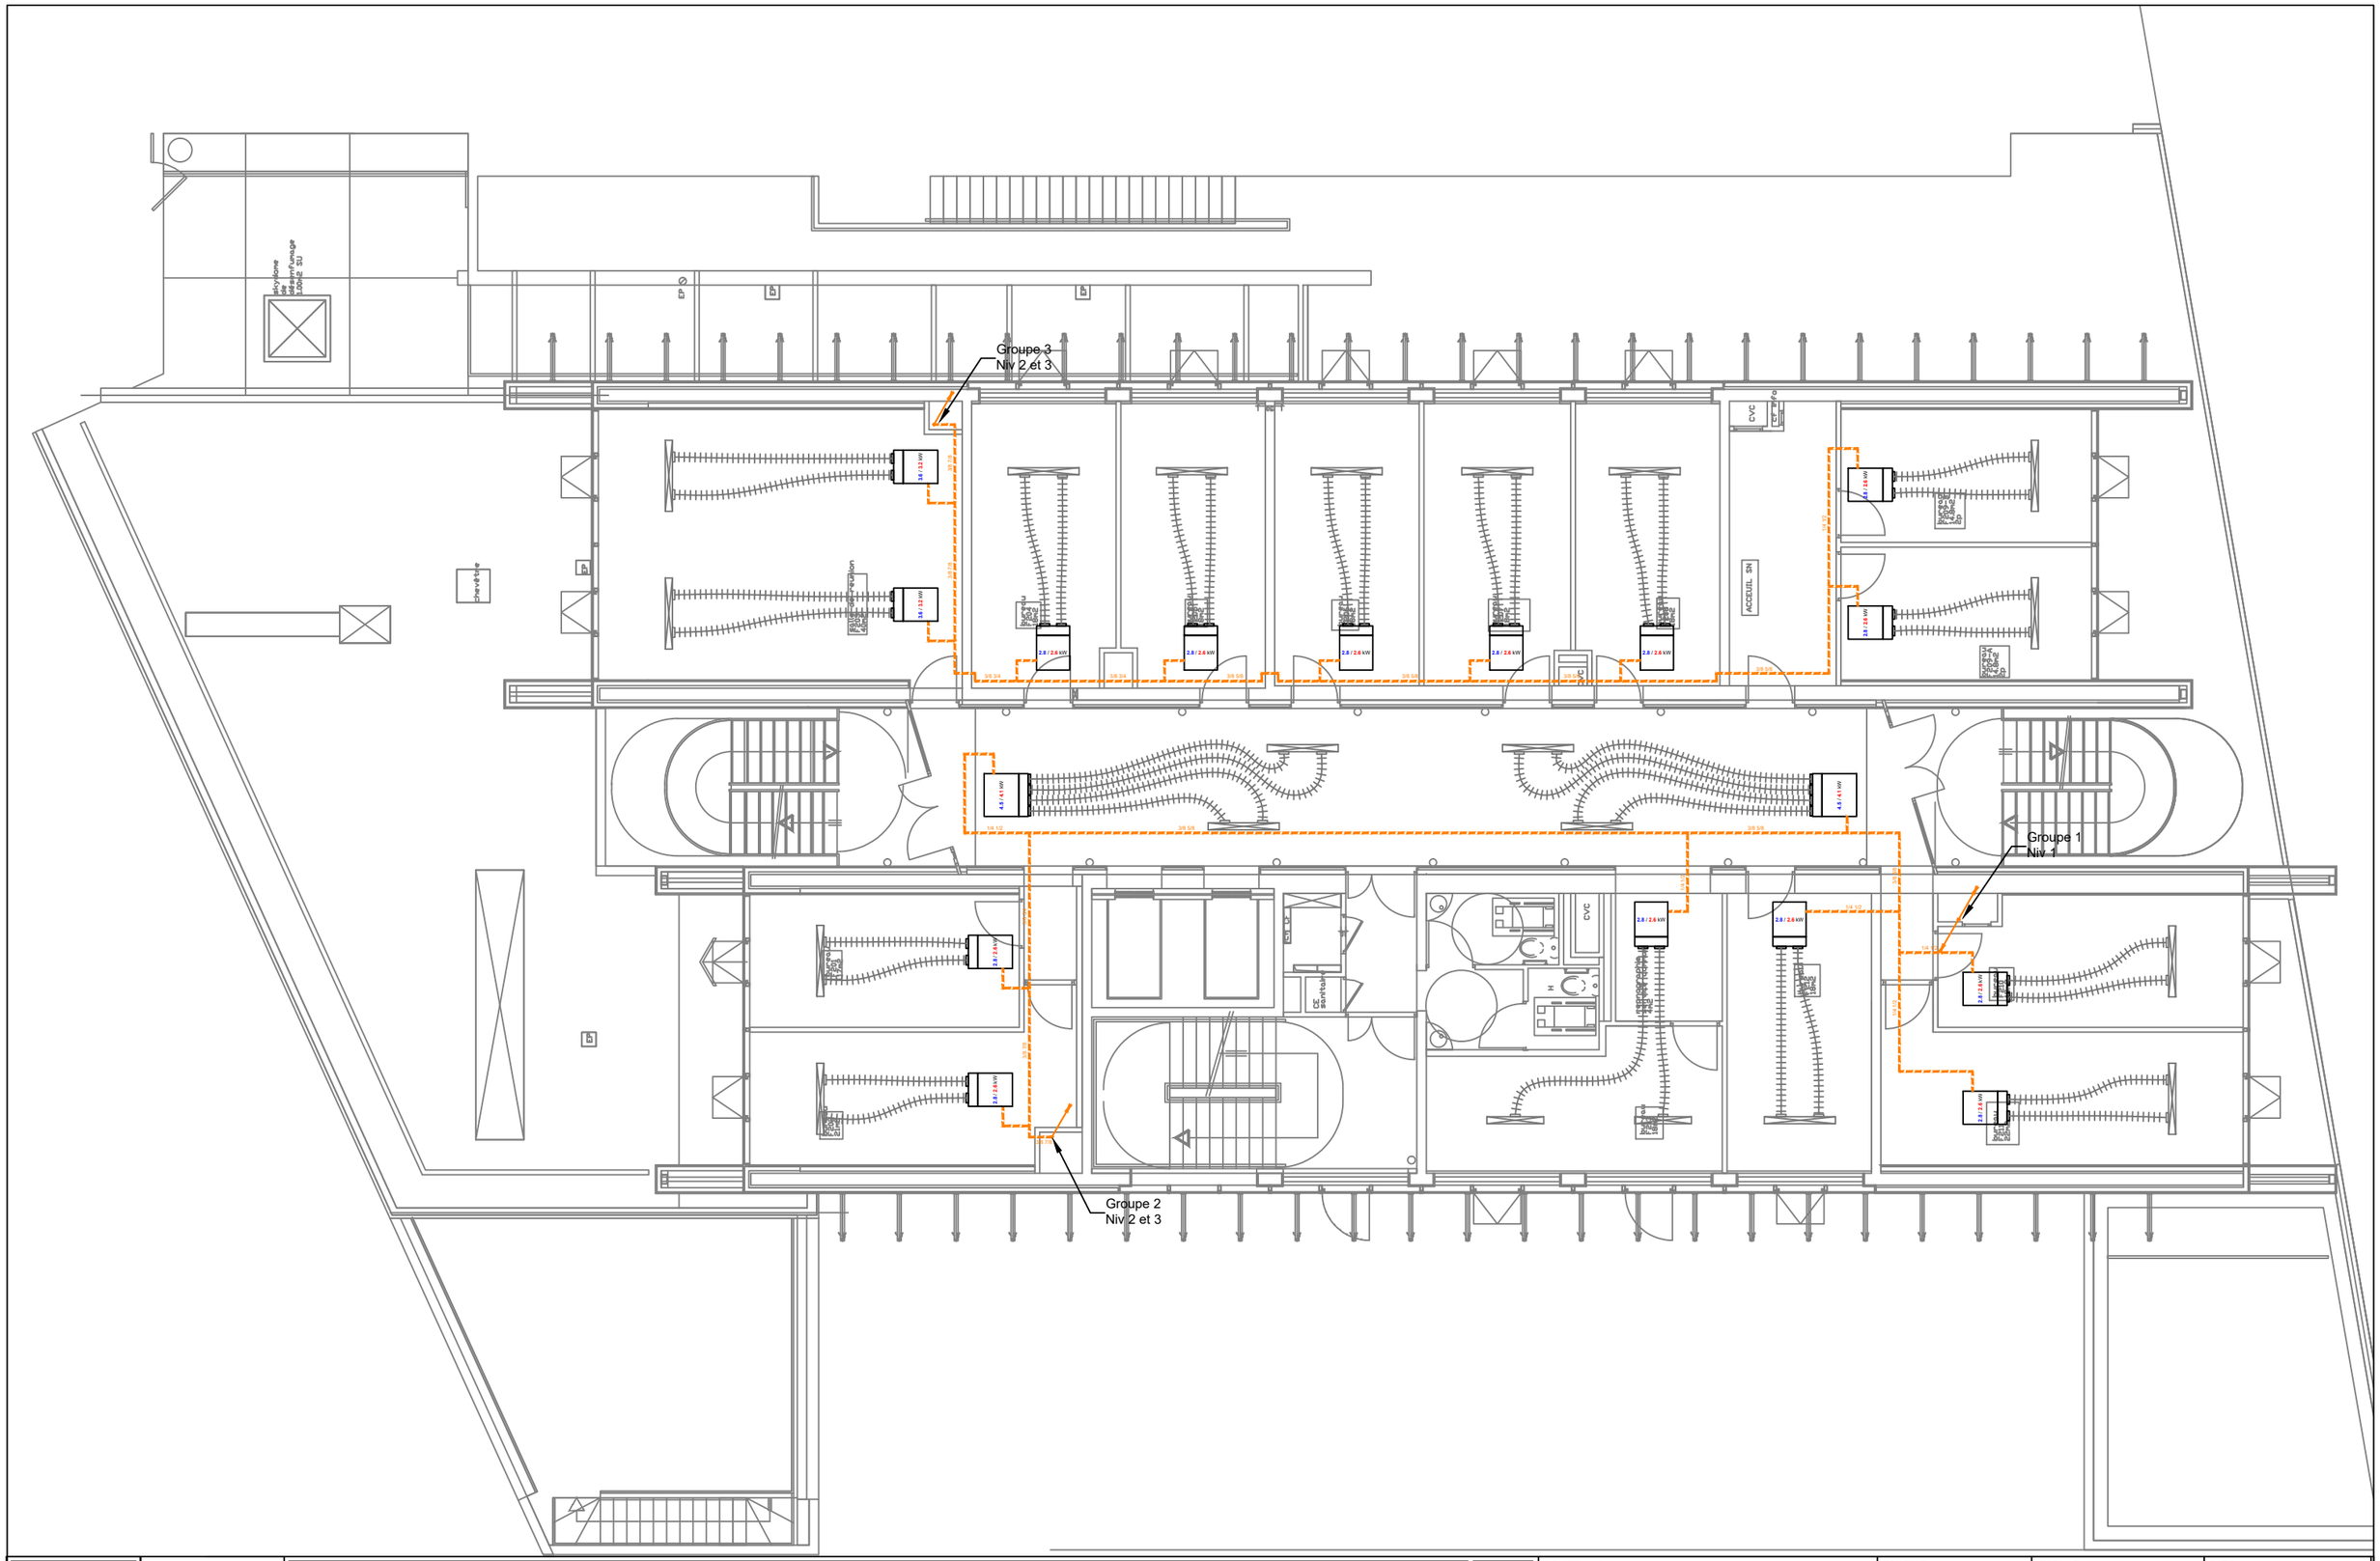

ARTELIA
4 rue Germaine Veyret-Verner
38130 Echirolles - France
Tél : 33 (0)4 76 33 40 00
www.arteliagroup.com

GRENOBLE ECOLE DE MANAGEMENT
Description du chantier
Plan de Chauffage ventilation Climatisation
2ème Etage

CVC

FOLIO 1/1

FICHIER : Réalisé avec Autocad 2024 | ECHELLE : 1/125e | FORMAT : A3 | DATE : 07/04/2026

N° PROJET	EMETTEUR	PHASE	LOT	TYPE	ZONE	NIVEAU	NUMERO	INDICE
0215	ART	PRO	CVC	PLA	TZ	R+2	0002	0

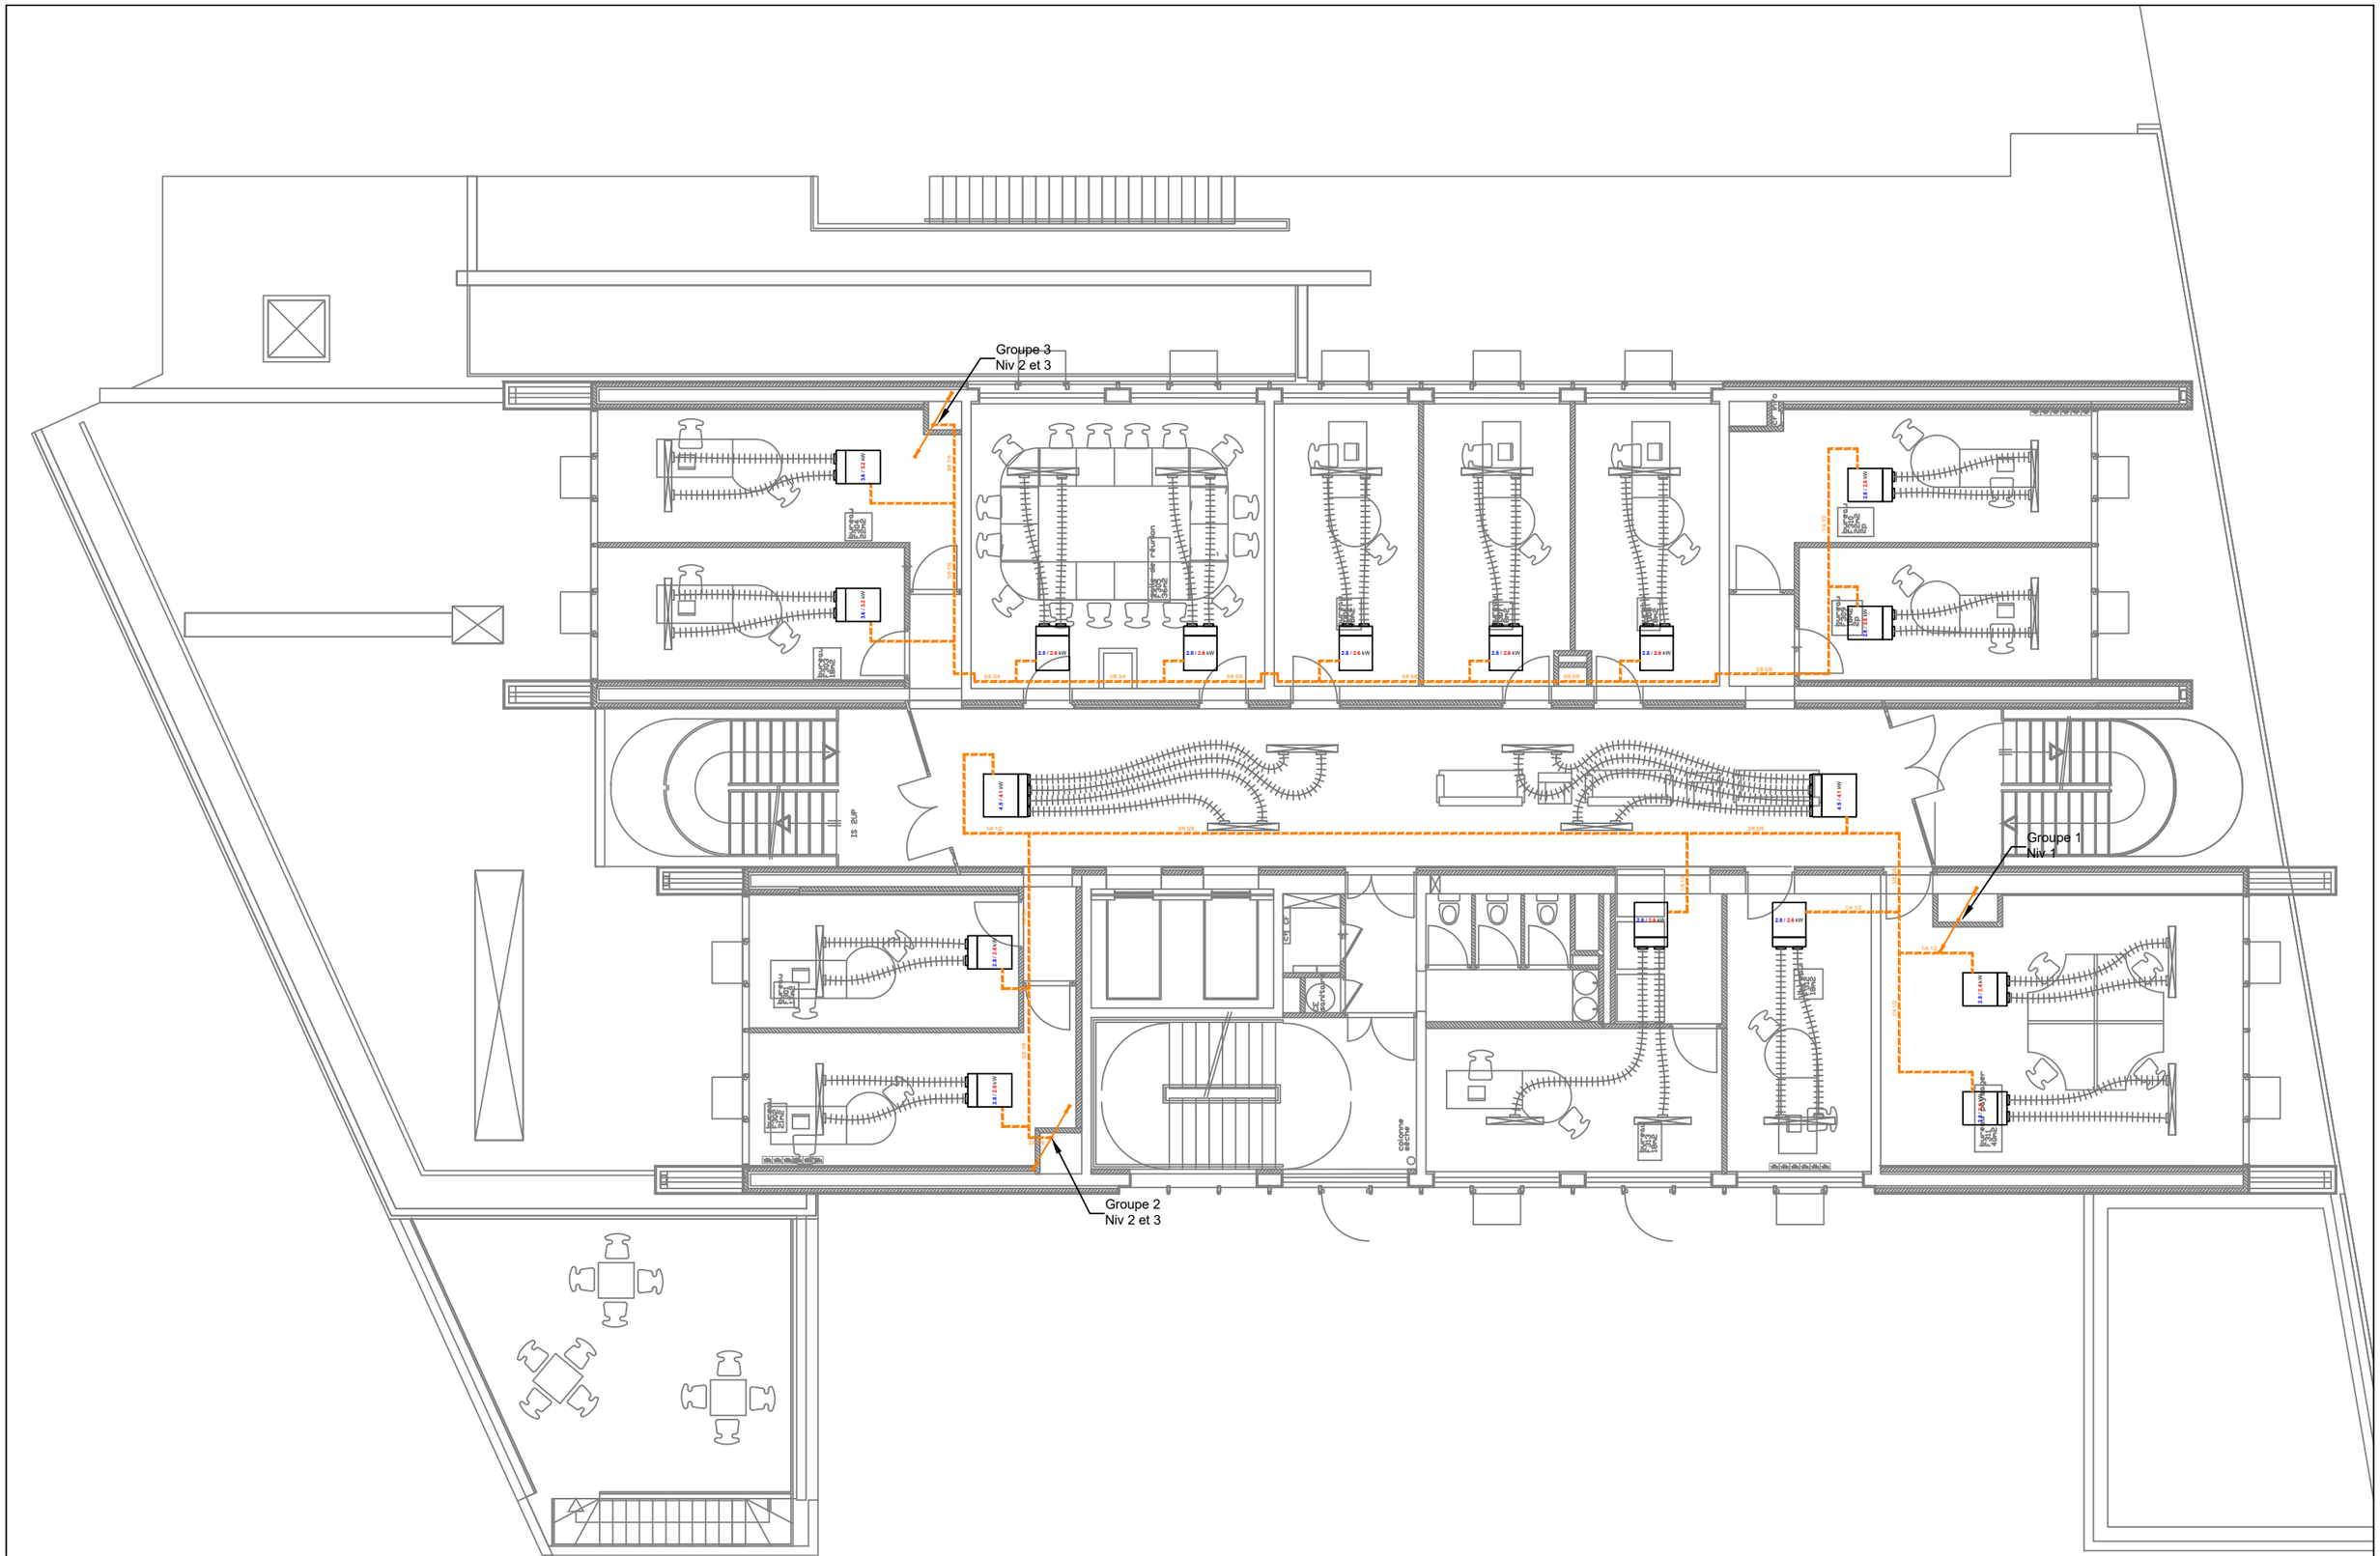

ARTELIA
4 rue Germaine Veyret-Verner
38130 Echirolles - France
Tél : 33 (0)4 76 33 40 00
www.arteliagroup.com

GRENOBLE ECOLE DE MANAGEMENT
Description du chantier
Plan de Chauffage ventilation Climatisation
3ème Etage

CVC

FOLIO 1/1

FICHIER : Réalisé avec Autocad 2024 | ECHELLE : 1/125e | FORMAT : A3 | DATE : 07/04/2026

N° PROJET	EMETTEUR	PHASE	LOT	TYPE	ZONE	NIVEAU	NUMERO	INDICE
0215	ART	PRO	CVC	PLA	TZ	R+3	0003	0

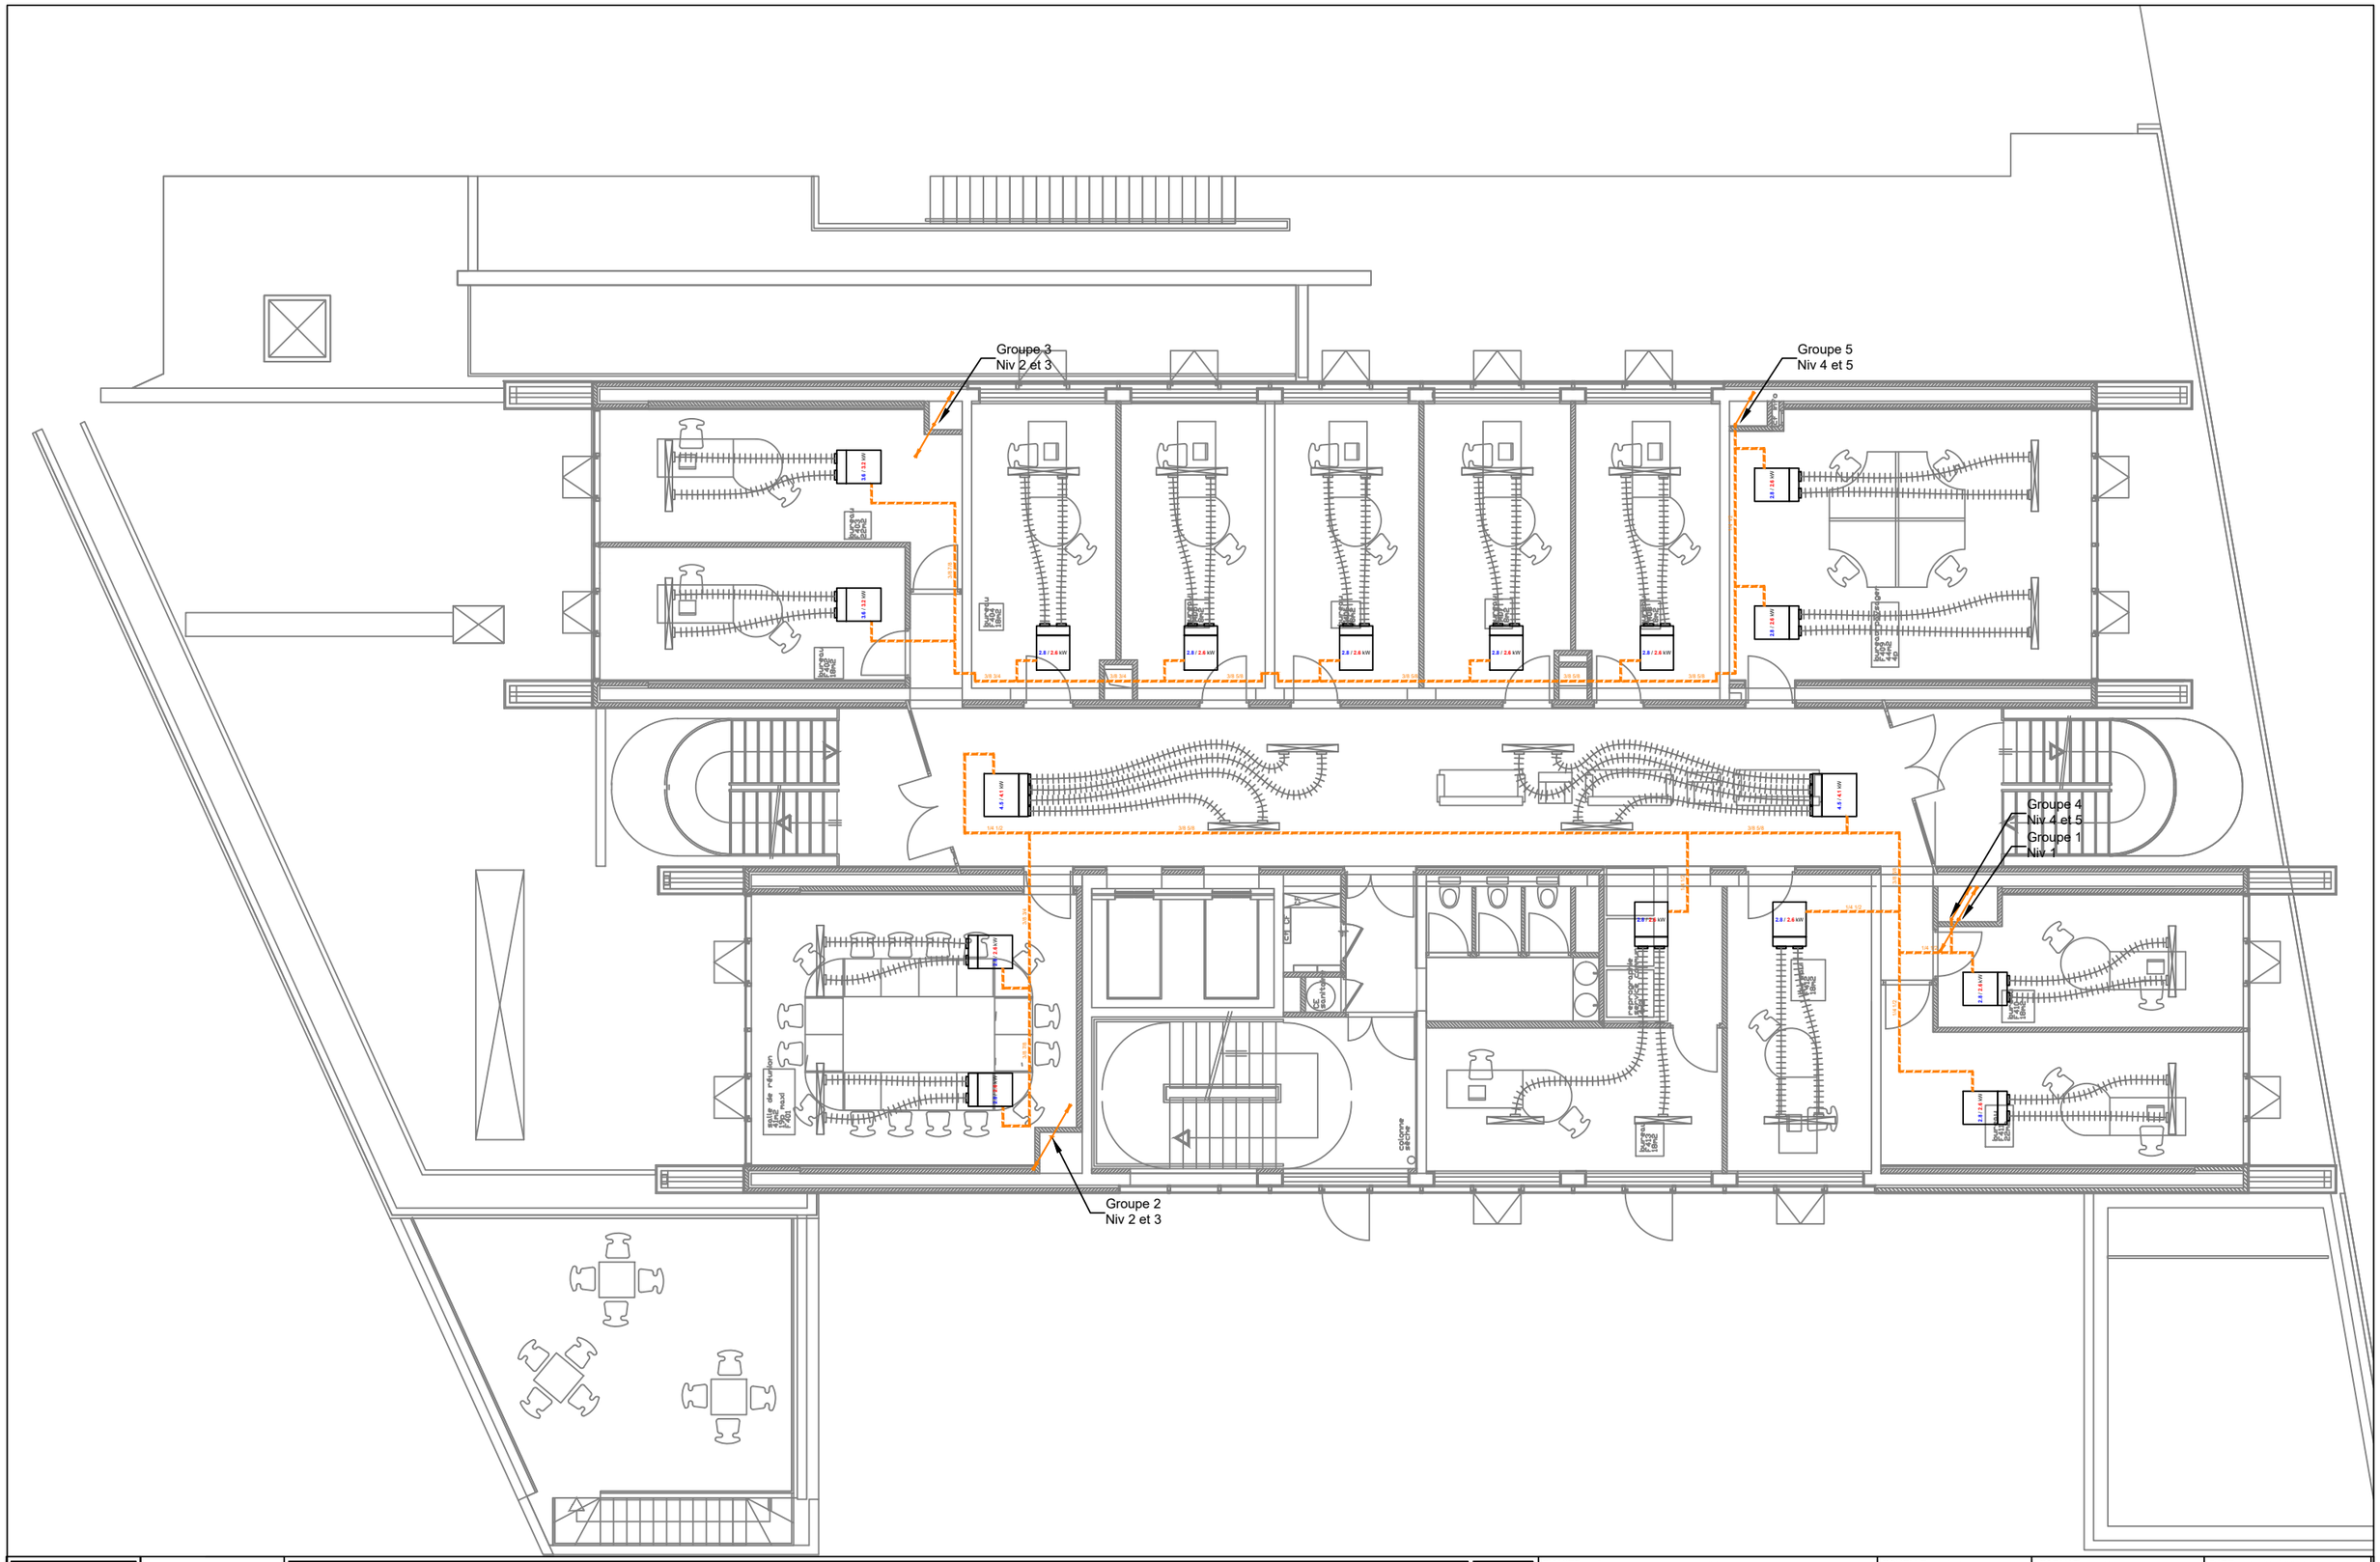

ARTELIA
4 rue Germaine Veyret-Verner
38130 Echirolles - France
Tél : 33 (0)4 76 33 40 00
www.arteliagroup.com

GRENOBLE ECOLE DE MANAGEMENT
Description du chantier
Plan de Chauffage ventilation Climatisation
4ème Etage

CVC

FOLIO 1/1

FICHIER : Réalisé avec Autocad 2024 | ECHELLE : 1/125e | FORMAT : A3 | DATE : 07/04/2026

N° PROJET	EMETTEUR	PHASE	LOT	TYPE	ZONE	NIVEAU	NUMERO	INDICE
0215	ART	PRO	CVC	PLA	TZ	R+4	0004	0

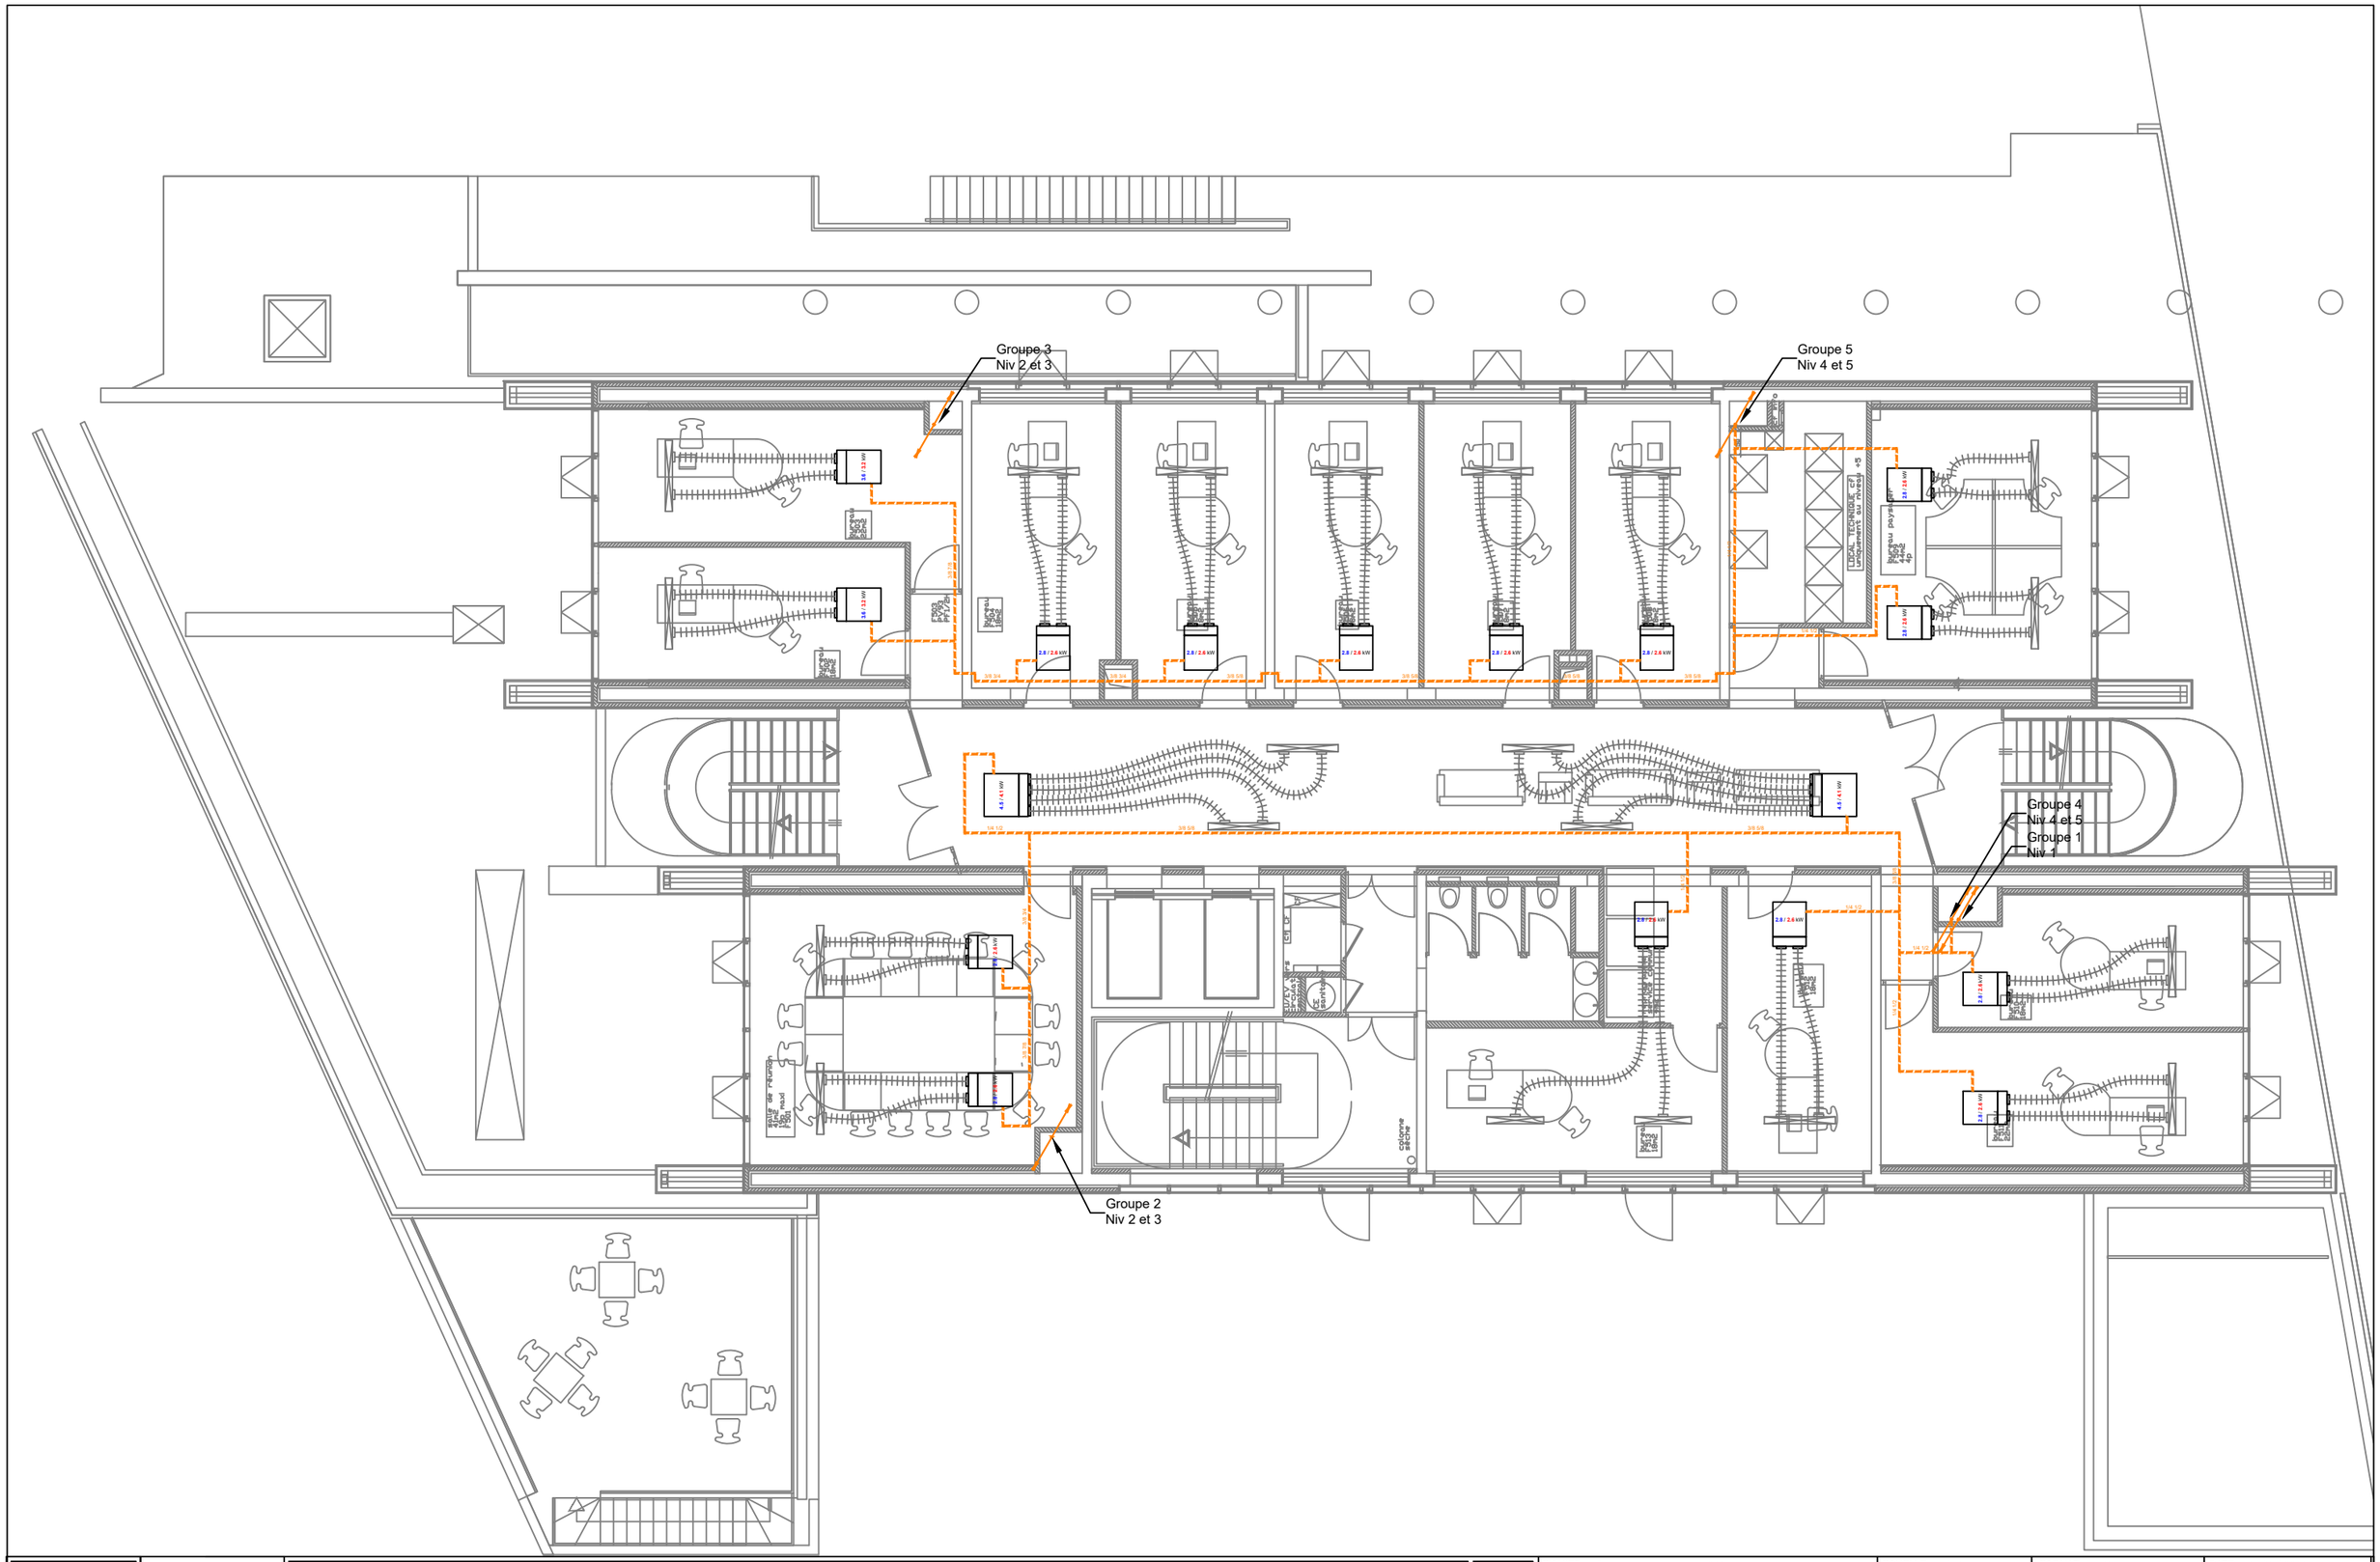

ARTELIA	4 rue Germaine Veyret-Verner 38130 Echirolles - France Tél : 33 (0)4 76 33 40 00 www.arteliagroup.com	GRENOBLE ECOLE DE MANAGEMENT Description du chantier Plan de Chauffage ventilation Climatisation 5ème Etage CVC	FOLIO 1/1	FICHIER : Réalisé avec Autocad 2024			ECHELLE : 1/125e	FORMAT : A3		DATE : 07/04/2026
				N° PROJET	EMETTEUR	PHASE	LOT	TYPE	ZONE	NIVEAU	NUMERO	INDICE
				0215	ART	PRO	CVC	PLA	TZ	R+5	0005	0

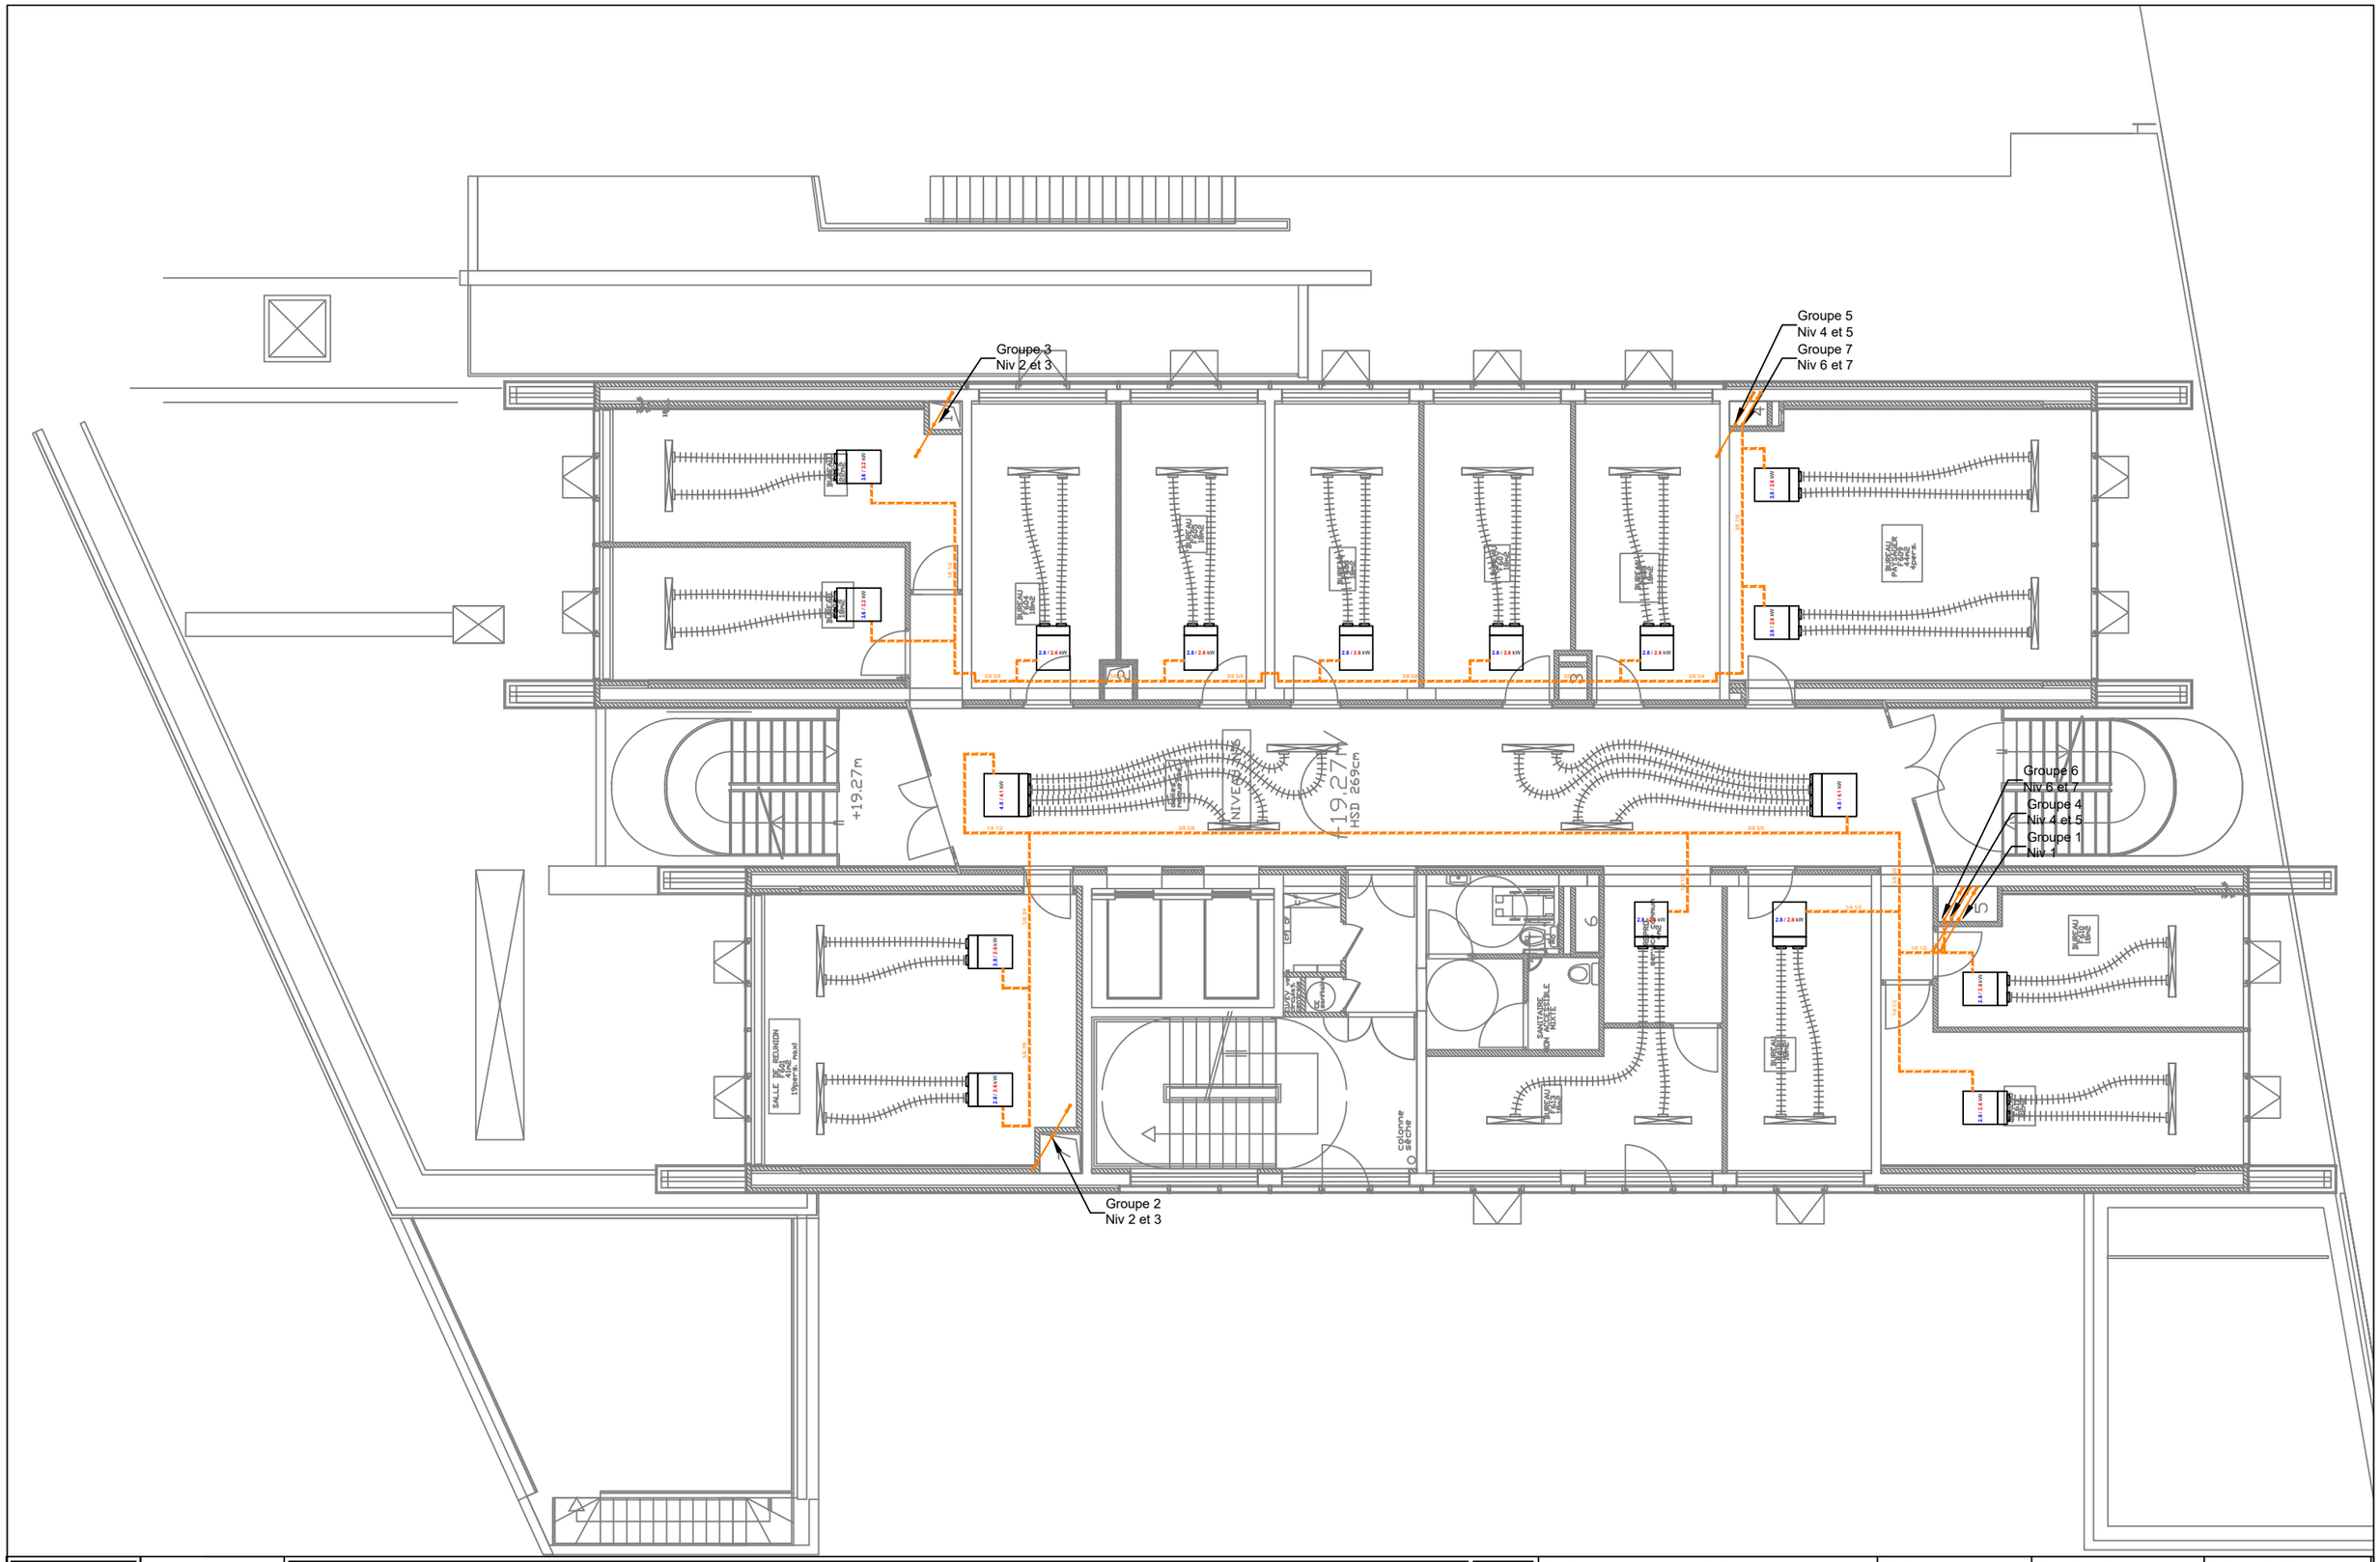

ARTELIA
4 rue Germaine Veyret-Verner
38130 Echirolles - France
Tél : 33 (0)4 76 33 40 00
www.arteliagroup.com

GRENOBLE ECOLE DE MANAGEMENT
Description du chantier
Plan de Chauffage ventilation Climatisation
6ème Etage

CVC

FOLIO 1/1

FICHIER : Réalisé avec Autocad 2024 | ECHELLE : 1/125e | FORMAT : A3 | DATE : 07/04/2026

N° PROJET	EMETTEUR	PHASE	LOT	TYPE	ZONE	NIVEAU	NUMERO	INDICE
0215	ART	PRO	CVC	PLA	TZ	R+6	0006	0

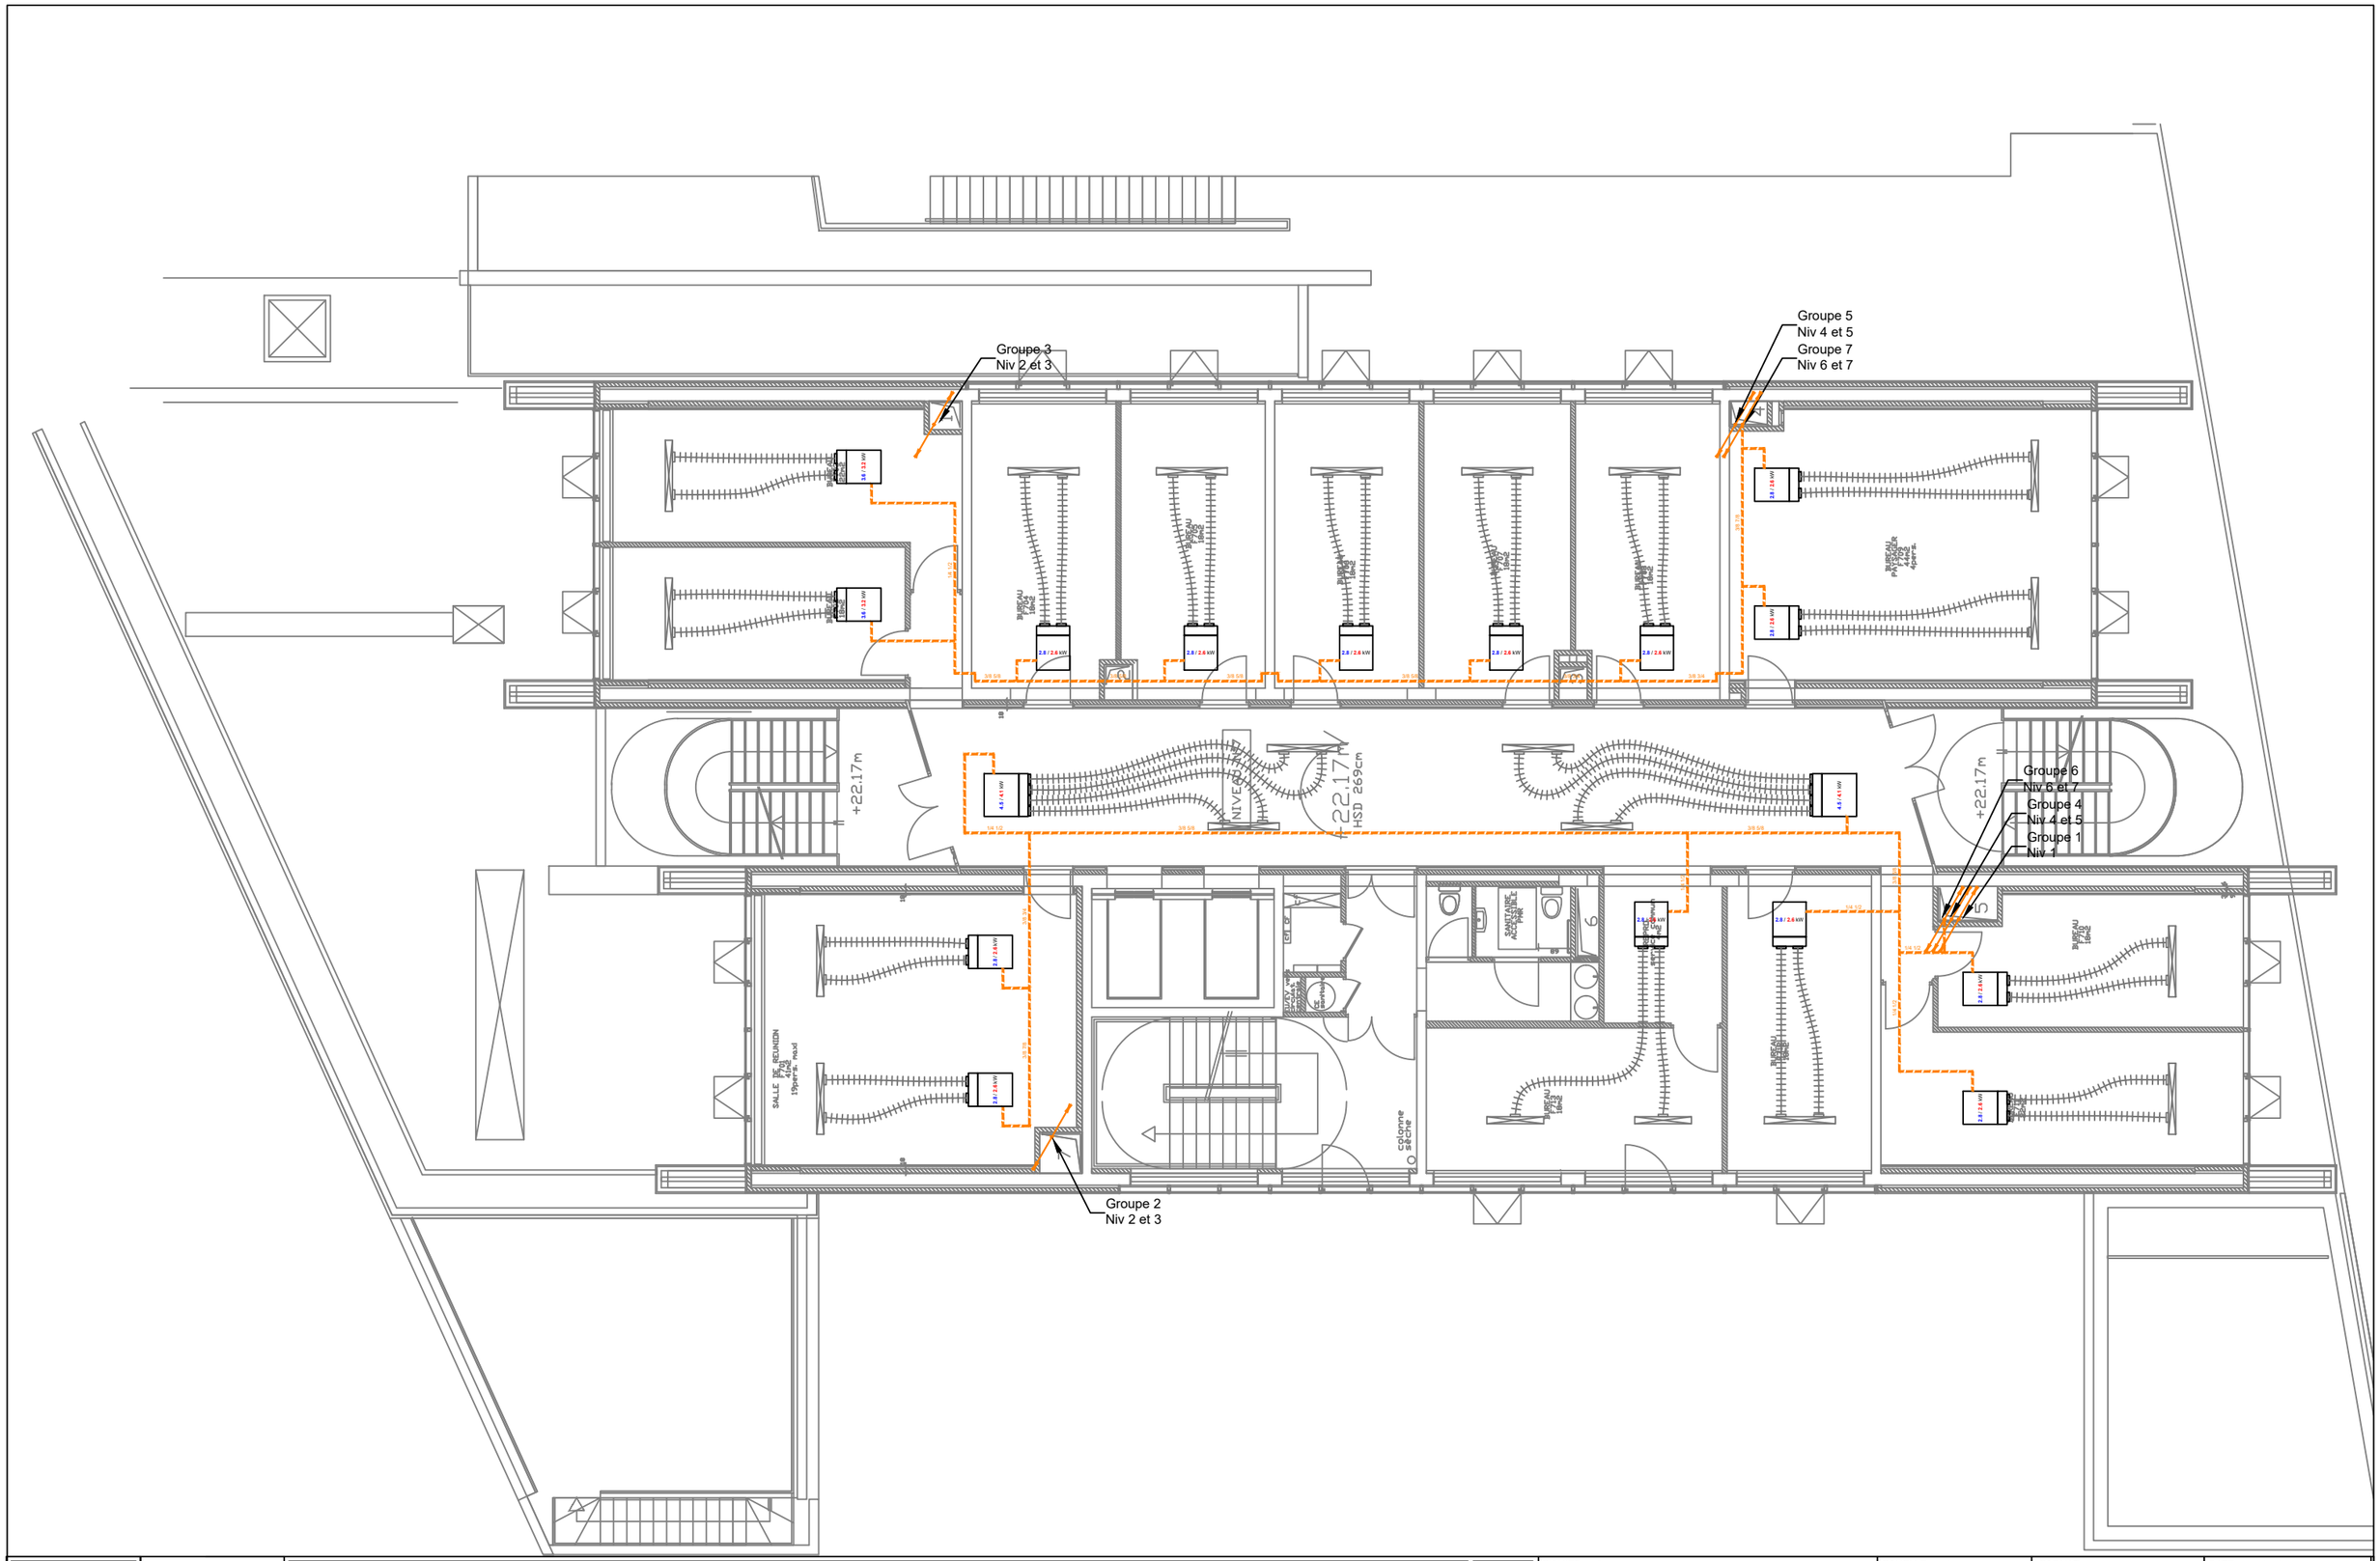

ARTELIA
4 rue Germaine Veyret-Verner
38130 Echirolles - France
Tél : 33 (0)4 76 33 40 00
www.arteliagroup.com

GRENOBLE ECOLE DE MANAGEMENT
Description du chantier
Plan de Chauffage ventilation Climatisation
7ème Etage

CVC

FOLIO 1/1

FICHIER : Réalisé avec Autocad 2024 | ECHELLE : 1/125e | FORMAT : A3 | DATE : 07/04/2026

N° PROJET	EMETTEUR	PHASE	LOT	TYPE	ZONE	NIVEAU	NUMERO	INDICE
0215	ART	PRO	CVC	PLA	TZ	R+7	0007	0

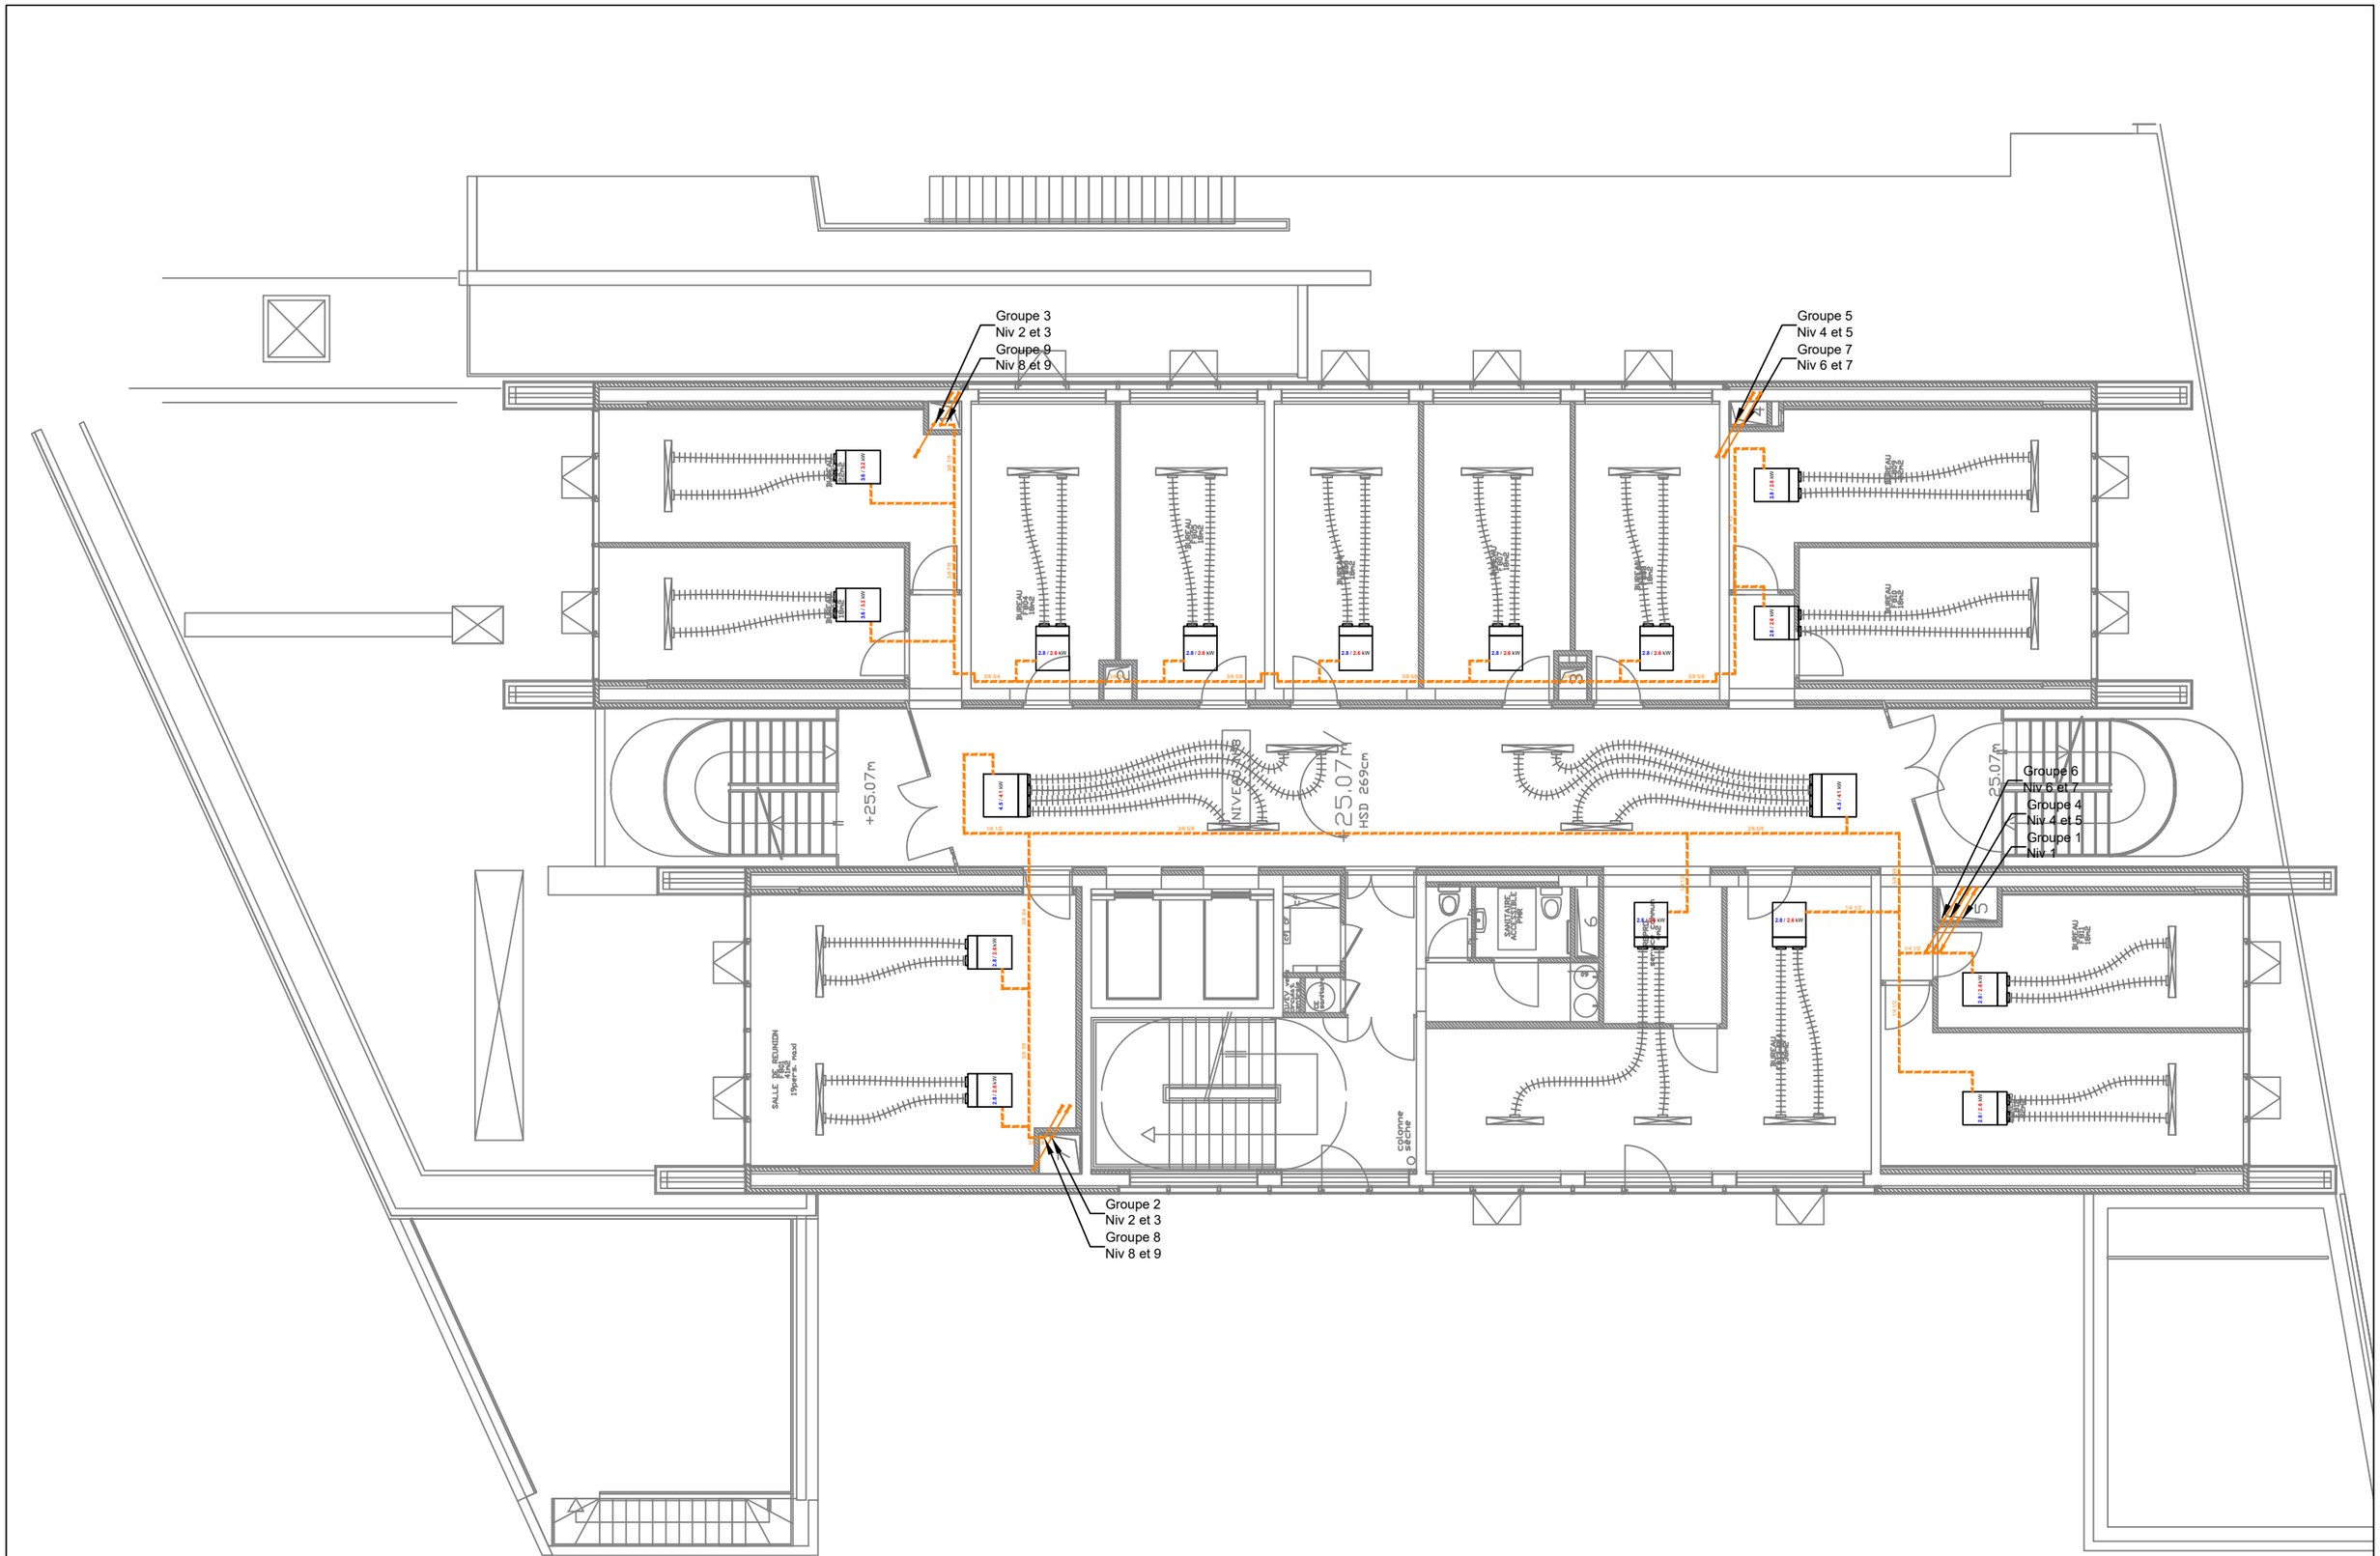

ARTELIA

4 rue Germaine Veyret-Verner
38130 Echirolles - France
Tél : 33 (0)4 76 33 40 00
www.arteliagroup.com

GRENOBLE ECOLE DE MANAGEMENT
Description du chantier
Plan de Chauffage ventilation Climatisation
8ème Etage

CVC

FOLIO 1/1

FICHIER : Réalisé avec Autocad 2024				ECHELLE : 1/125e	FORMAT : A3		DATE : 07/04/2026	
N° PROJET	EMETTEUR	PHASE	LOT	TYPE	ZONE	NIVEAU	NUMERO	INDICE
0215	ART	PRO	CVC	PLA	TZ	R+8	0008	0

ARTELIA
4 rue Germaine Veyret-Verner
38130 Echirolles - France
Tél : 33 (0)4 76 33 40 00
www.arteliagroup.com

GRENOBLE ECOLE DE MANAGEMENT
Description du chantier
Plan de Chauffage ventilation Climatisation
Toiture

CVC

FOLIO 1/1

FICHIER : Réalisé avec Autocad 2024 | ECHELLE : 1/125e | FORMAT : A3 | DATE : 07/04/2026

N° PROJET	EMETTEUR	PHASE	LOT	TYPE	ZONE	NIVEAU	NUMERO	INDICE
0215	ART	PRO	CVC	PLA	TZ	TT	0010	0