


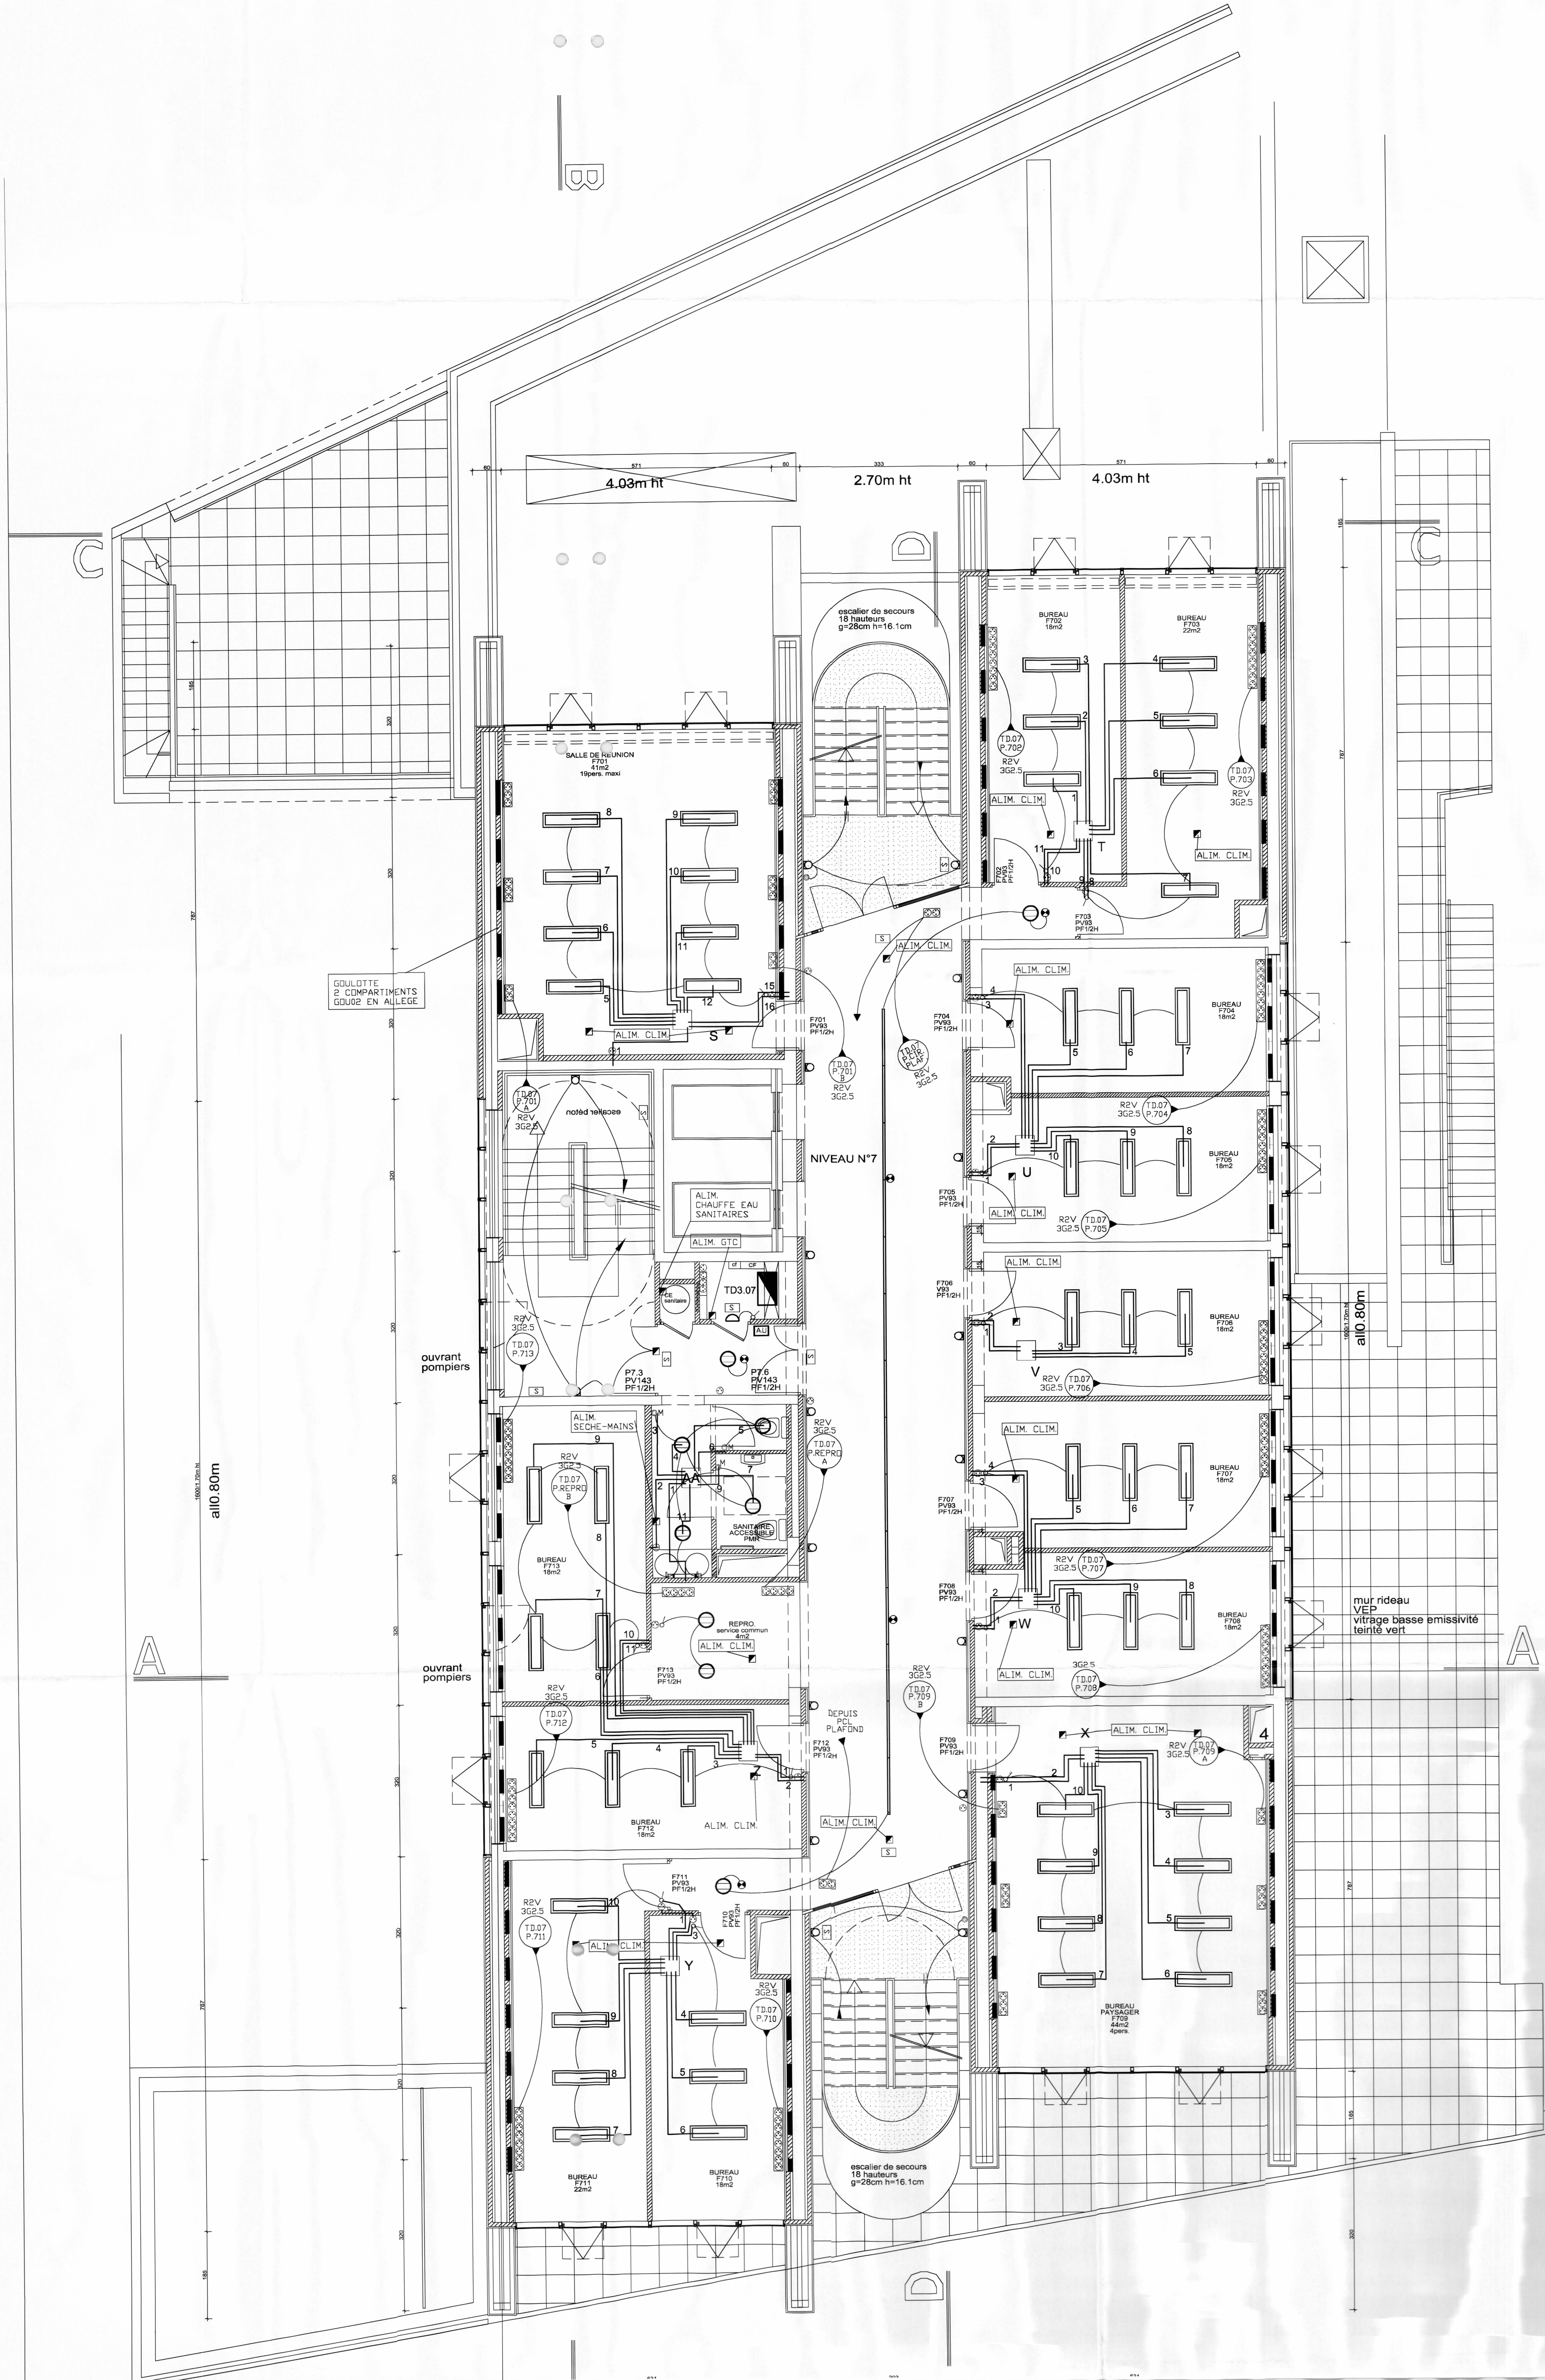

LEGENDE

- LUMIERE LUM01
- LUMIERE LUM02
DEPARTEMENT DE L'ISERE
COMMUNE DE GRENOBLE
GRENOBLE ECOLE DE MANAGEMENT
Projet pour la création d'un amphithéâtre
pédagogique surplombé d'un immeuble à usage
administratif et pédagogique

PLAN
DOE

214 a, COURSES DE LA LIBERATION
38100 GRENOBLE
Tél. 04 76 09 21 97 - Fax 04 76 09 00 94

02/01/2007	NIVEAU 7 LOT N°15 - COURANTS FORTS	EL10
1/50 ème	15 CF 07	B

INDICE	DATE	MODIFICATIONS
B	29/01/08	MISE A JOUR DOE
A	26/04/07	MISE A JOUR DIVERS
MATRISE D'OUVRAGE	CONTRÔLE TECHNIQUE	S.P.S.
C.C.I.G	Alpes Controles	SOCOTEC
1 Place André MALRAUX 38000 GRENOBLE T : 04 76 28 28 28 F : 04 76 28 27 47	CENTRALP 366 Rue du Rocher de l'Orger 38430 MORNANS T : 04 76 93 37 35 F : 04 76 93 37 35	1 Rue Docteur Pascal 38030 ECHOLEY T : 04 76 26 34 45 F : 04 76 26 29 50
QUEST COORDINATION		
13 Chemin de Châteaufort d'Éclat 38000 GRENOBLE T : 04 37 59 80 85 F : 04 37 59 80 82		
MATRISE D'OUVRAGE	BE FLUIDES - thermique	BE FLUIDES - CF/CF
Atelier A	ECI	ETEL
177 cours de la Libération 38000 GRENOBLE T : 04 76 70 50 50 F : 04 76 70 50 50 e-mail : atelier@atelier.fr	200 34 Docteur Viala 38401 REMAGE T : 04 76 53 37 35 F : 04 76 53 37 35 e-mail : ECI@ETEL.fr	21 au Pelisson 38000 CHAMP SUR SAC T : 04 76 68 68 68 F : 04 76 68 68 68 e-mail : ETEL@ETEL.fr
BE CF/CF		BE STRUCTURE
GLI		GRUPE DELTA
13 Rue E. BERNARD 69000 VILLEURBANNE T : 04 78 32 32 40 F : 04 78 32 32 40 e-mail : j.bernard@gli.fr		24 Rue LAMARTINE 38000 GRENOBLE T : 04 76 24 24 24 F : 04 76 24 24 24 e-mail : groupe@delat.fr
BE ACOUSTIQUE		THERMIBEL
2 Chemin HADONNIERS 38000 GRENOBLE T : 04 38 23 23 70 F : 04 38 23 23 70 e-mail : thermibel@thermibel.fr		