



additif précisions des prestations 02/04/2026

PLAN MEZZANINE

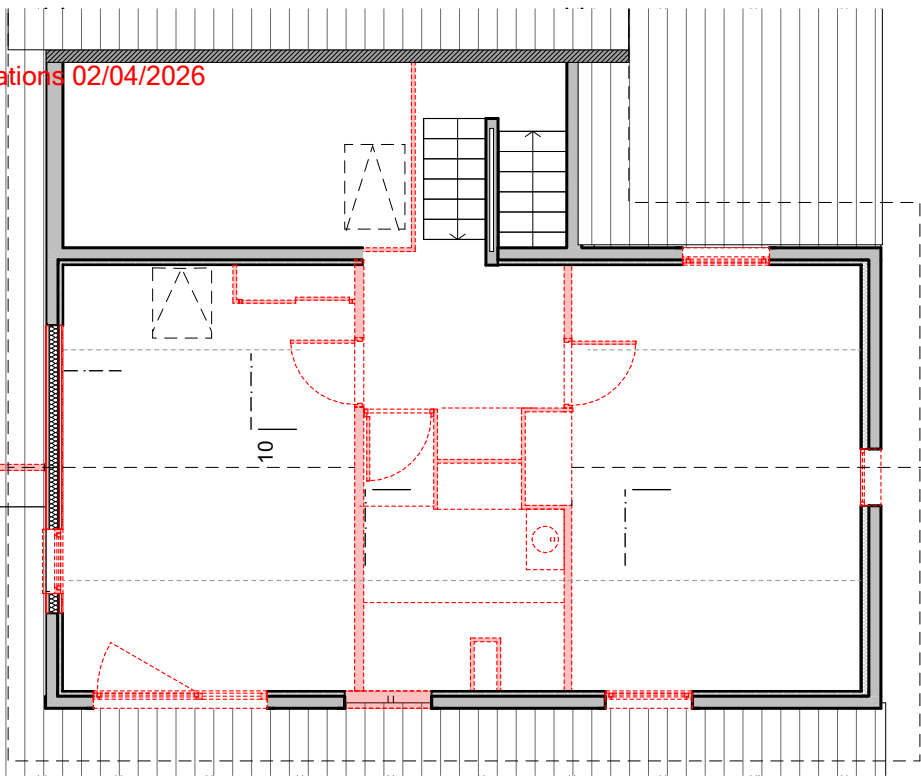

PLAN ETAGE

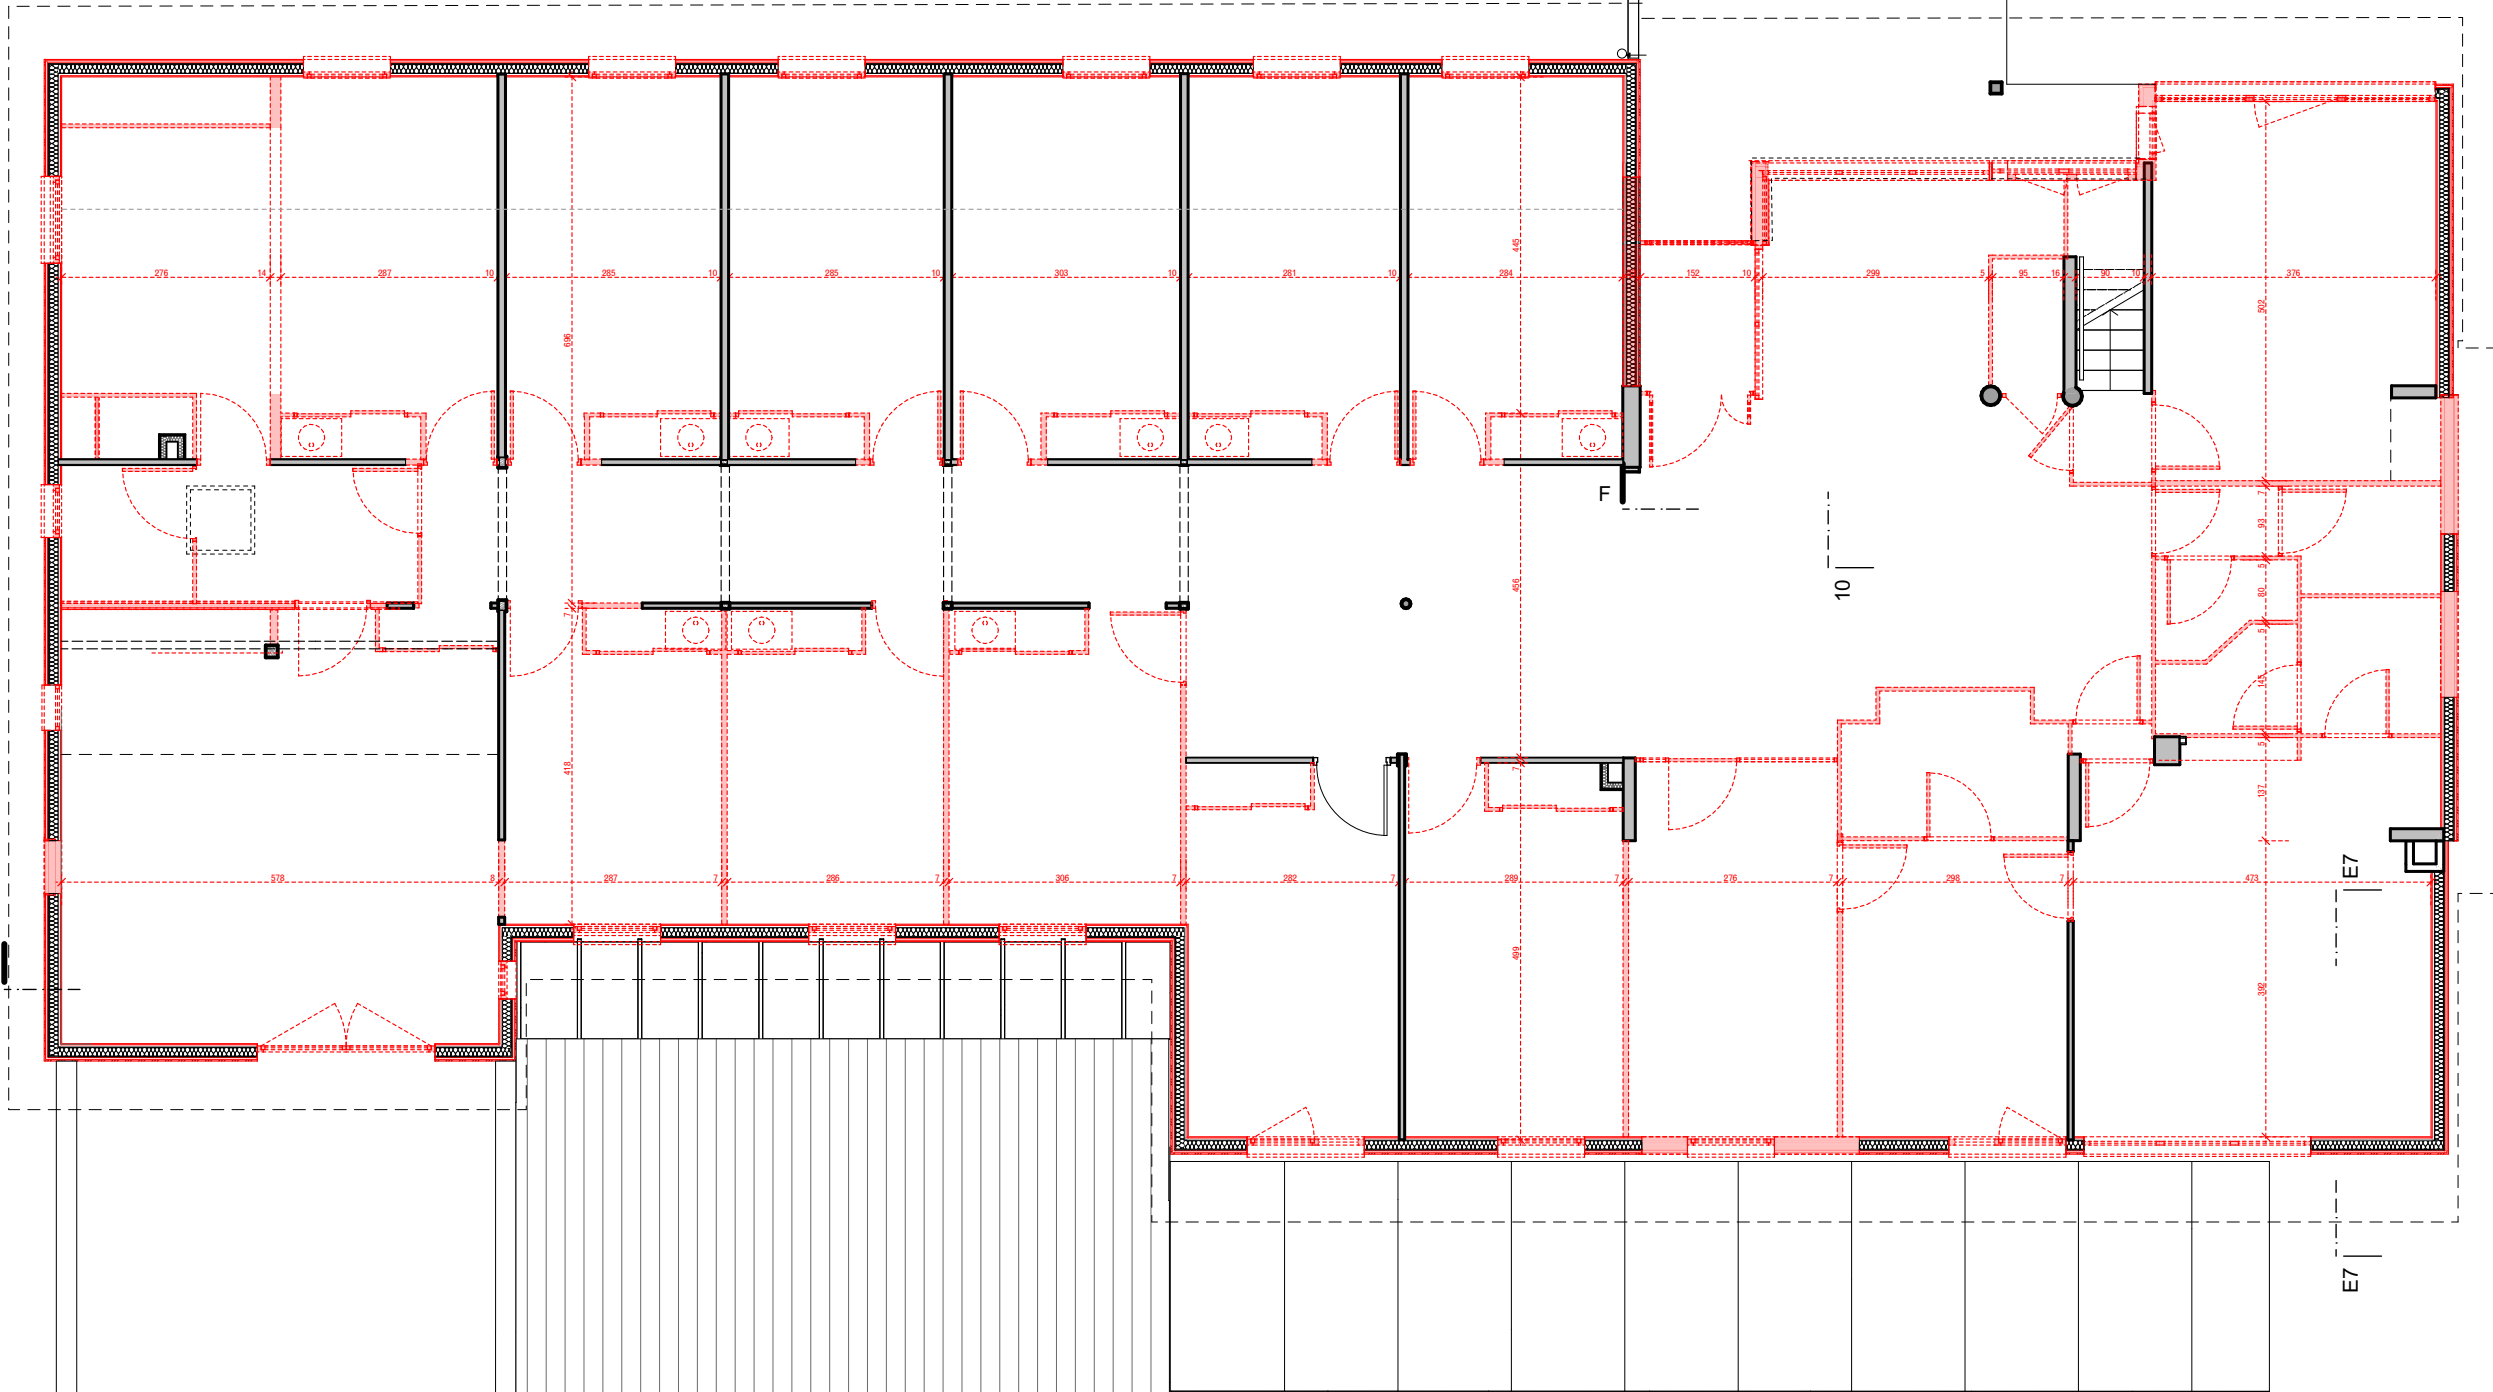


Légende :

- Éléments démolis
- Cloisons/murs existants conservés
- HSD : 2.10m

Tous sols et tous faux plafonds à curer

additif précisions des prestations 02/04/2026

Nota 1: Les plans sont établis sur la base des plans existants fournis par le maître d'ouvrage et sur la base des plans réalisés par CARRIER géomètres experts

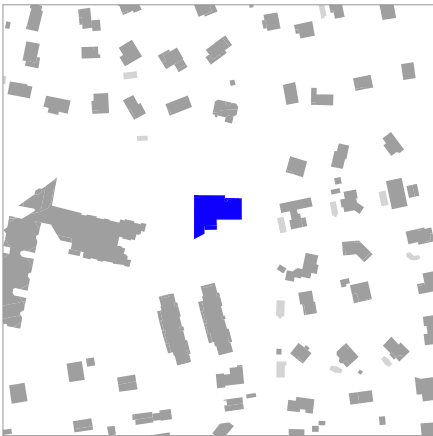

**Centre Pédopsychiatrique**
Réaménagement et rénovation énergétique
43, chemin des carrés • 74100 Vétraz-Monthoux

**EPSM 74**
530 rue Patience • 74805 LA ROCHE SUR FORON
04 50 25 43 00 • JOSSERMOZ-M@ch-epsm74.fr

Architecte : MILK Architectes • Arnaud HUDRY
13 rue de la Poste • 74000 Annecy • 04 50 45 29 77 ou 4 rue Émile Combe • 38400 St-Martin d'Hères • 04 76 03 35 07 • hello@milk-architectes.com
Economiste : Patrice LE GUILCHER • Patrice LE GUILCHER
184 rue font • 74210 FAVERGES SEYTHENEX • 04 50 09 07 91 • patrice.leguilcher@wanadoo.fr
Structure : SORAETEC • Alain BASTIDE
2 rue de la viscose • 38130 ECHIROLLES • 04 76 49 09 17 • soraetec@soraetec.com
Fluides : JPG CONSEIL • Jallel AZIB
1 rue Flora Tristan • 38400 ST MARTIN D'HERES • 04 76 08 97 62 • jalle.azib@pgconseil.com
Electricité : CONCEPT ELEC • Philippe CLOT
22 bis rue de la chartreuse • 38120 SAINT-EGREVE • 04 50 25 43 00 • concept-elec.bet@live.com
Acoustique : REZ'ON • Rémi REZVOY
214 route de la Gare St Martin de Bellevue • 74370 FILLIERE • 04 50 51 05 00 • agence@rezon.fr
VRD : Agence AKENES • Julien GAMBARINI
180 av Gare • 74800 LA ROCHE SUR FORON • 09 53 11 80 49 • j.gambarini@agence-akenes.com

milk.
Architectes

Plans démolitions

indice	date	Modification

Démolitions_Plan Etage et Mezzanine							échelle	indice
							1:100	0
projet	phase	émetteur	activité	type doc.	zone bât.	codif. admin.	n° doc.	date
PDP	DCE	MLK	ARC	PLA	-	-	012	02/04/2026