

ELEVATIONS VU AMONT DU PONT


Echelle: 1/50°

Rive gauche

Rive droite

ETAT ACTUEL


Profilés métalliques + platelage bois
(NB: Gardes-corps non représentés)

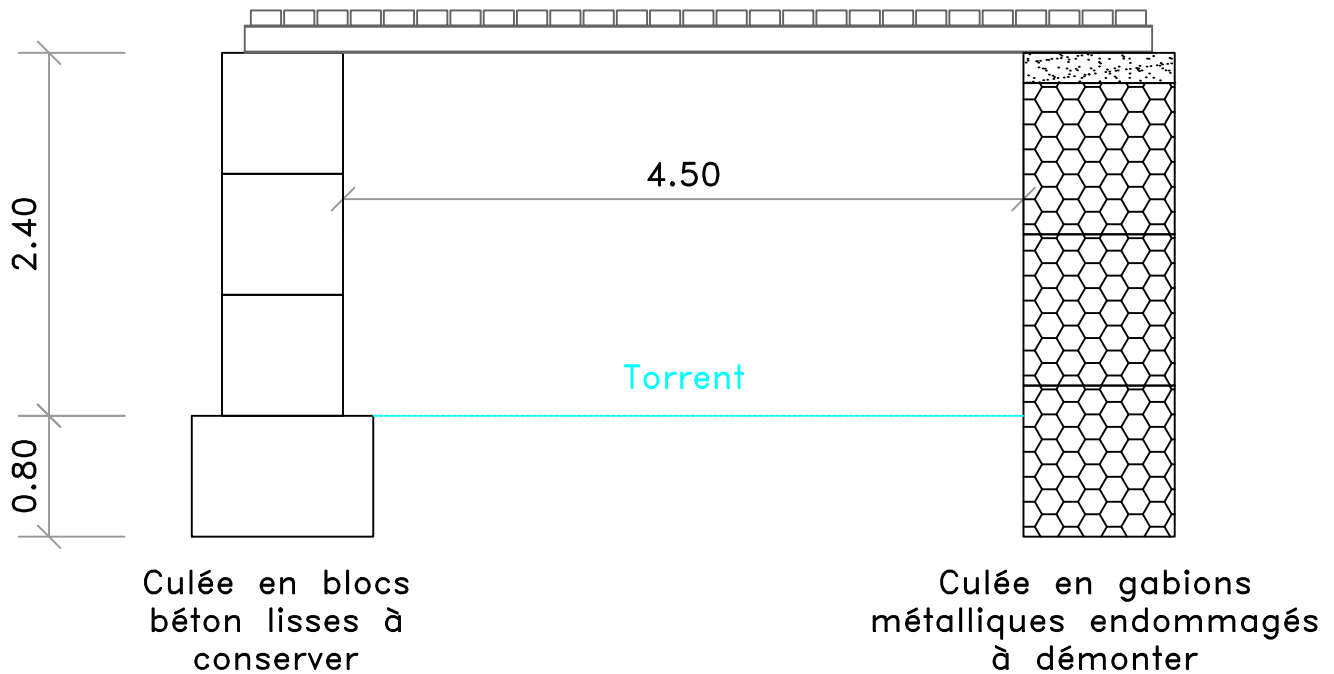

RECONSTRUCTION DE LA CULEE RIVE DROITE

Blocs béton préfabriqués Type BIG BLOC emboîtables

Profilés métalliques + platelage bois
(NB: Gardes-corps non représentés)

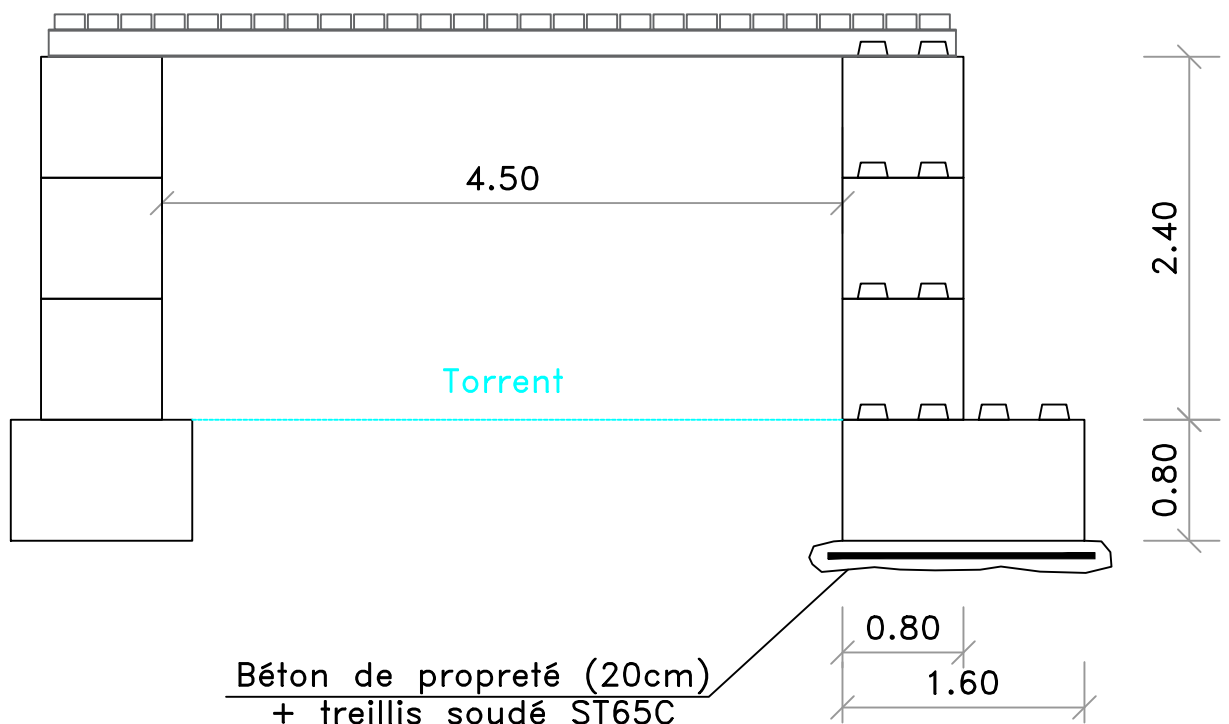


ELEVATION DE LA CULEE RIVE DROITE

Echelle: 1/50°

Profils métalliques + platelage bois
(NB: Gardes-corps non représentés)

Nouvelle position des profilés métalliques

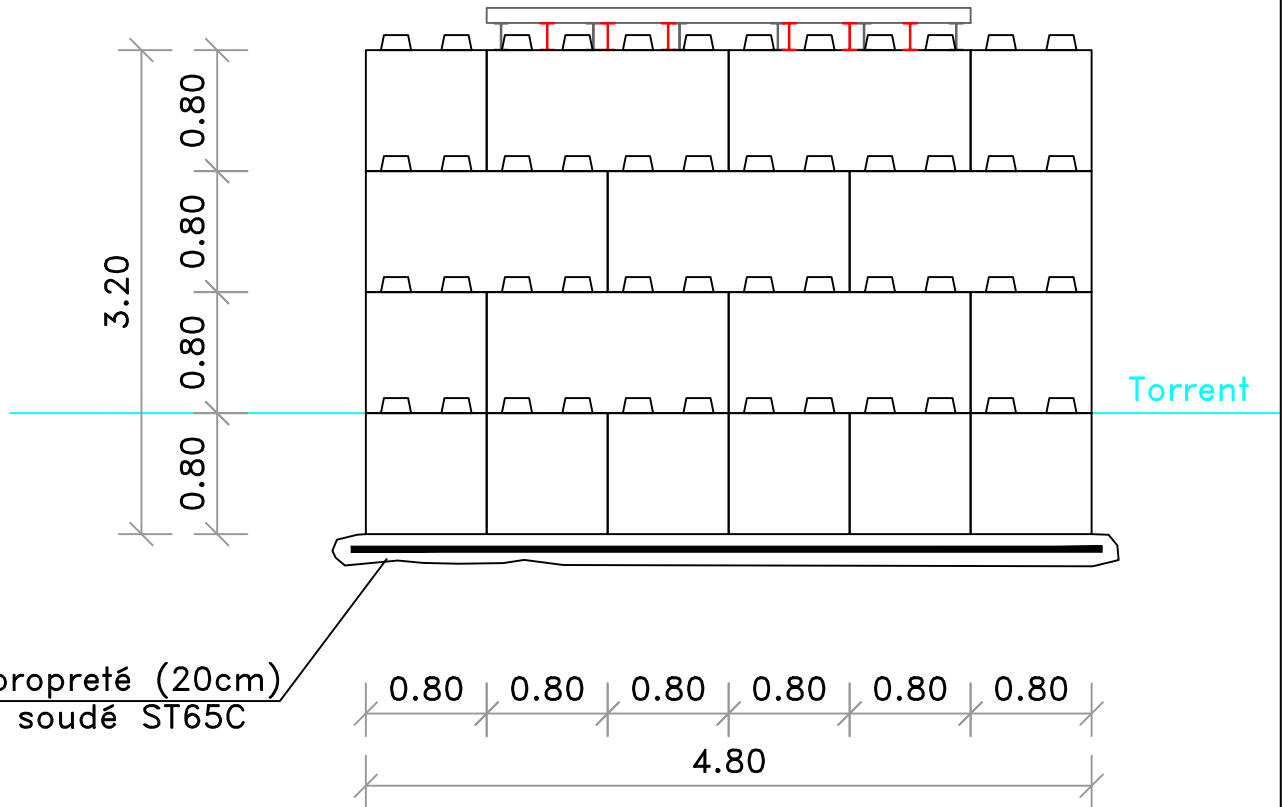

Nombre de blocs :

Ligne 1: 6 blocs en 160

Ligne 2: 2 blocs en 160 + 2 blocs en 80

Ligne 3: 3 blocs en 160

Ligne 4: 2 blocs en 160 + 2 blocs en 80

Soit : 13 blocs 160x80x80

4 blocs 80x80x80