

CARNET DE DÉTAILS

RÉNOVATION ÉNERGÉTIQUE CENTRE DES FINANCES PUBLIQUES À CENON

PRO


Av. du Président Vincent Auriol
33150 CENON

Maître d'ouvrage:
Ministère de l'Economie, des Finances et de la Souveraineté industrielle et numérique
Adresse
tel
mail


Maîtrise d'oeuvre:
ATELIER CMJN
17 rue Froment 75011 PARIS - 5 Place du palais 33 000 Bordeaux
01 82 83 50 72
contact@ateliercmjn.fr

BE Diese
BET Deloménie
Quarco ACCEO

DATE: 30/04/26	Indice: A		
NOM DU DOCUMENT: CENON CARNET DE DÉTAIL	Modifications		
	Indice	Date	Libellé
PIÈCE n°:	Échelle: NC		

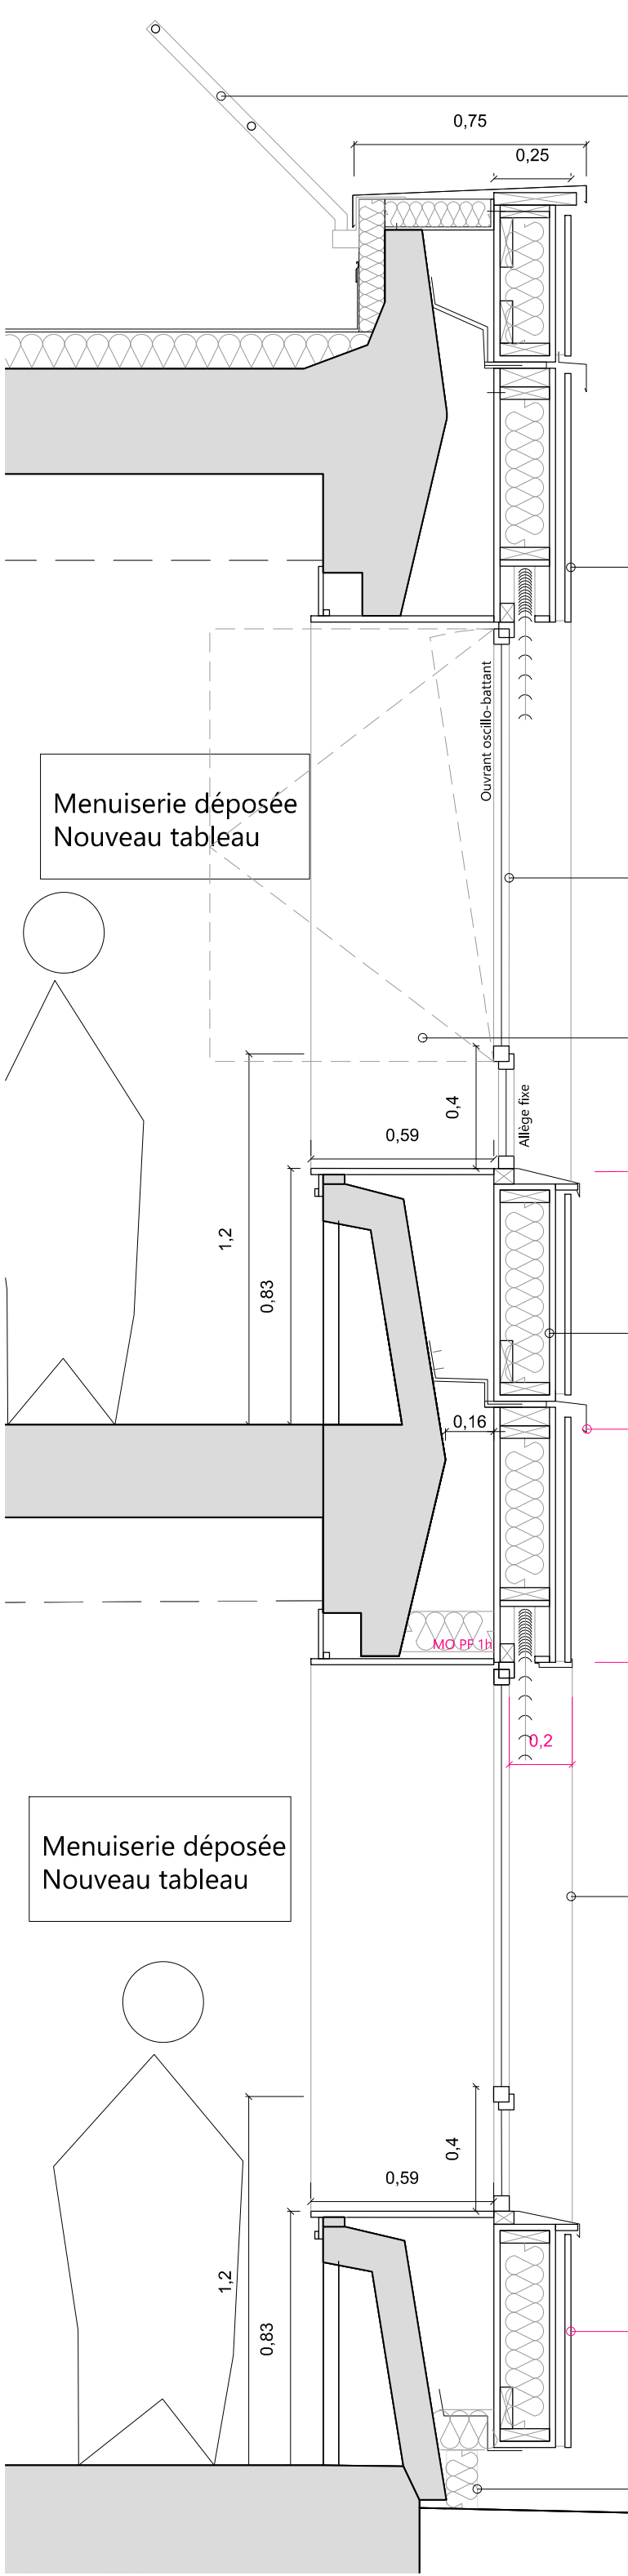

Coupe Ech. 1/20

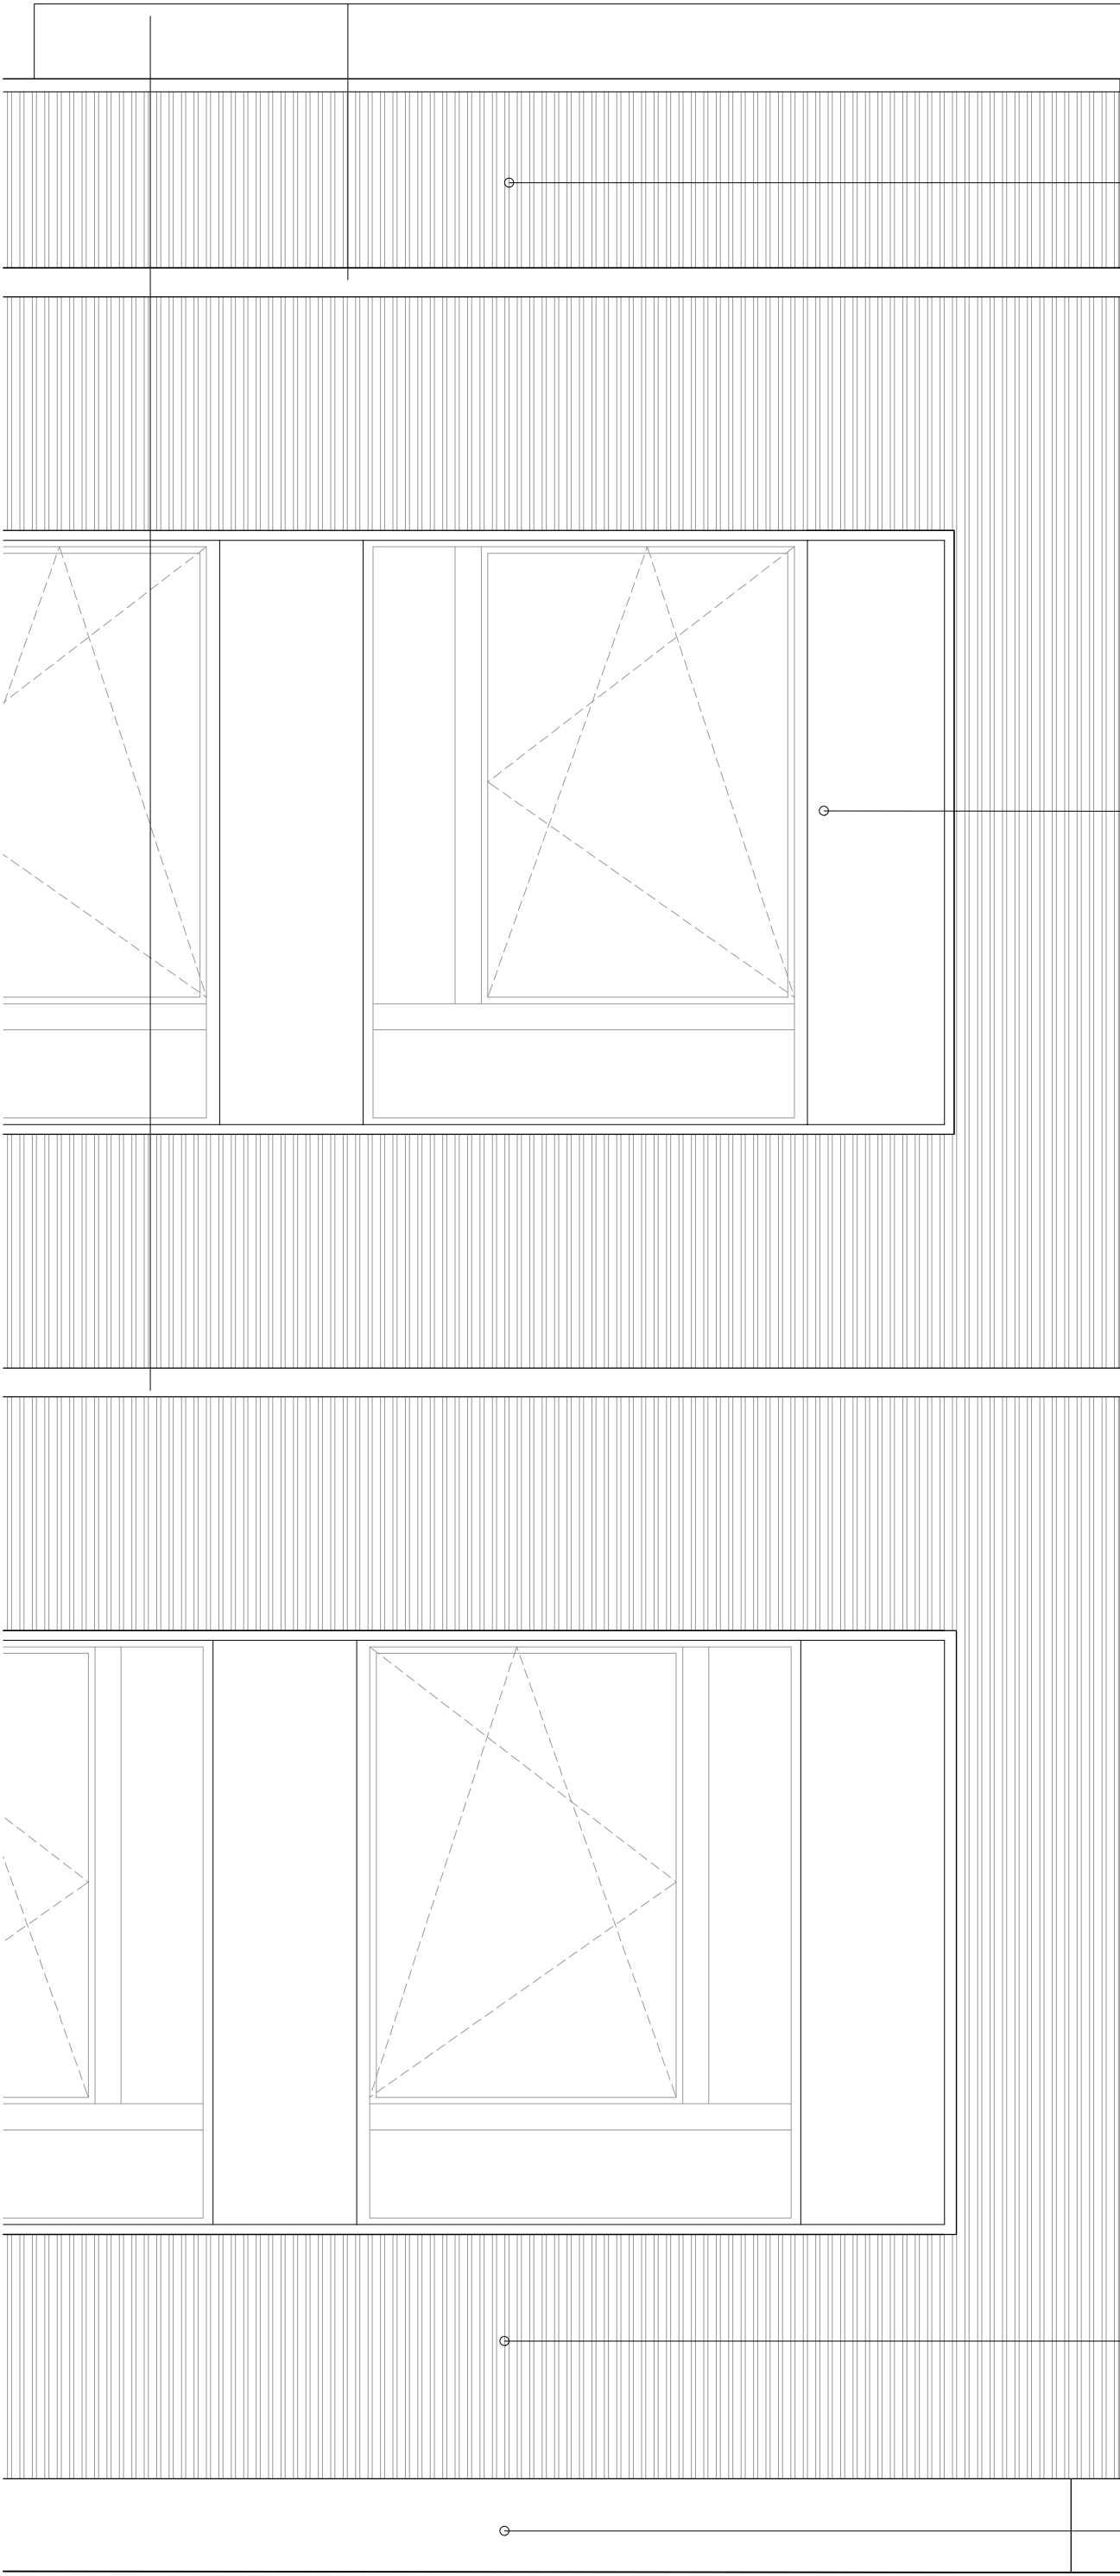

Façade Ech. 1/20


Bavette acrotère et deflecteur en façade:
Aluminium finition thermolaqué blanc
RAL 9010

Habillage imposte et allège:
Neolife type Link 6 - couleur MOON
Façade ventilée

Bloc menuiserie Alu 180 x 136 cm
Oscillo battant avec allège et tierce vitrée
Habillage cadre et trumeaux alu
Store textiles intérieurs
Bavette alu
Finition laqué Blanc 9010

Habillage imposte et allège:
Neolife type Link 6 - couleur MOON
Façade ventilée

Isolant en pied de façade
Finition effet béton RAL 7032
Grille et conduit à conserver
Encoche autour des conduits amiantes

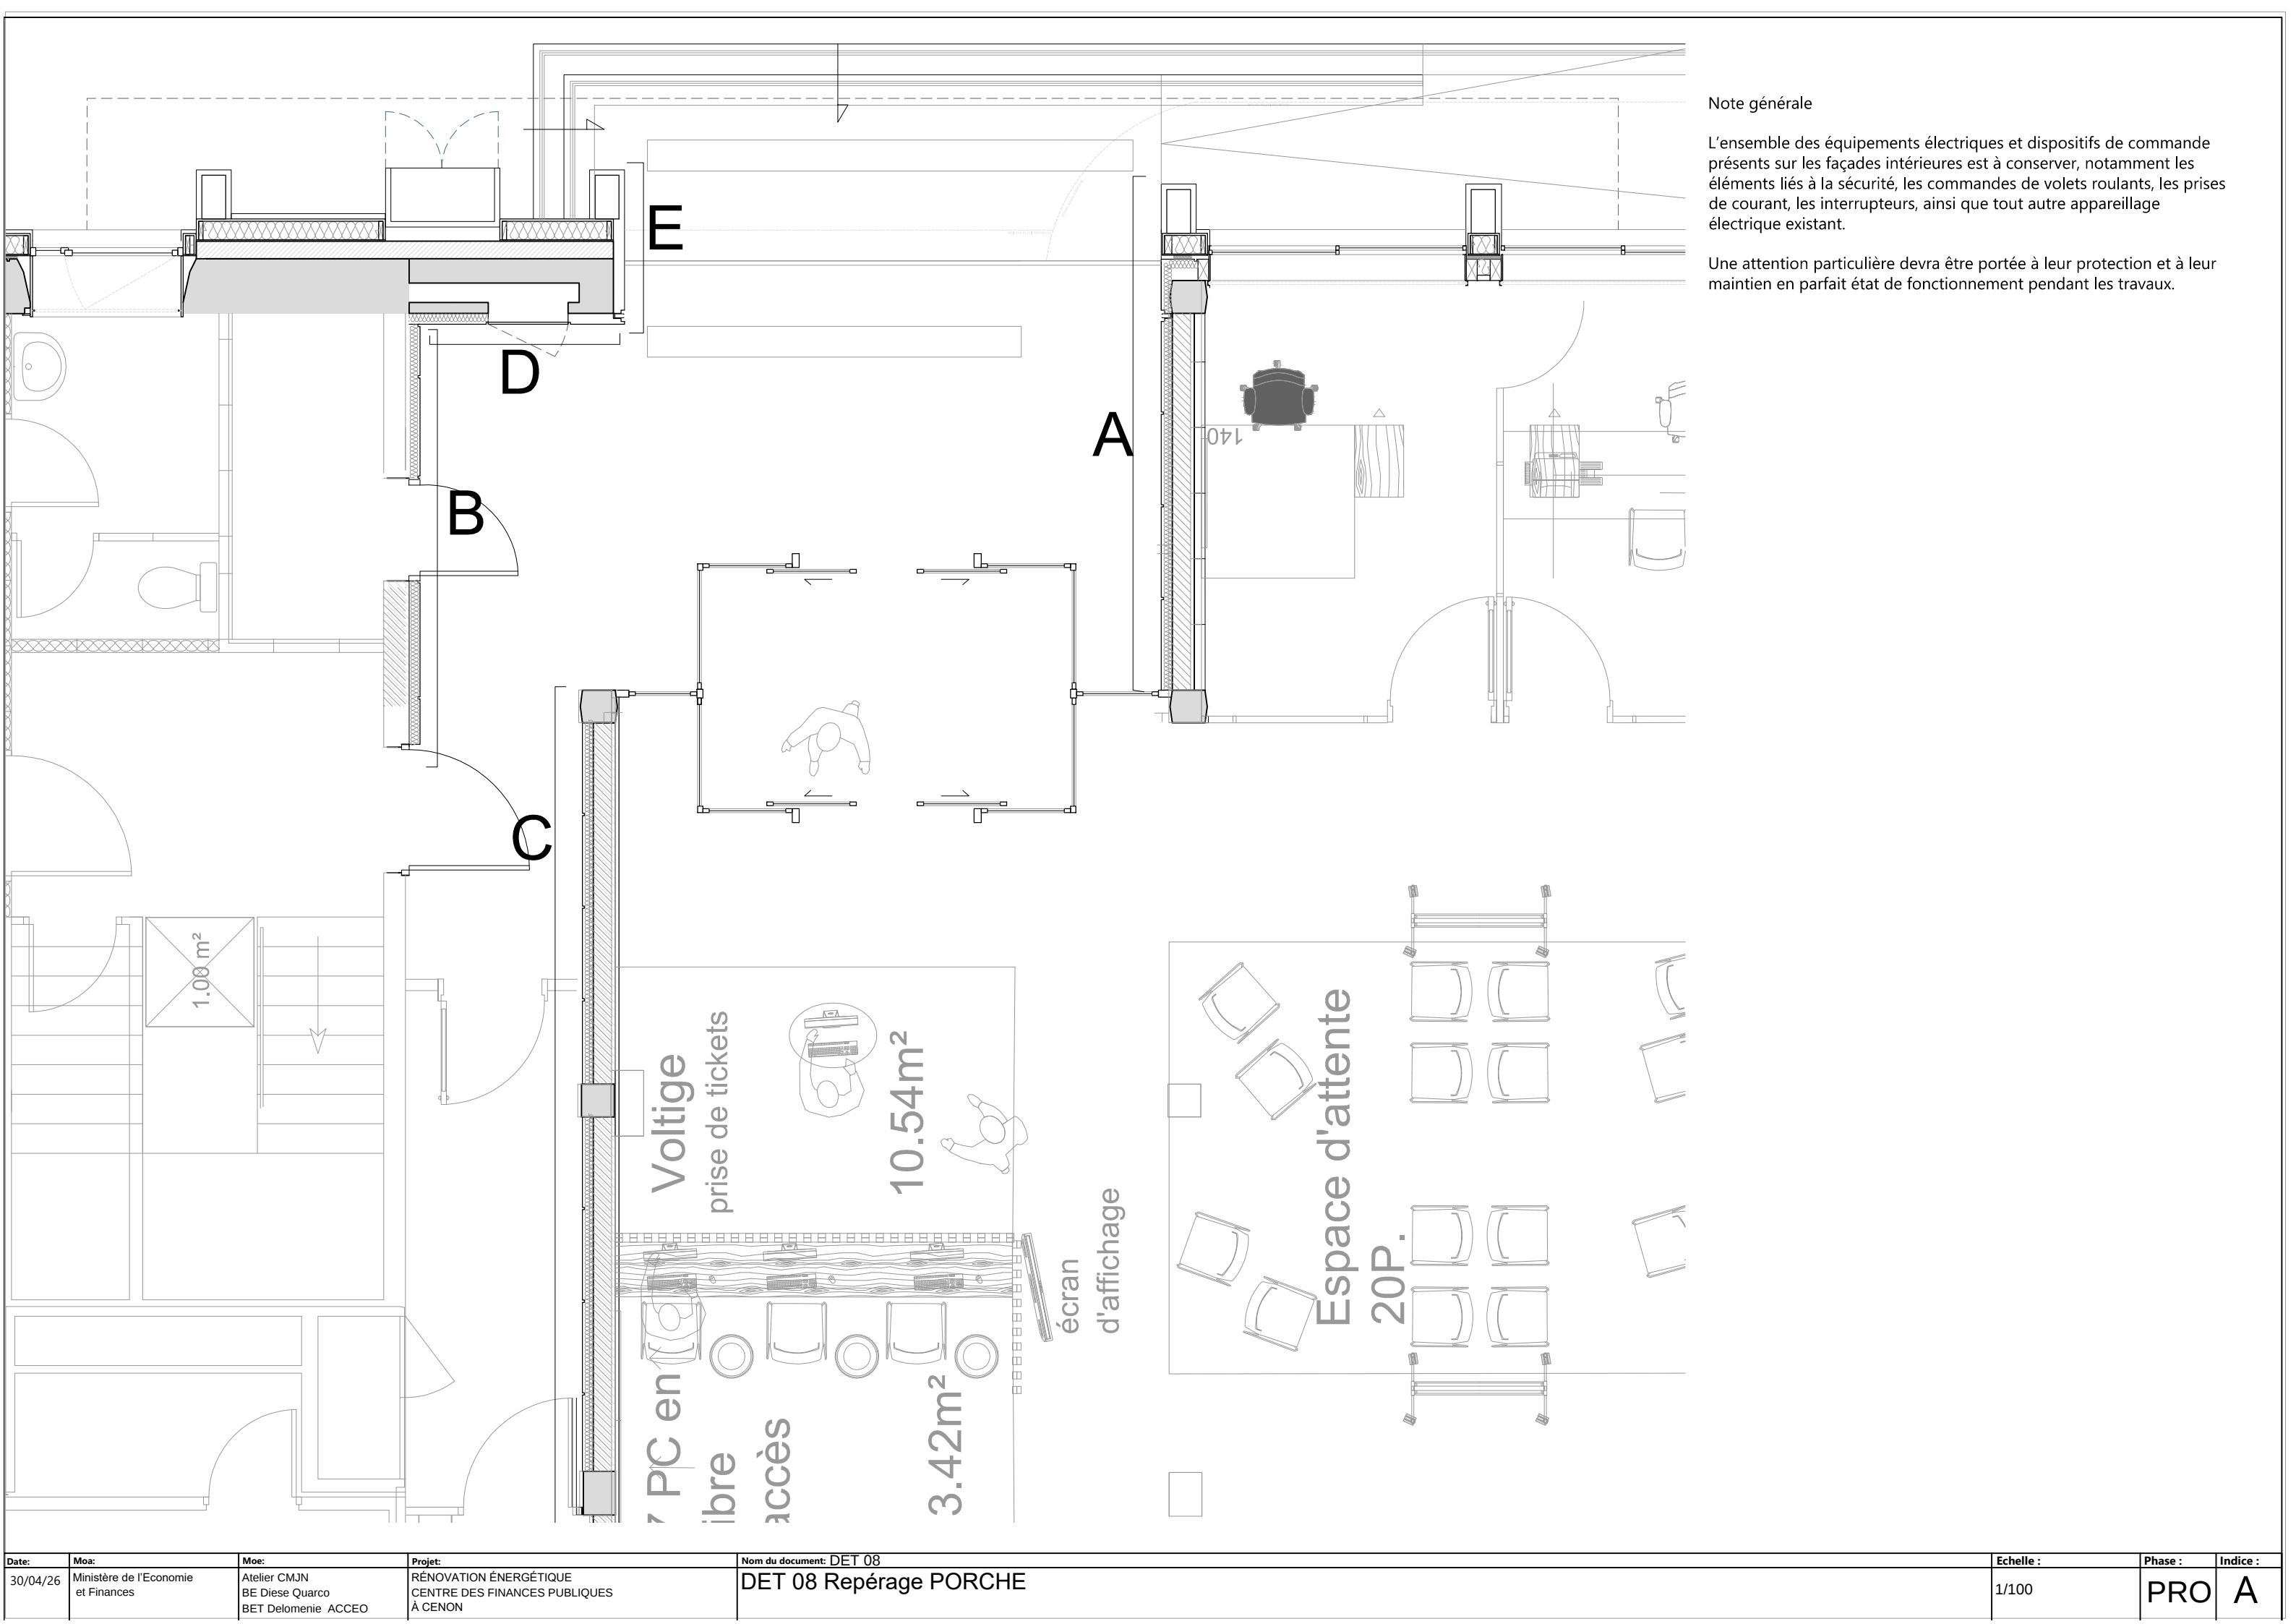


Note générale


L'ensemble des équipements électriques et dispositifs de commande présents sur les façades intérieures est à conserver, notamment les éléments liés à la sécurité, les commandes de volets roulants, les prises de courant, les interrupteurs, ainsi que tout autre appareillage électrique existant.

Une attention particulière devra être portée à leur protection et à leur maintien en parfait état de fonctionnement pendant les travaux.


Date:	Moa:	Moe:	Projet:	Nom du document:	Echelle :	Phase :	Indice :
30/04/26	Ministère de l'Economie et Finances	Atelier CMJN BE Diese Quarco BET Delomenie ACCEO	RÉNOVATION ÉNERGÉTIQUE CENTRE DES FINANCES PUBLIQUES À CENON	DET 08 DET 08 Repérage PORCHE	1/100	PRO	A

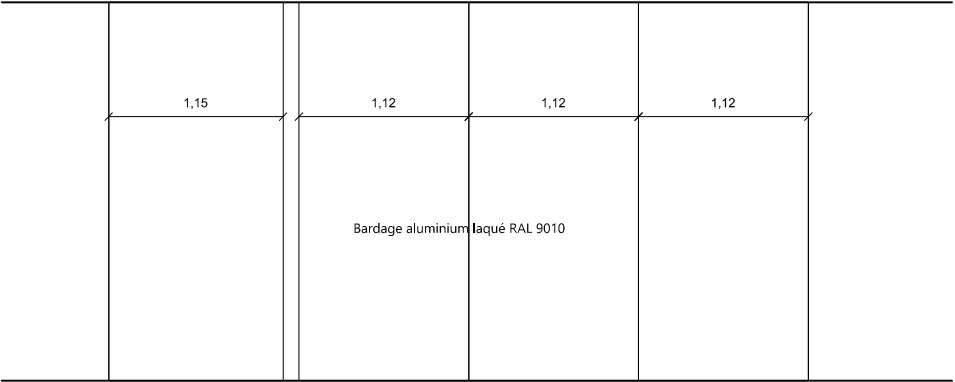


A

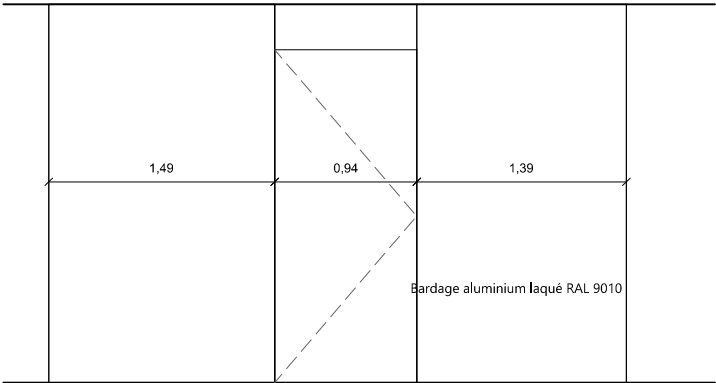


B

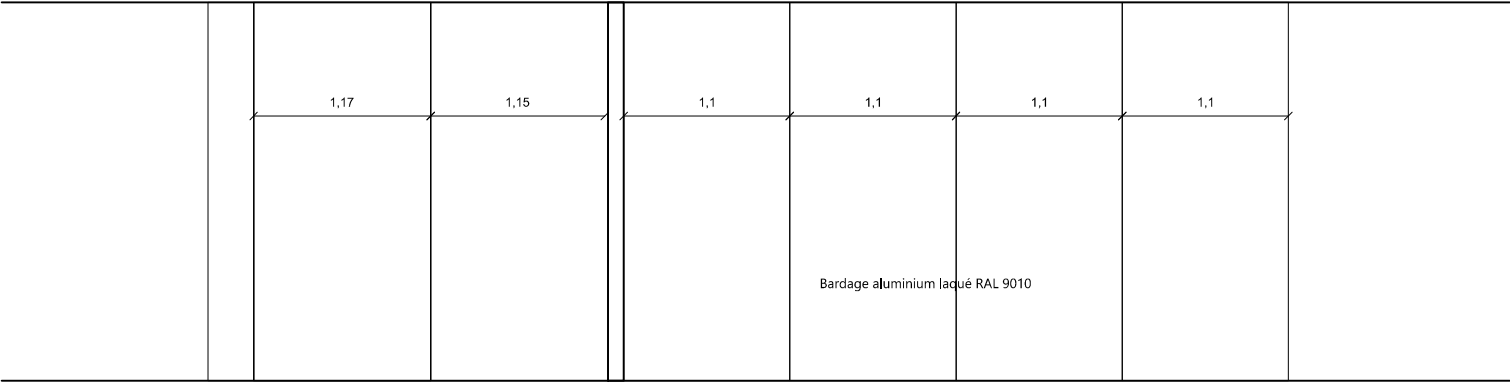

C

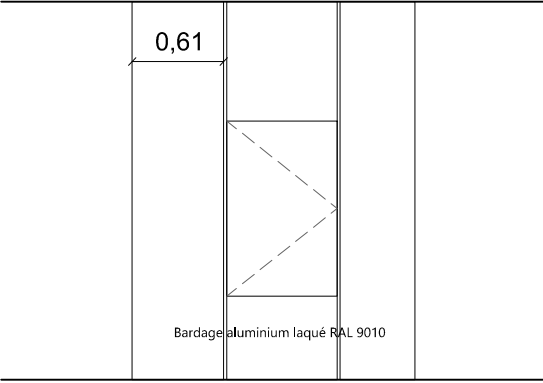

D

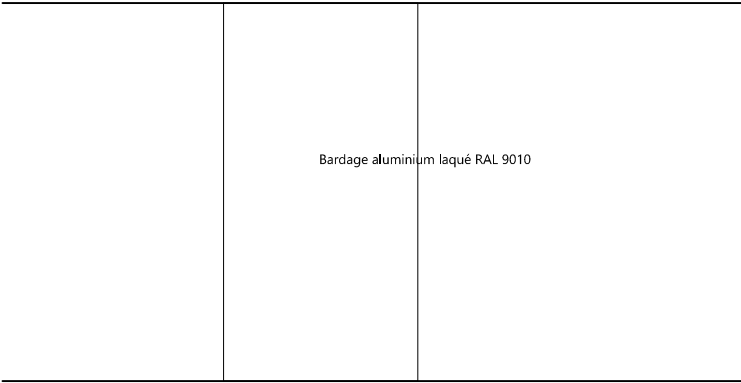



E

Note générale


L'ensemble des équipements électriques et dispositifs de commande présents sur les façades intérieures est à conserver, notamment les éléments liés à la sécurité, les commandes de volets roulants, les prises de courant, les interrupteurs, ainsi que tout autre appareillage électrique existant.

Une attention particulière devra être portée à leur protection et à leur maintien en parfait état de fonctionnement pendant les travaux.

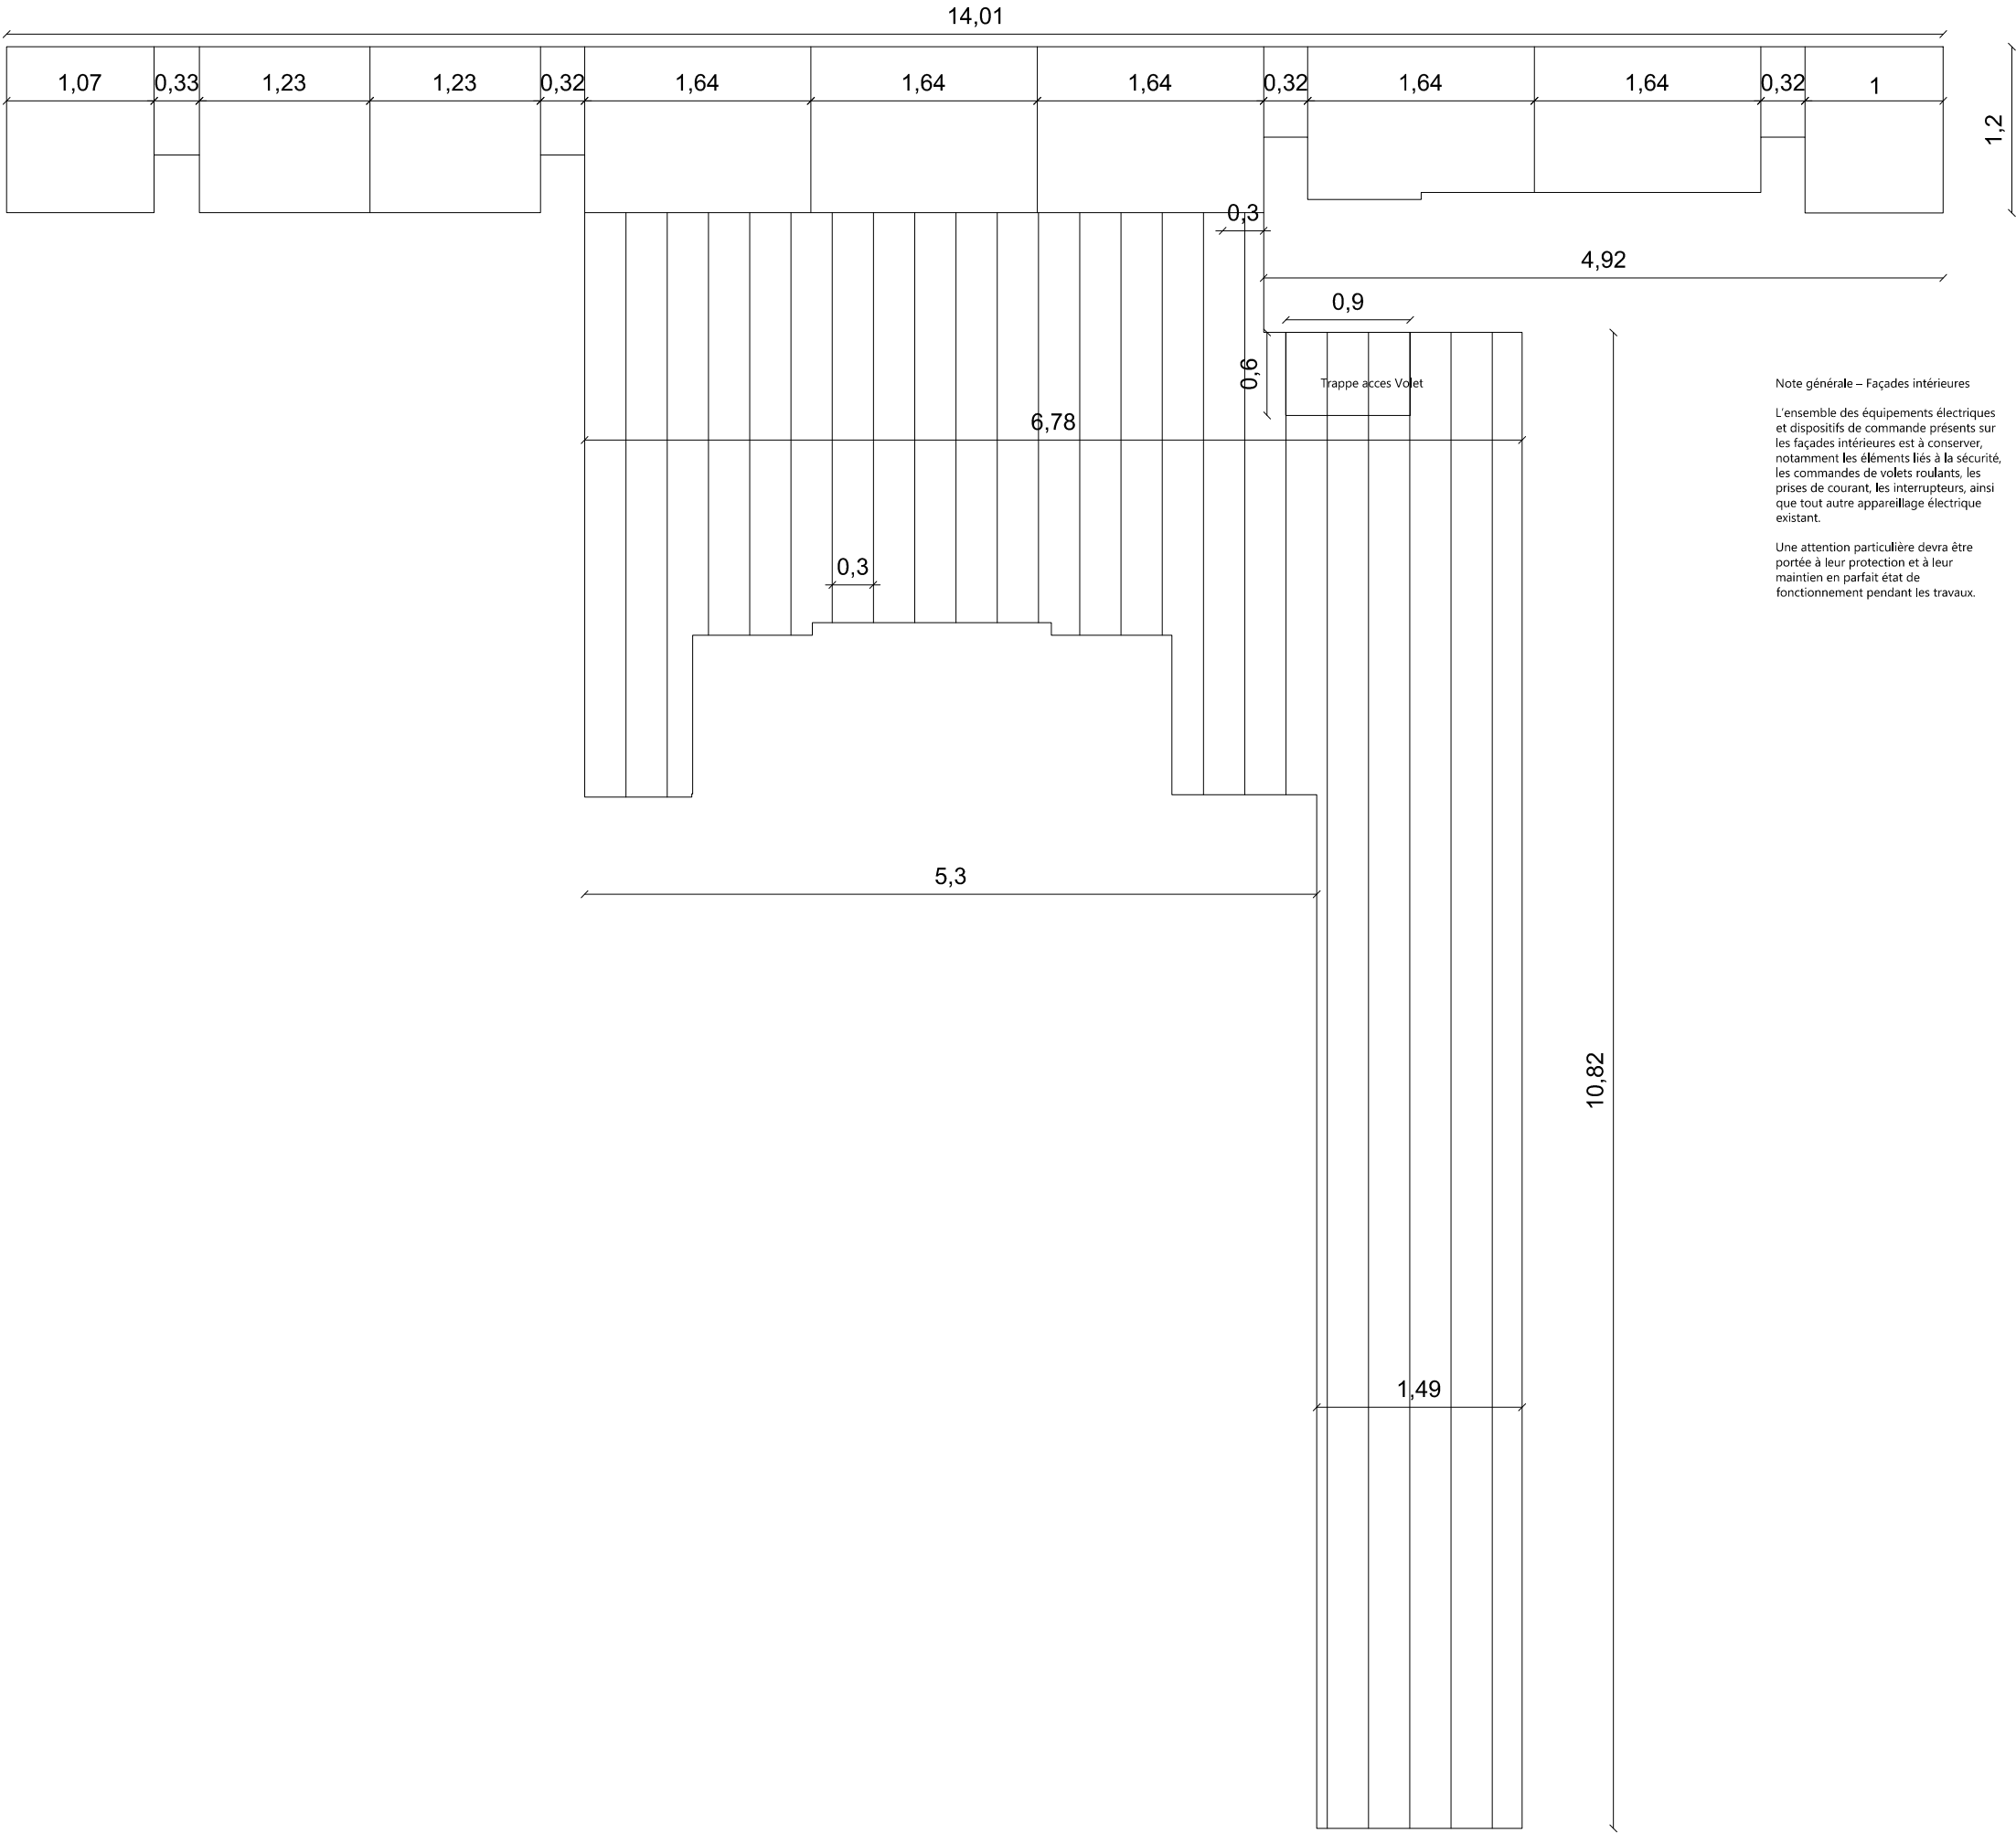


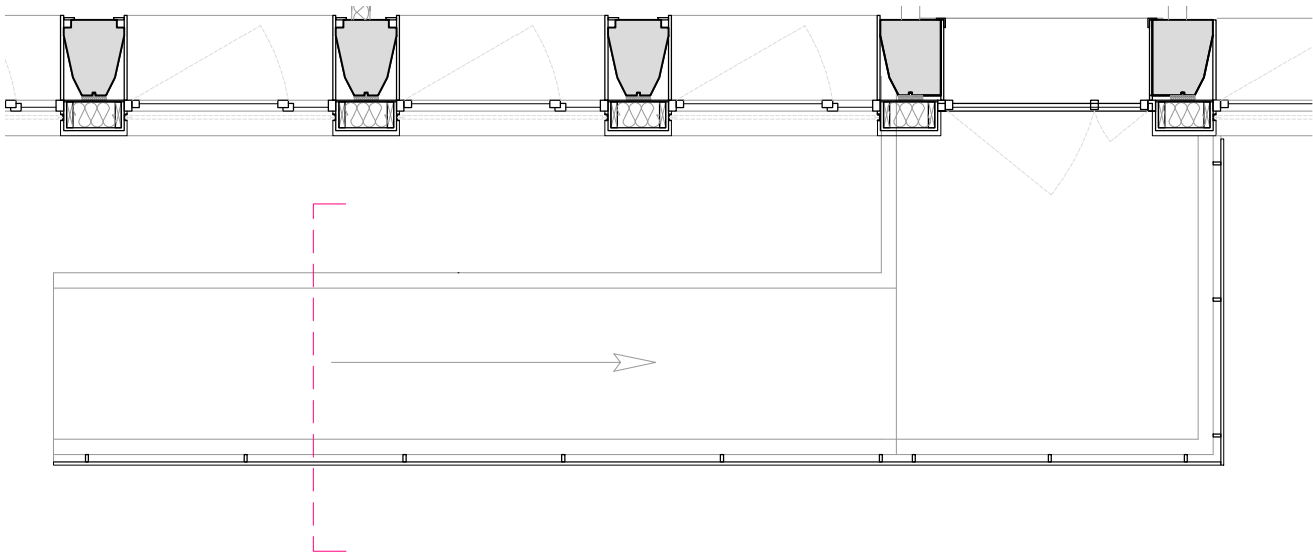


Plan Ech. 1/50

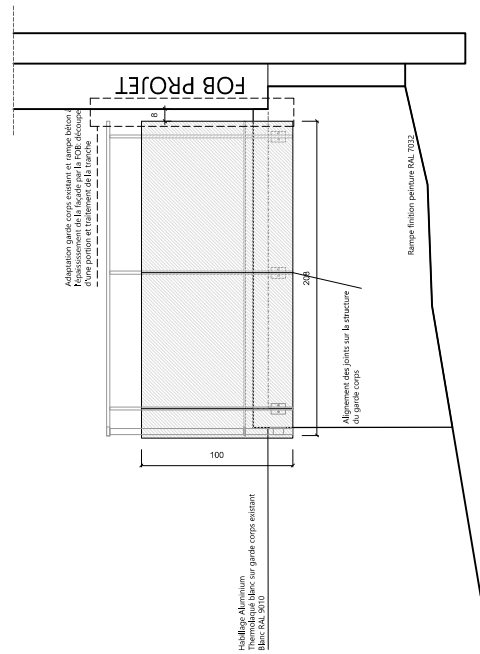

Façade Est Ech. 1/50

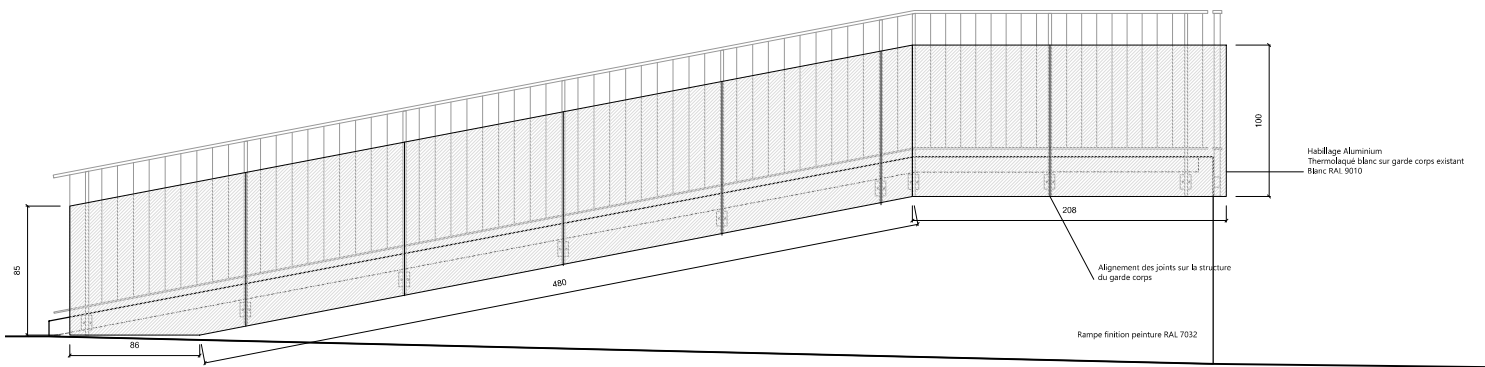


Façade Sud Ech. 1/50

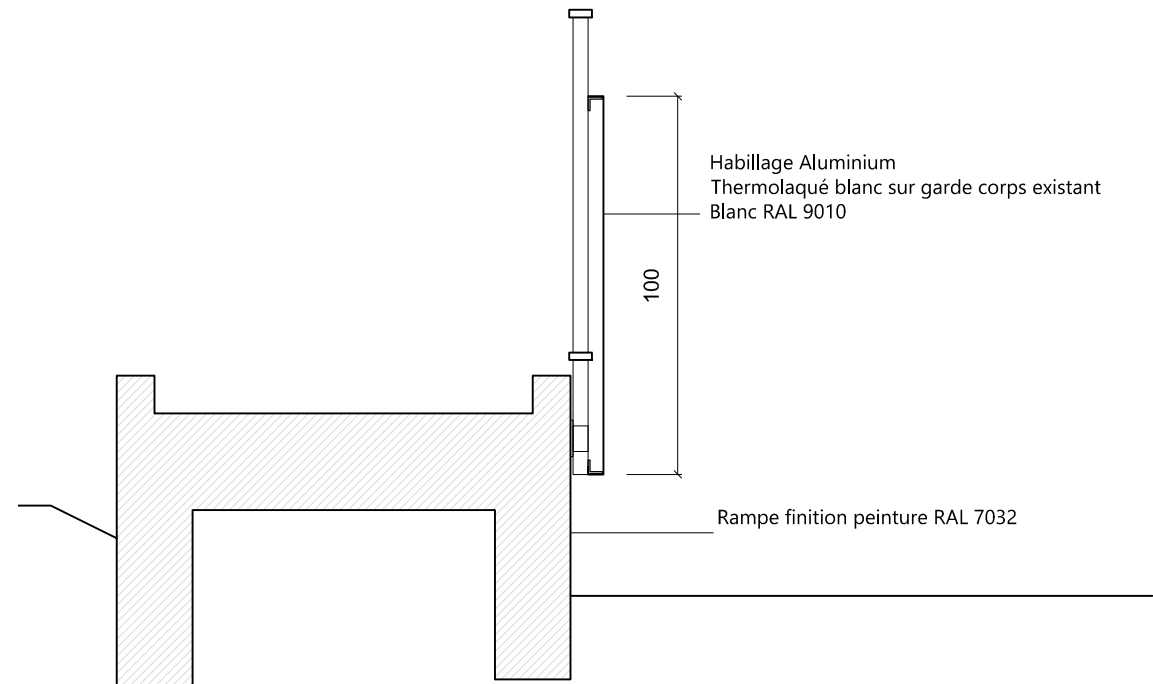


Coupe Ech. 1/20

Date:	Moa:	Moe:	Projet:	Nom du document: D	Echelle :	Phase :	Indice :
30/04/26	Ministère de l'Economie et Finances	Atelier CMJN BE Diese Quarco BET Delomenie ACCEO	RÉNOVATION ÉNERGÉTIQUE CENTRE DES FINANCES PUBLIQUES À CENON	Rampe SUD	1/50 - 1/20	PRO	A

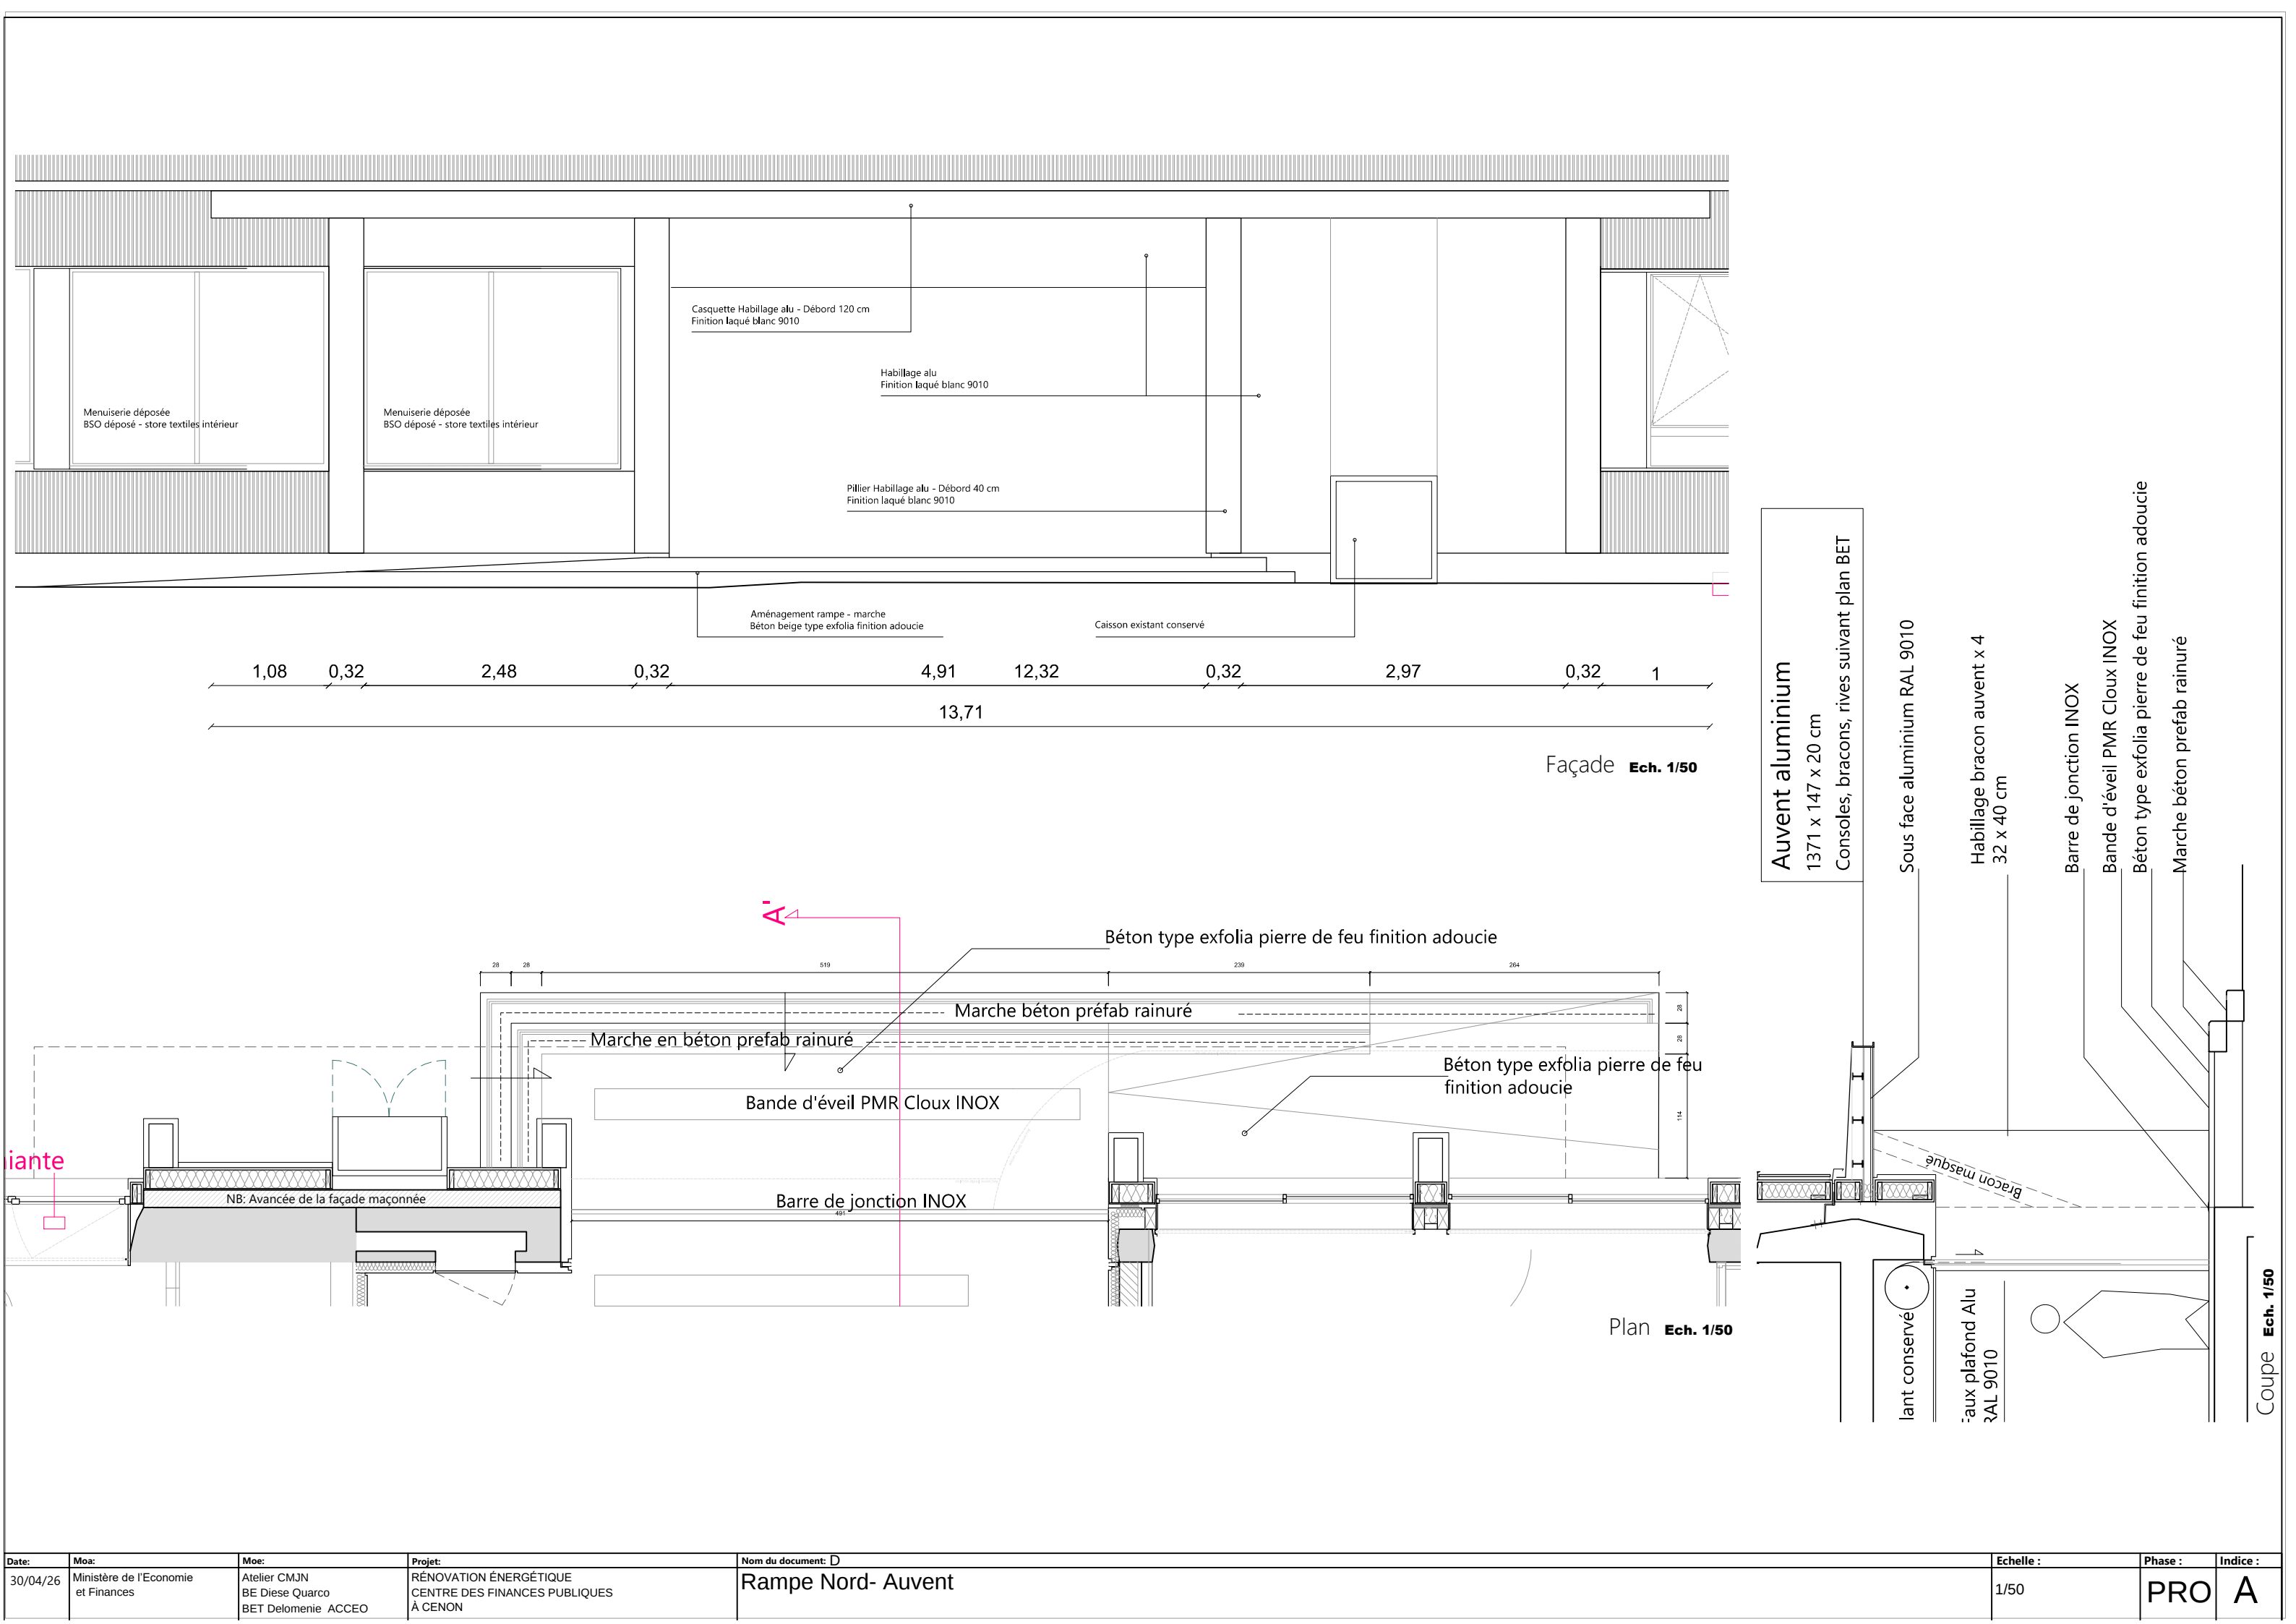


Date:	Moa:	Moe:	Projet:	Nom du document: D	Echelle :	Phase :	Indice :
30/04/26	Ministère de l'Economie et Finances	Atelier CMJN BE Diese Quarco BET Delomenie ACCEO	RÉNOVATION ÉNERGÉTIQUE CENTRE DES FINANCES PUBLIQUES À CENON	Rampe Nord- Auvent	1/50	PRO	A

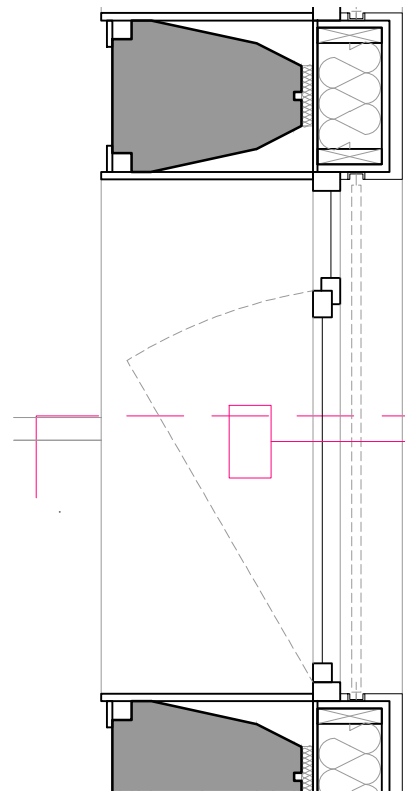

Conduit Amiante

Plan Ech. 1/50

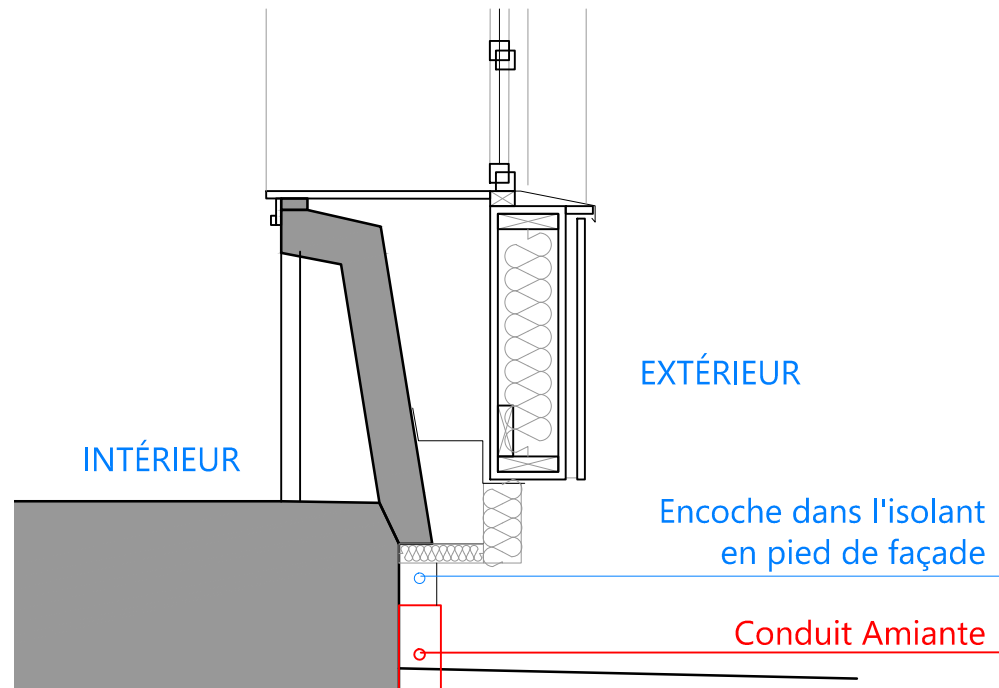


EXTÉRIEUR

INTÉRIEUR

Encoche dans l'isolant
en pied de façade

Conduit Amiante


Coupe Ech. 1/50

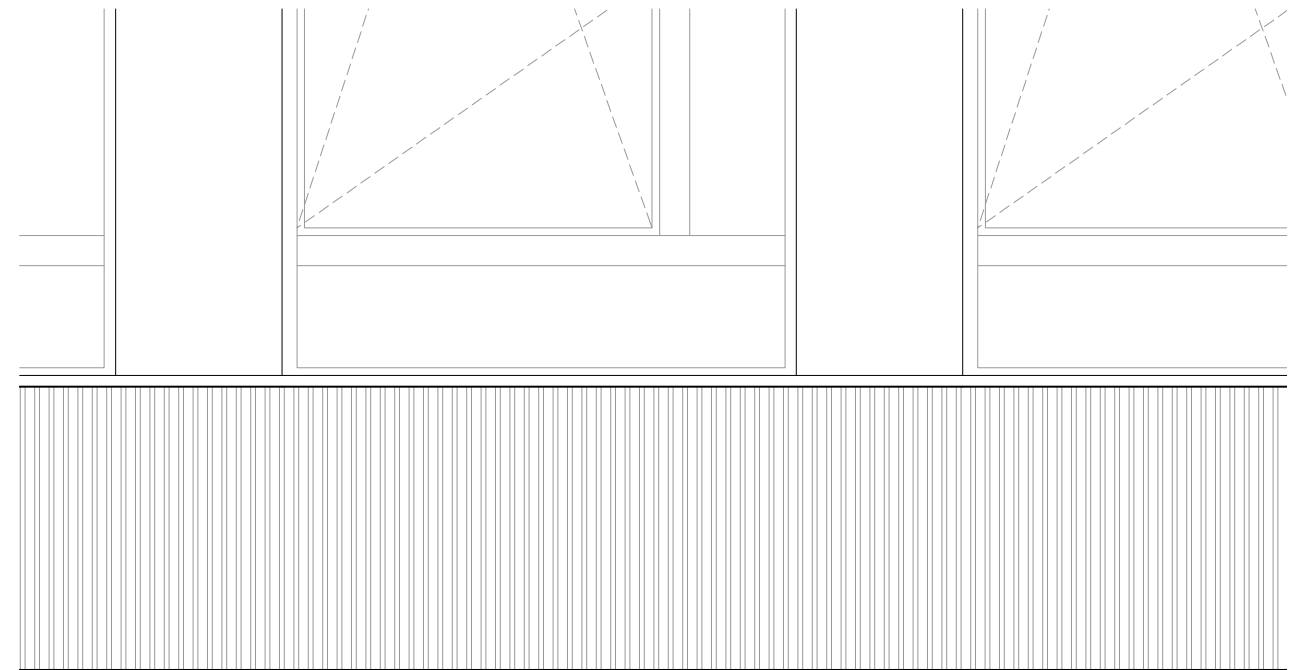


Conduit Amiante

Façade Ech. 1/50

Date:	Moa:	Moe:	Projet:	Nom du document: D	Echelle :	Phase :	Indice :
30/04/26	Ministère de l'Economie et Finances	Atelier CMJN BE Diese Quarco BET Delomenie ACCEO	RÉNOVATION ÉNERGÉTIQUE CENTRE DES FINANCES PUBLIQUES À CENON	Détail conduit amiante en pied de façade	1/100	PRO	A

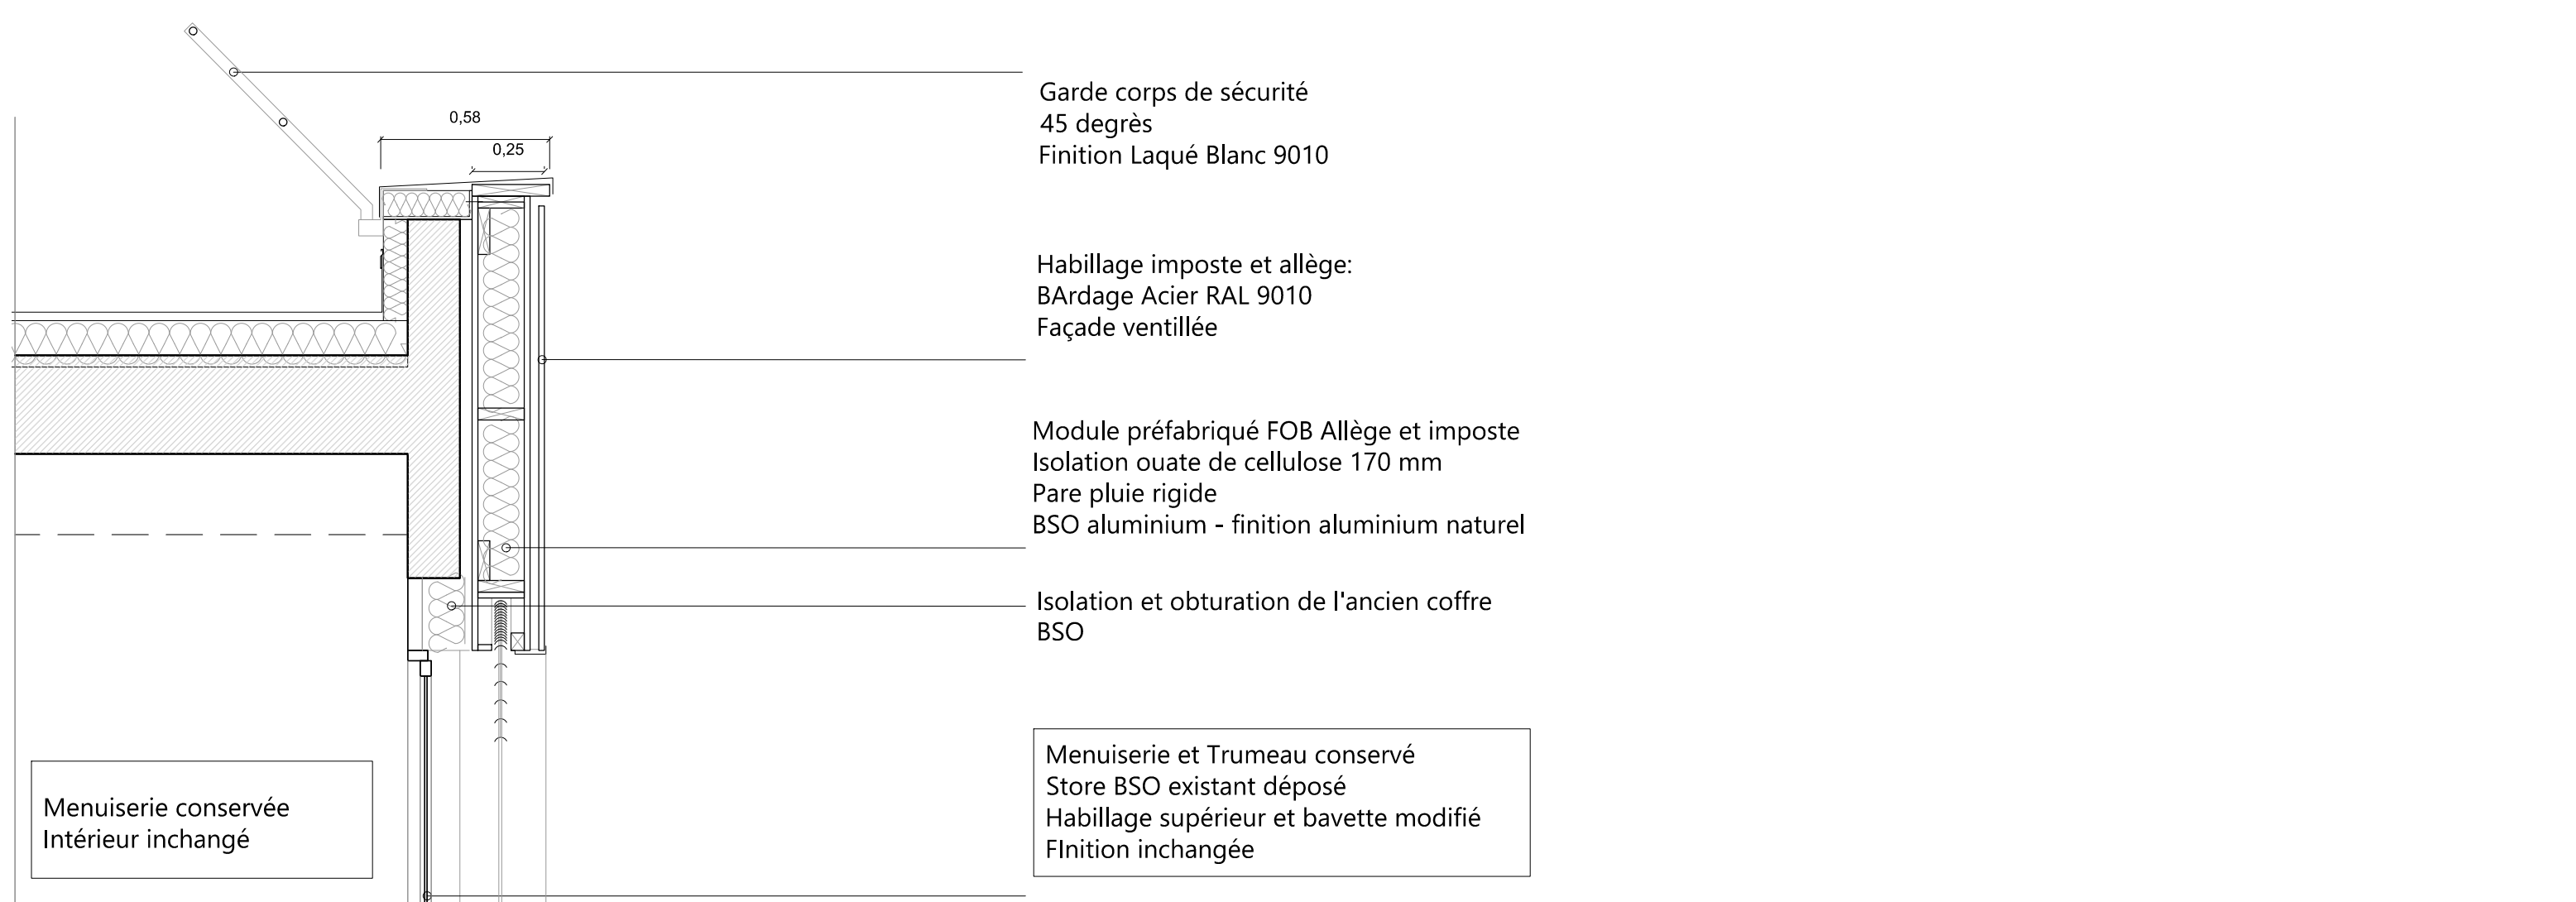


Coupe patio **Ech. 1/20**

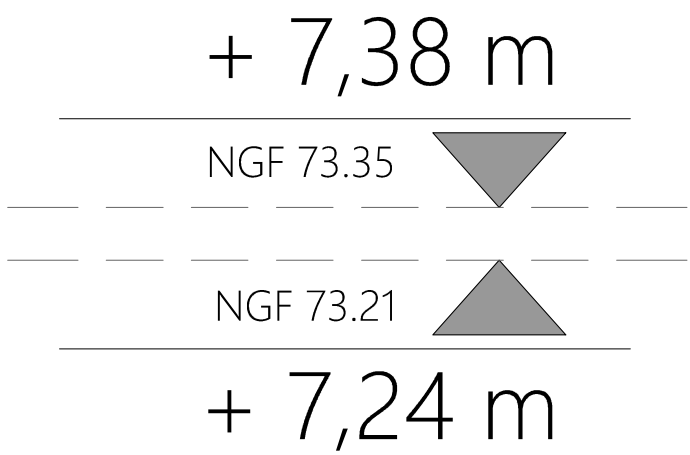

Garde corps de sécurité
45 degrés
Finition Laqué Blanc 9010

Habillage imposte et allège:
Neolife type Link 6 - couleur MOON
Façade ventilée grille anti-rongeur

Bloc menuiserie Alu 180 x 136 cm
Oscillo battant avec allège et tierce vitrée
Habillage cadre et trumeaux alu
Bavette alu
Finition laqué Blanc 9010

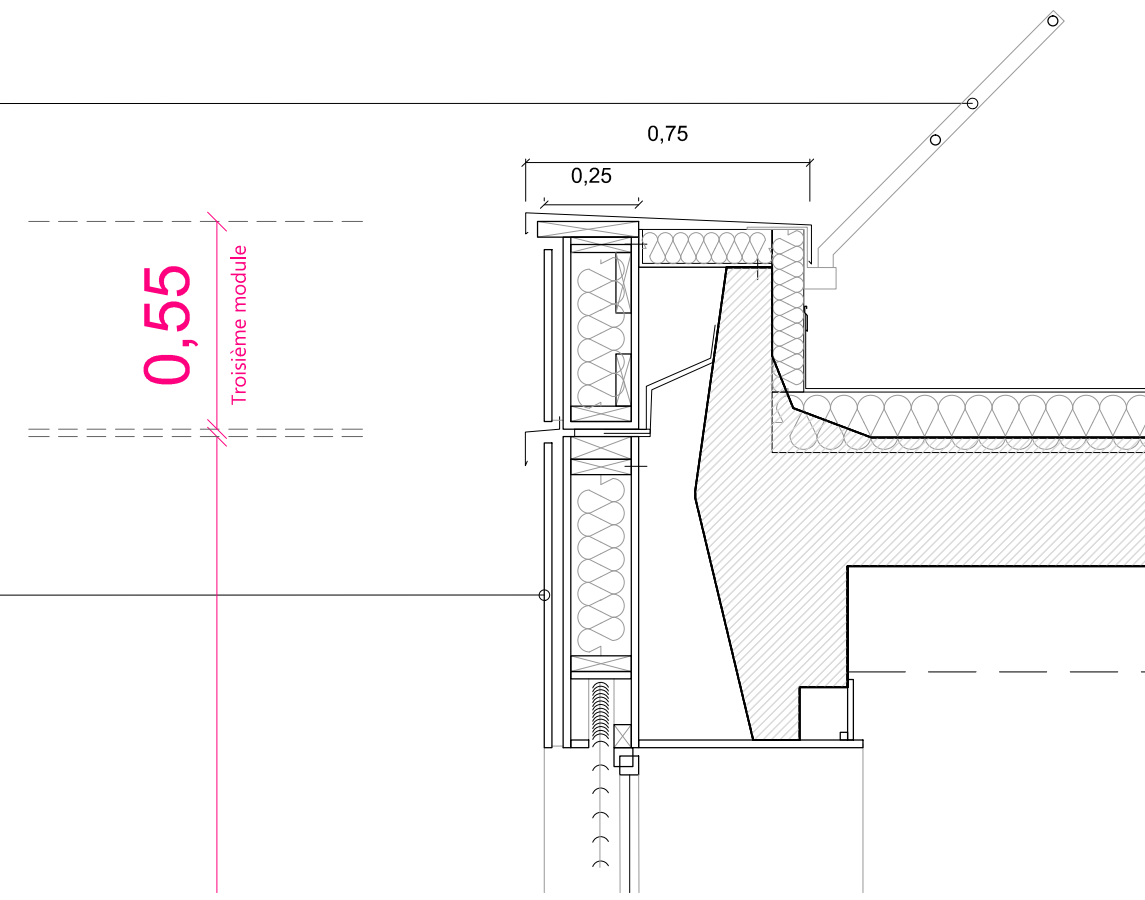

Coupe façade périphérique **Ech. 1/20**