







DOSSIER DCE





Rénovation du TU de Nantes Nantes Université

Indice 0

MAI 2026

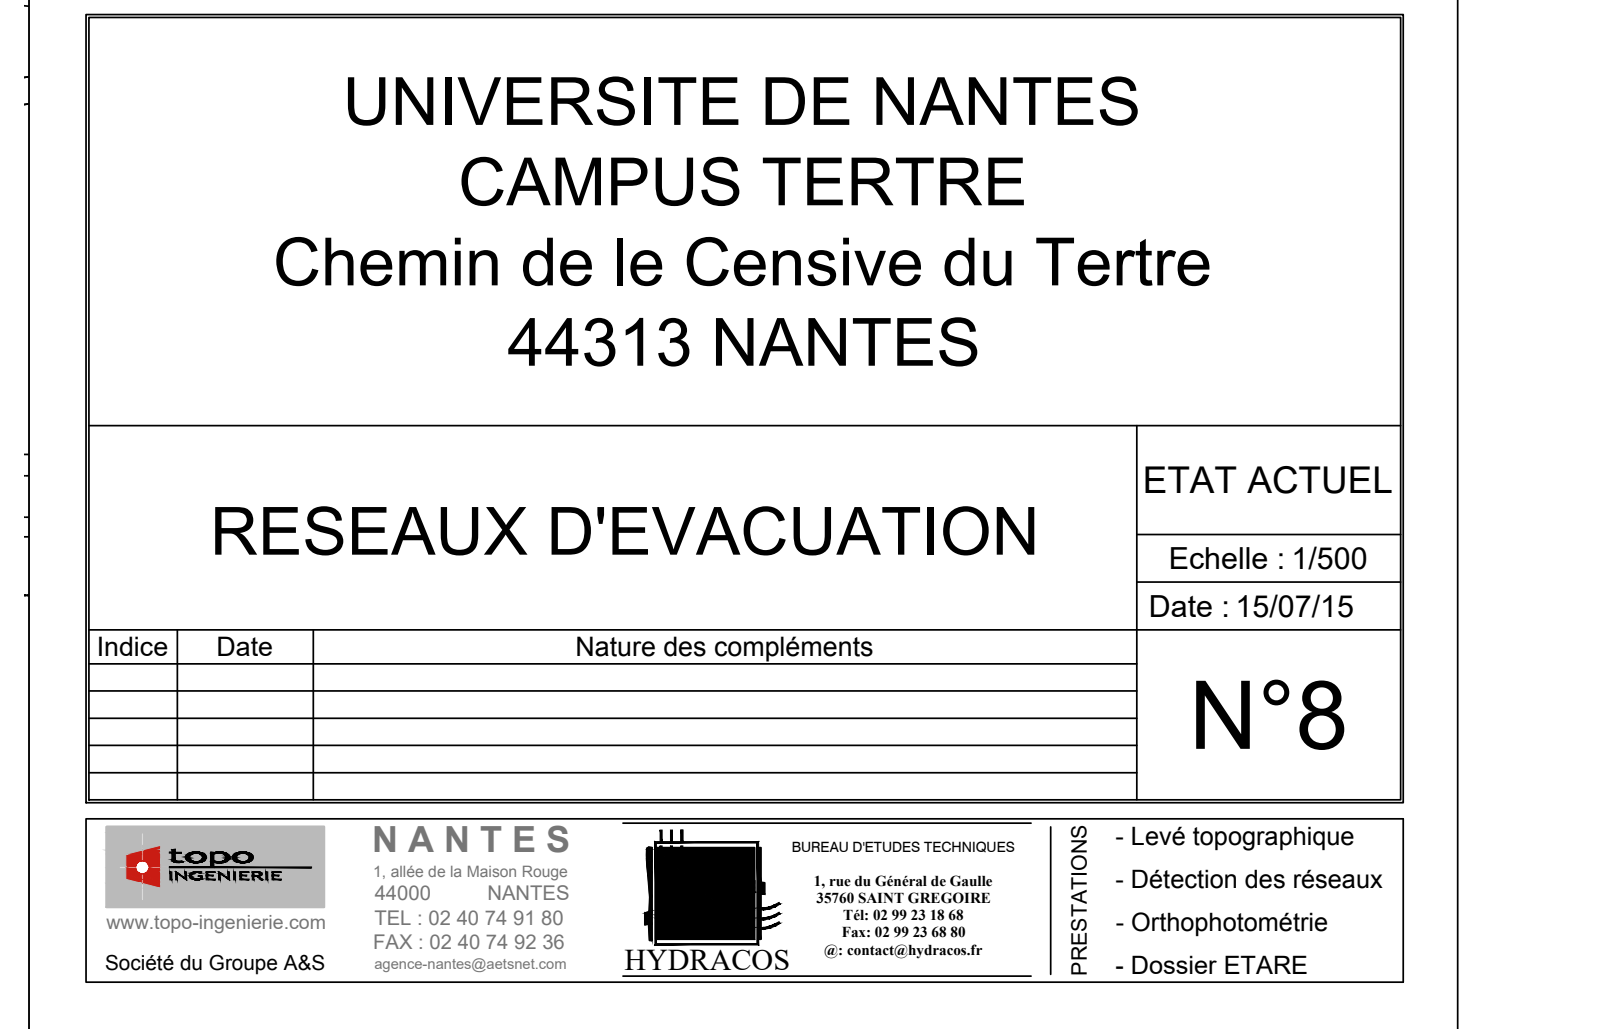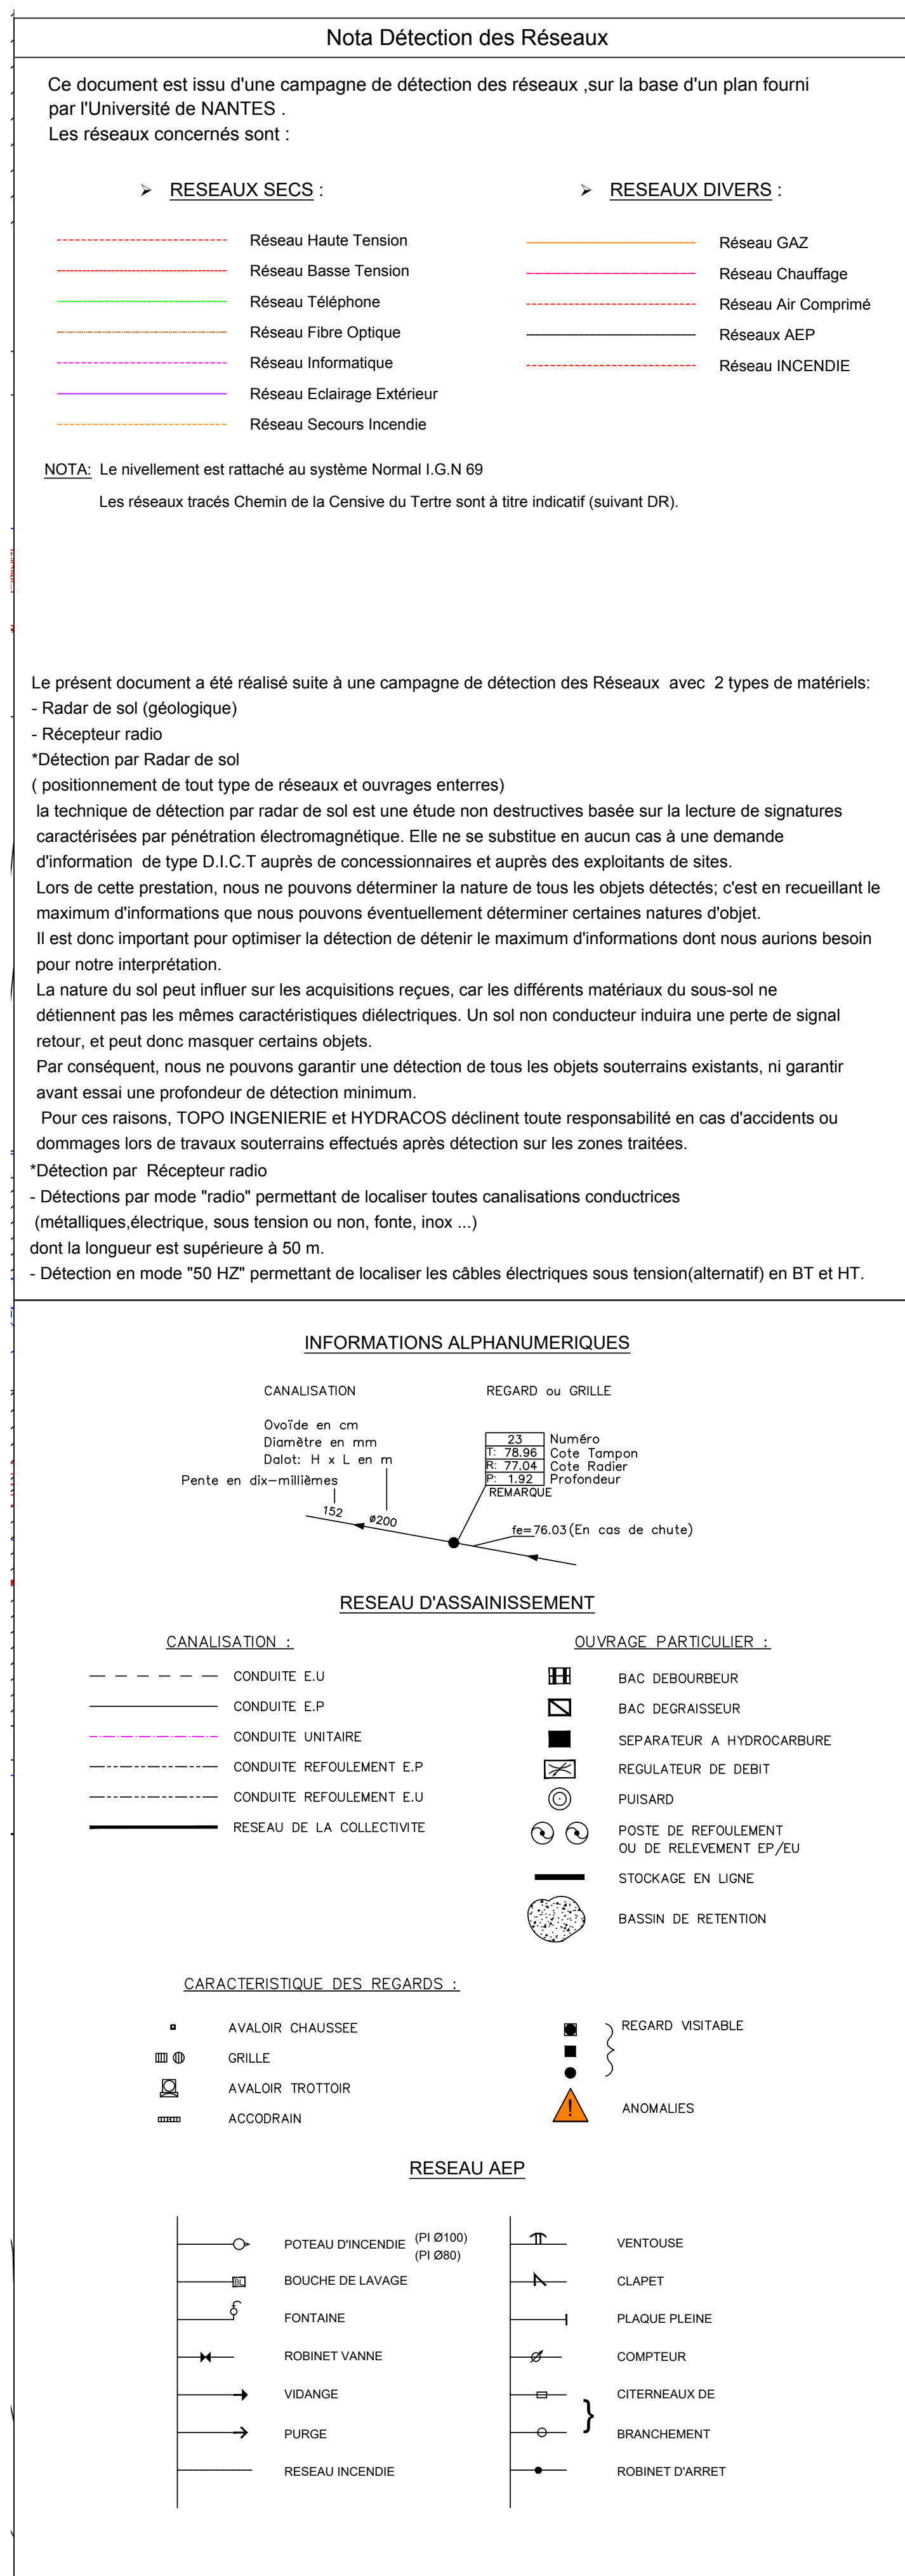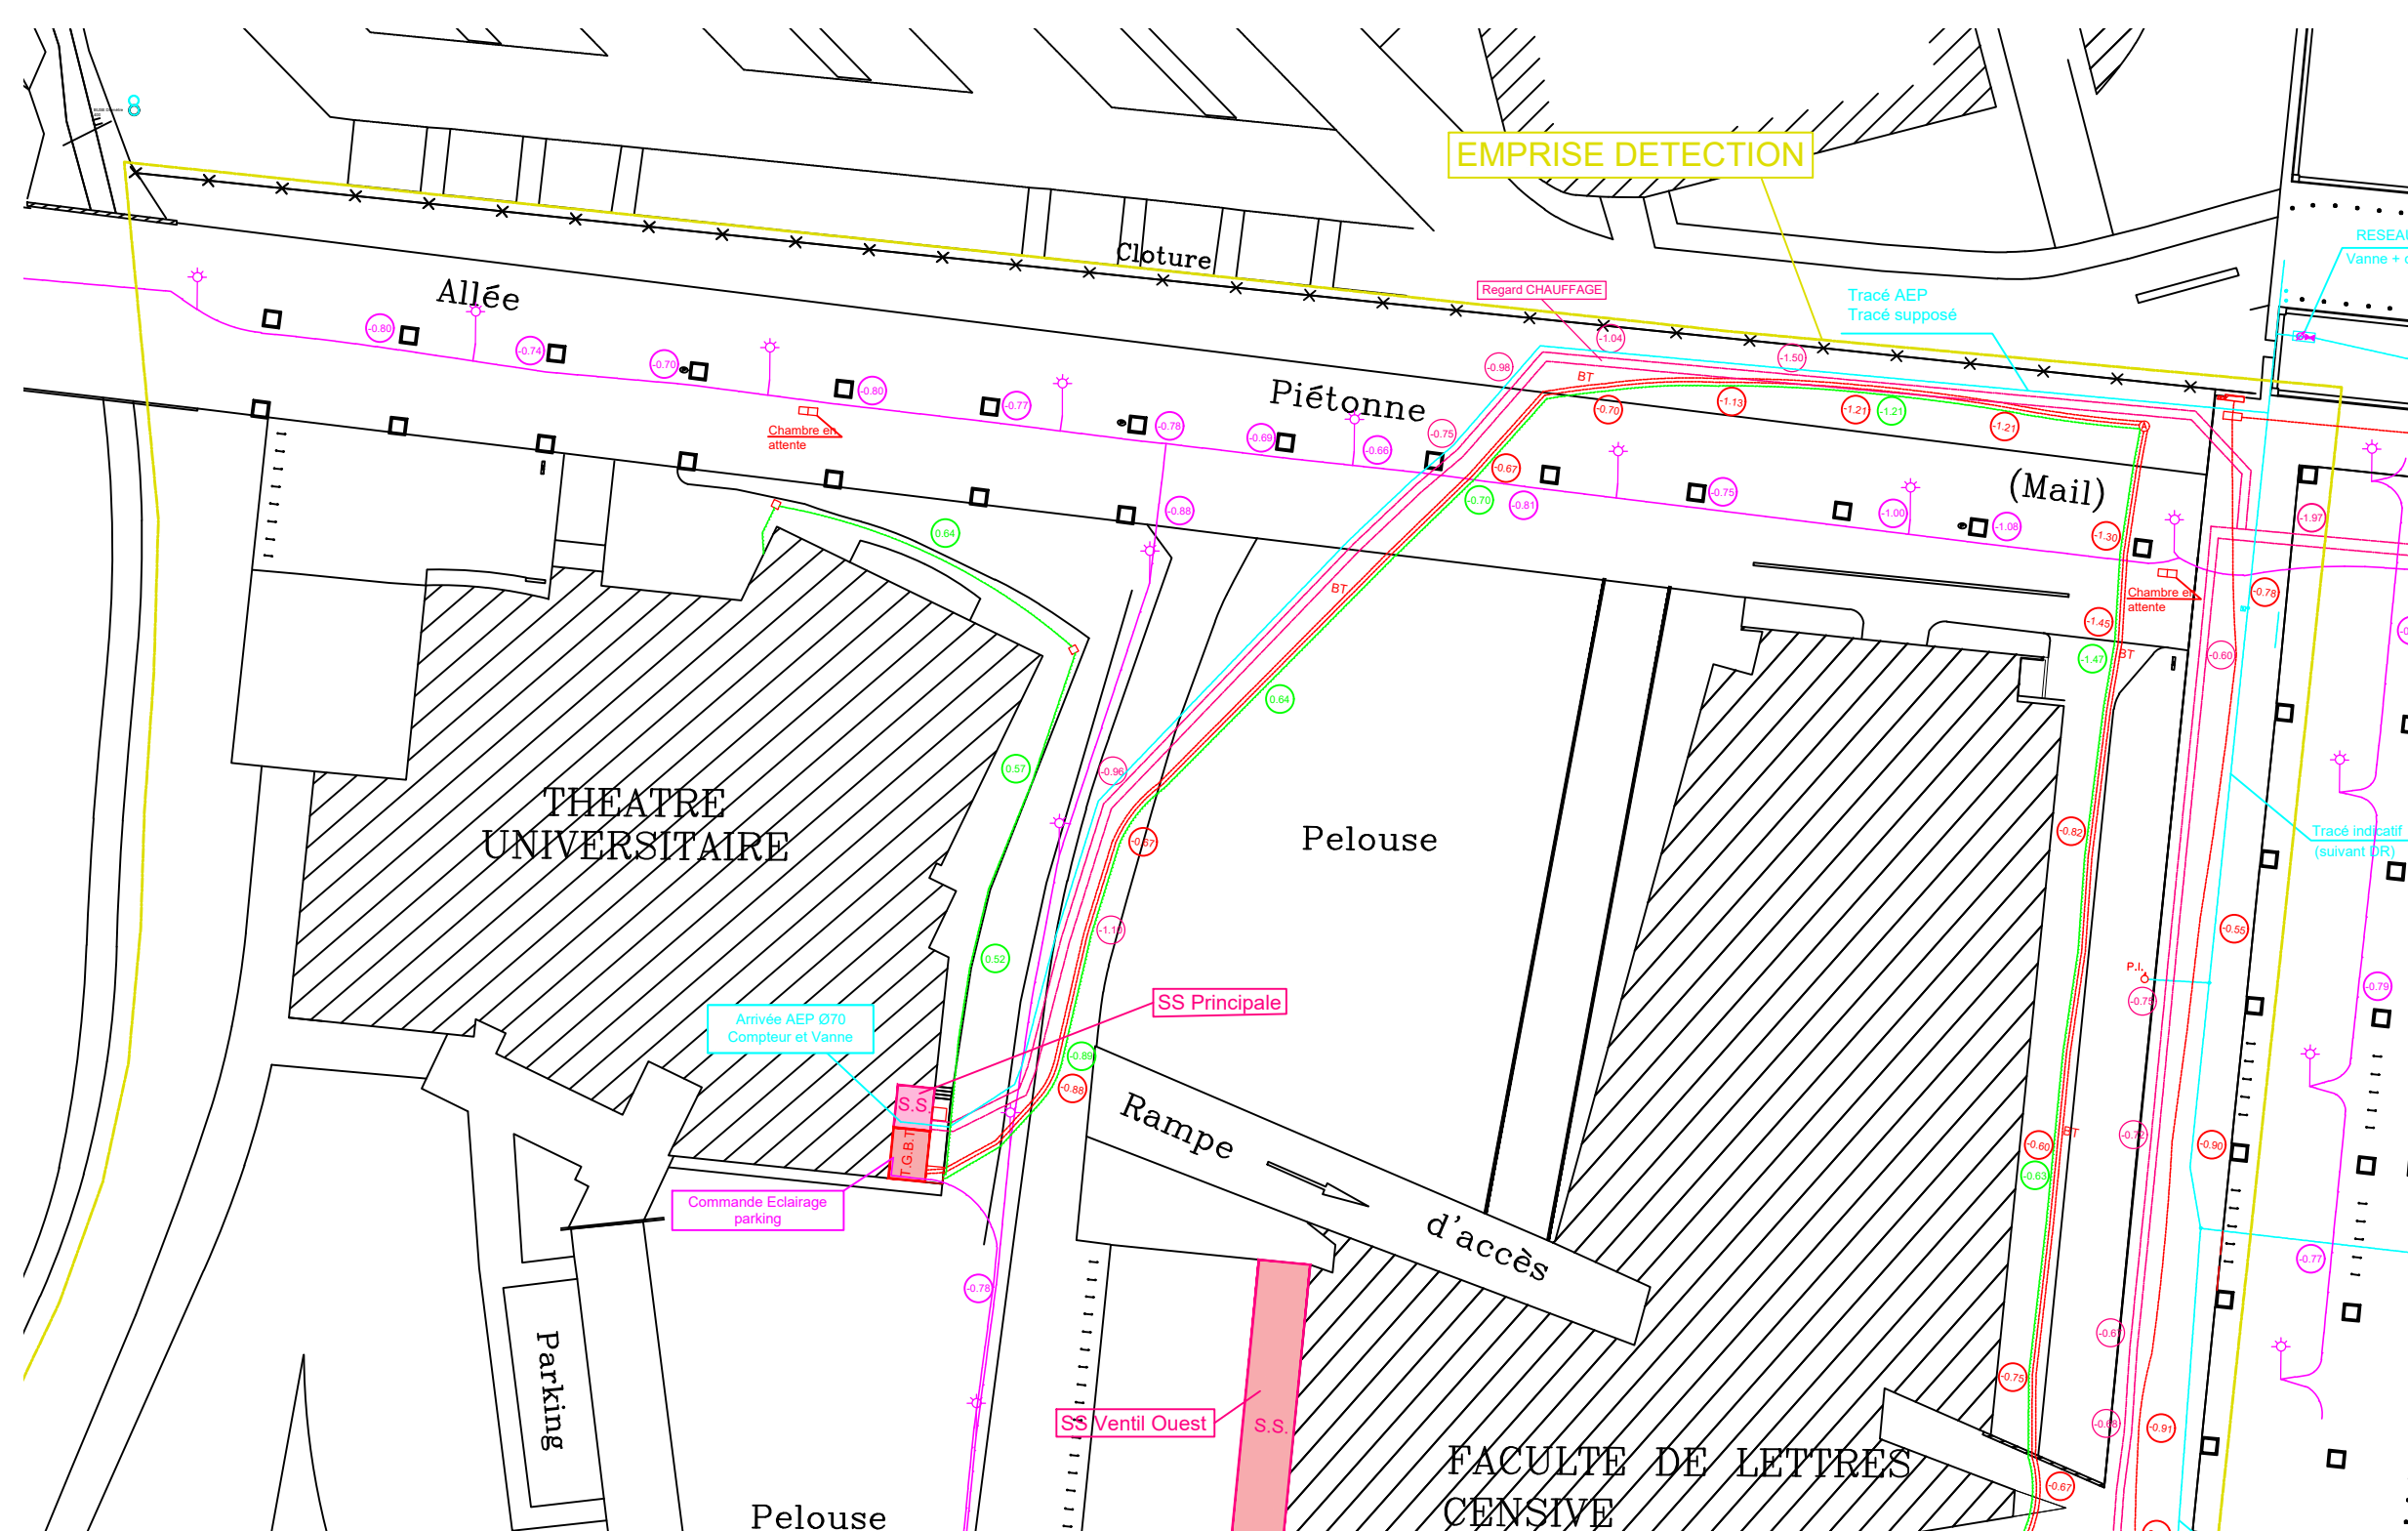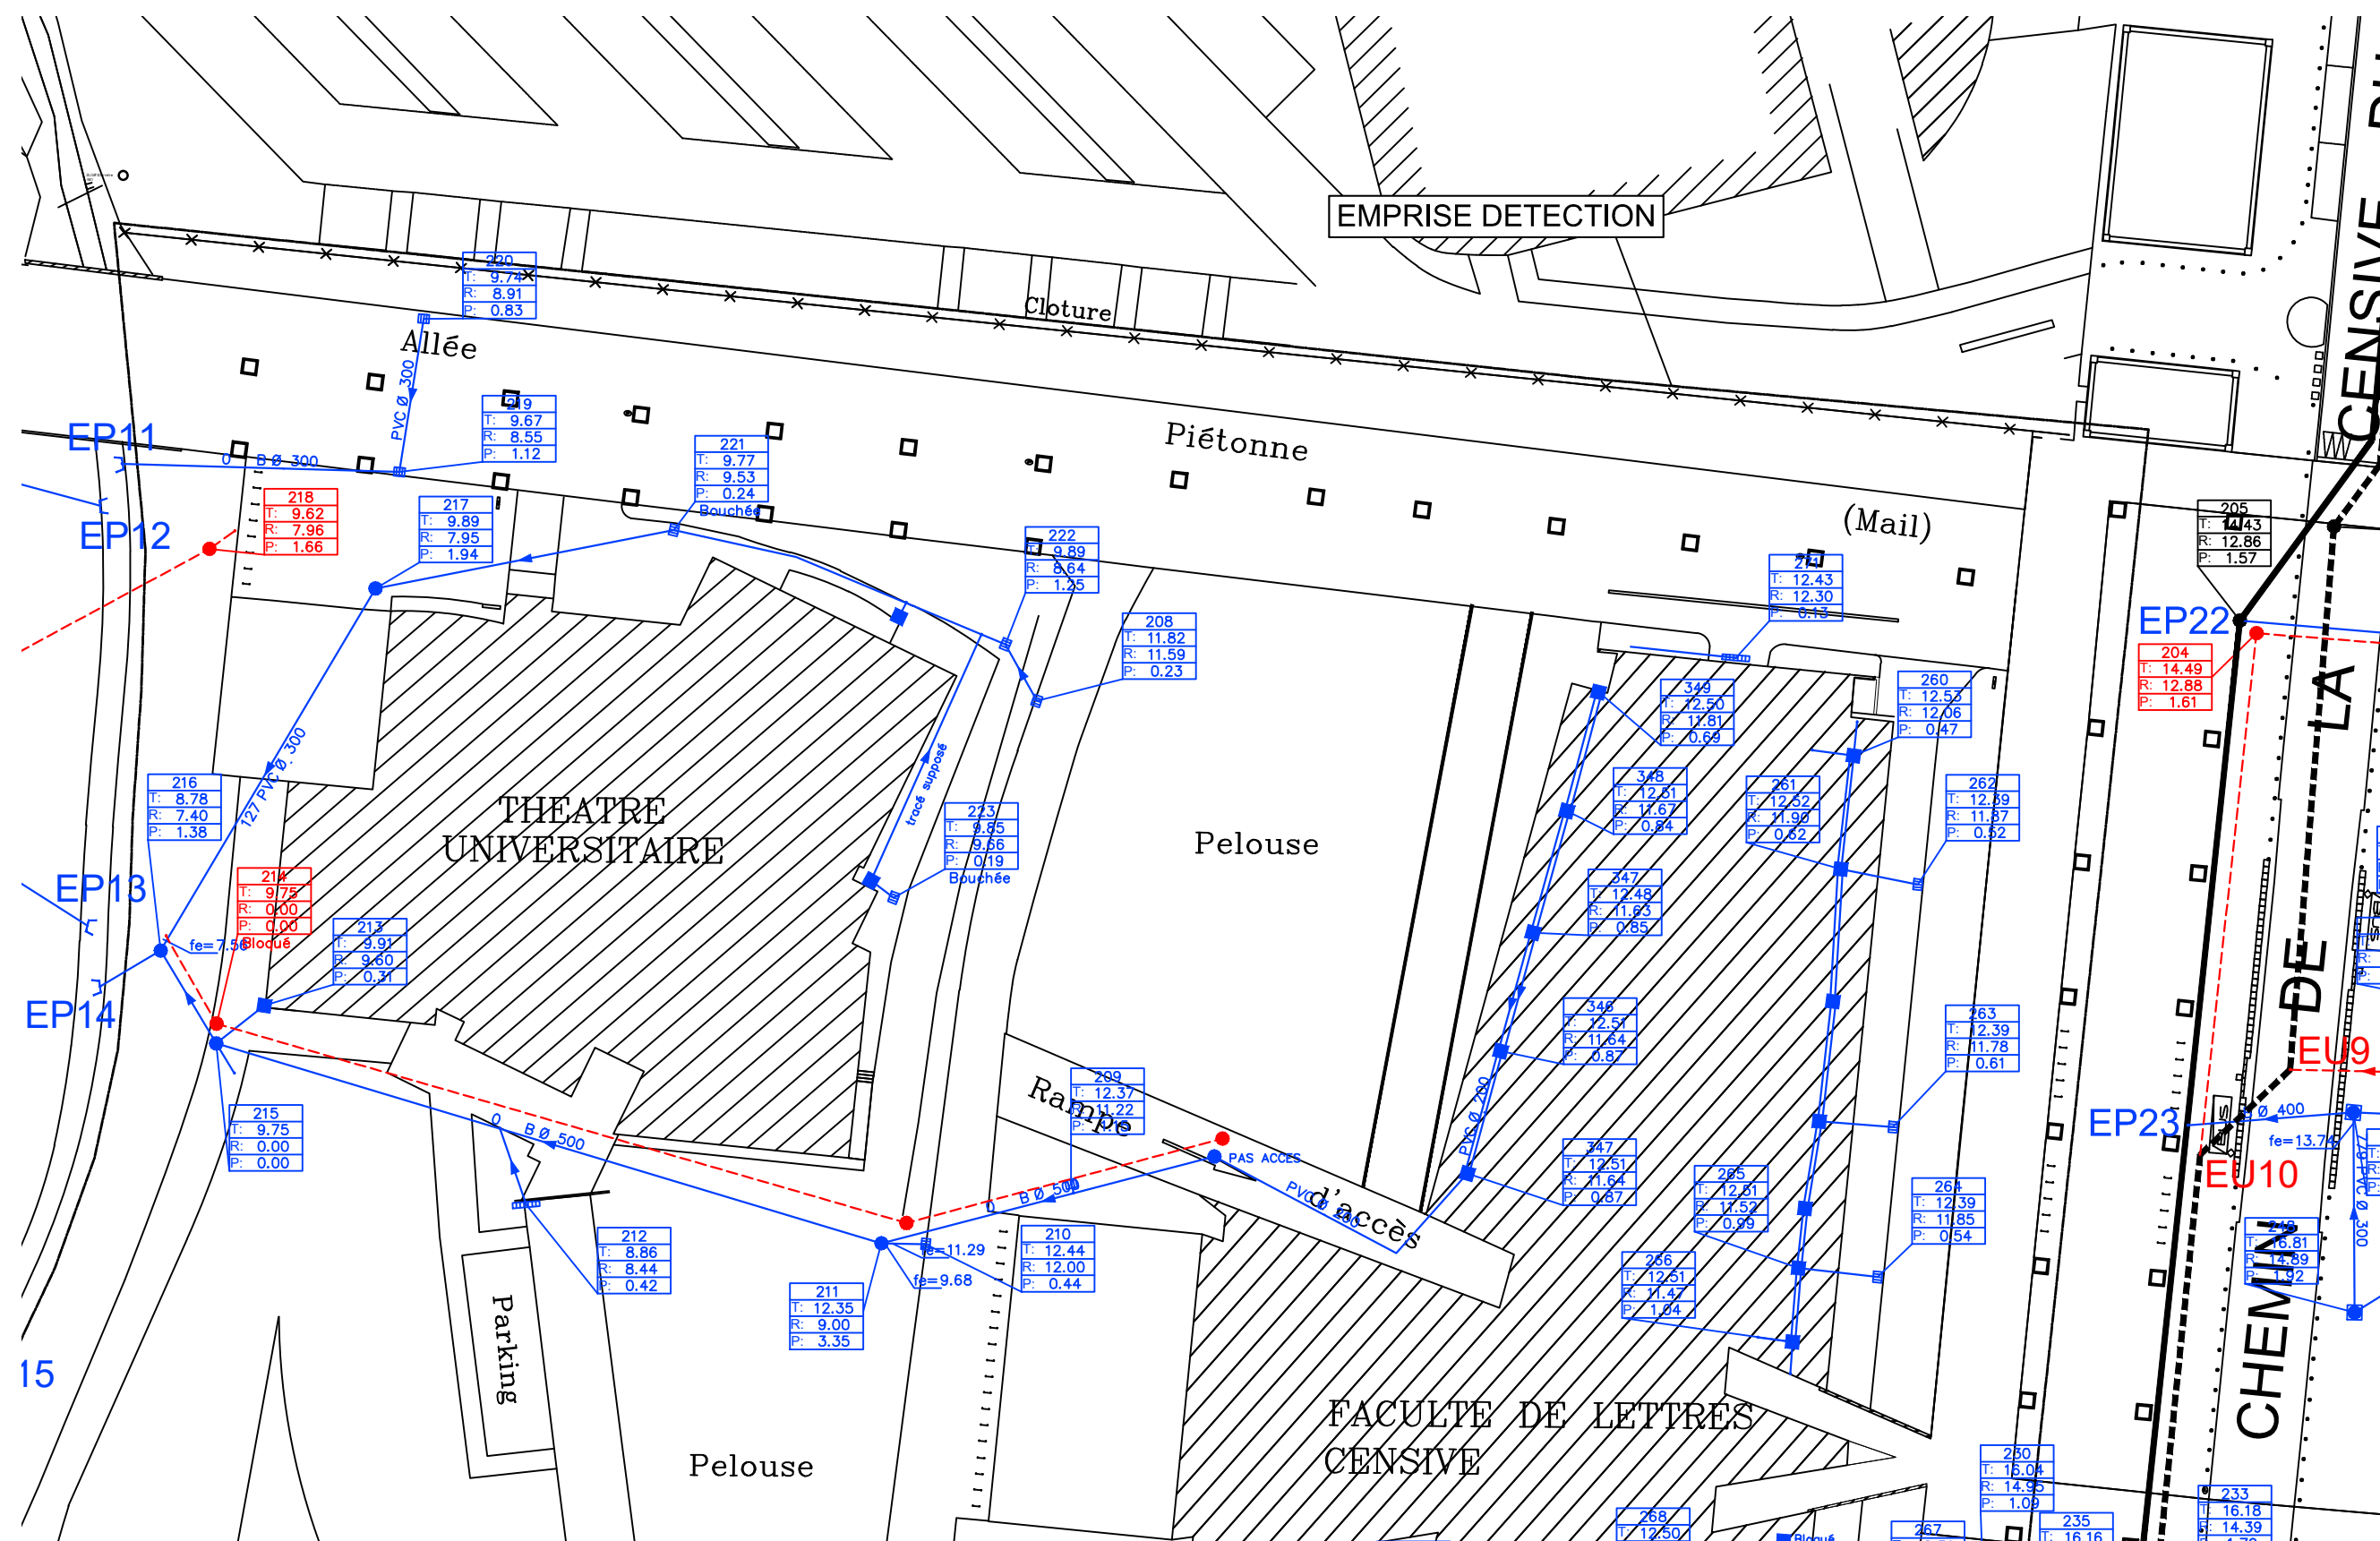

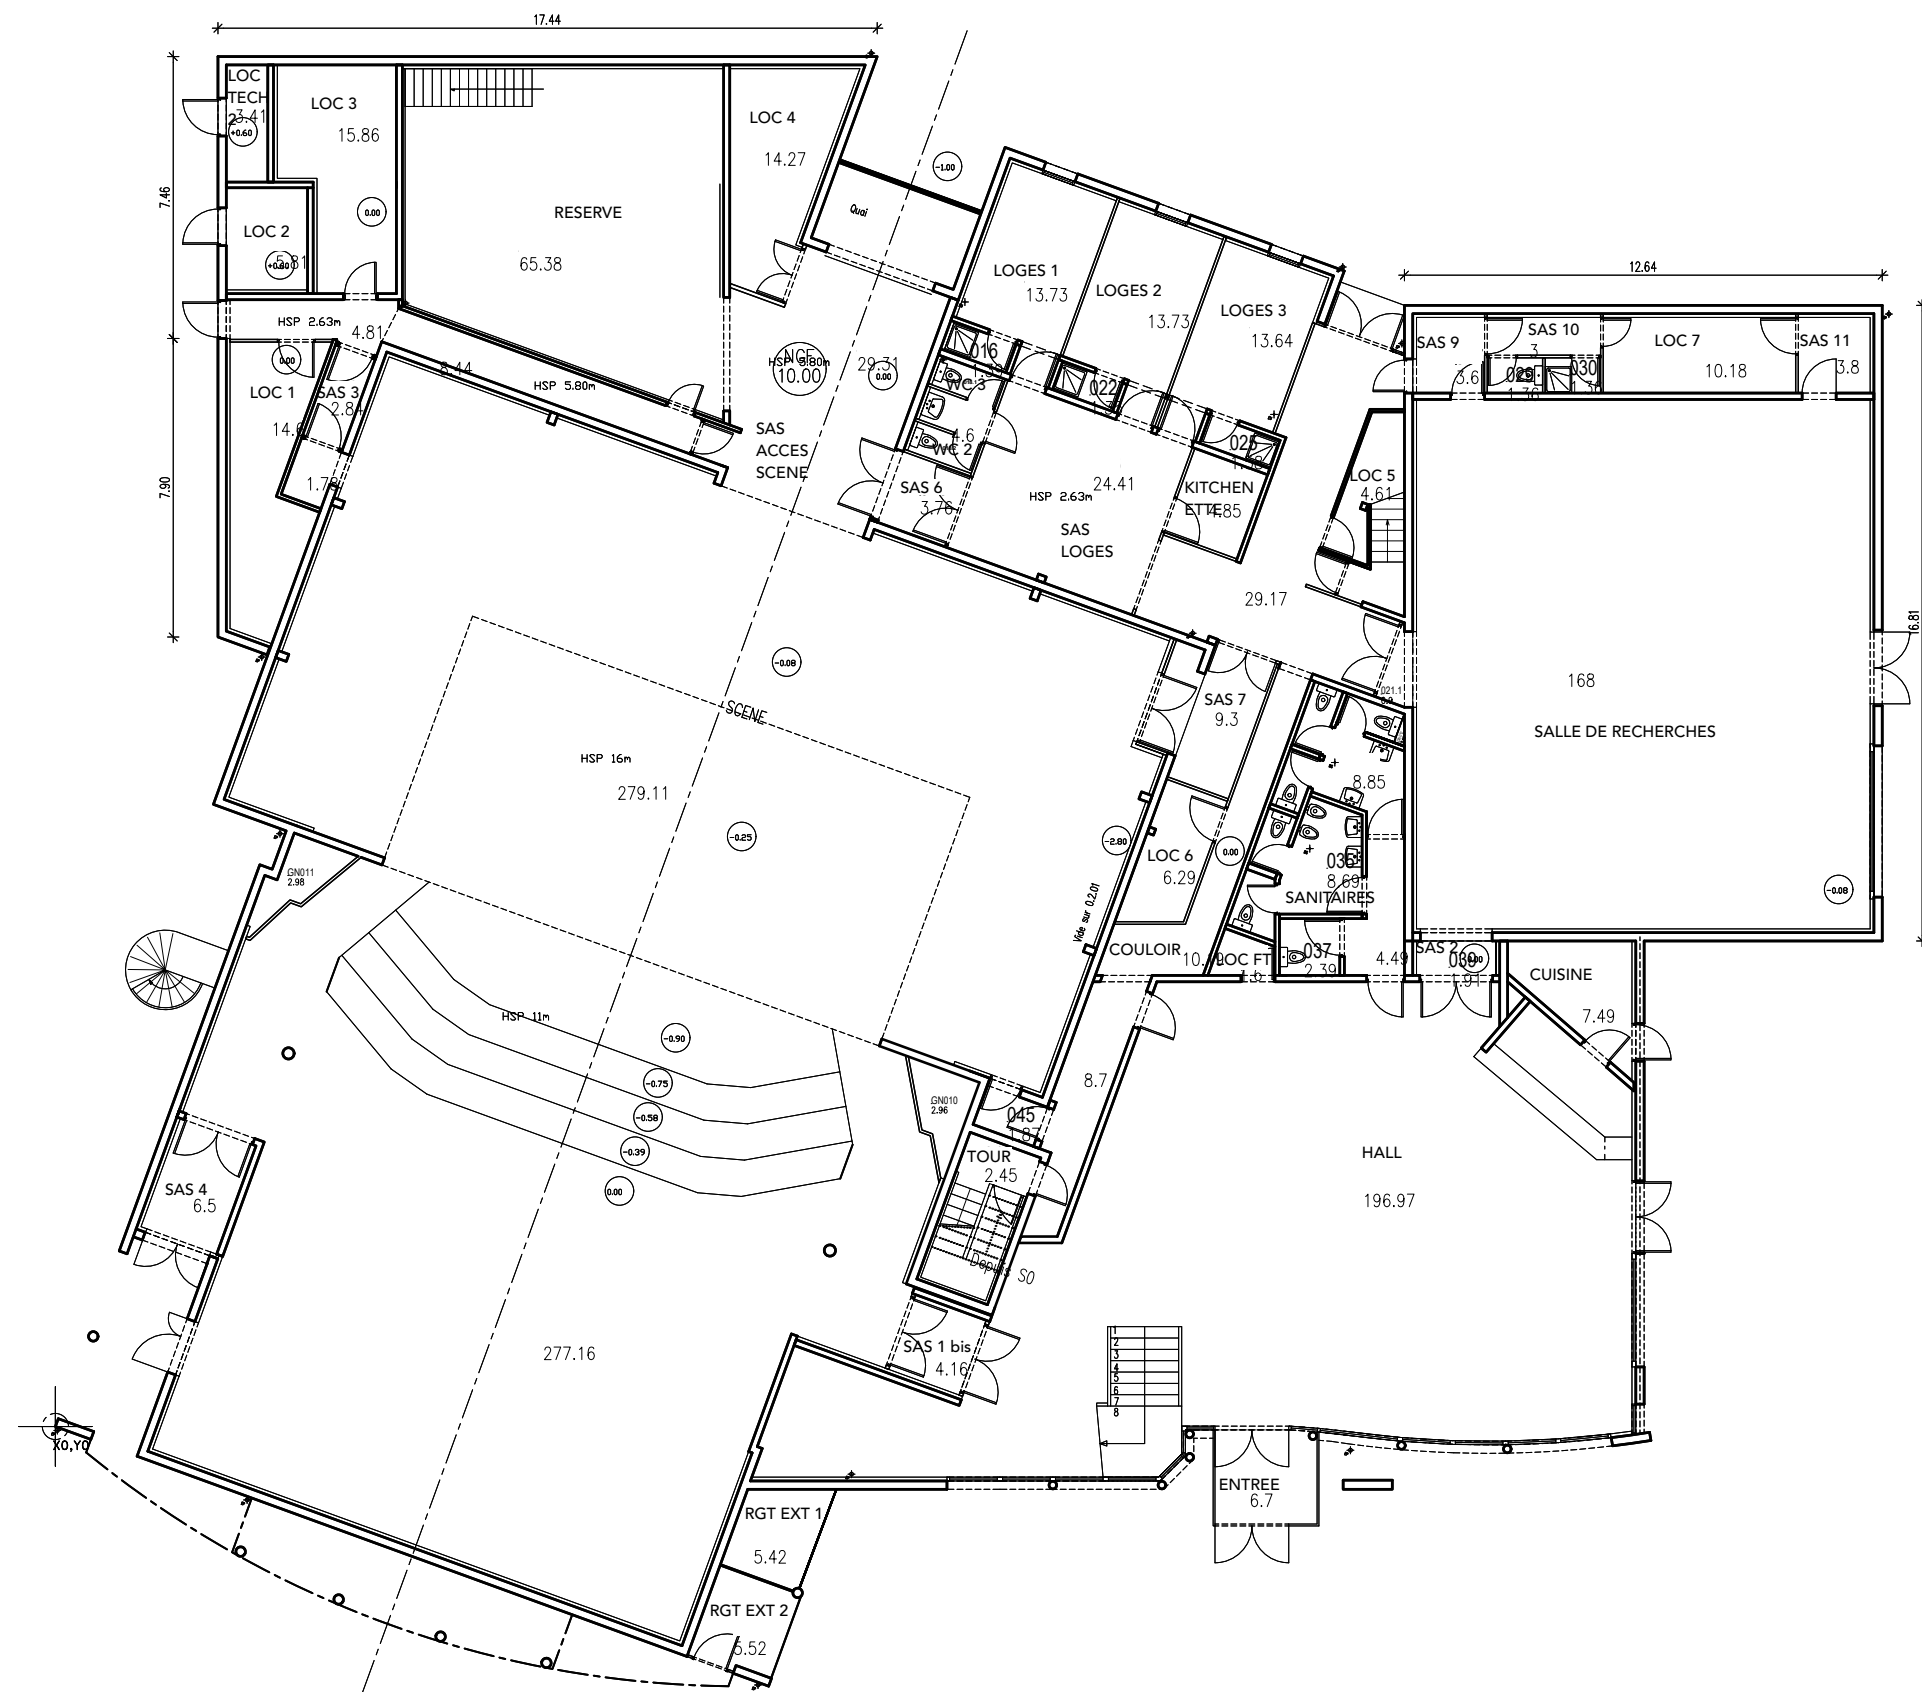

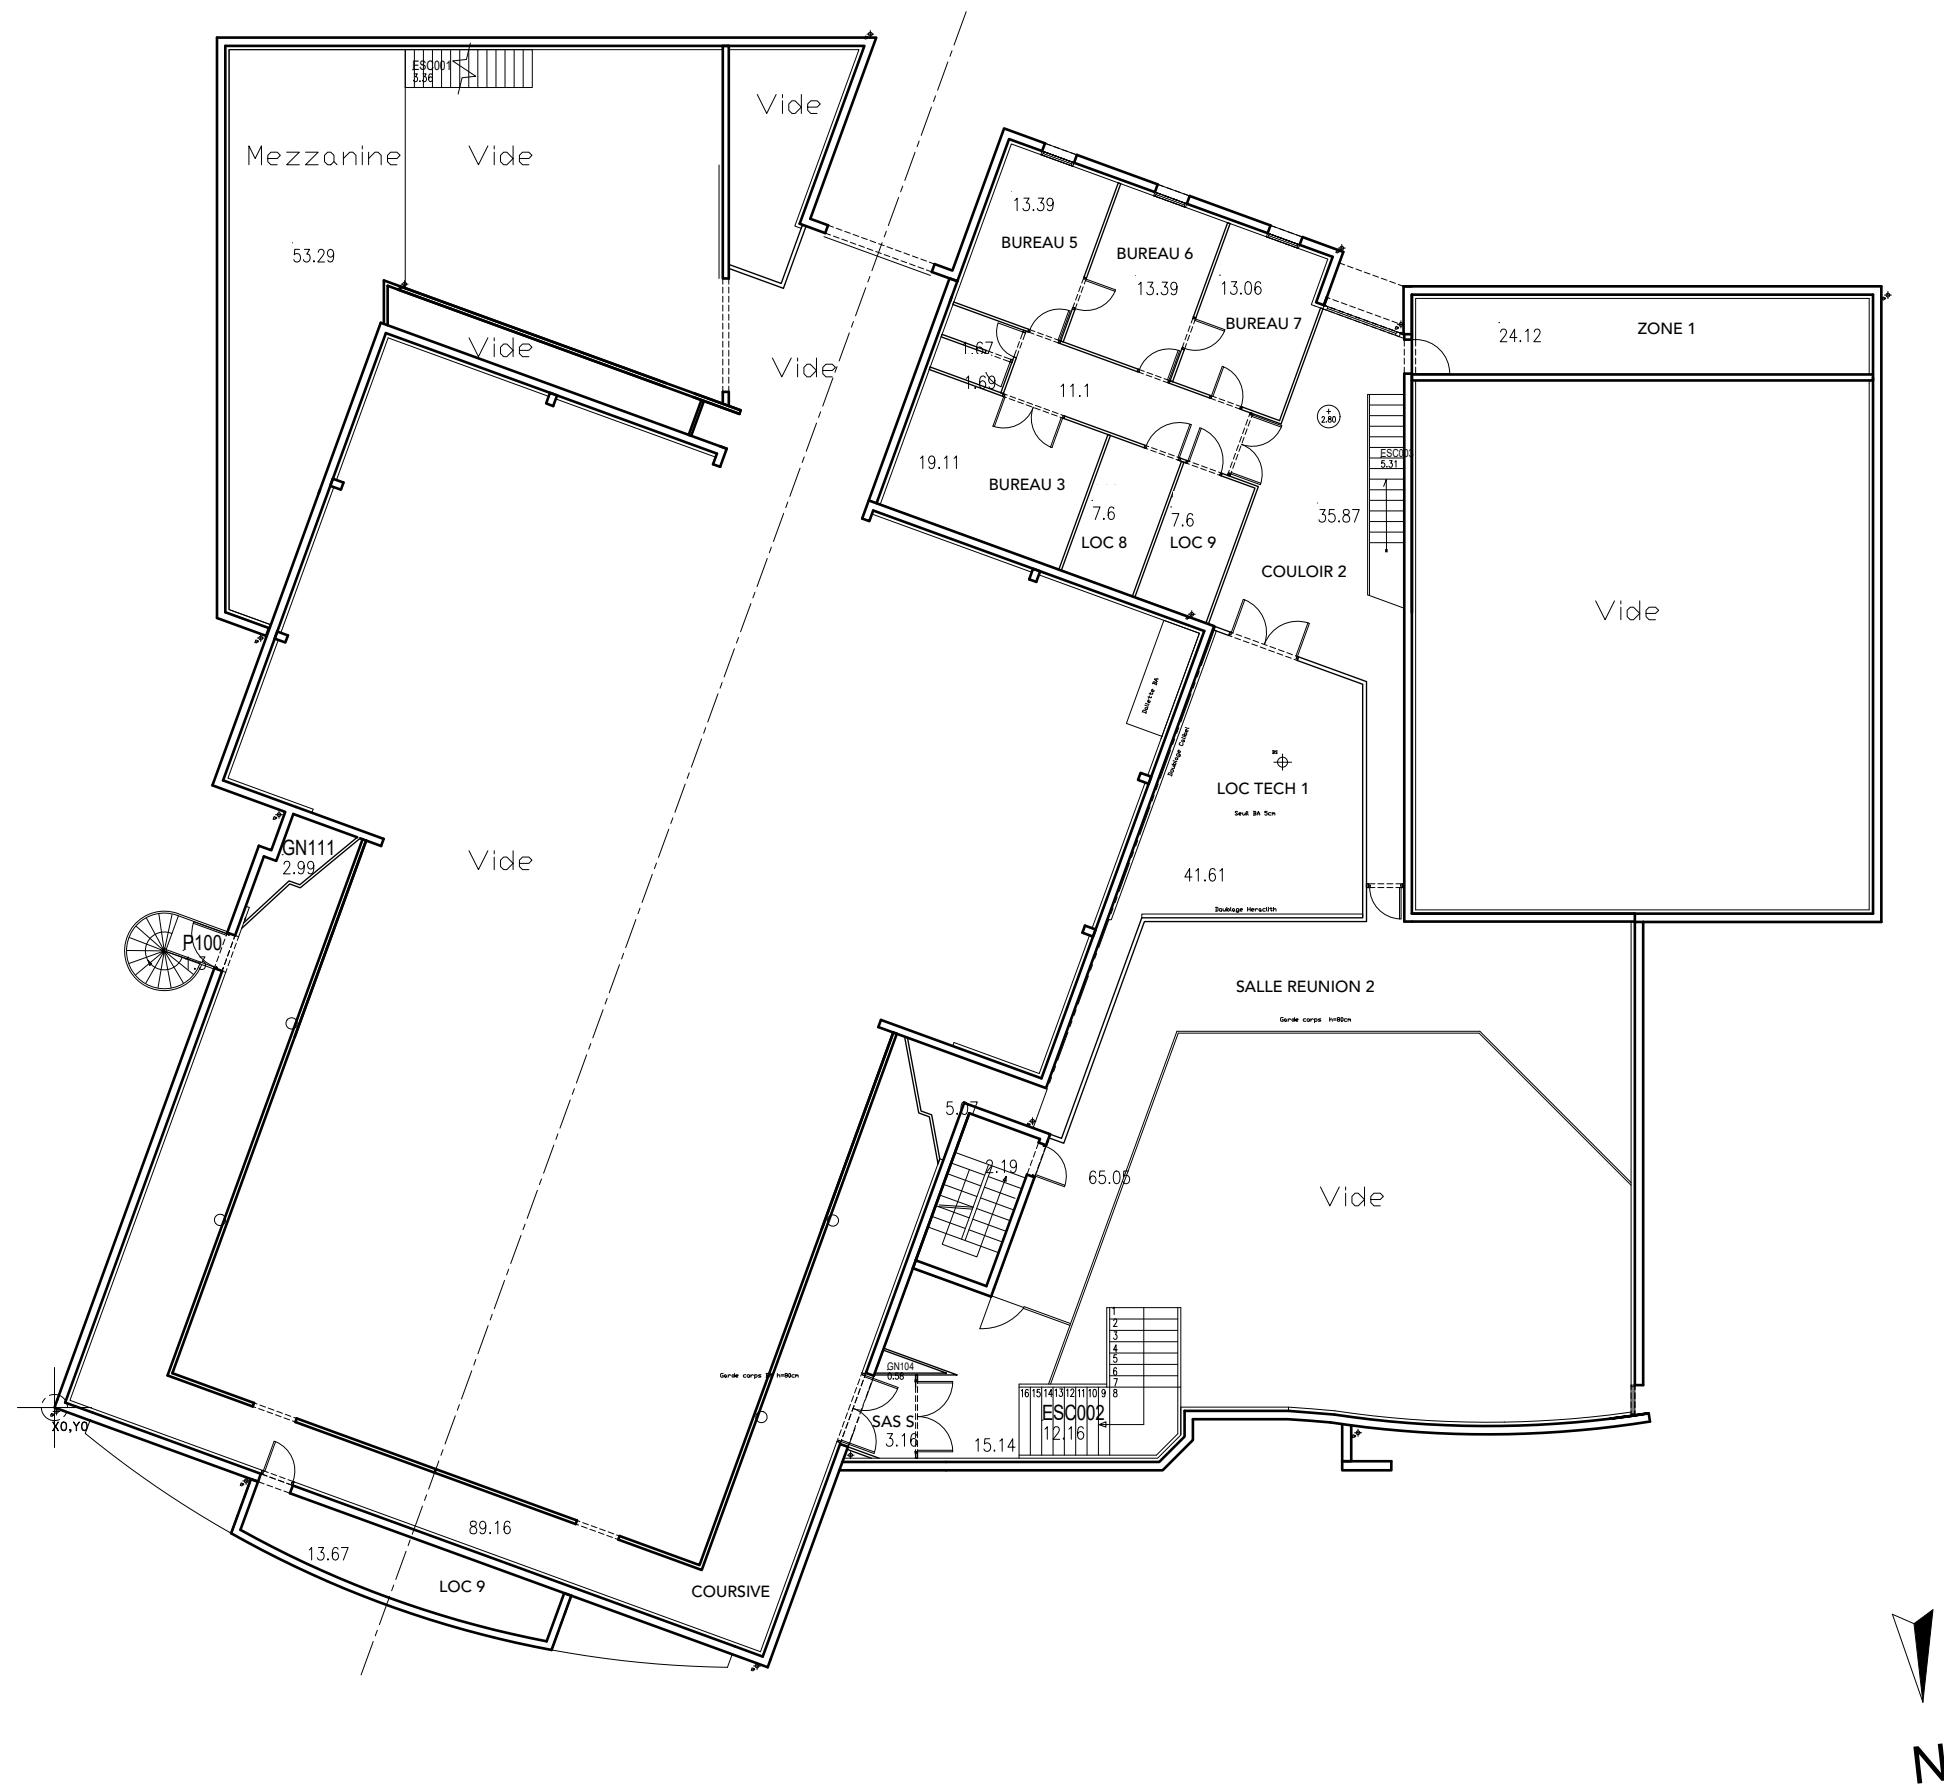





Rénovation du TU de Nantes

MAITRE D'OUVRAGE:

Nantes Université

PRO

date: 05/05/2026

échelle: 1:50


dessin: LOM Architecture

origne

date

modifications

Plan projet R+1

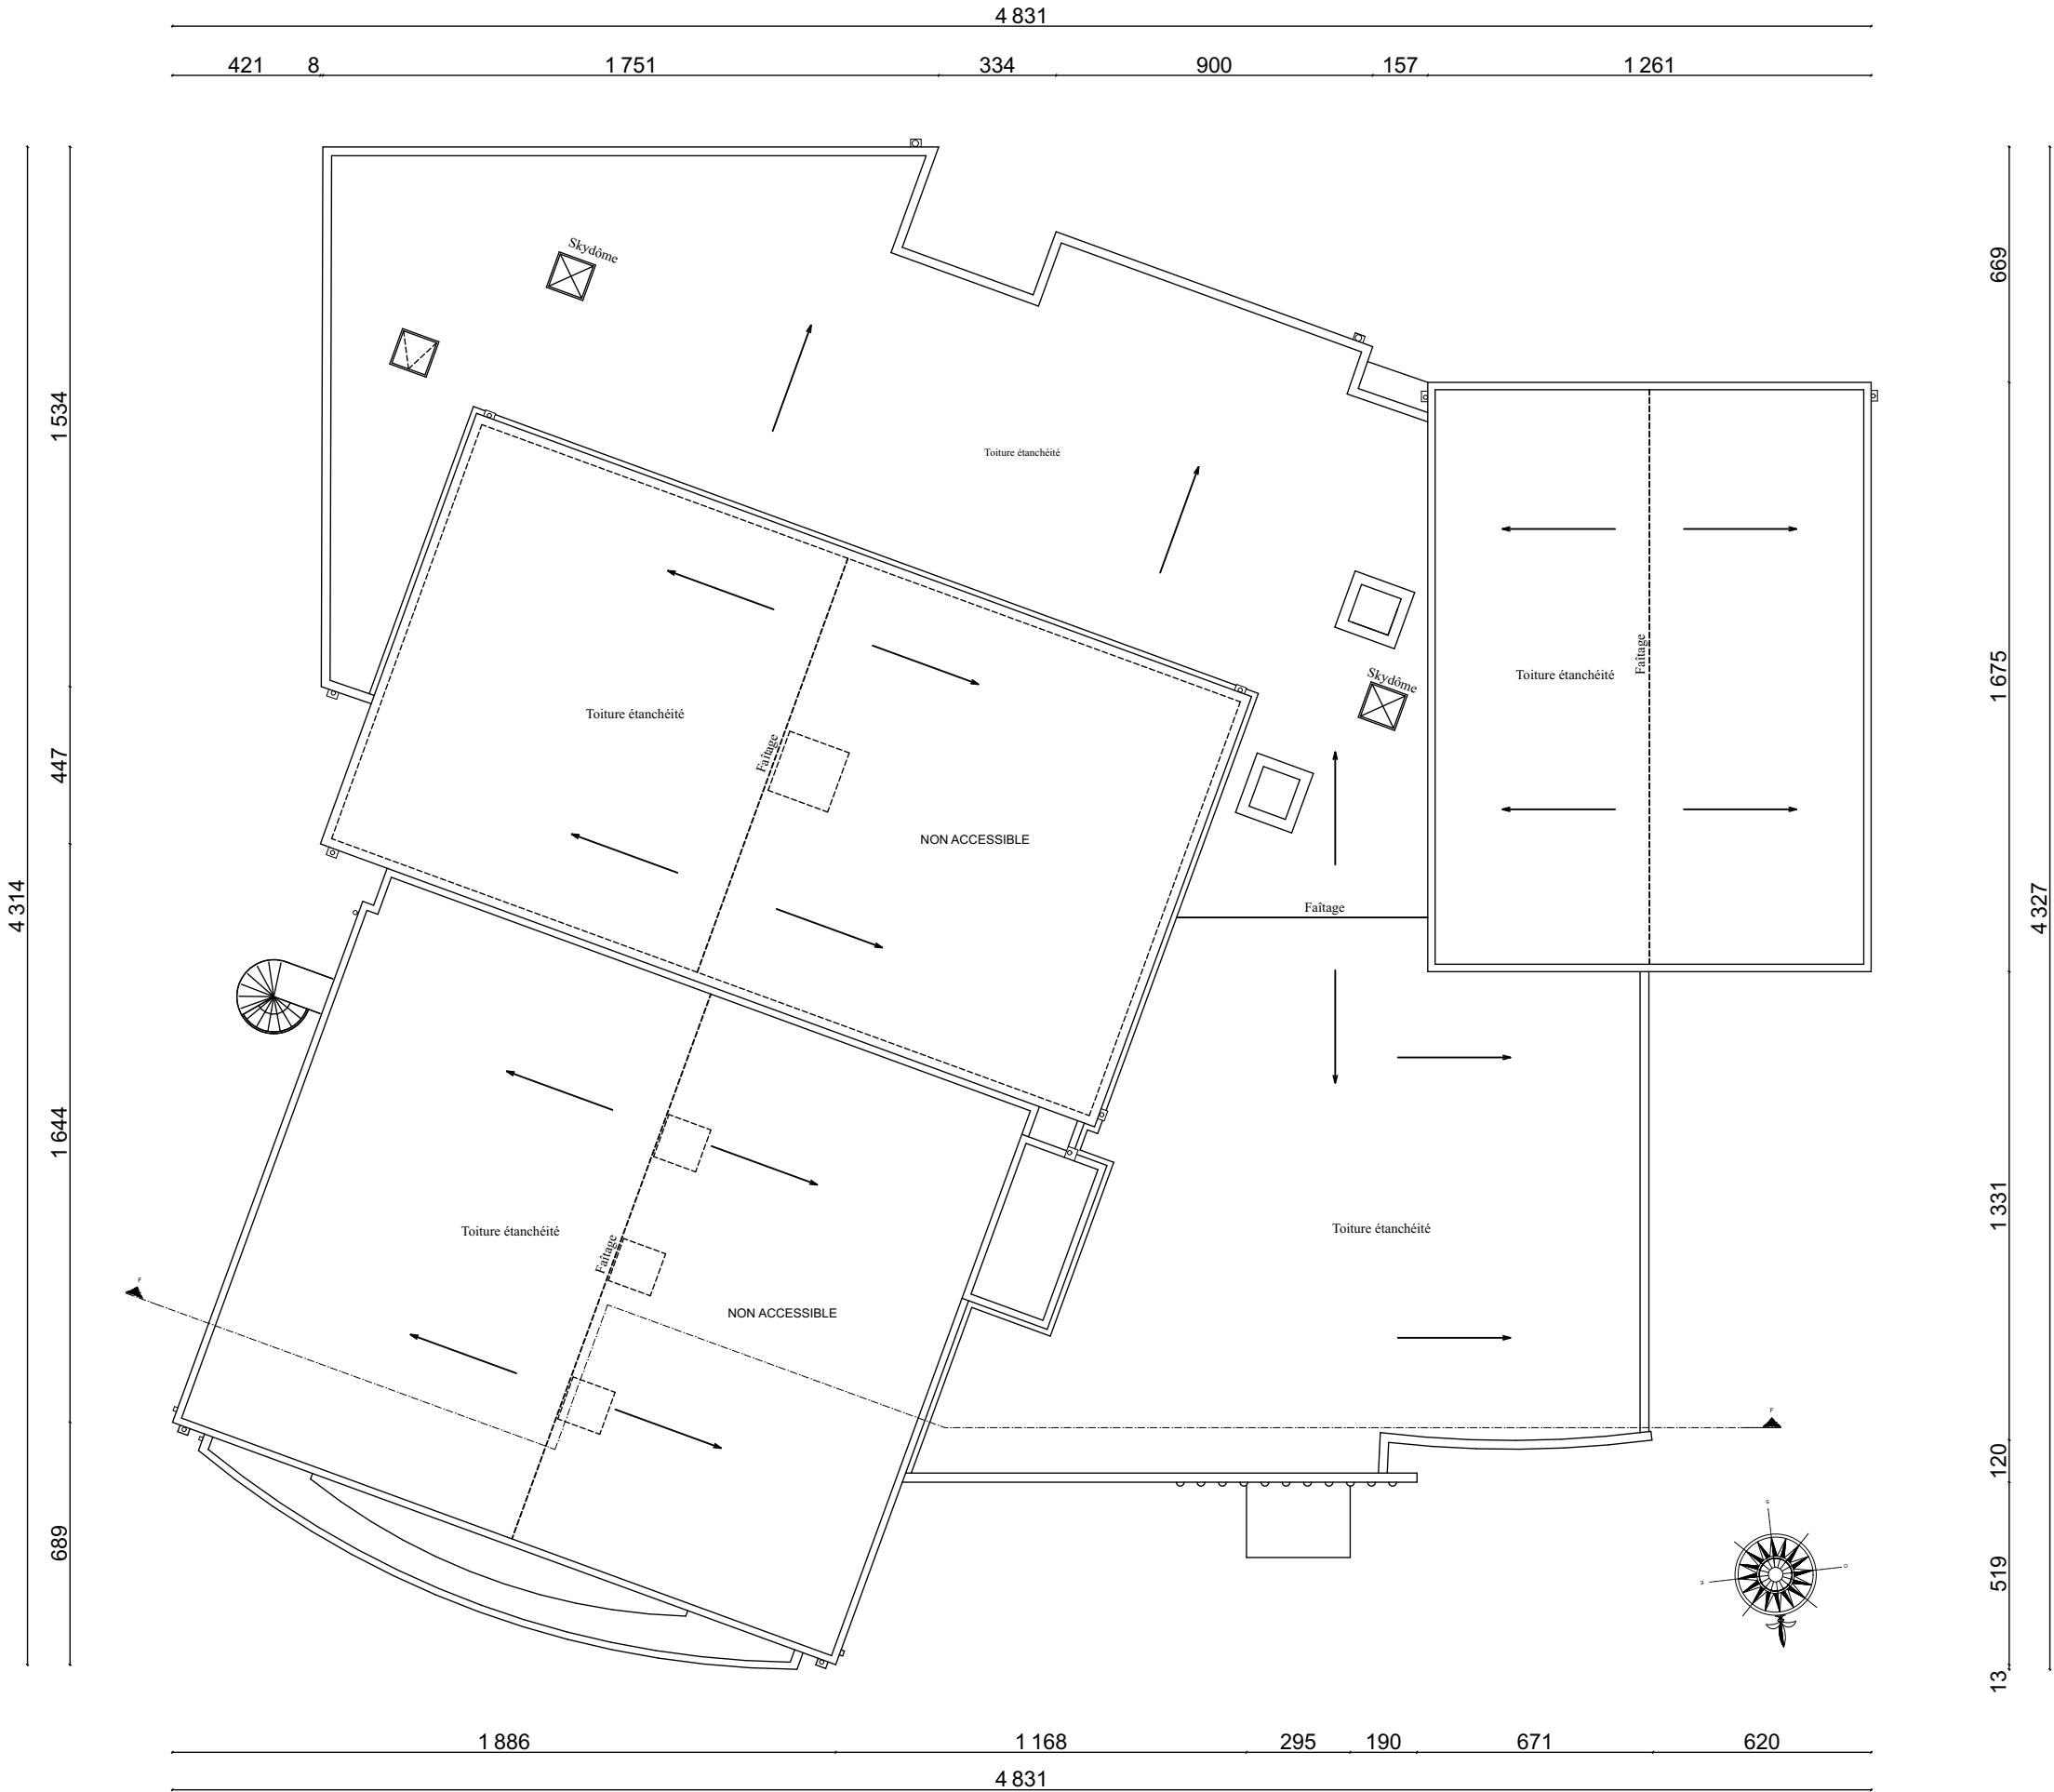



LEGENDE


- DEP :
 - suppression boîtes à eau
 - reprise NEP
 - coude neuf pour raccord sur DEP existante
- ✕ Grille sur skydôme
- Barre d'accroche
- ... Garde-corps fixe oblique
- ▴ Spot neuf pour éclairage enseigne
- Agyriss existants conservés : suggestion relevé étanchéité
- Machine existante : dépose/repose
- * Paratonnerre

Étanchéité et démoissage sur toutes les toitures


Câbles et éléments électriques déposés et reposés

Plan fourni par MOA : le plan de toiture ne correspond pas parfaitement au plan de RDC


ATTENTION : Poids limité sur toiture existante 80kg/m2 sur 10 m2 maximum ou 150 kg ponctuel sur la toiture

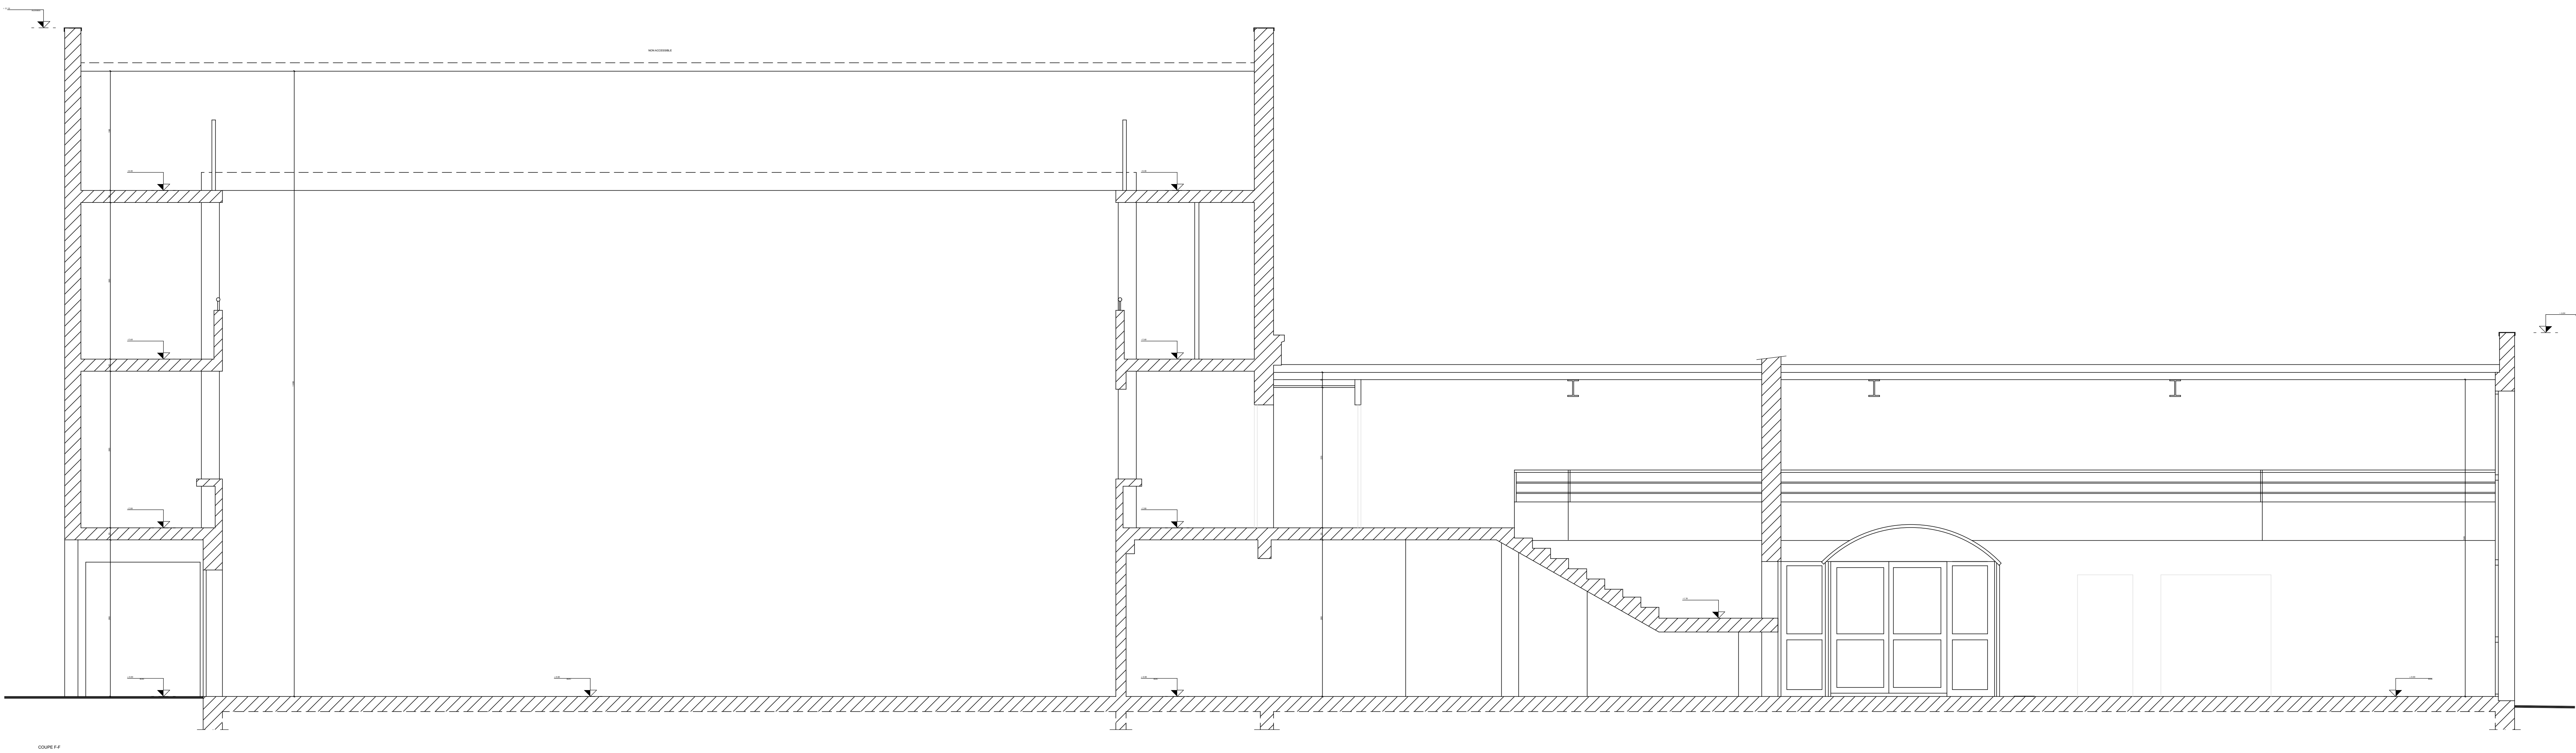


Coupe

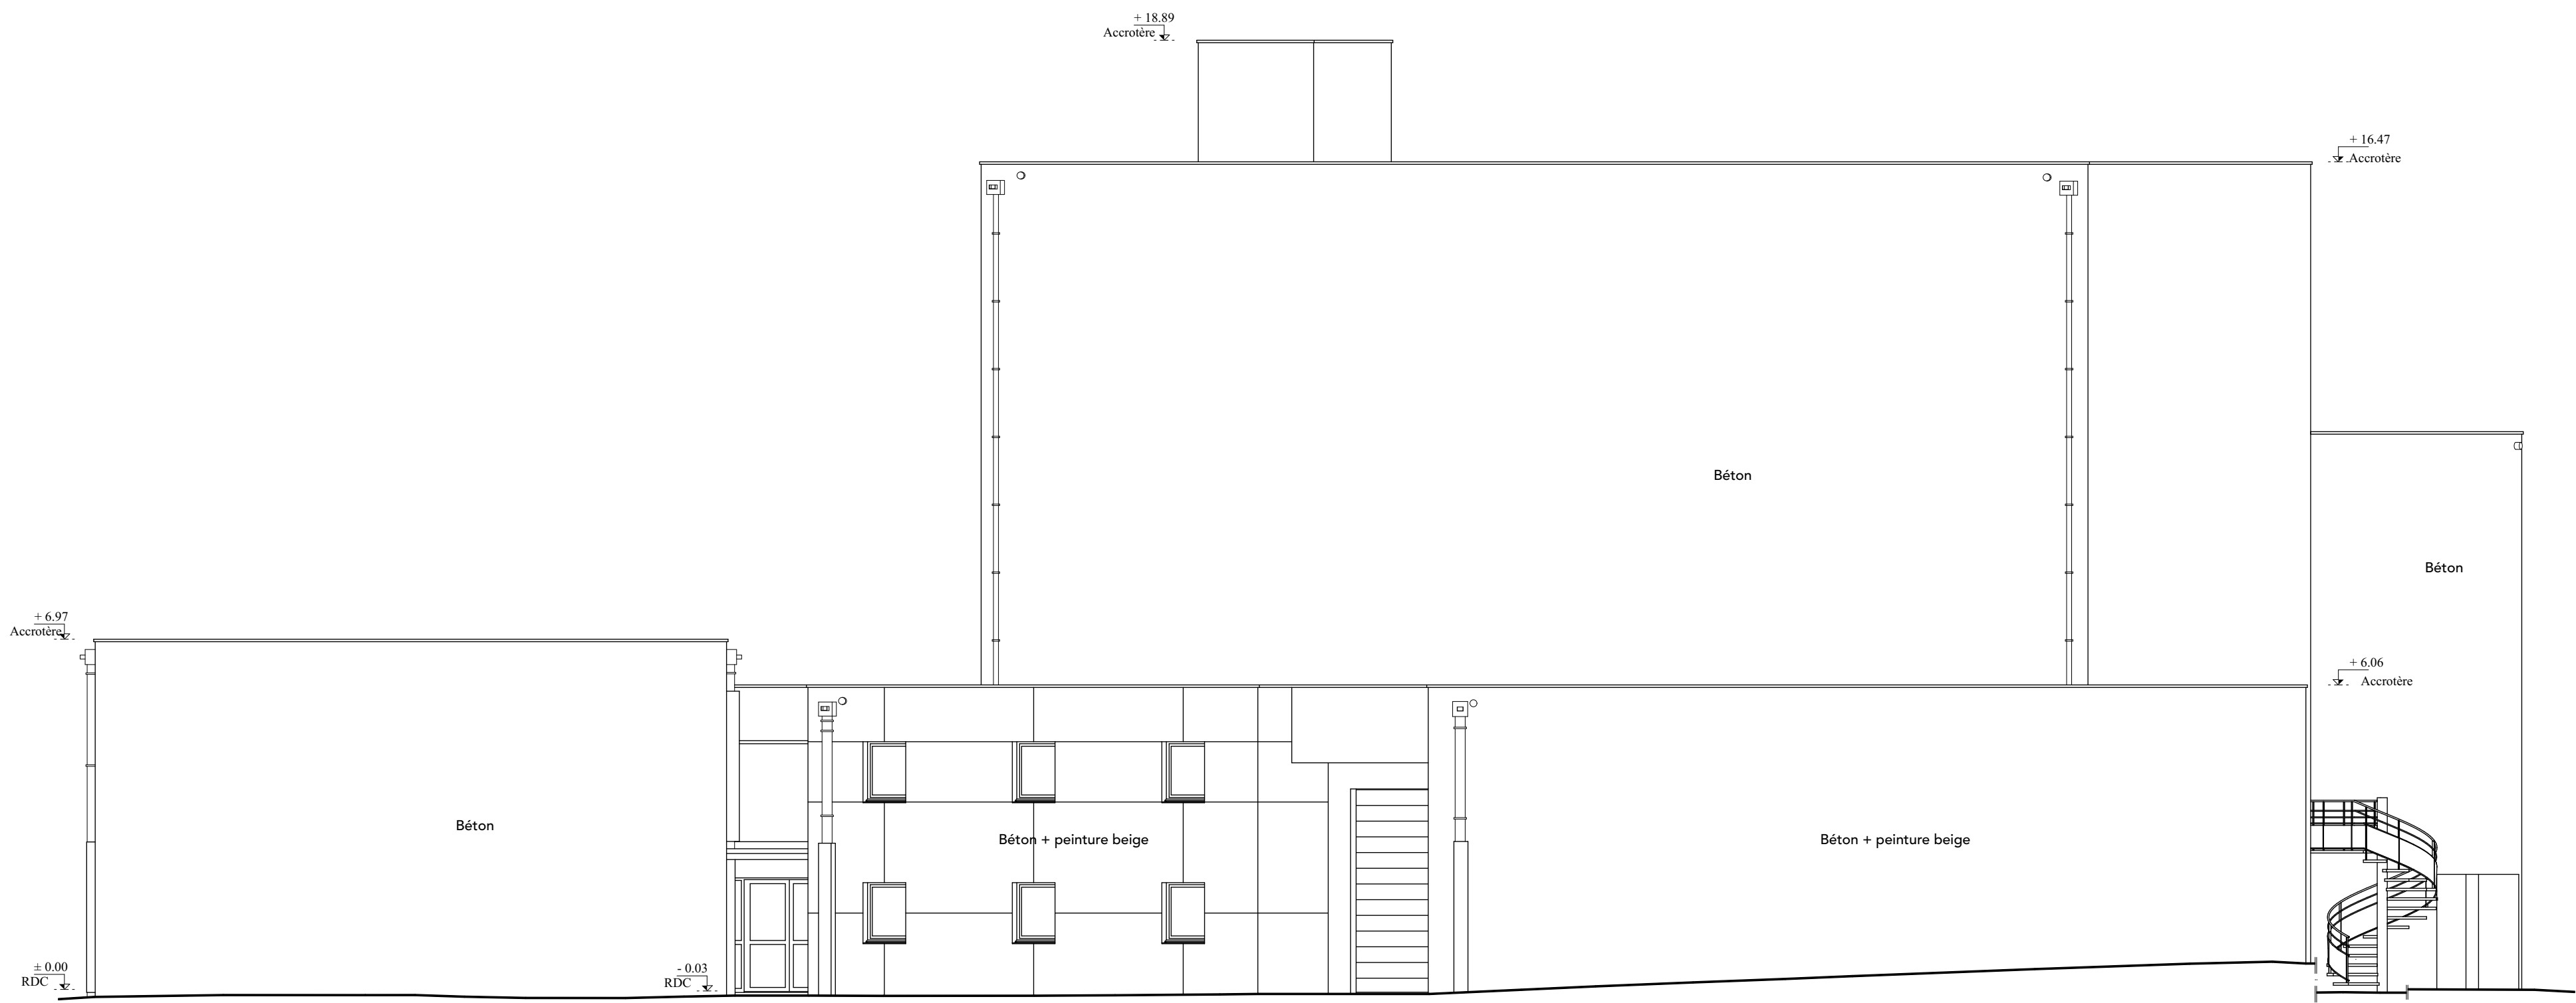


Facade Sud

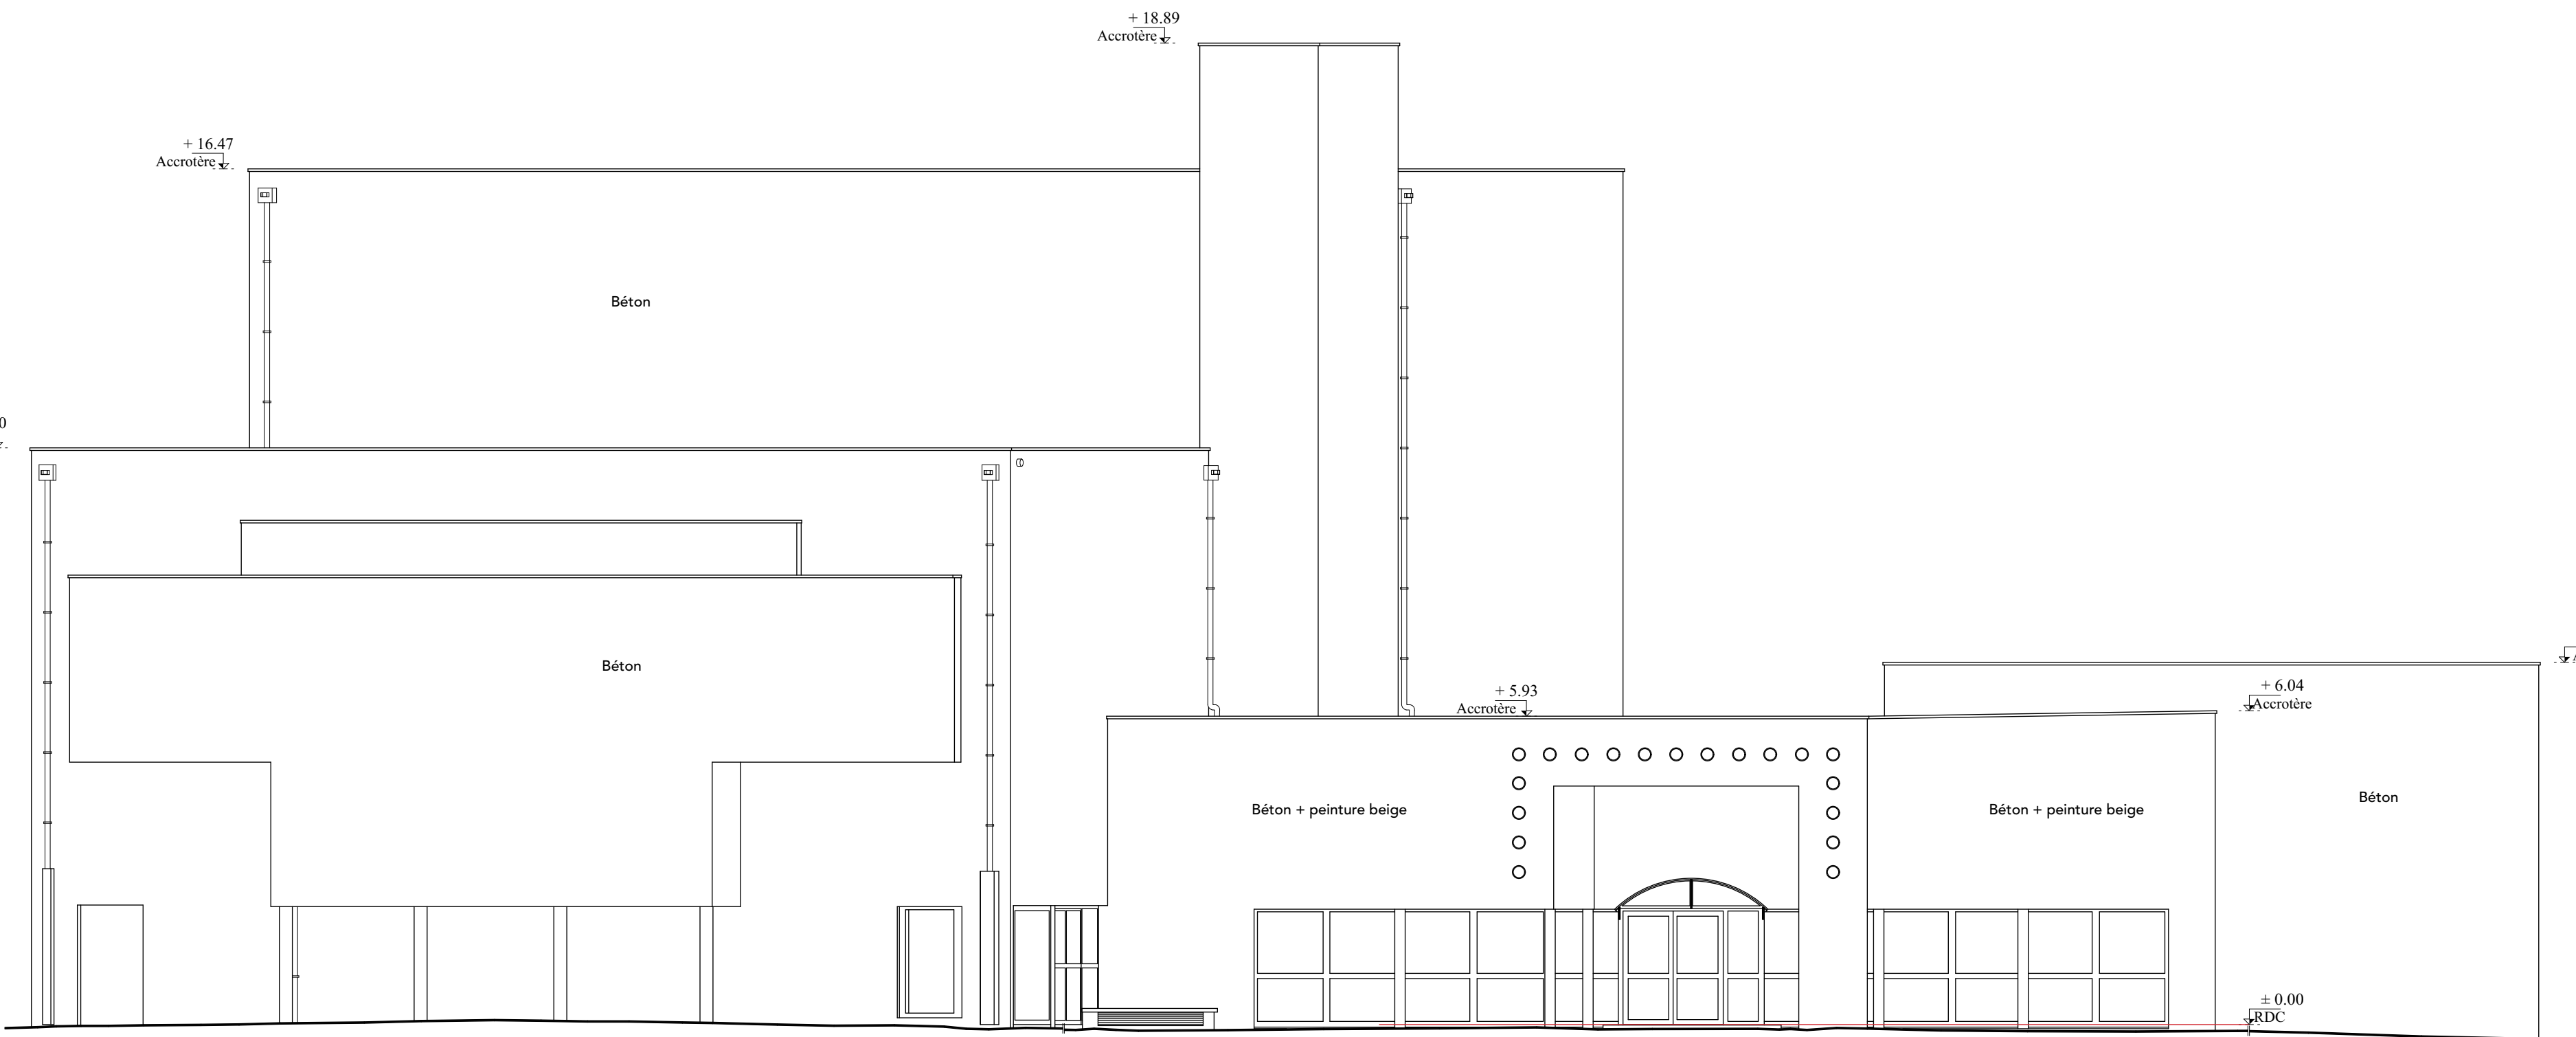

Facade Nord

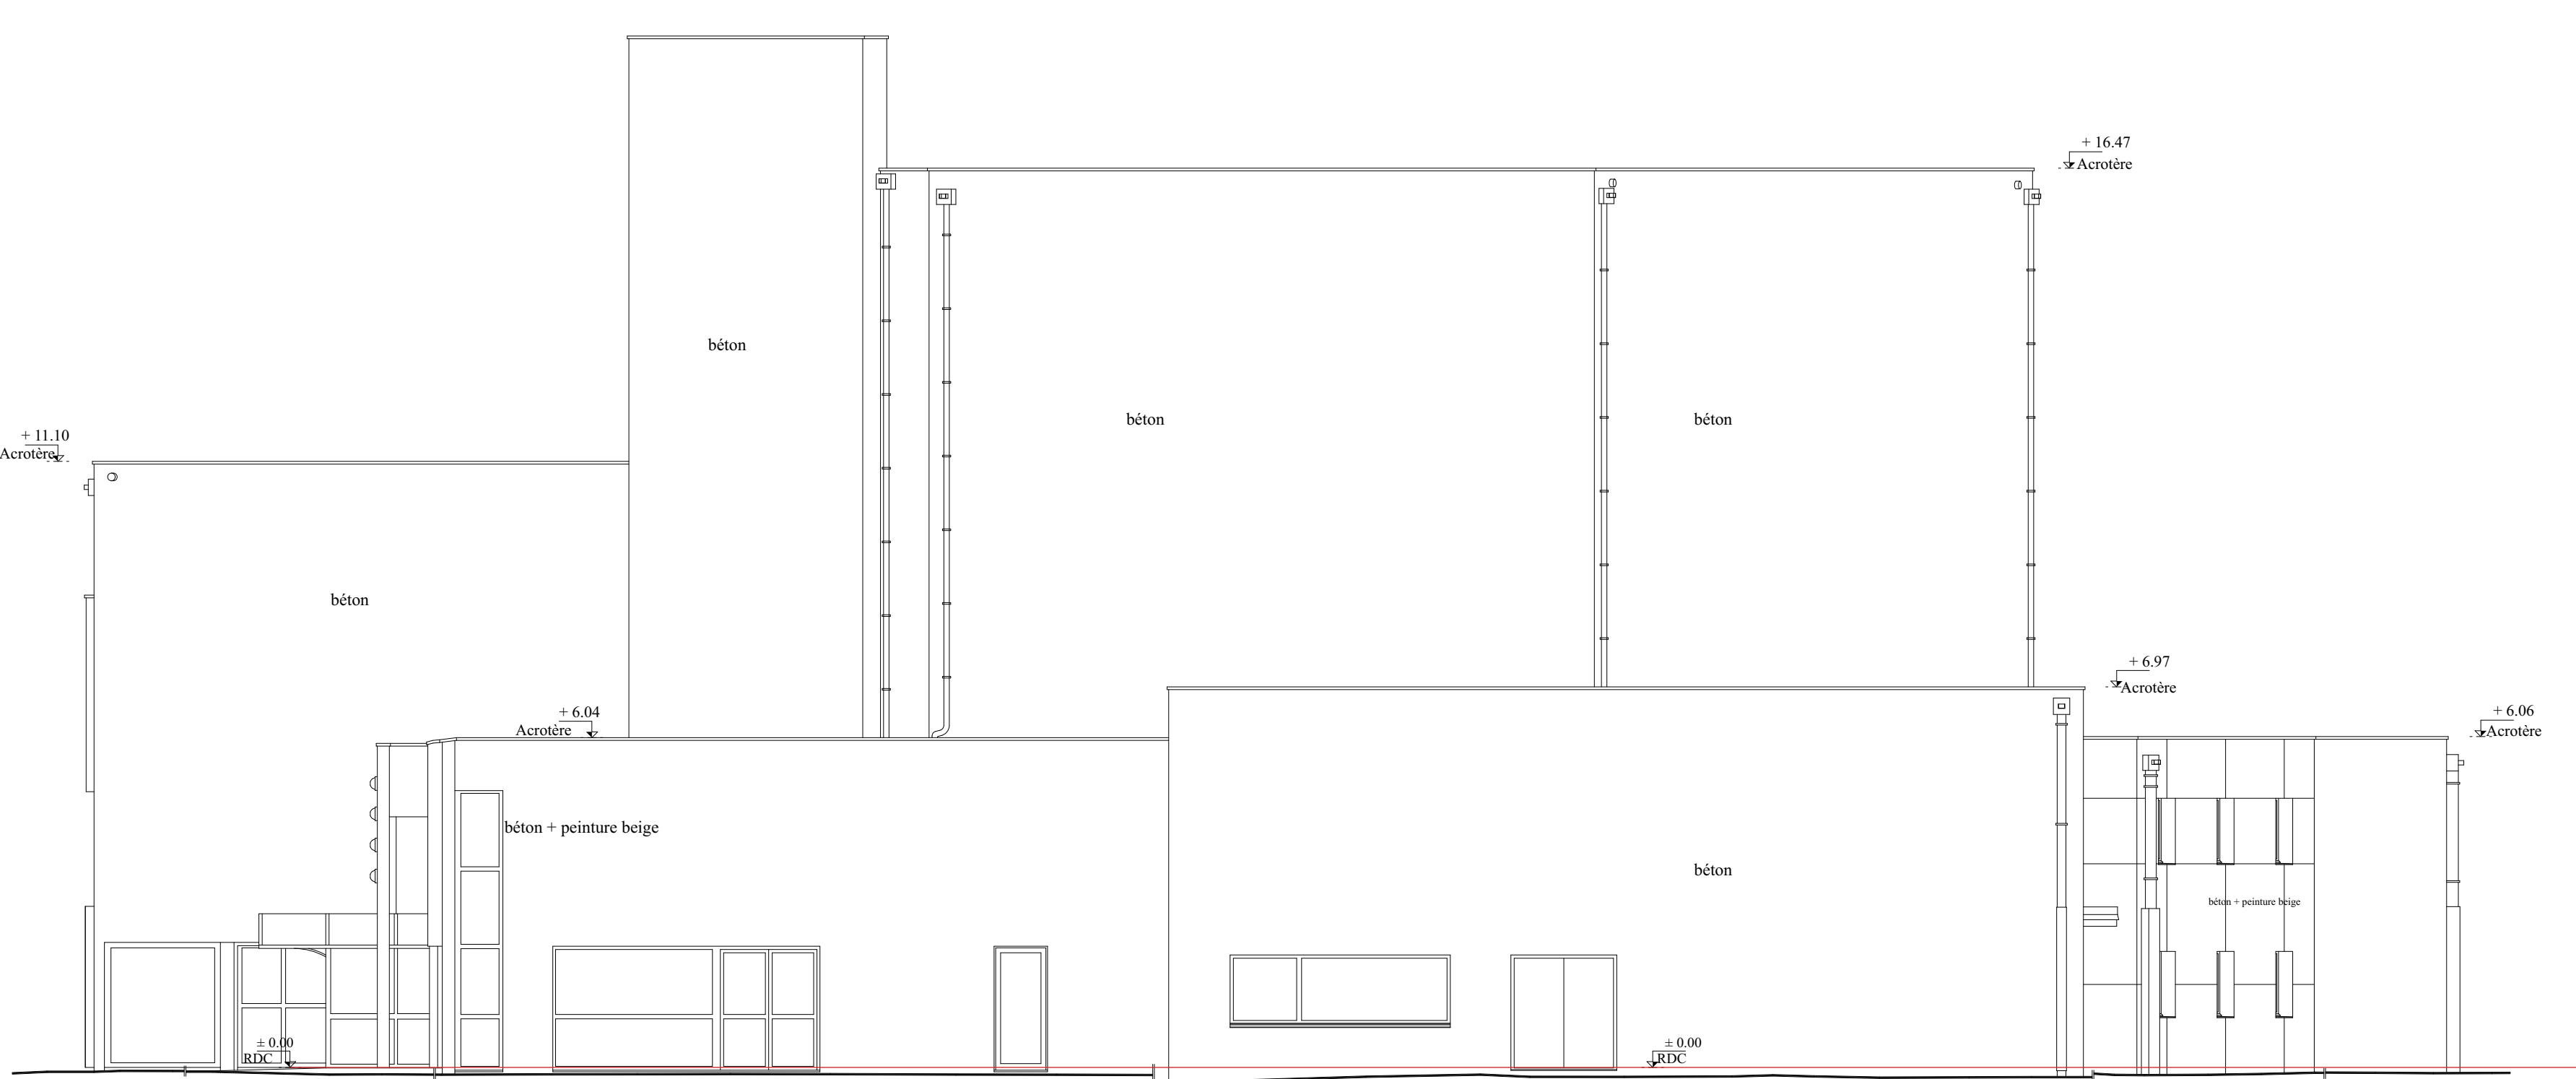

Facade Ouest

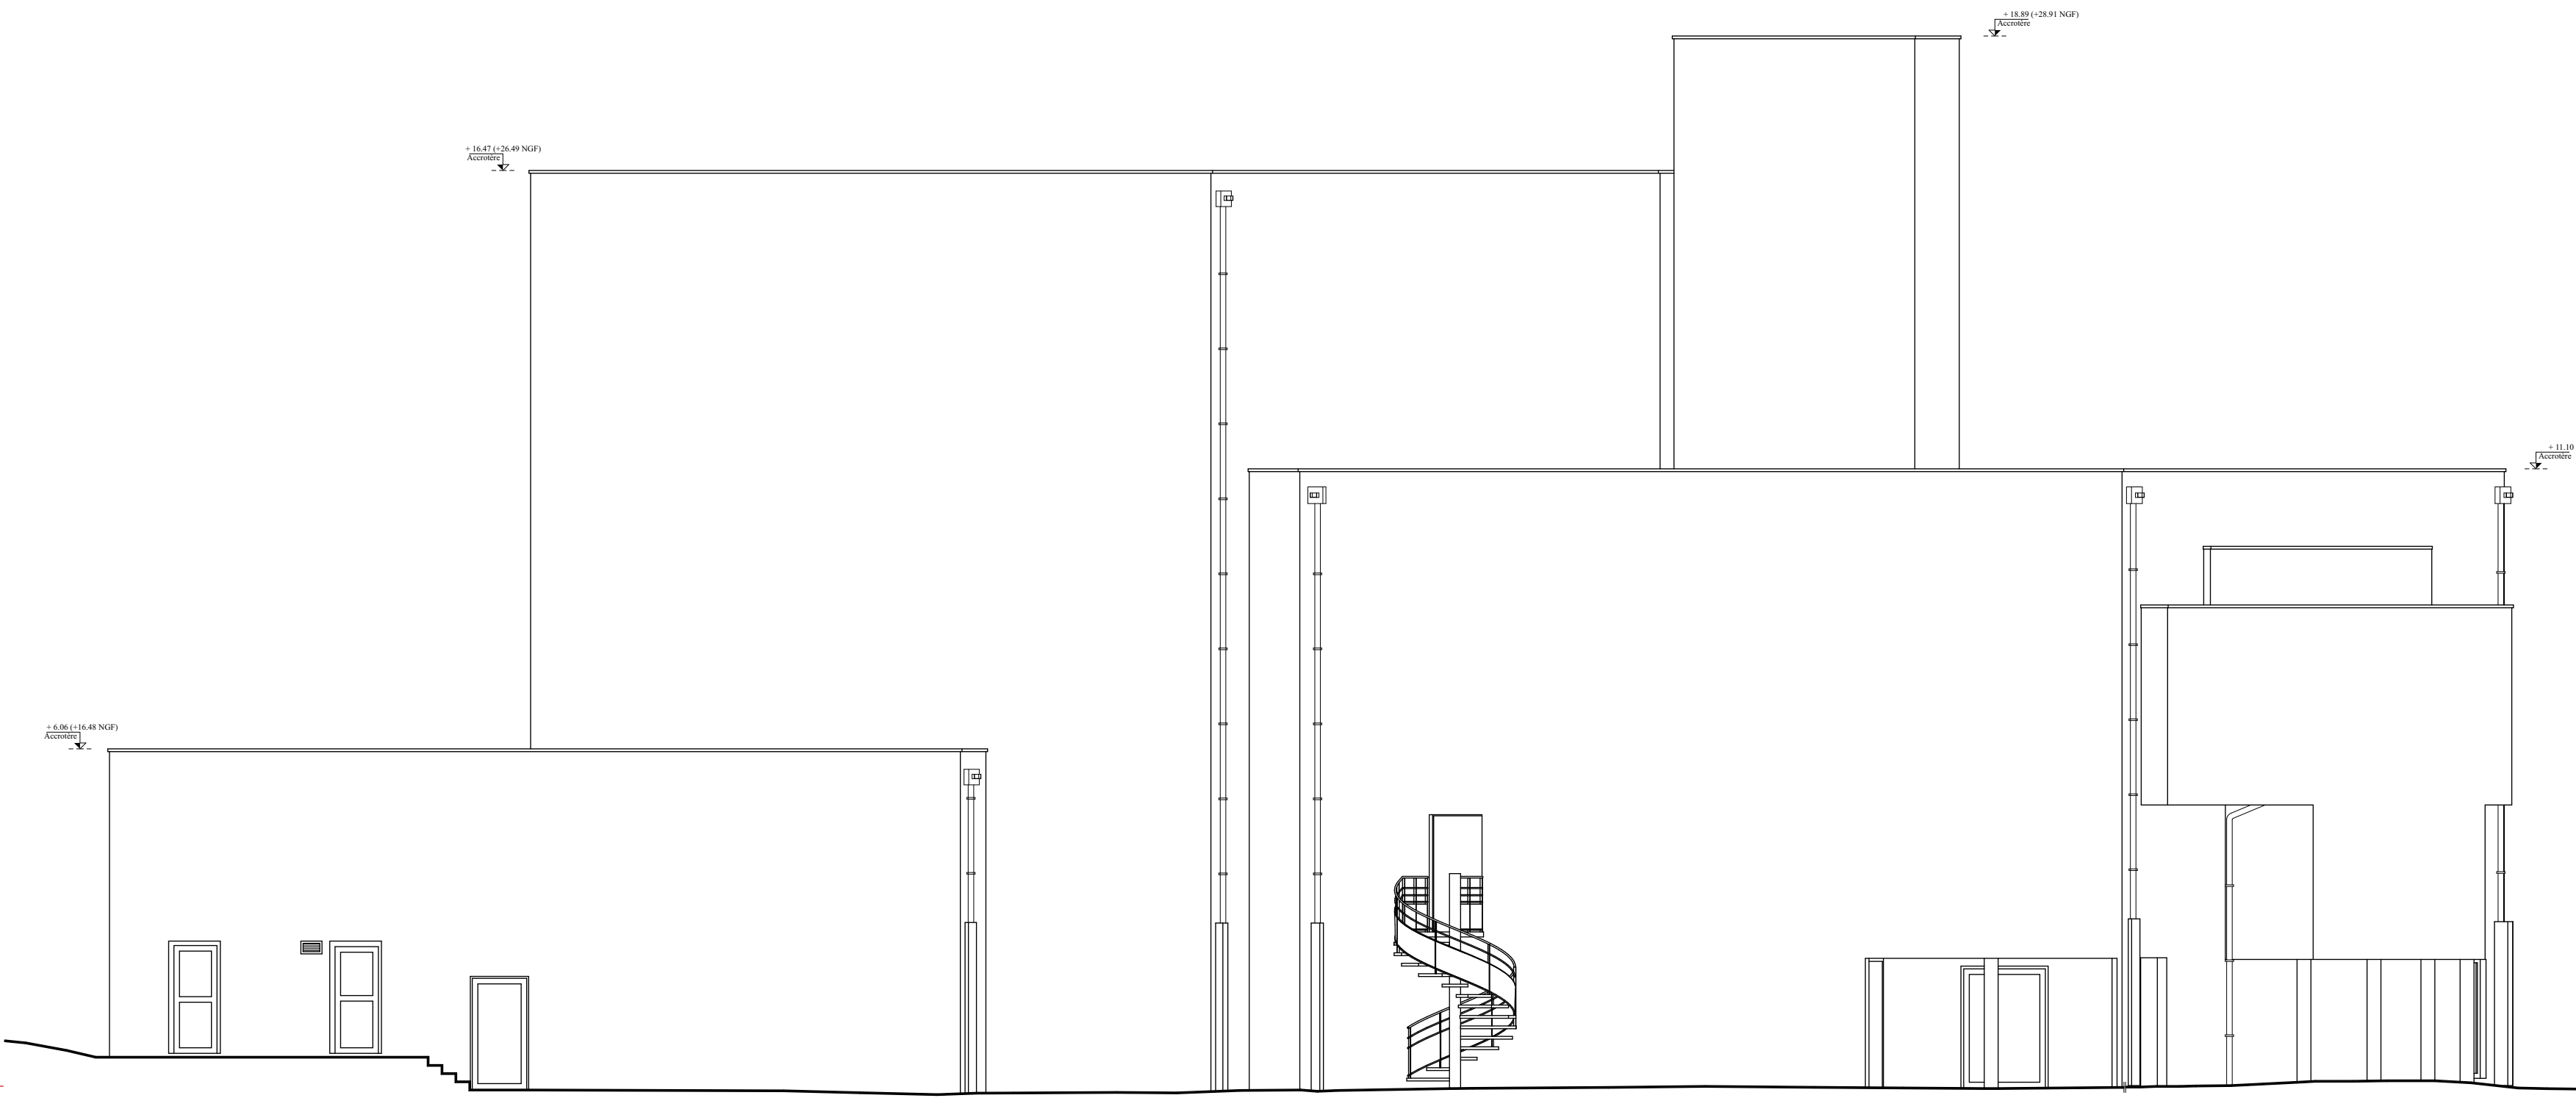

Facade Est



Rénovation du TU de Nantes

MAITRE
D'OUVRAGE:

Nantes
Université



PRO	date: 05/05/2026		Facades et coupes existantes
	échelle: 1:50, 1:100		
	dessin: LOOM Architecture		
	origine	date	
		modifications	






Rénovation du TU de Nantes

MAÎTRE D'OUVRAGE :			Nantes Université																										
PRO <table border="1" style="width: 100%; border-collapse: collapse;"> <tr> <th colspan="2" style="padding: 5px;">date: 05/05/2026</th> <th style="padding: 5px;">échelle: 1:50, 1:100</th> </tr> <tr> <td colspan="2" style="padding: 5px;"></td> <th style="padding: 5px;">dessin: LOOM Architecture</th> </tr> <tr> <th style="padding: 5px;">origine</th> <th style="padding: 5px;">date</th> <th style="padding: 5px;">modifications</th> </tr> <tr><td style="height: 20px;"></td><td></td><td></td></tr> <tr><td style="height: 20px;"></td><td></td><td></td></tr> <tr><td style="height: 20px;"></td><td></td><td></td></tr> <tr><td style="height: 20px;"></td><td></td><td></td></tr> <tr><td style="height: 20px;"></td><td></td><td></td></tr> </table>			date: 05/05/2026		échelle: 1:50, 1:100			dessin: LOOM Architecture	origine	date	modifications																Facades et coupes projet		
			date: 05/05/2026		échelle: 1:50, 1:100																								
					dessin: LOOM Architecture																								
			origine	date	modifications																								

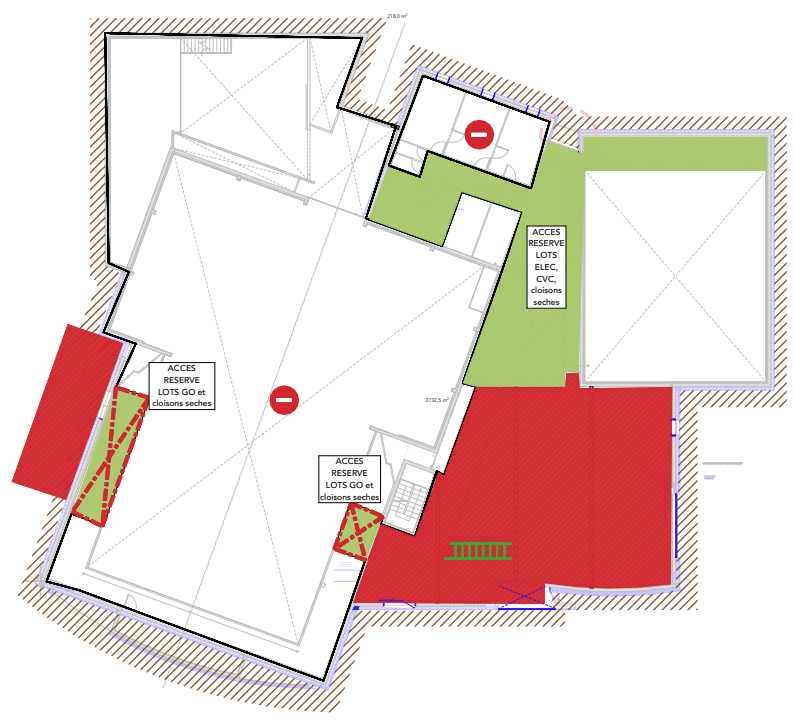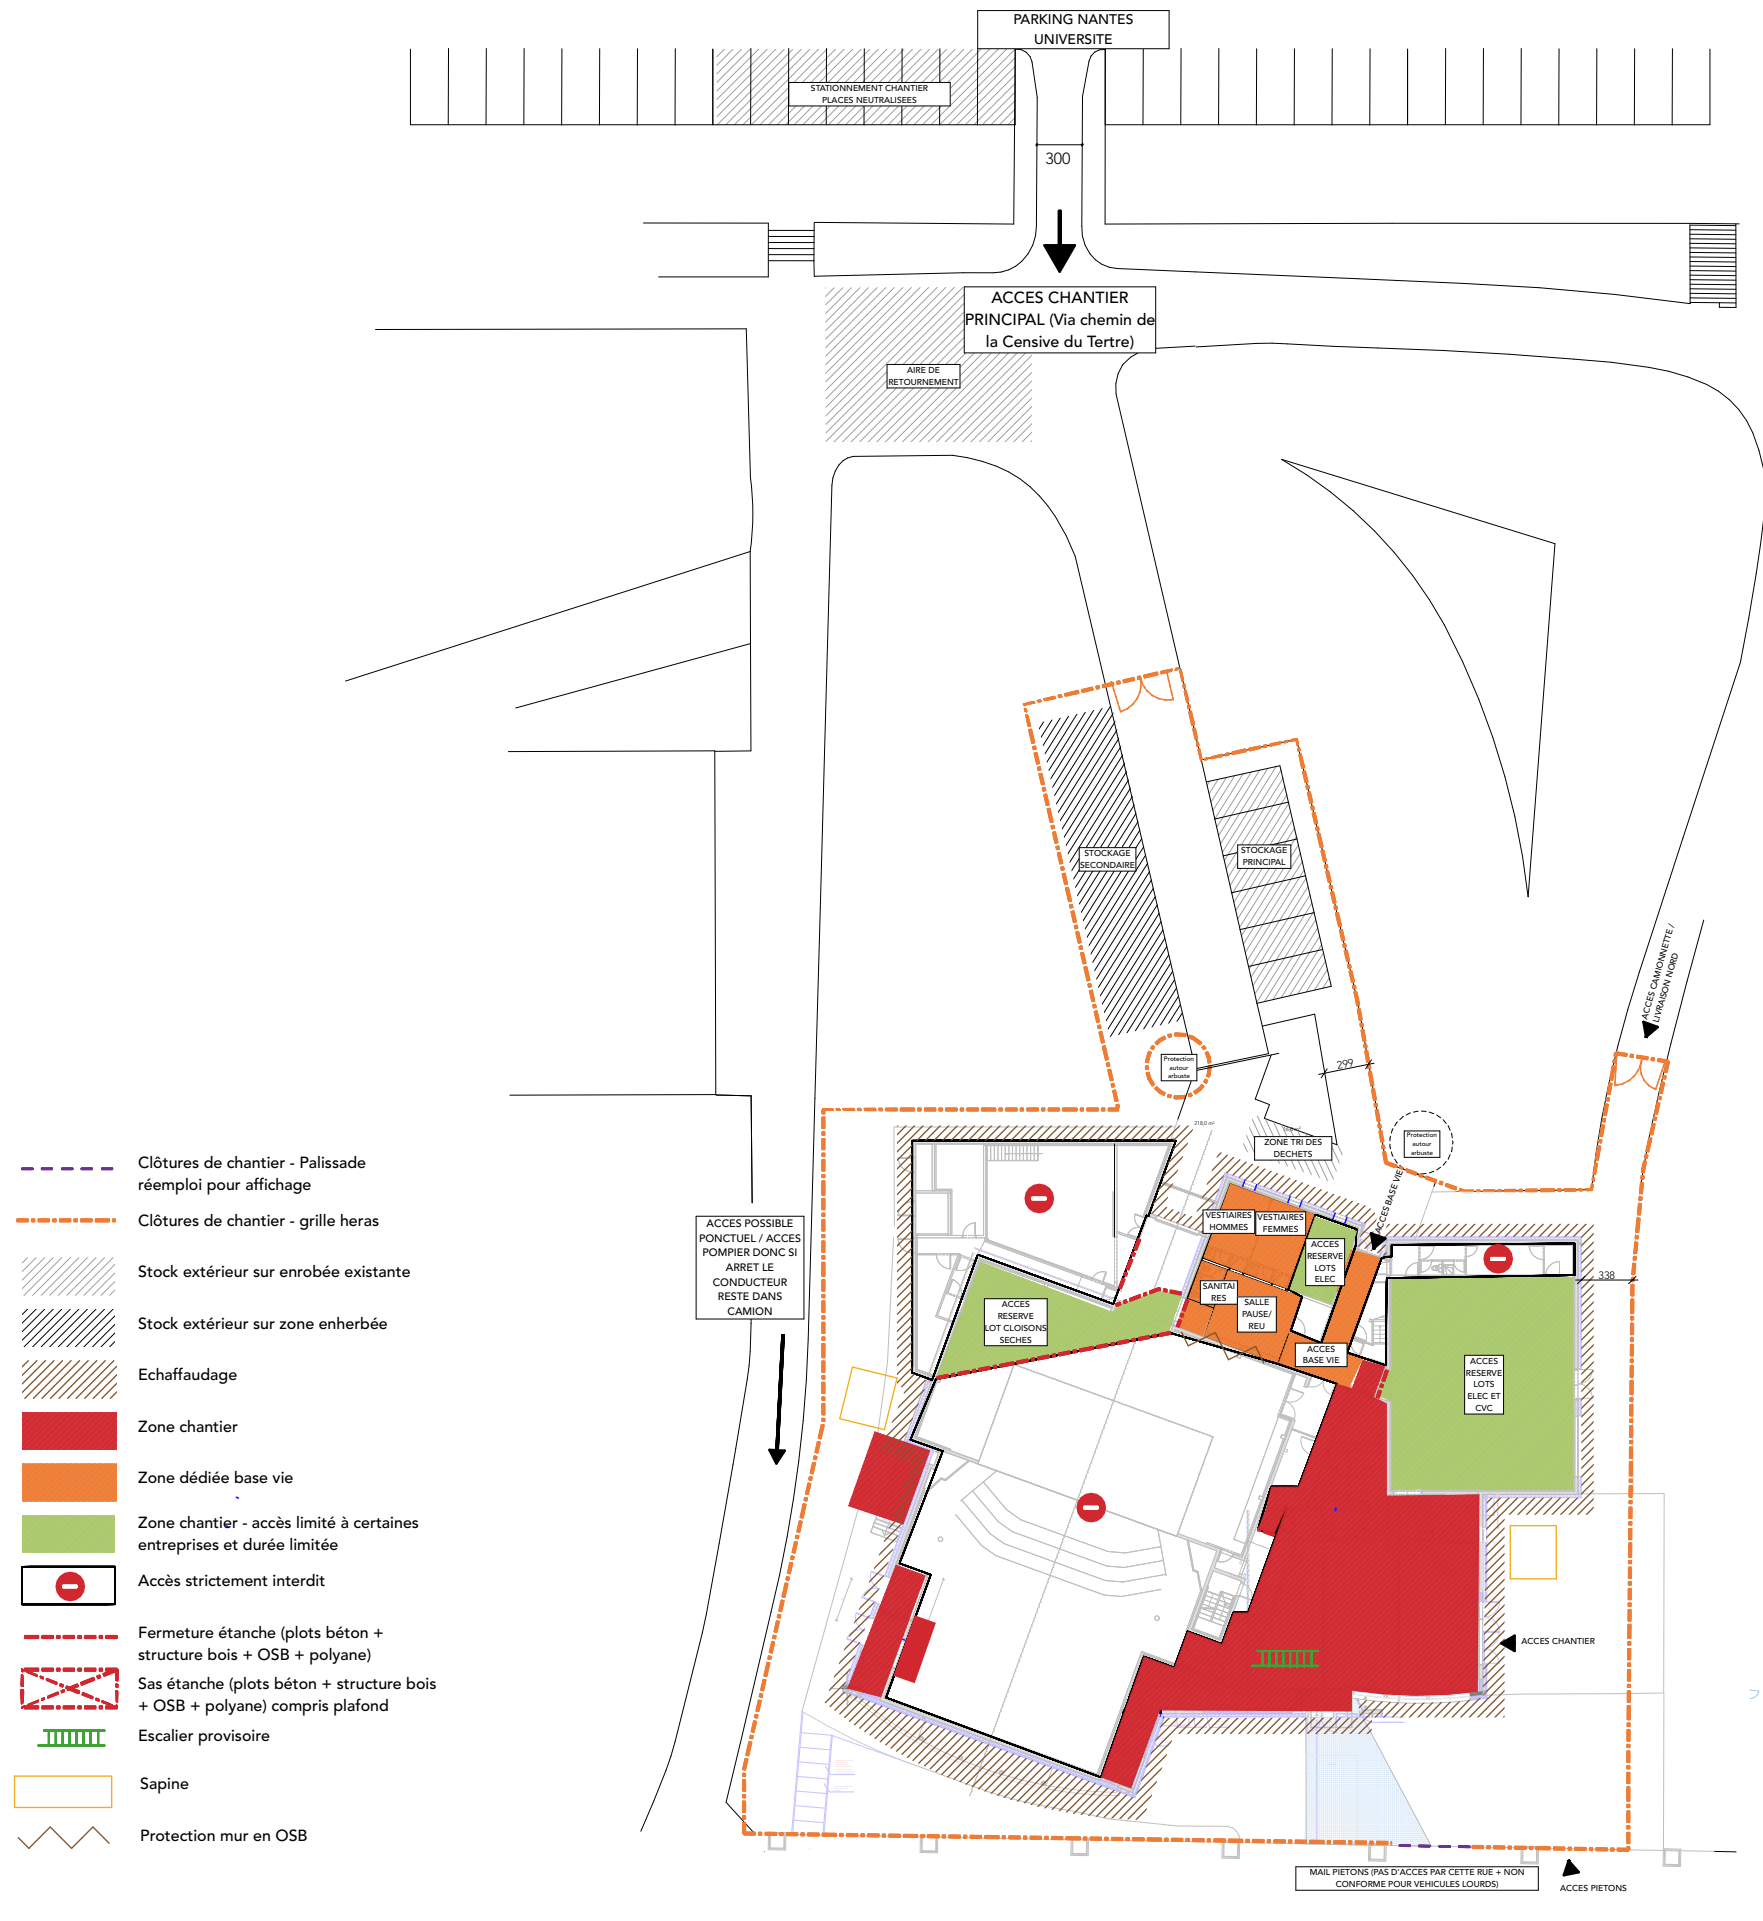


- Clôtures de chantier - Palissade réemploi pour affichage
- Clôtures de chantier - grille heras
- Stock extérieur sur enrobée existante
- Stock extérieur sur zone enherbée
- Echaffaudage
- Zone chantier
- Zone dédiée base vie
- Zone chantier - accès limité à certaines entreprises et durée limitée
- Accès strictement interdit
- Fermeture étanche (plots béton + structure bois + OSB + polyane)
- Sas étanche (plots béton + structure bois + OSB + polyane) compris plafond
- Escalier provisoire
- Sapine
- Protection mur en OSB

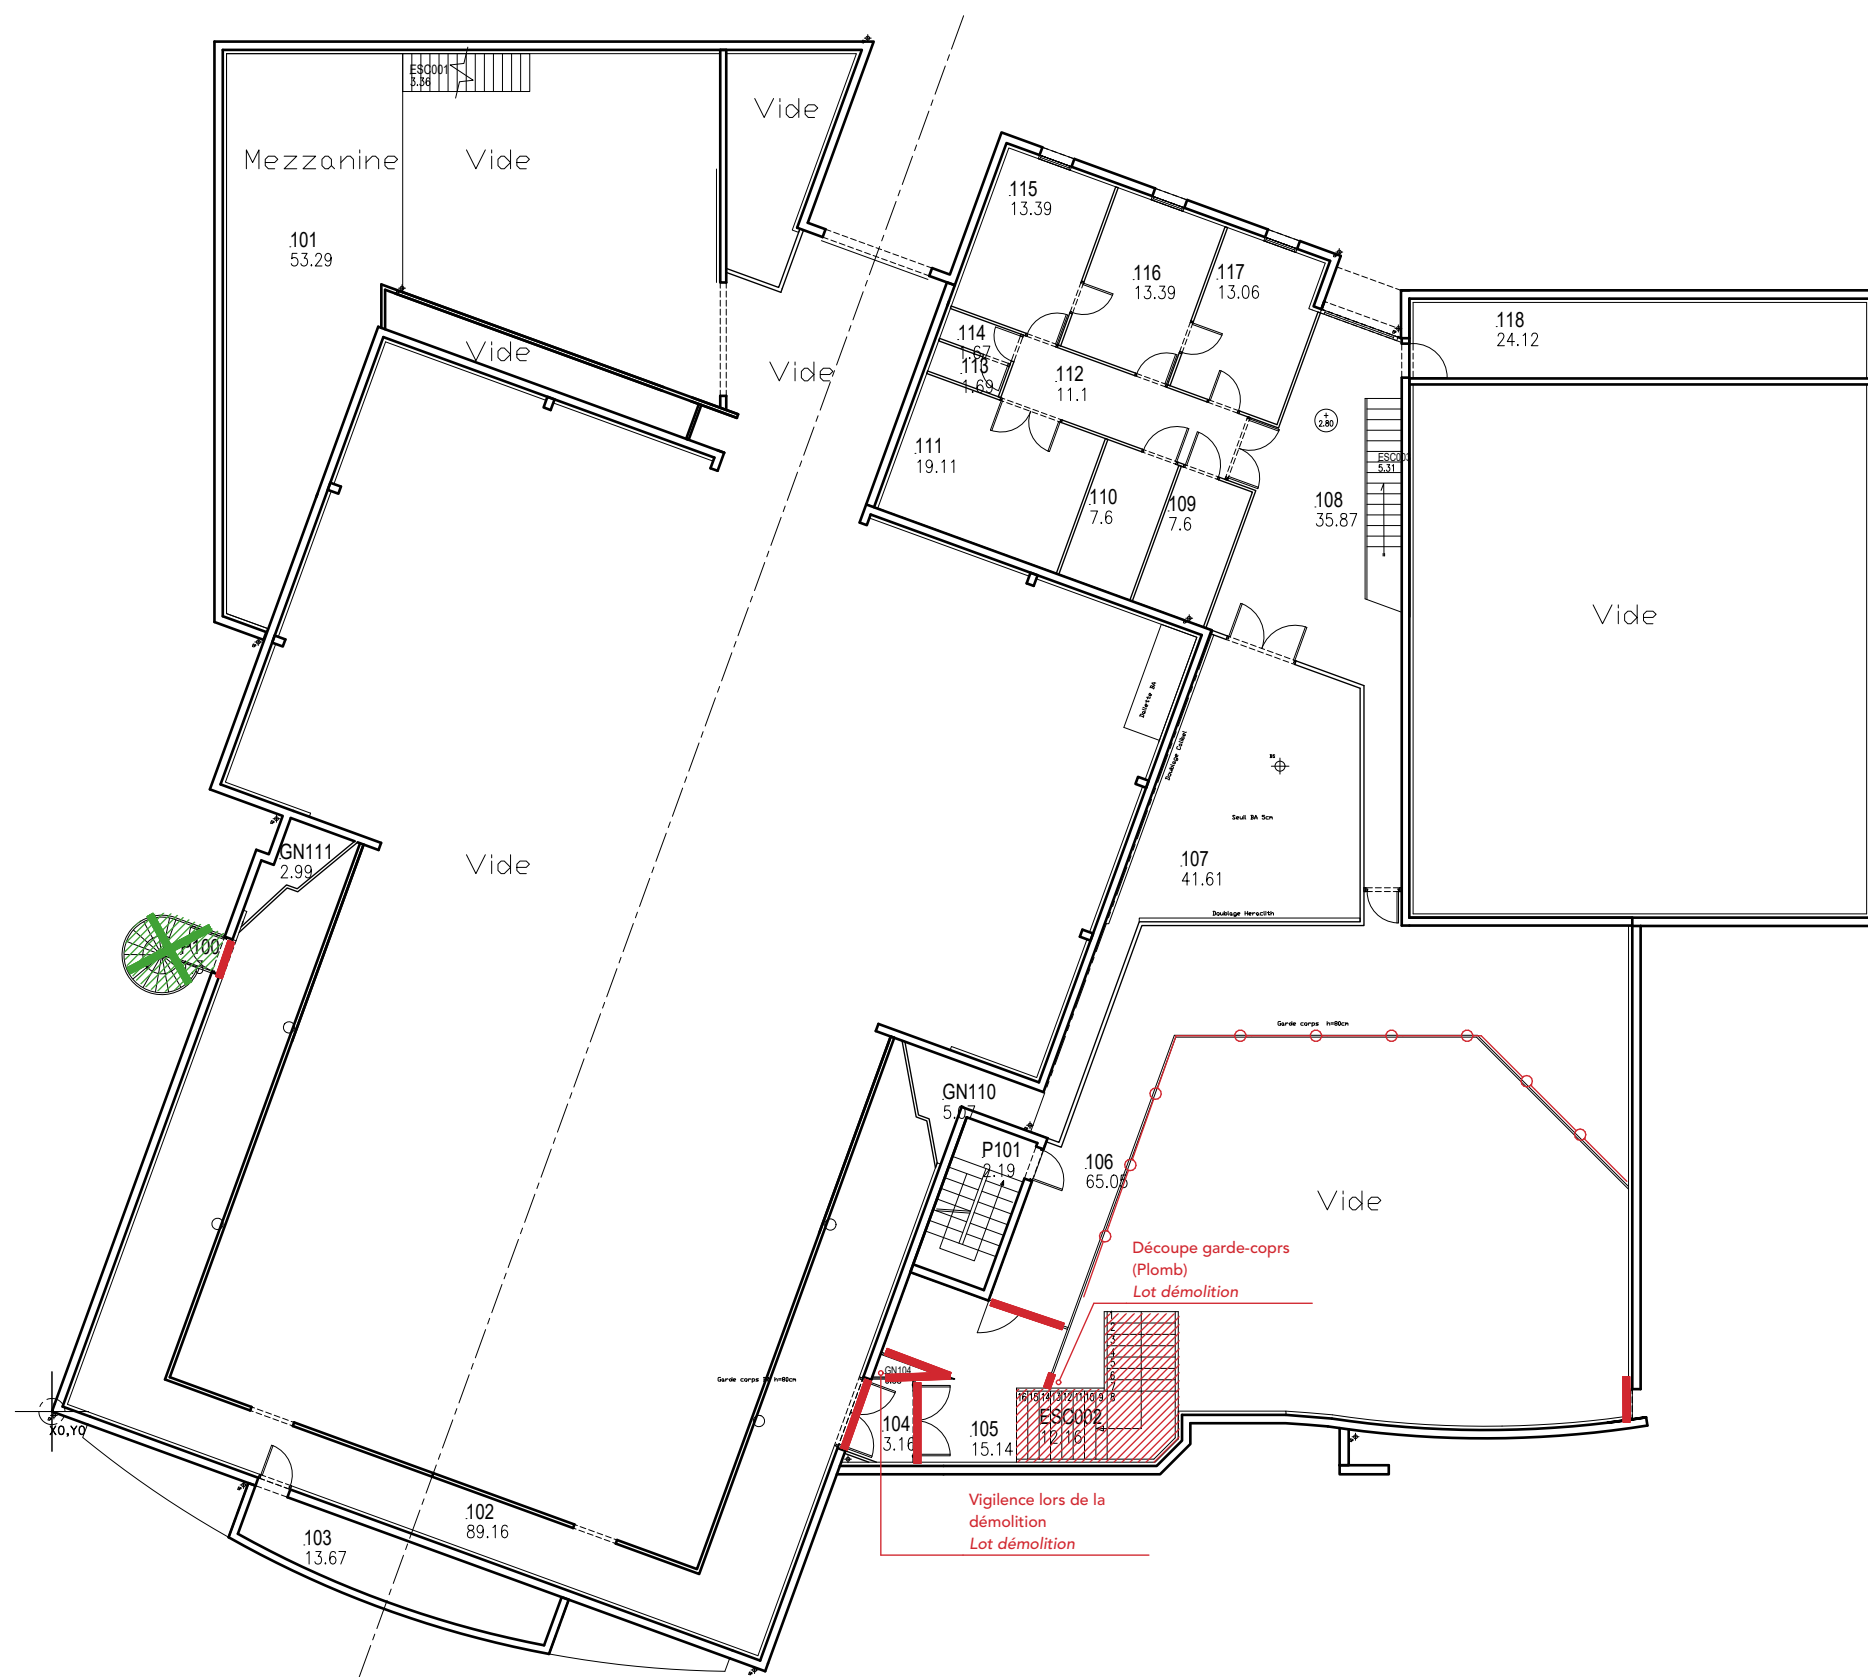

LEGENDE

- Démolition/dépose
Lot démolition
- Dépose spots dalle basse
Lot électricité
- Dépose/repose sur site
Lot CVC
- Dépose/repose hors site (réemploi)
Lot CVC
- Dépose/repose hors site (réemploi)
Lot démolition
- Dépose/repose sur site éléments muraux électrique
Lot électricité
- Dépose doublages uniquement
Lot démolition

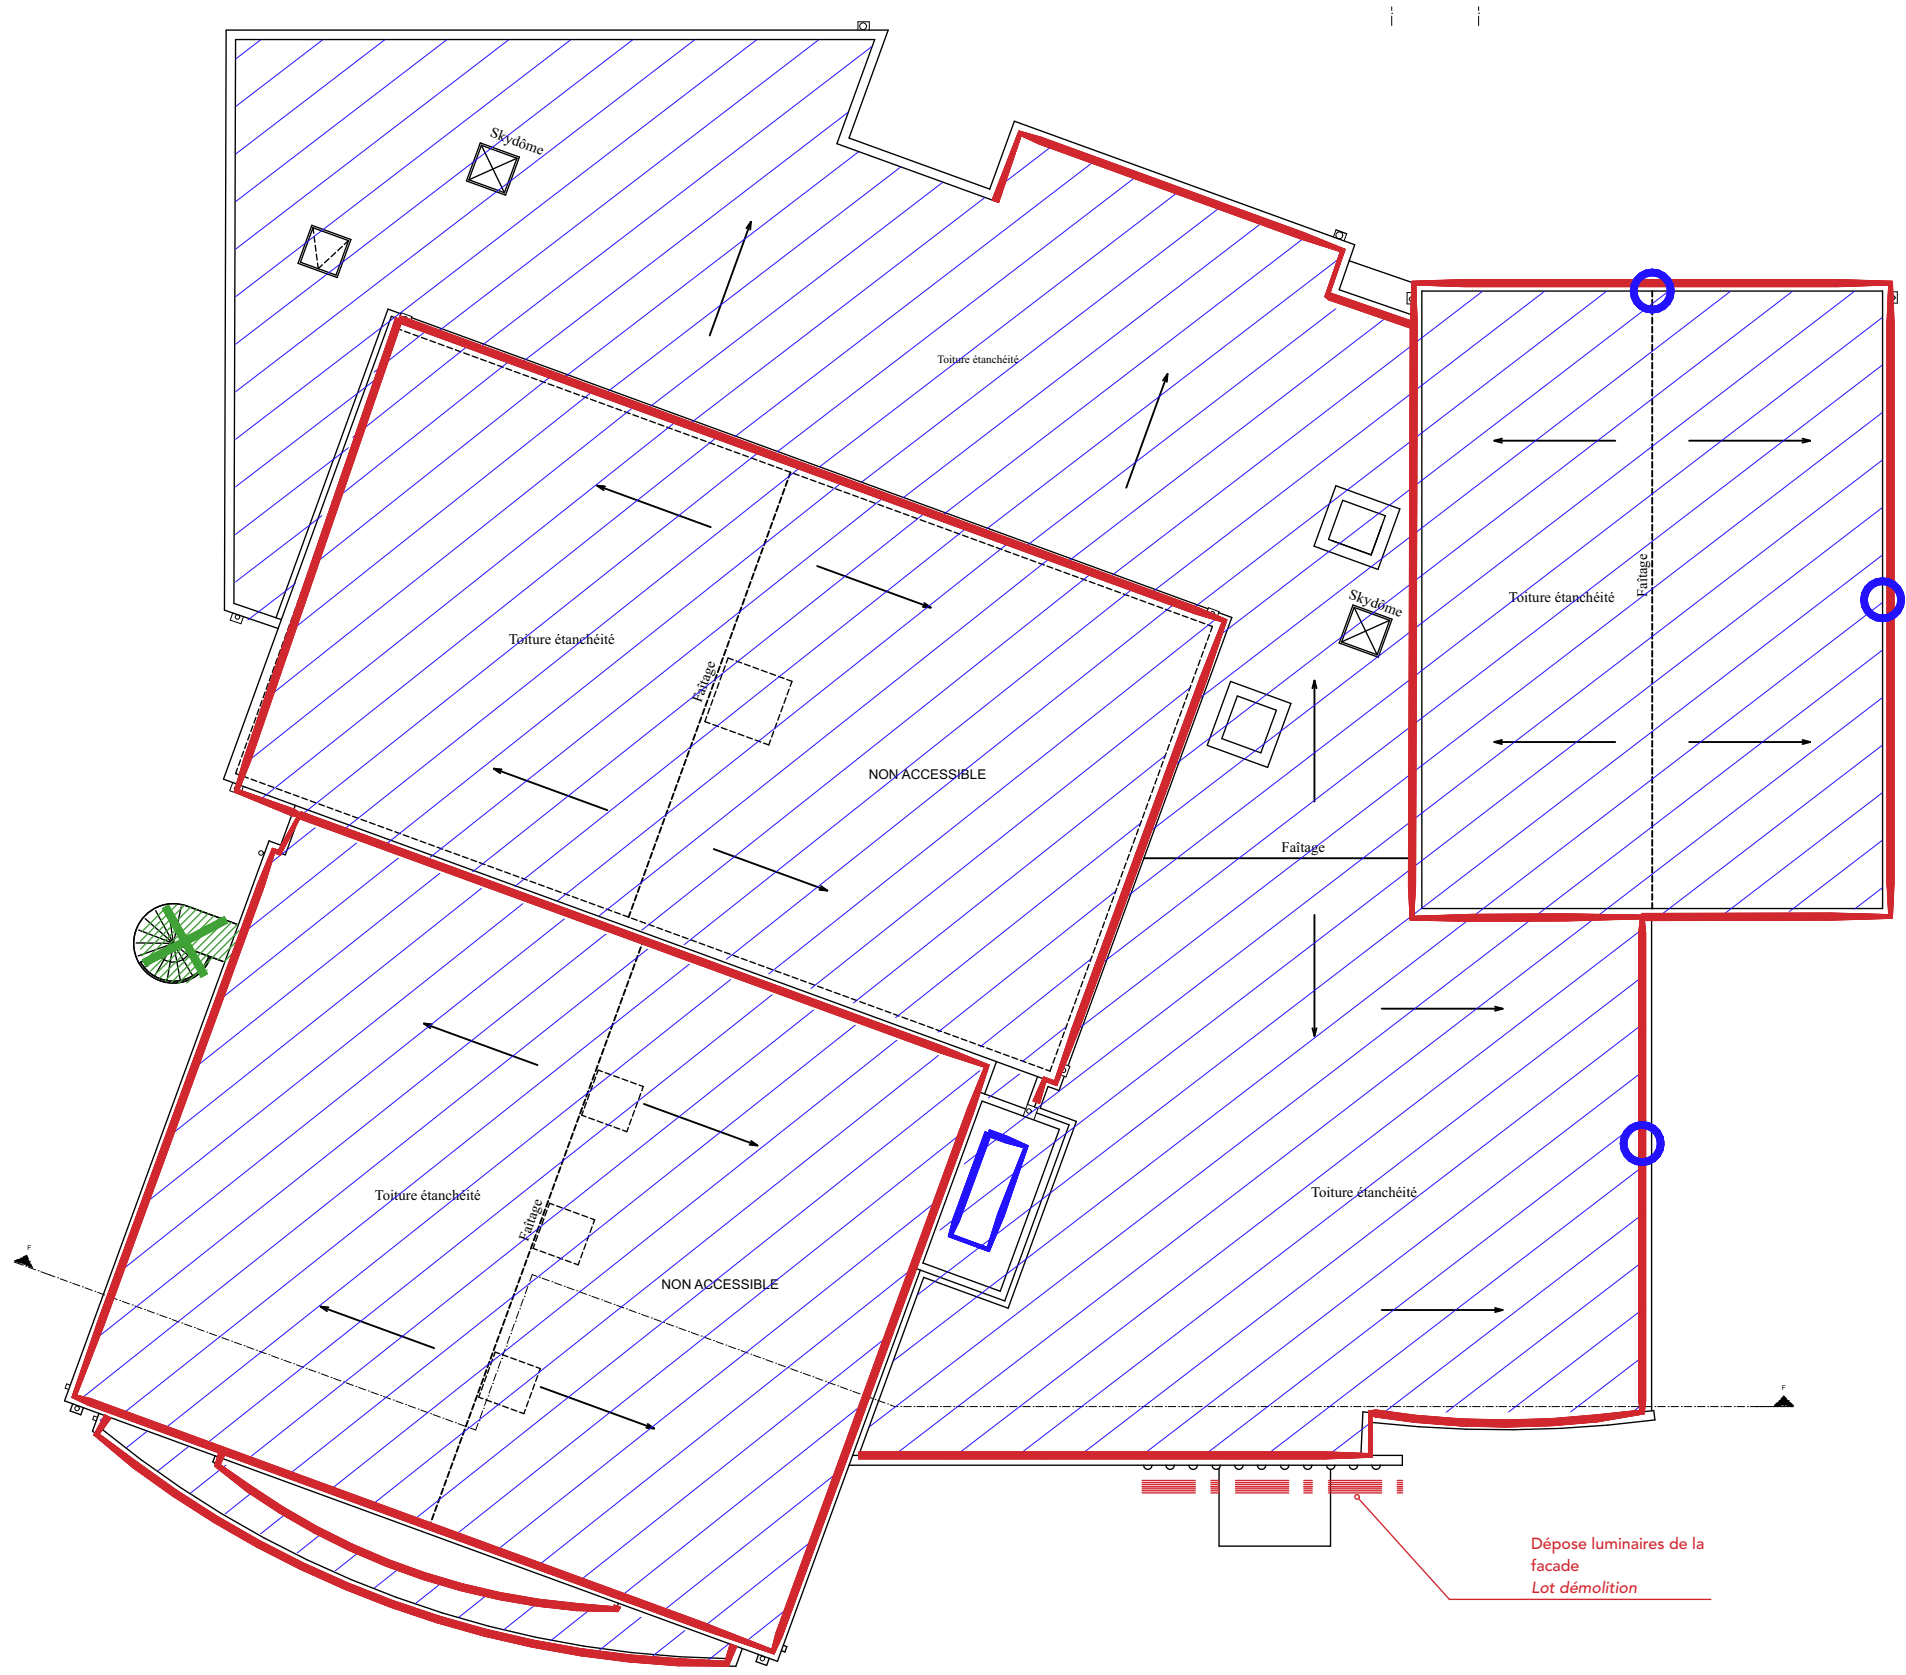


LEGENDE




Dépose couvertine
Lot étanchéité



Dépose luminaires extérieurs
Lot électricité

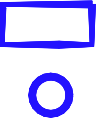

Dépose/repose sur site
machine et spots
Lot électricité

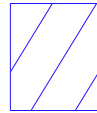

Dépose/repose sur site câbles
et éléments électriques
Lot électricité

DOSSIER DCE - Carnet de détails





Rénovation du TU de Nantes Nantes Université

Indice 0


MAI 2026

Plan RDC

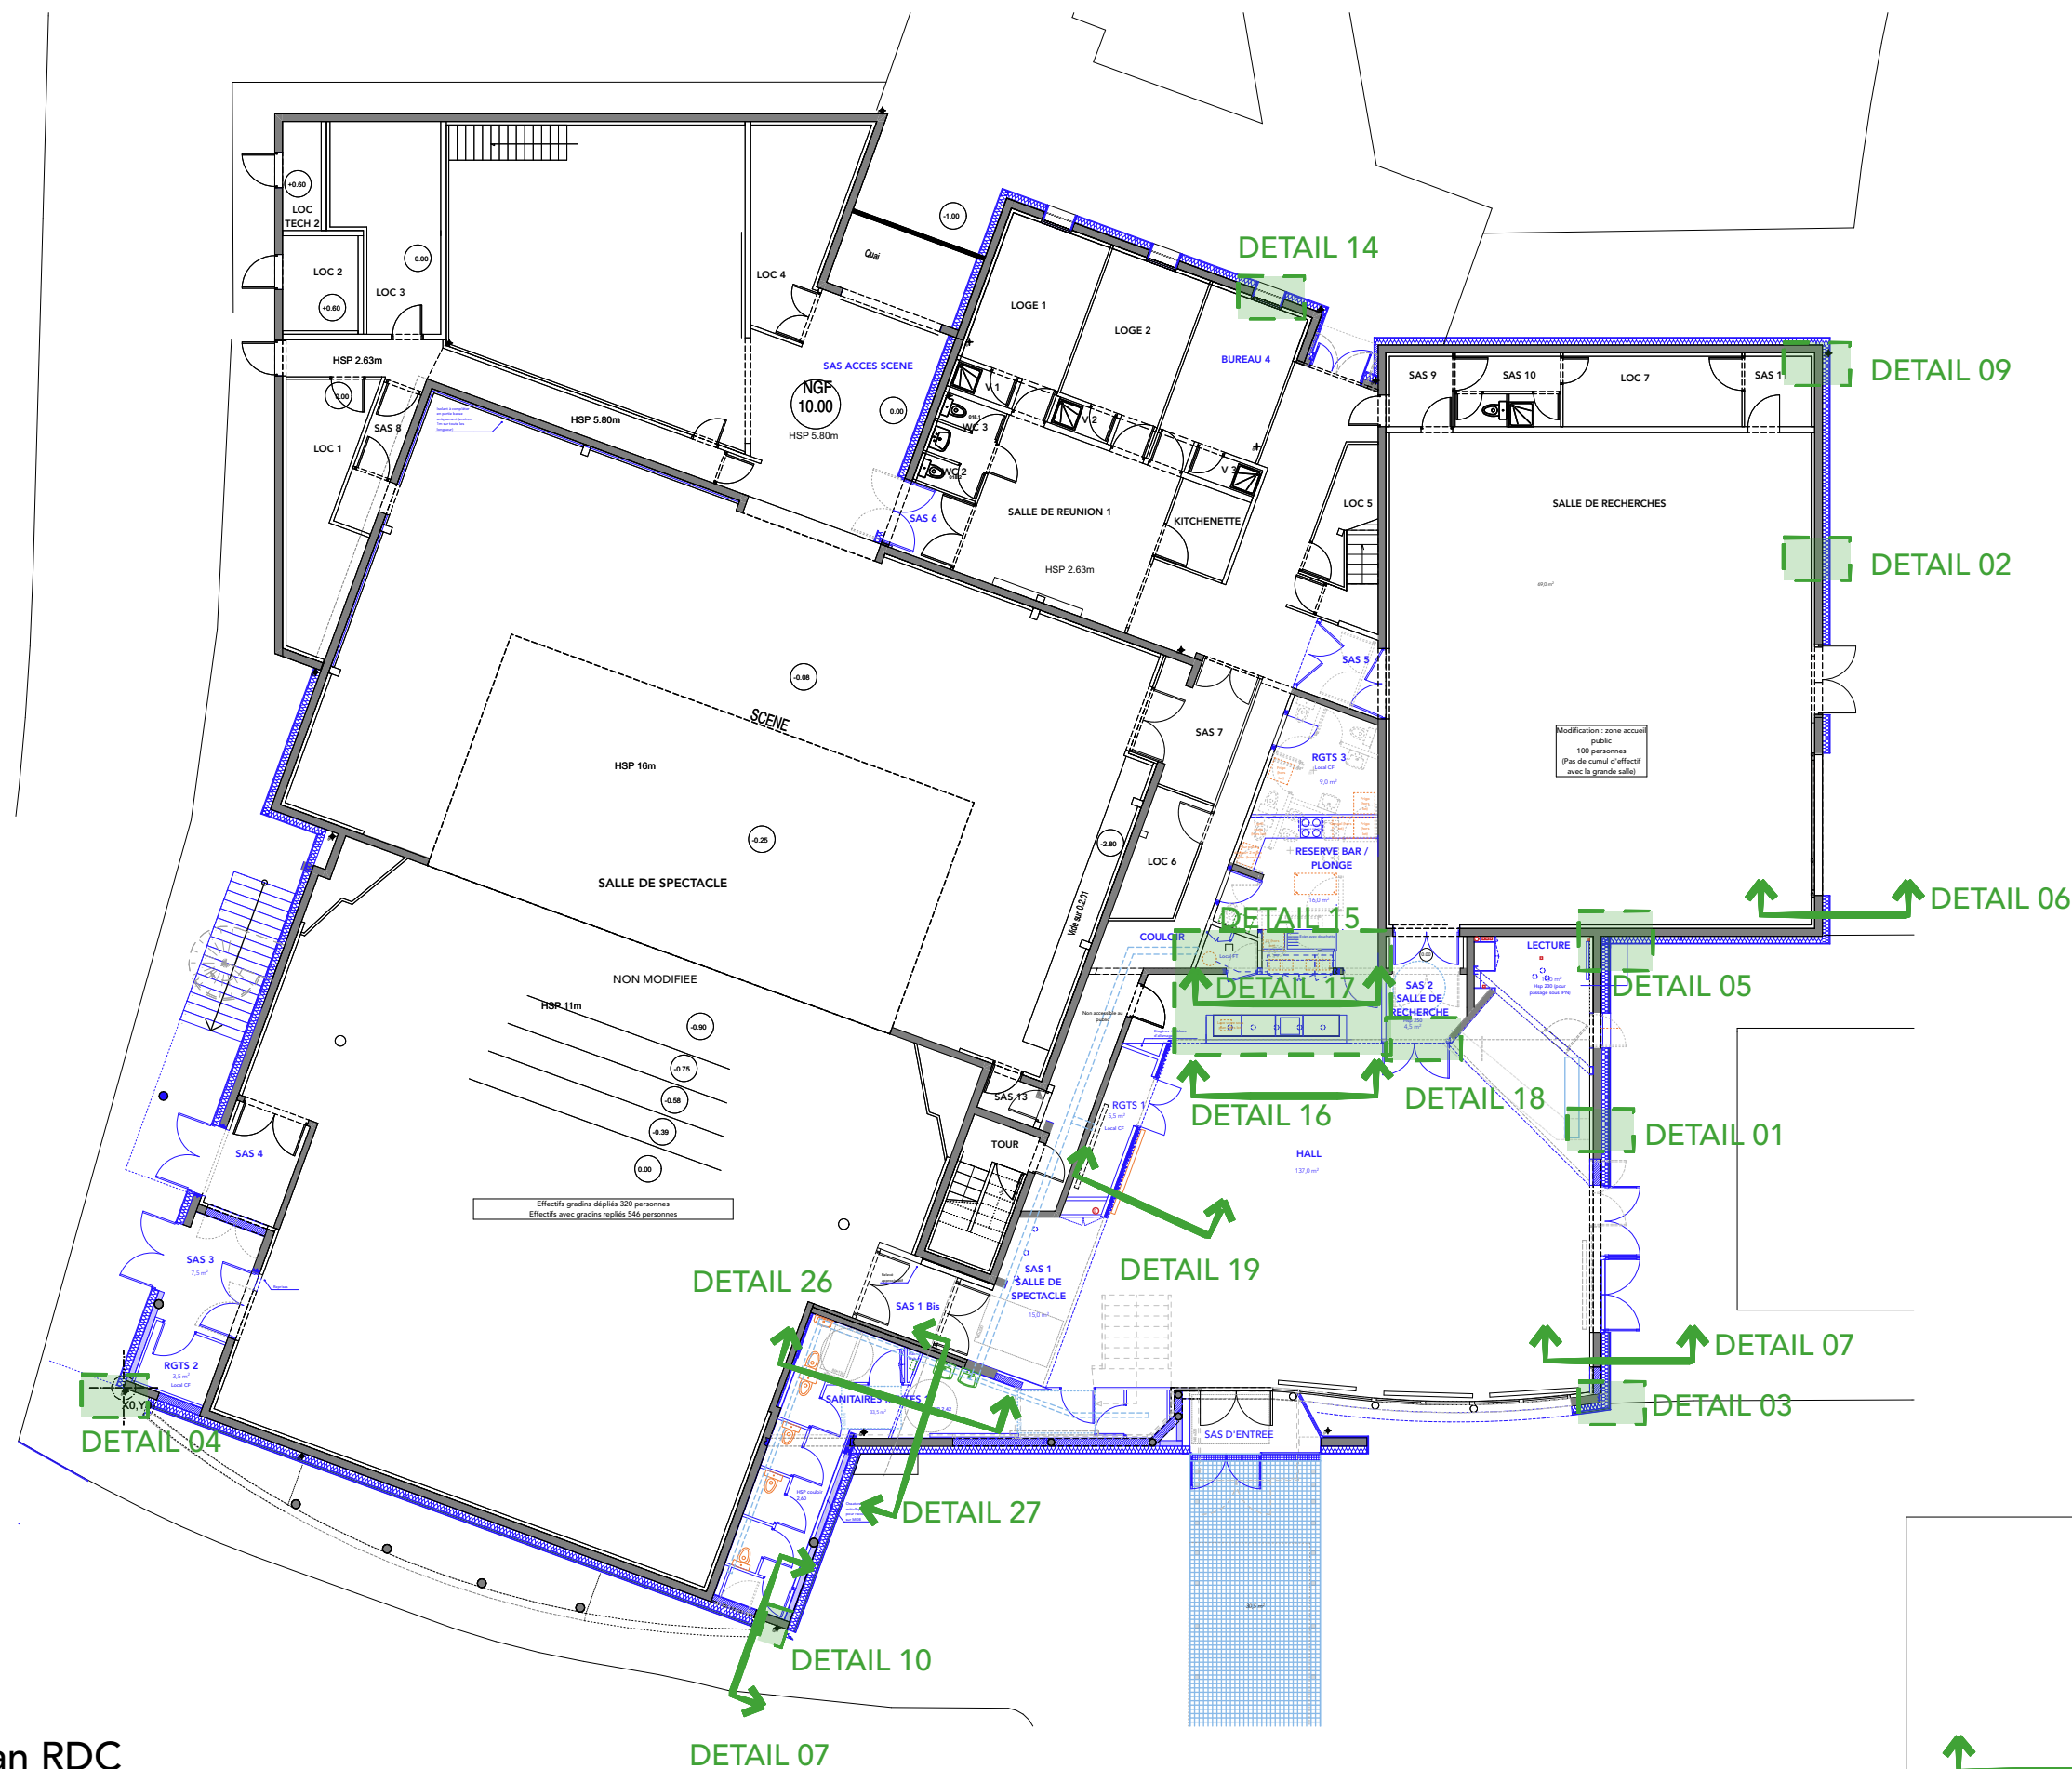


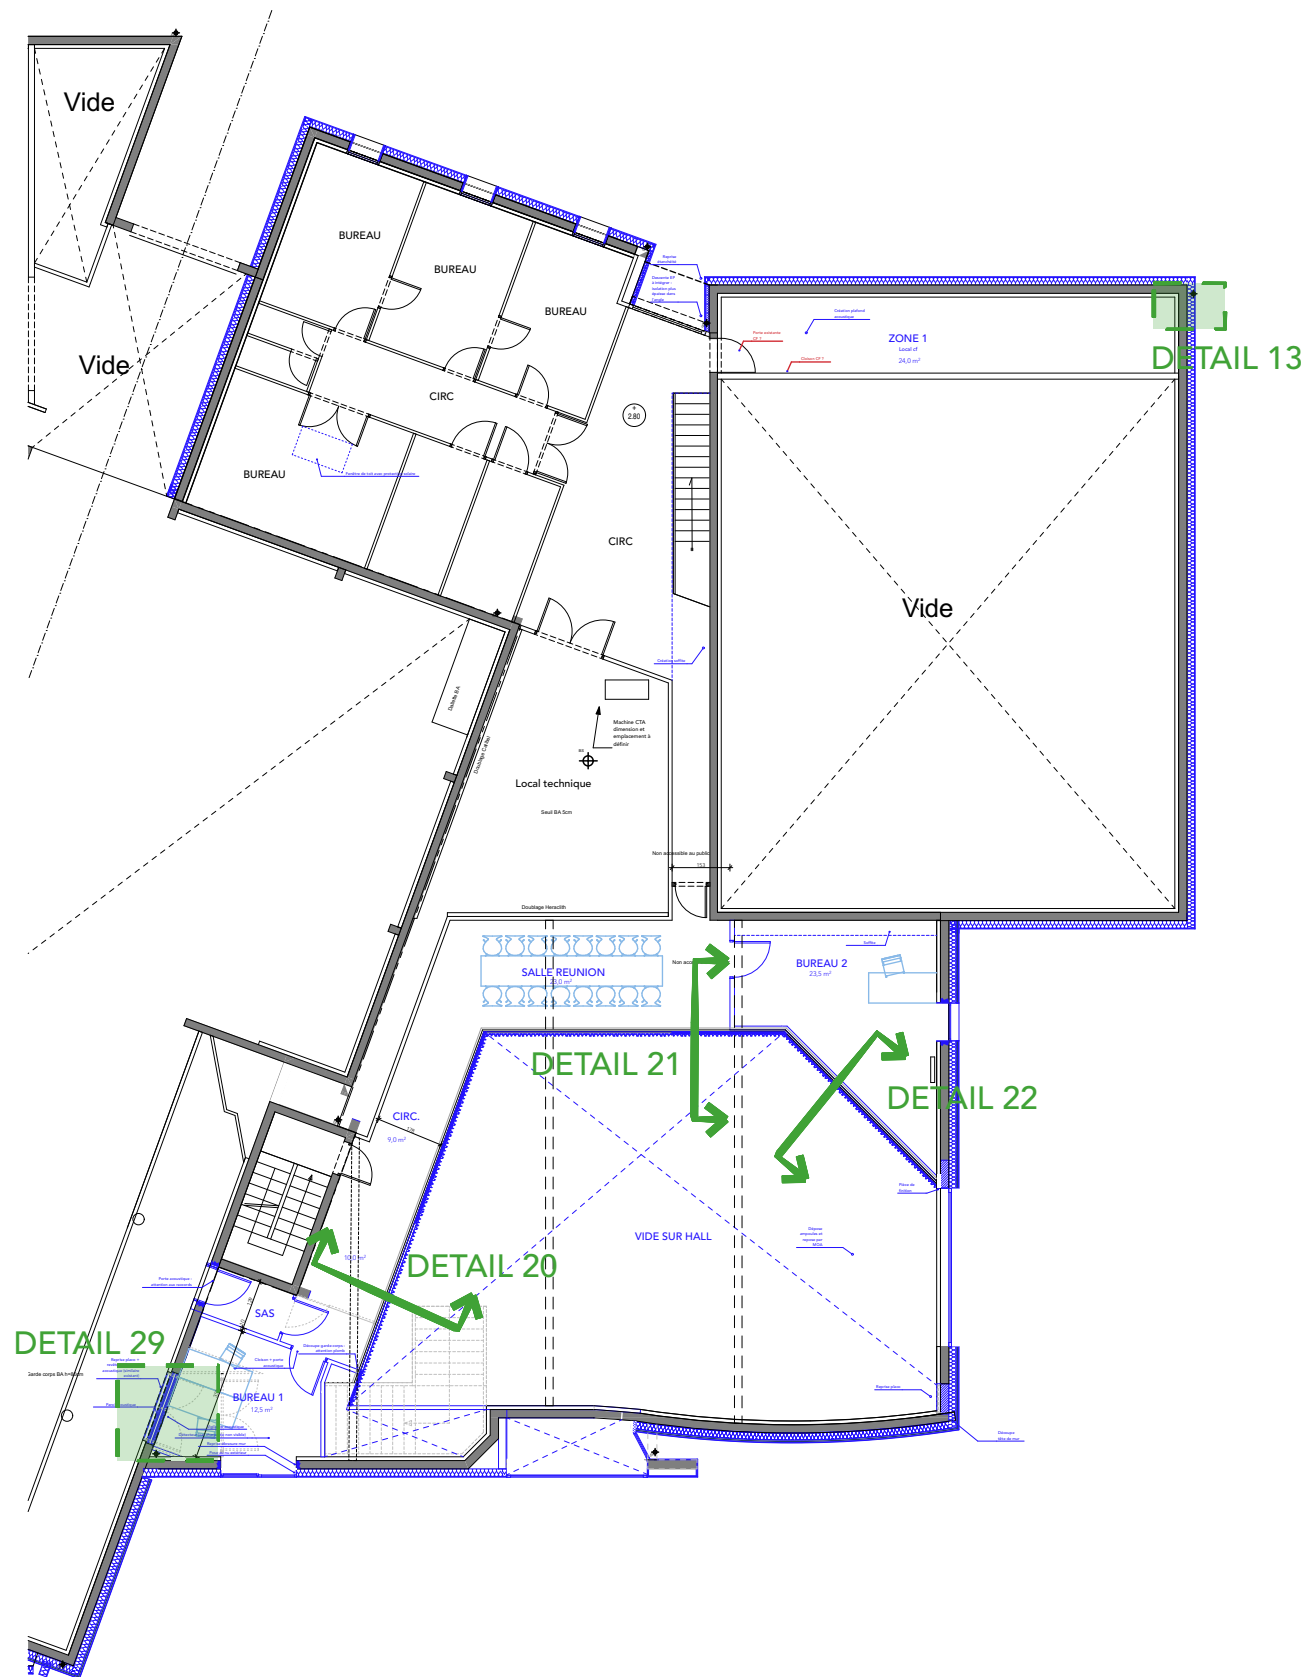


Plan R+1

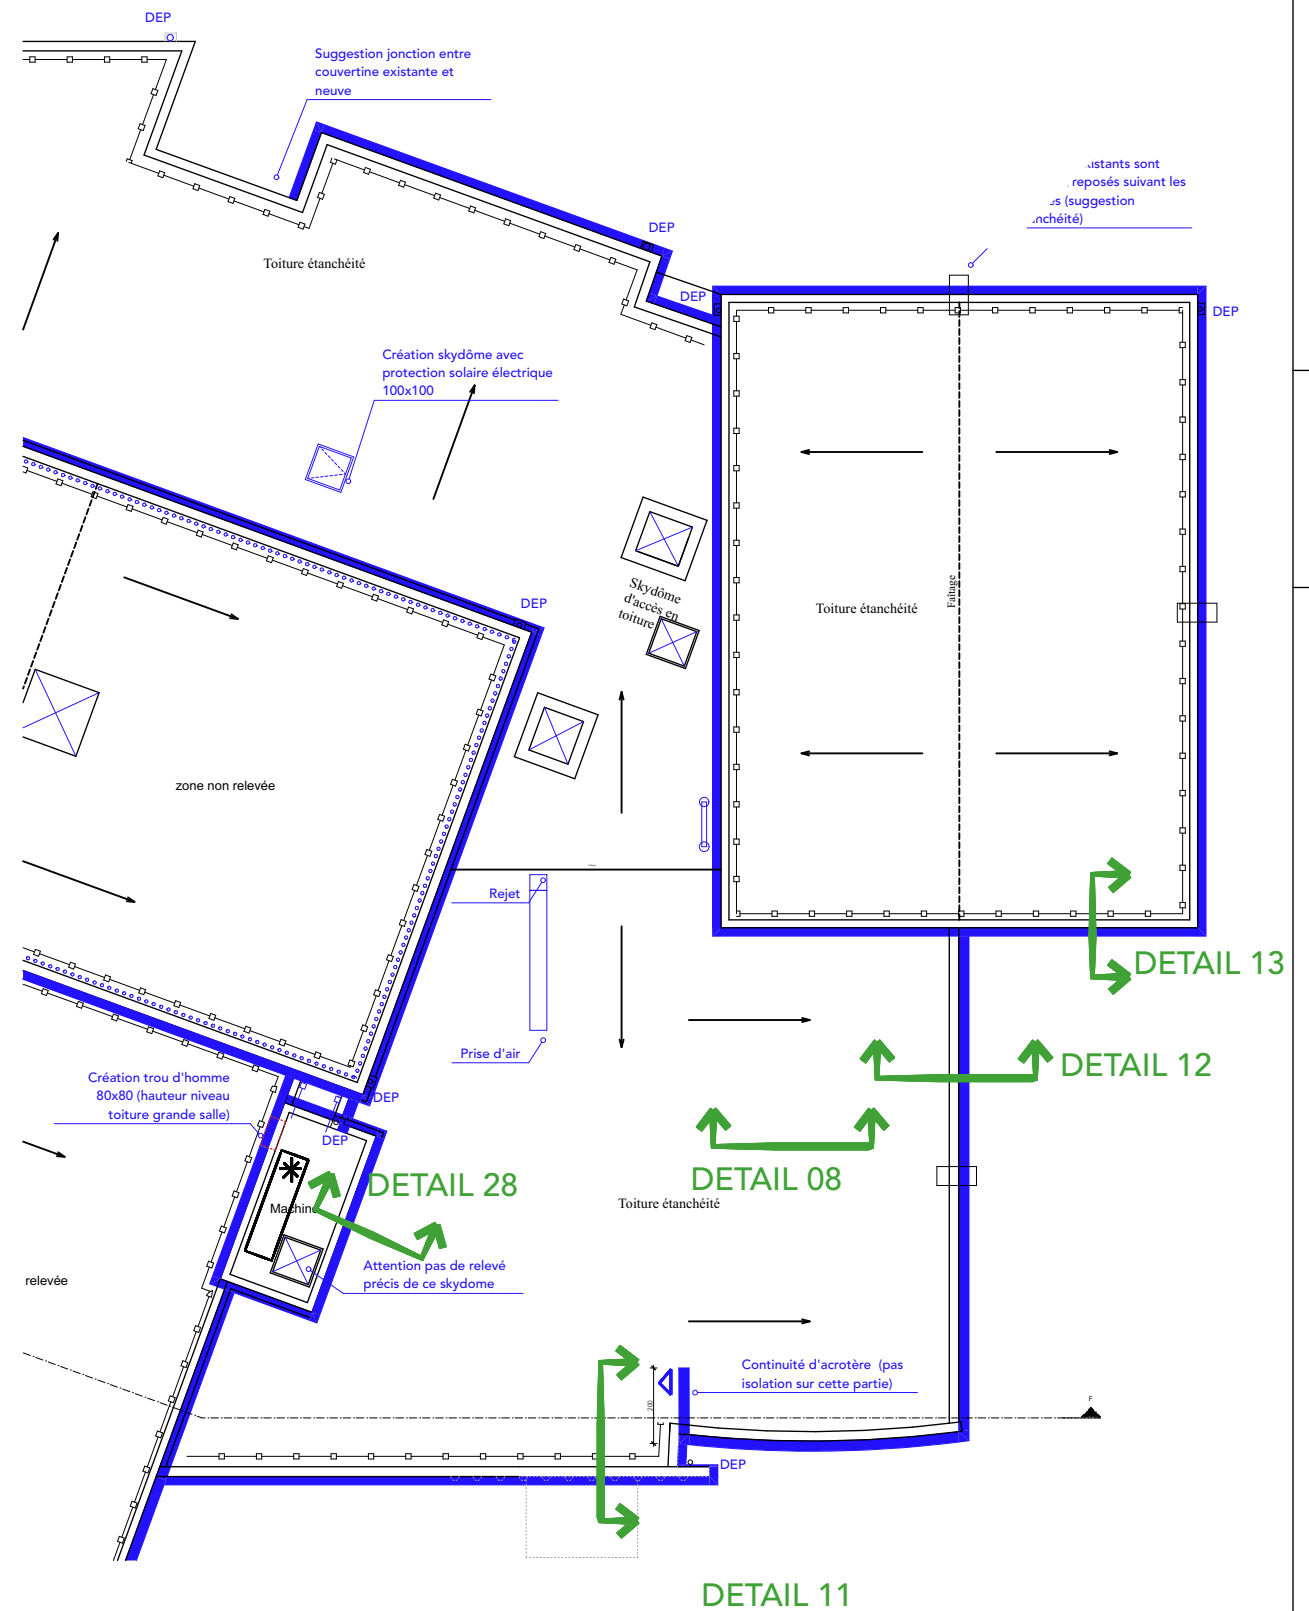


Plan de toiture

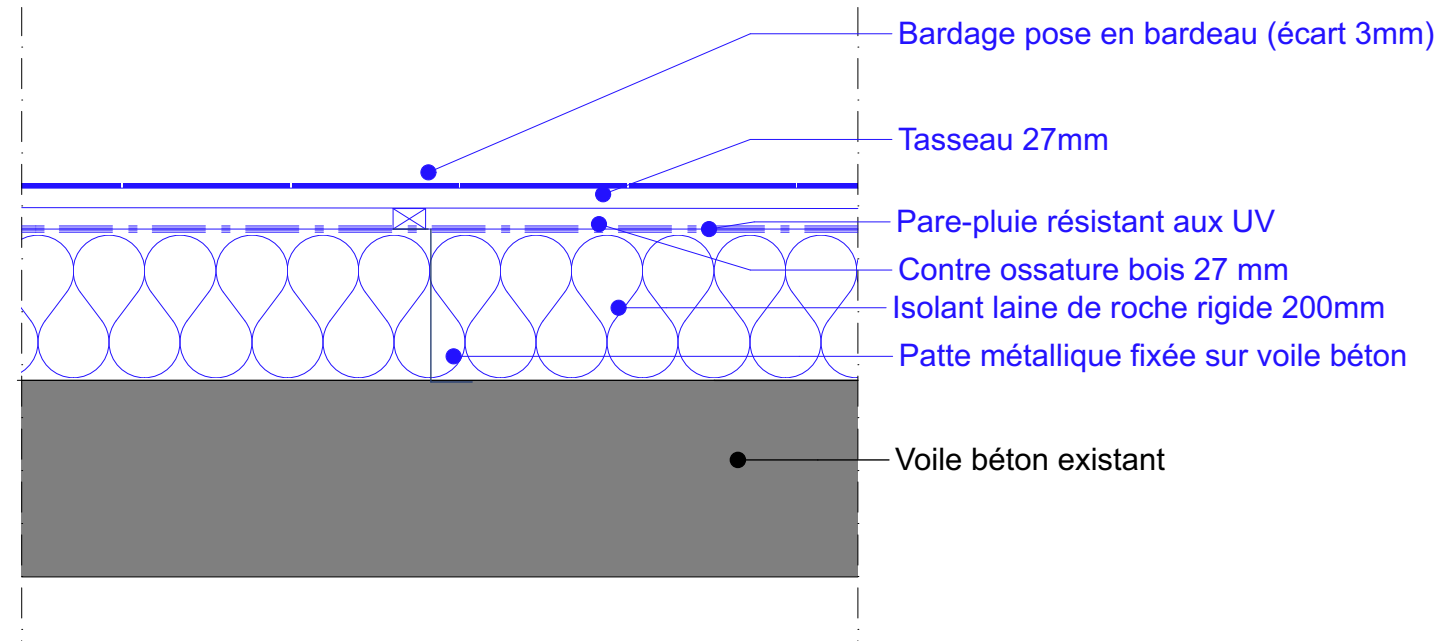


Détail 01 - composition mur bardage réemploi - coupe horizontale de principe - 1/10

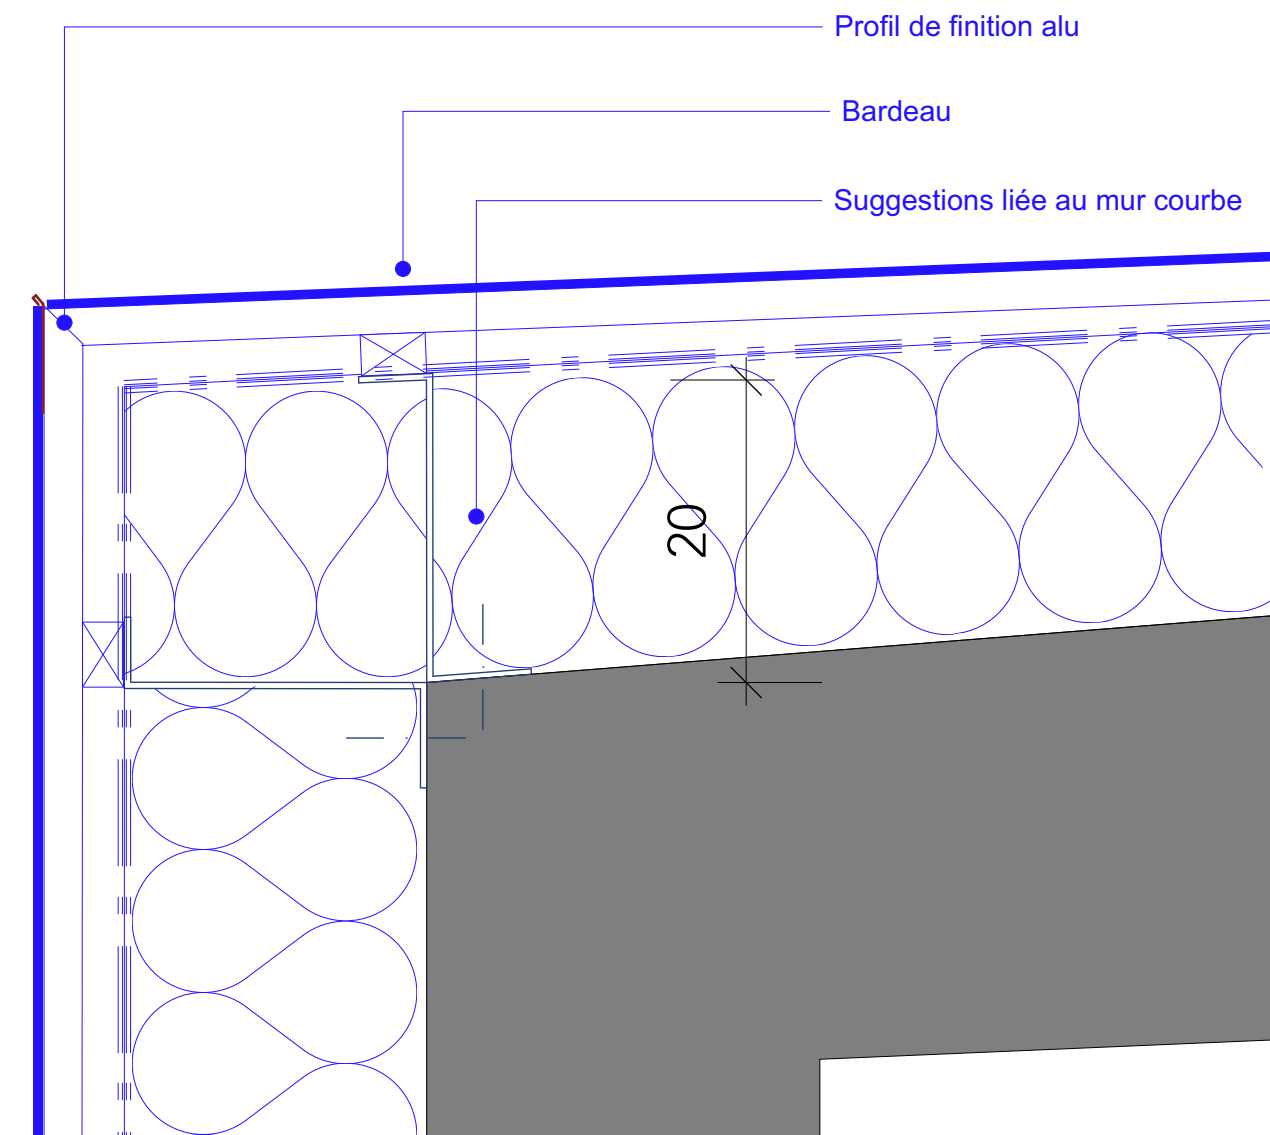

Détail 03 - angle ITE - coupe horizontale de principe - 1/5

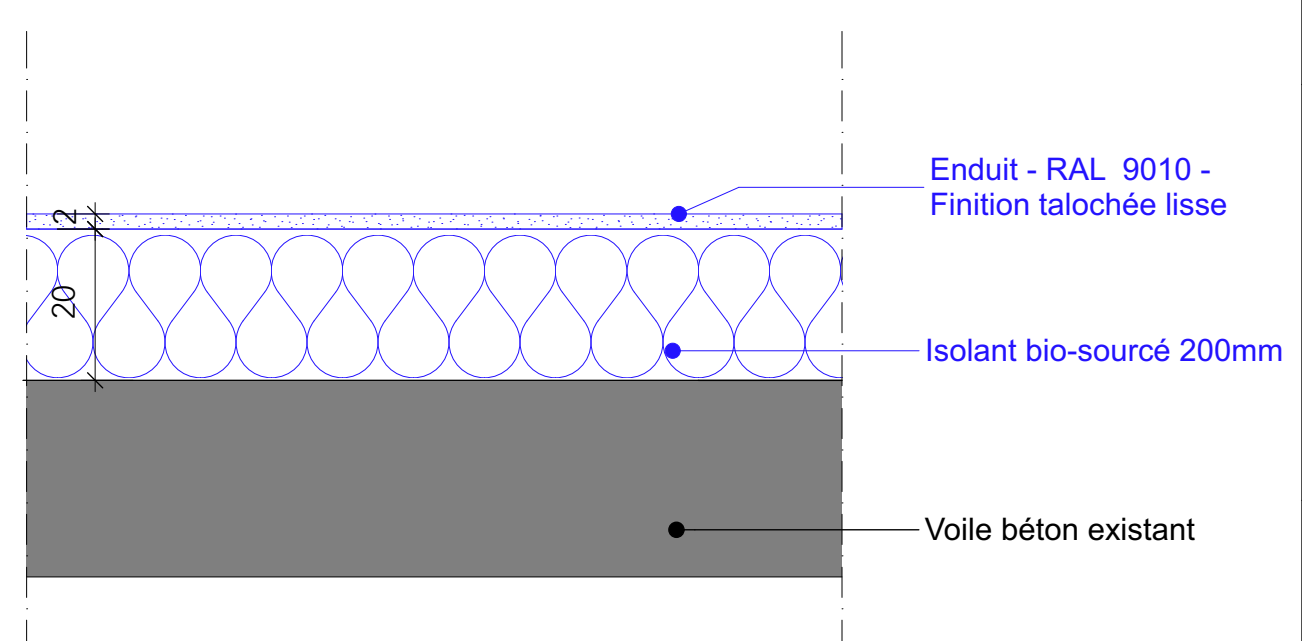


Détail 02 - composition mur bardage enduit - coupe horizontale de principe - 1/10

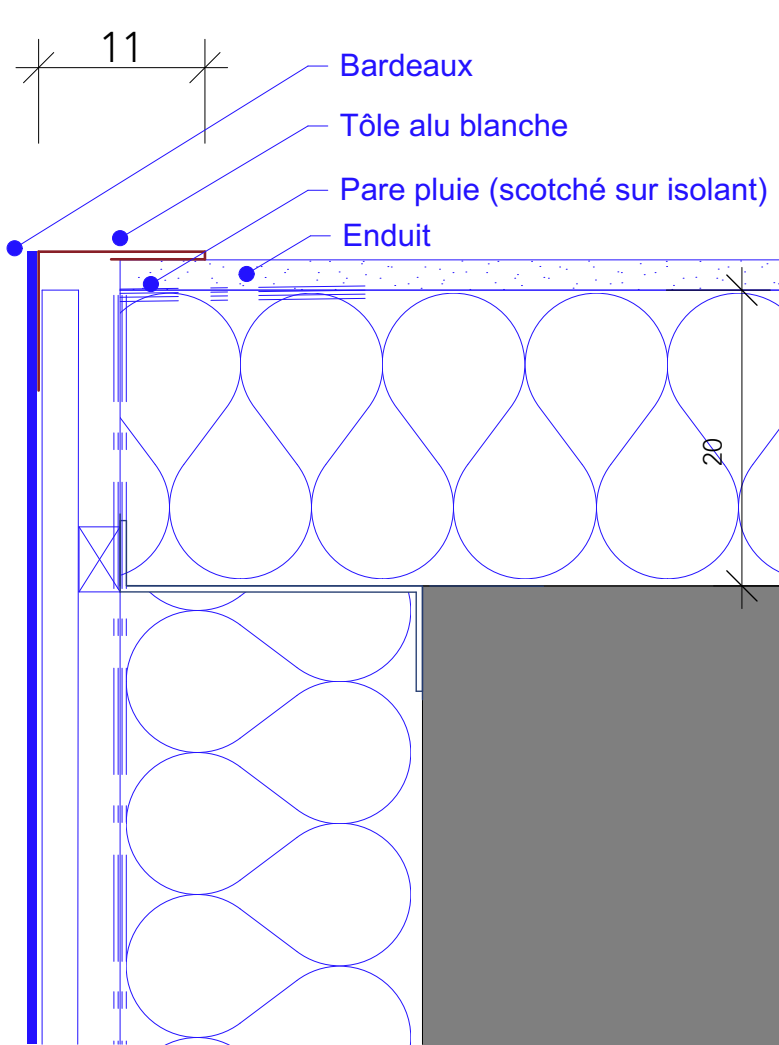


Détail 04 - Raccord angle ITE enduit/bardage - coupe horizontale de principe - 1/5


	DCE	
		
	échelle : 1:10	date : 05/05/2026
Détail 05 - Raccord enduit/bardage - coupe horizontale de principe Détail 06 - Pied de mur ITE enduit - coupe verticale de principe		Détail 07 - Pied de mur ITE bardage + acrotère - coupe verticale de principe
	page 04	

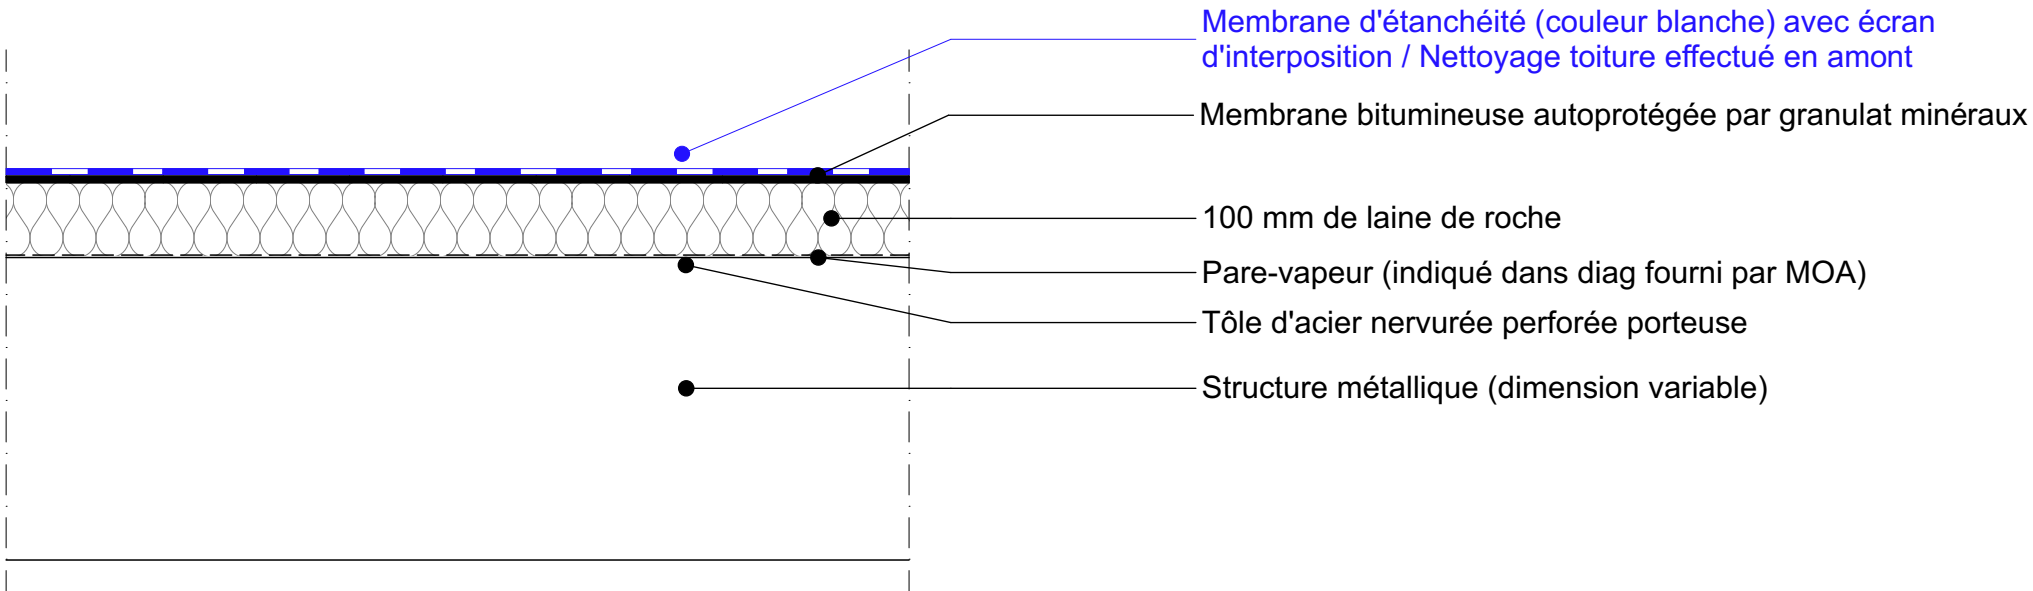


Détail 08 - Composition toiture courante - Vue en coupe

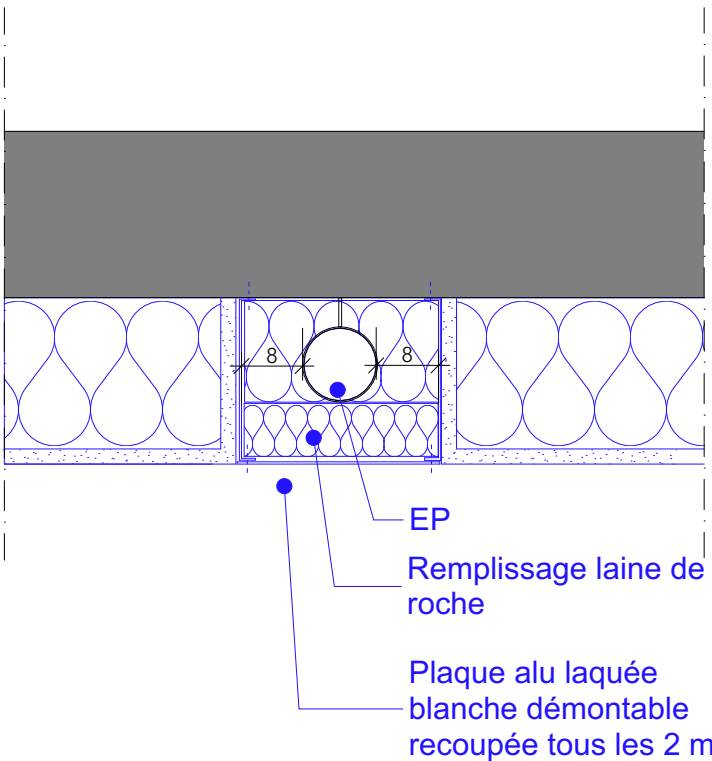


Détail 09 - DEP dans ITE enduit

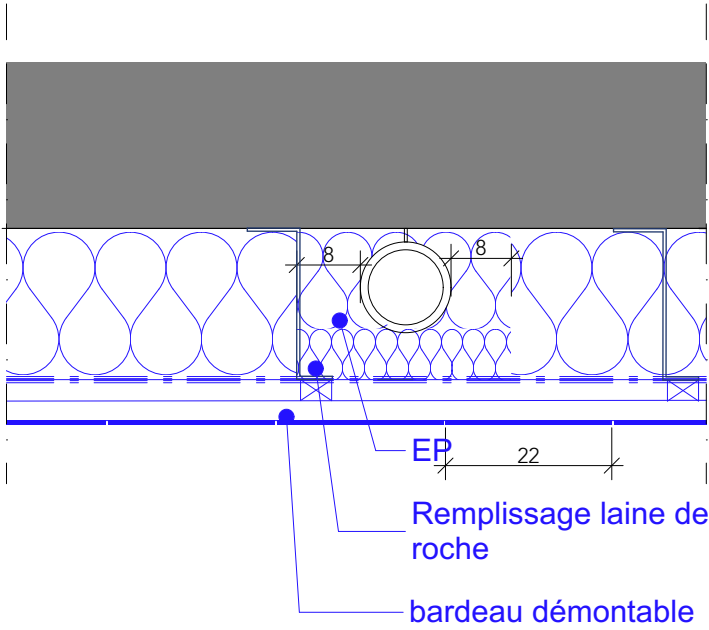


Détail 10 - DEP dans ITE bardage

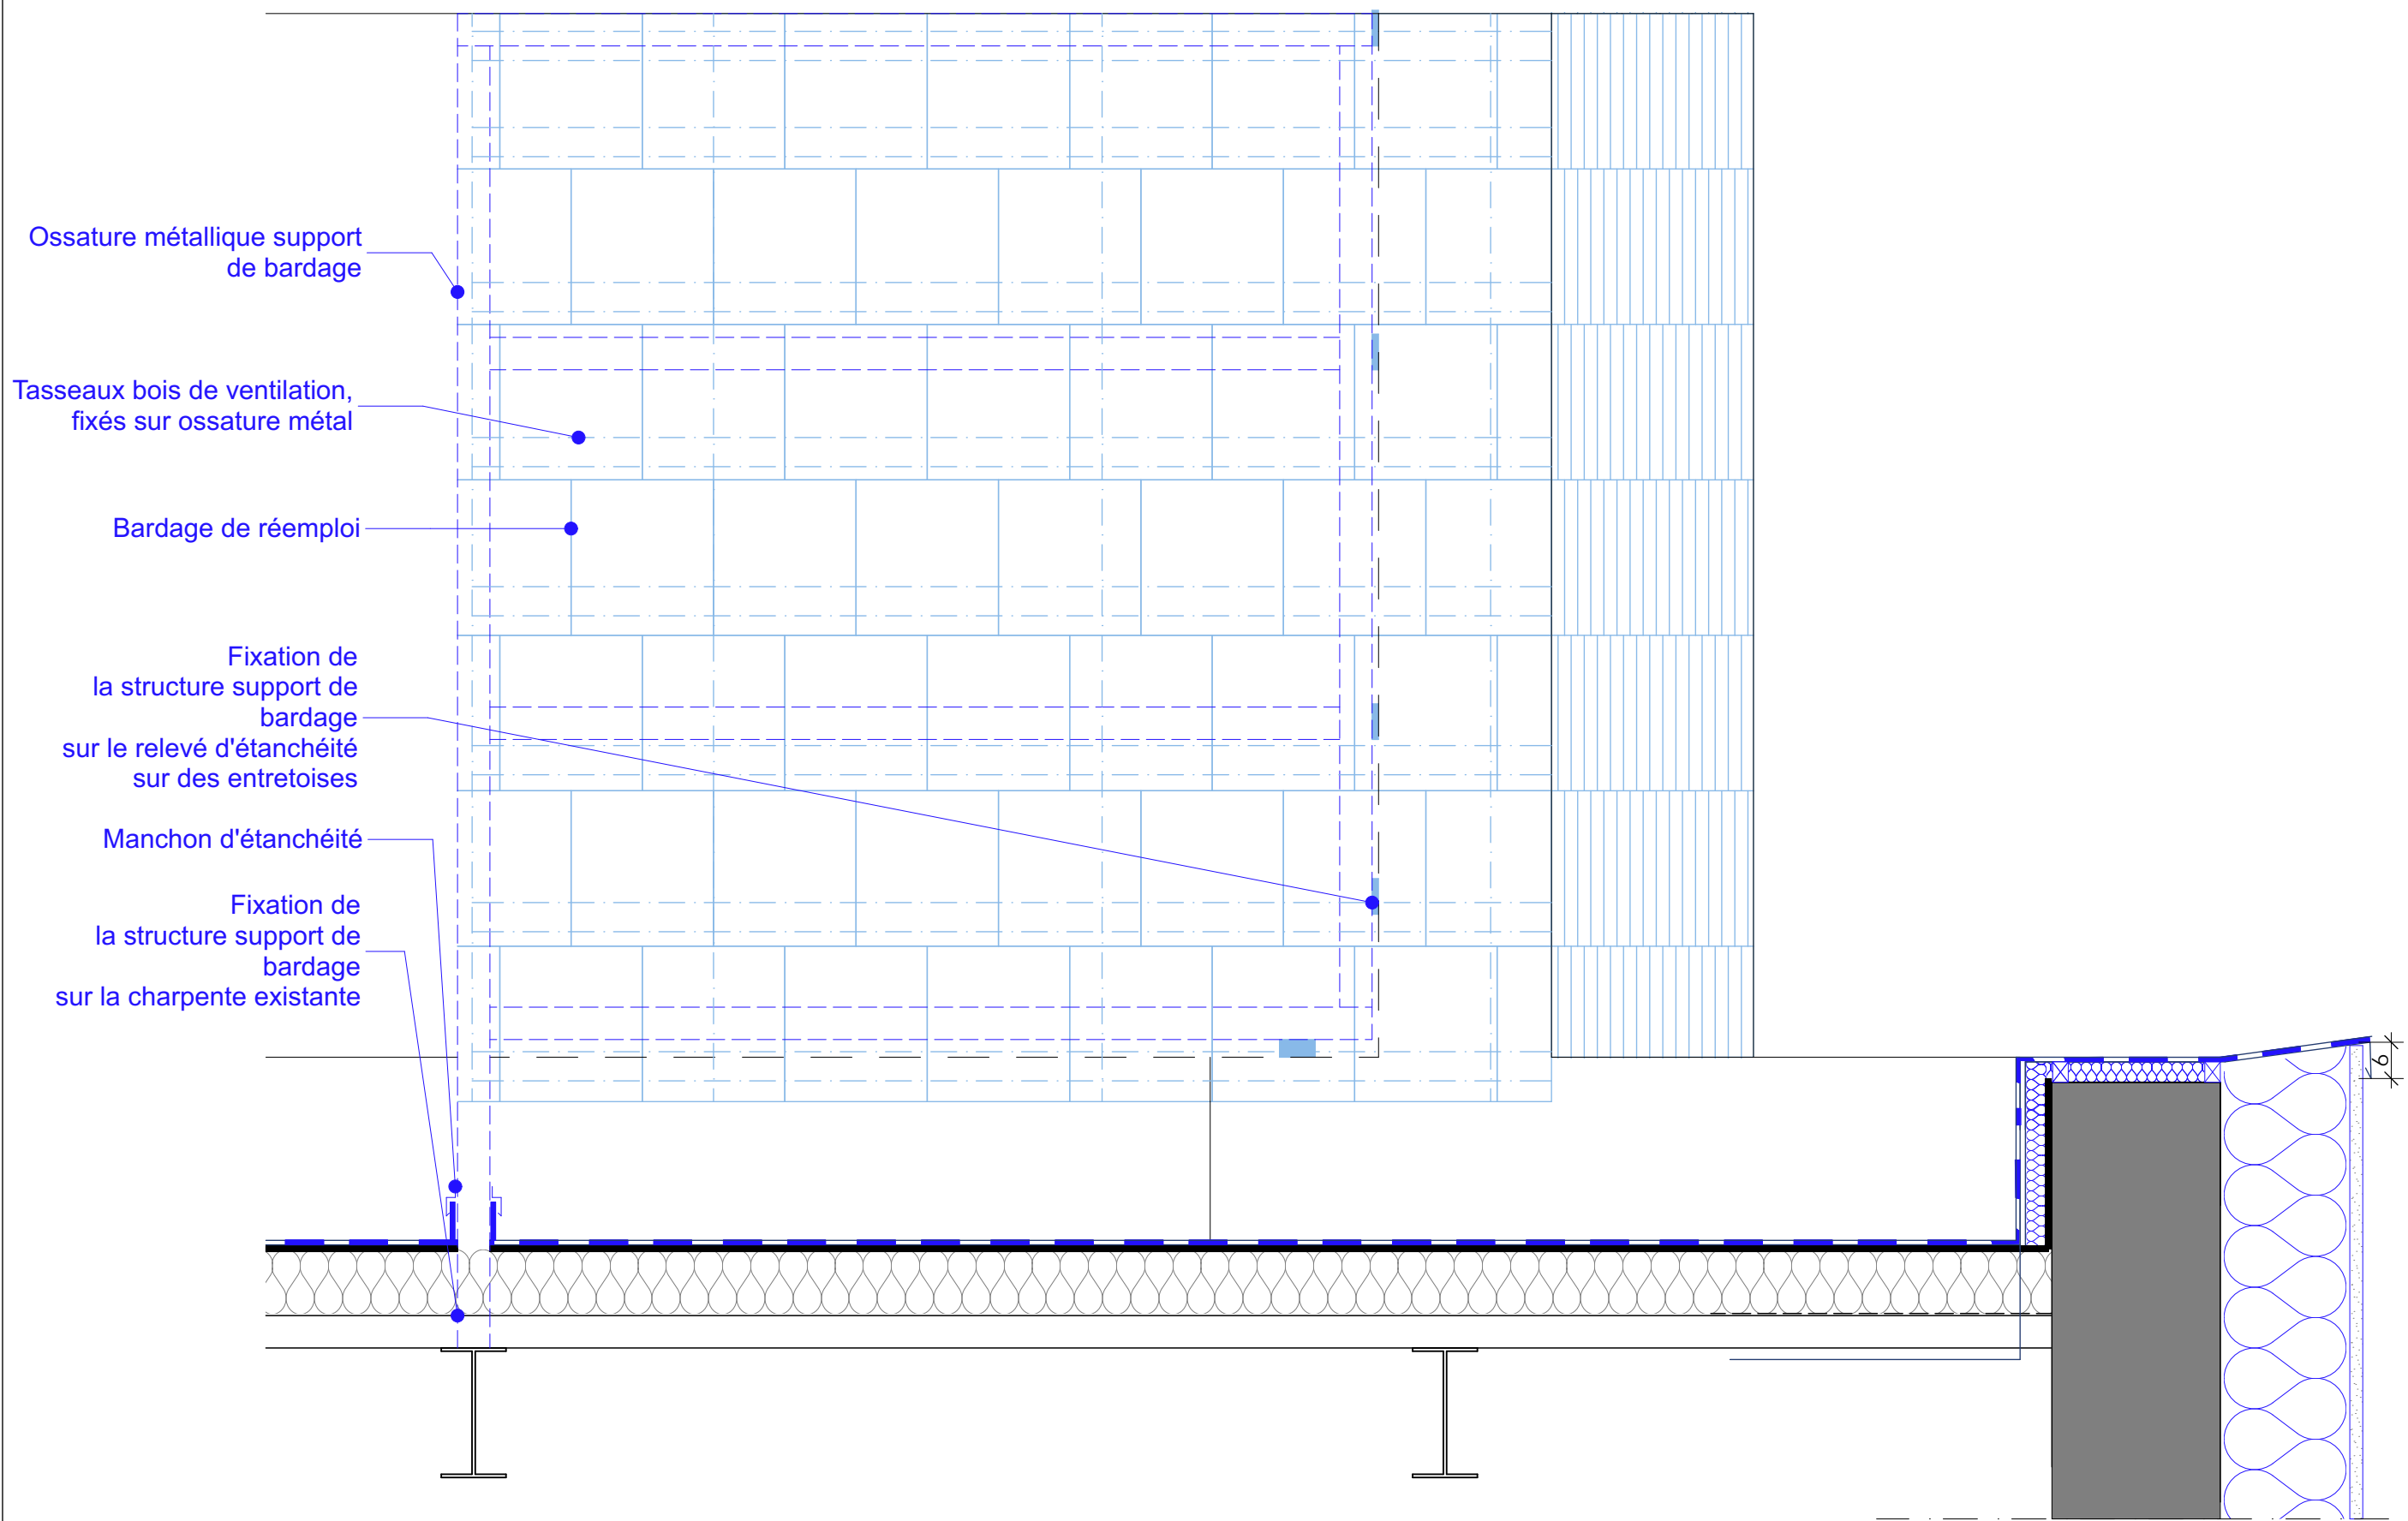


Détail 11 - Continuité d'acrotère - Vue de face coupée dans Hall

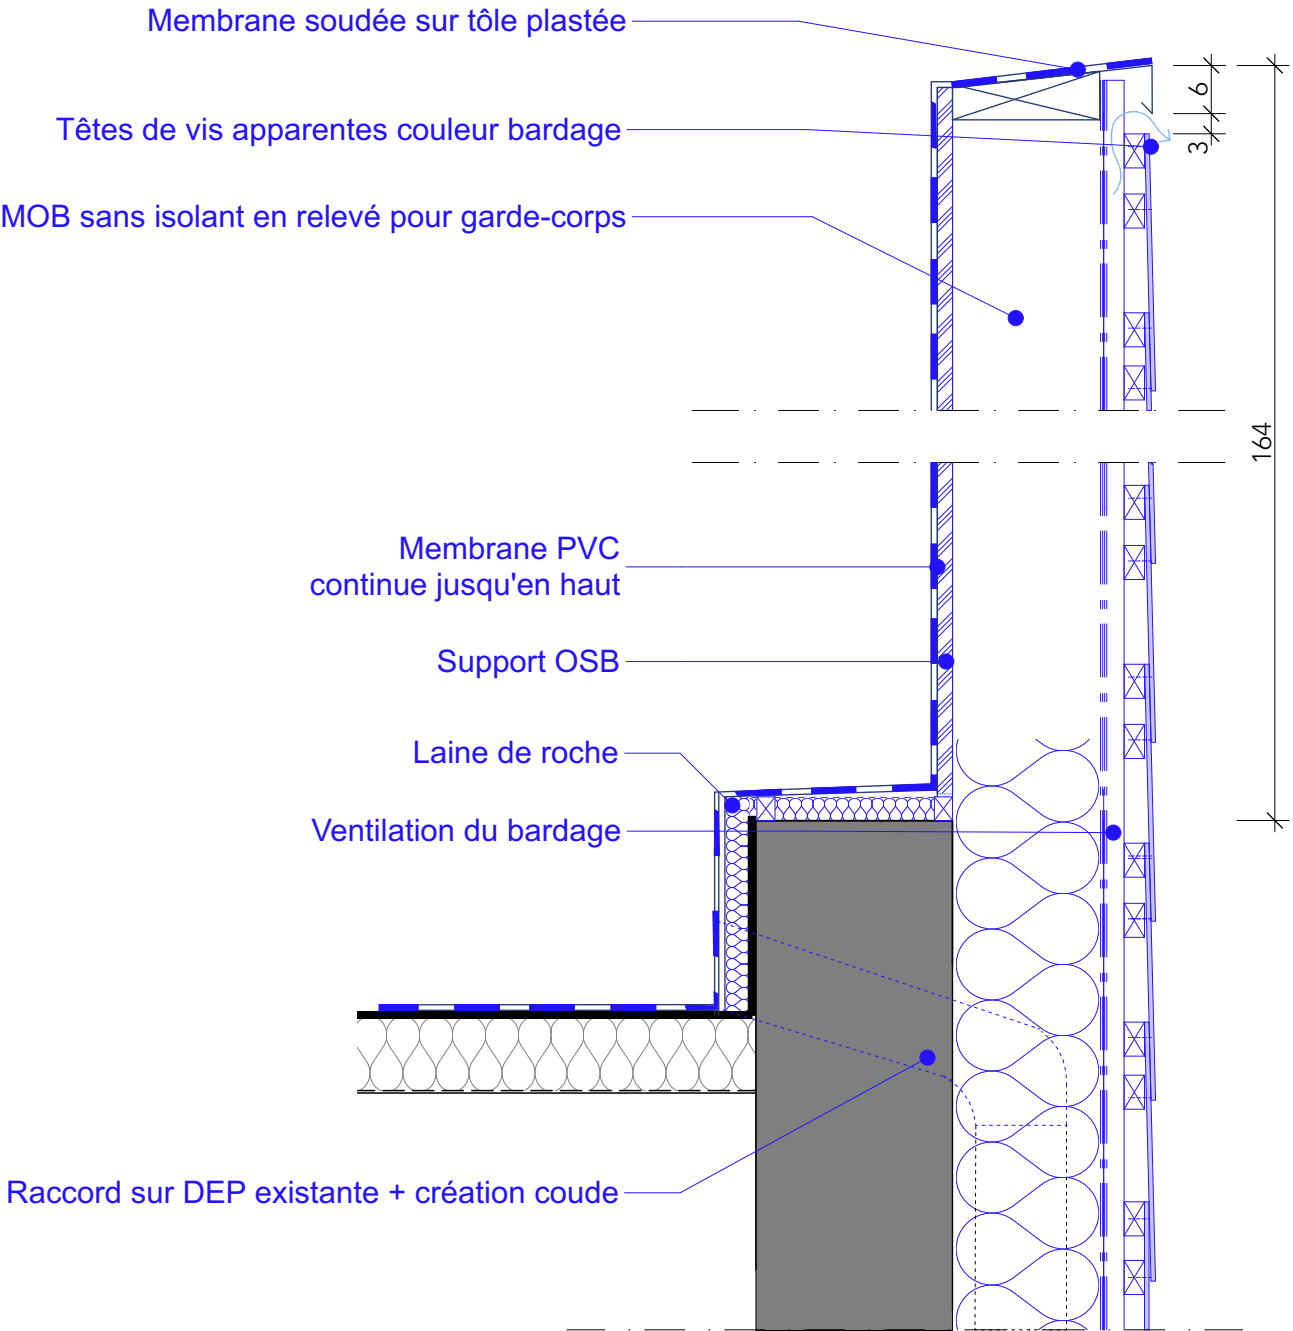

Détail 12 - Acrotère surélevé - Hall - Vue en coupe

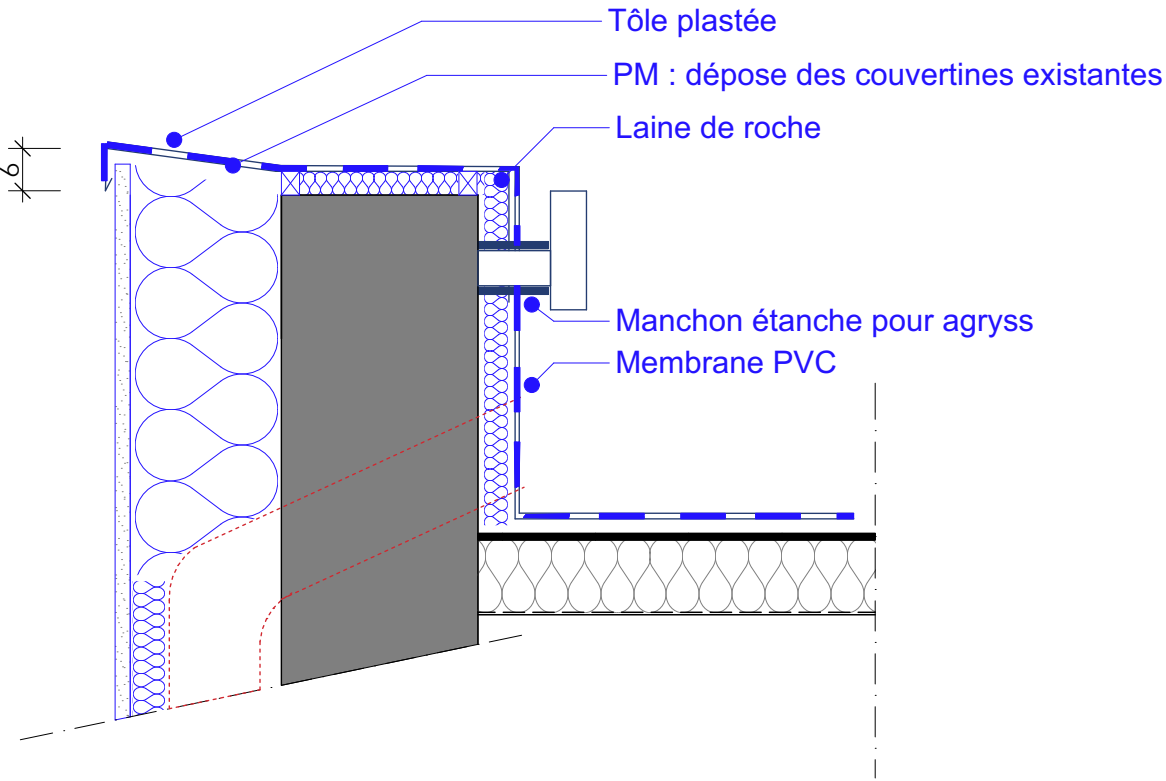


Détail 13 - Détail acrotère sur enduit

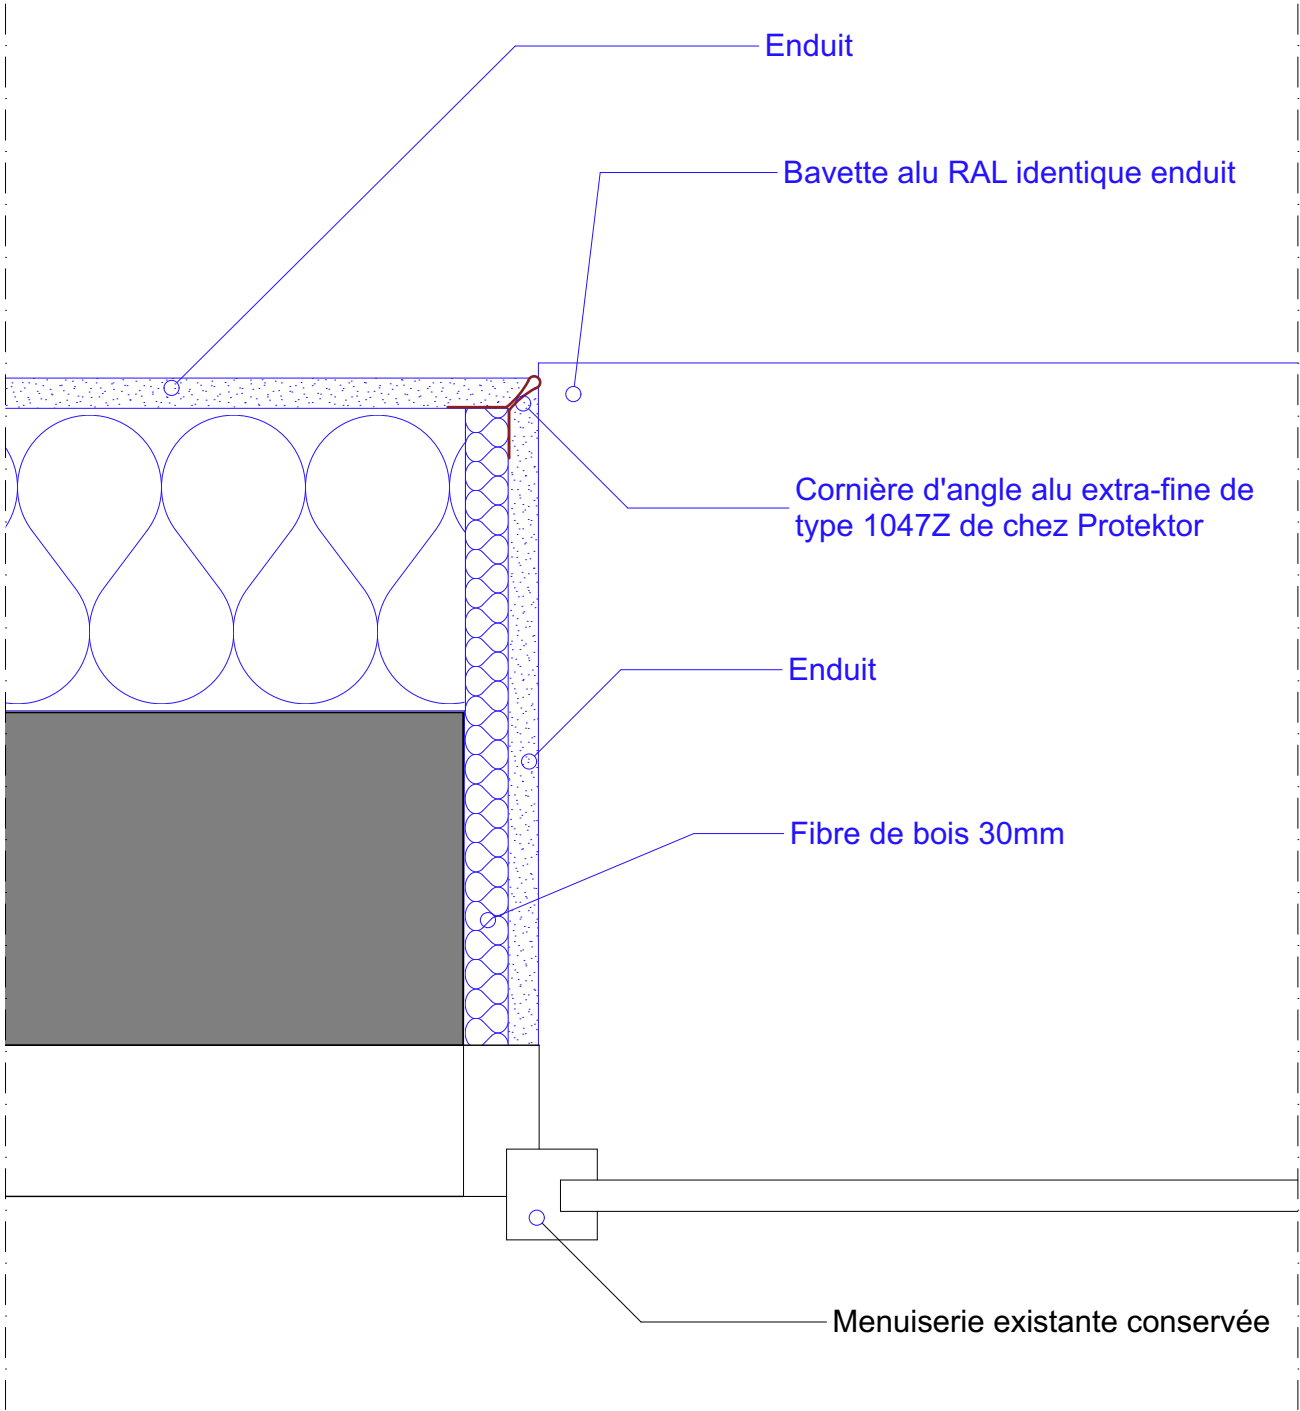


Détail 14 - ITE enduit - Raccord menuiserie - vue en plan - 1/5




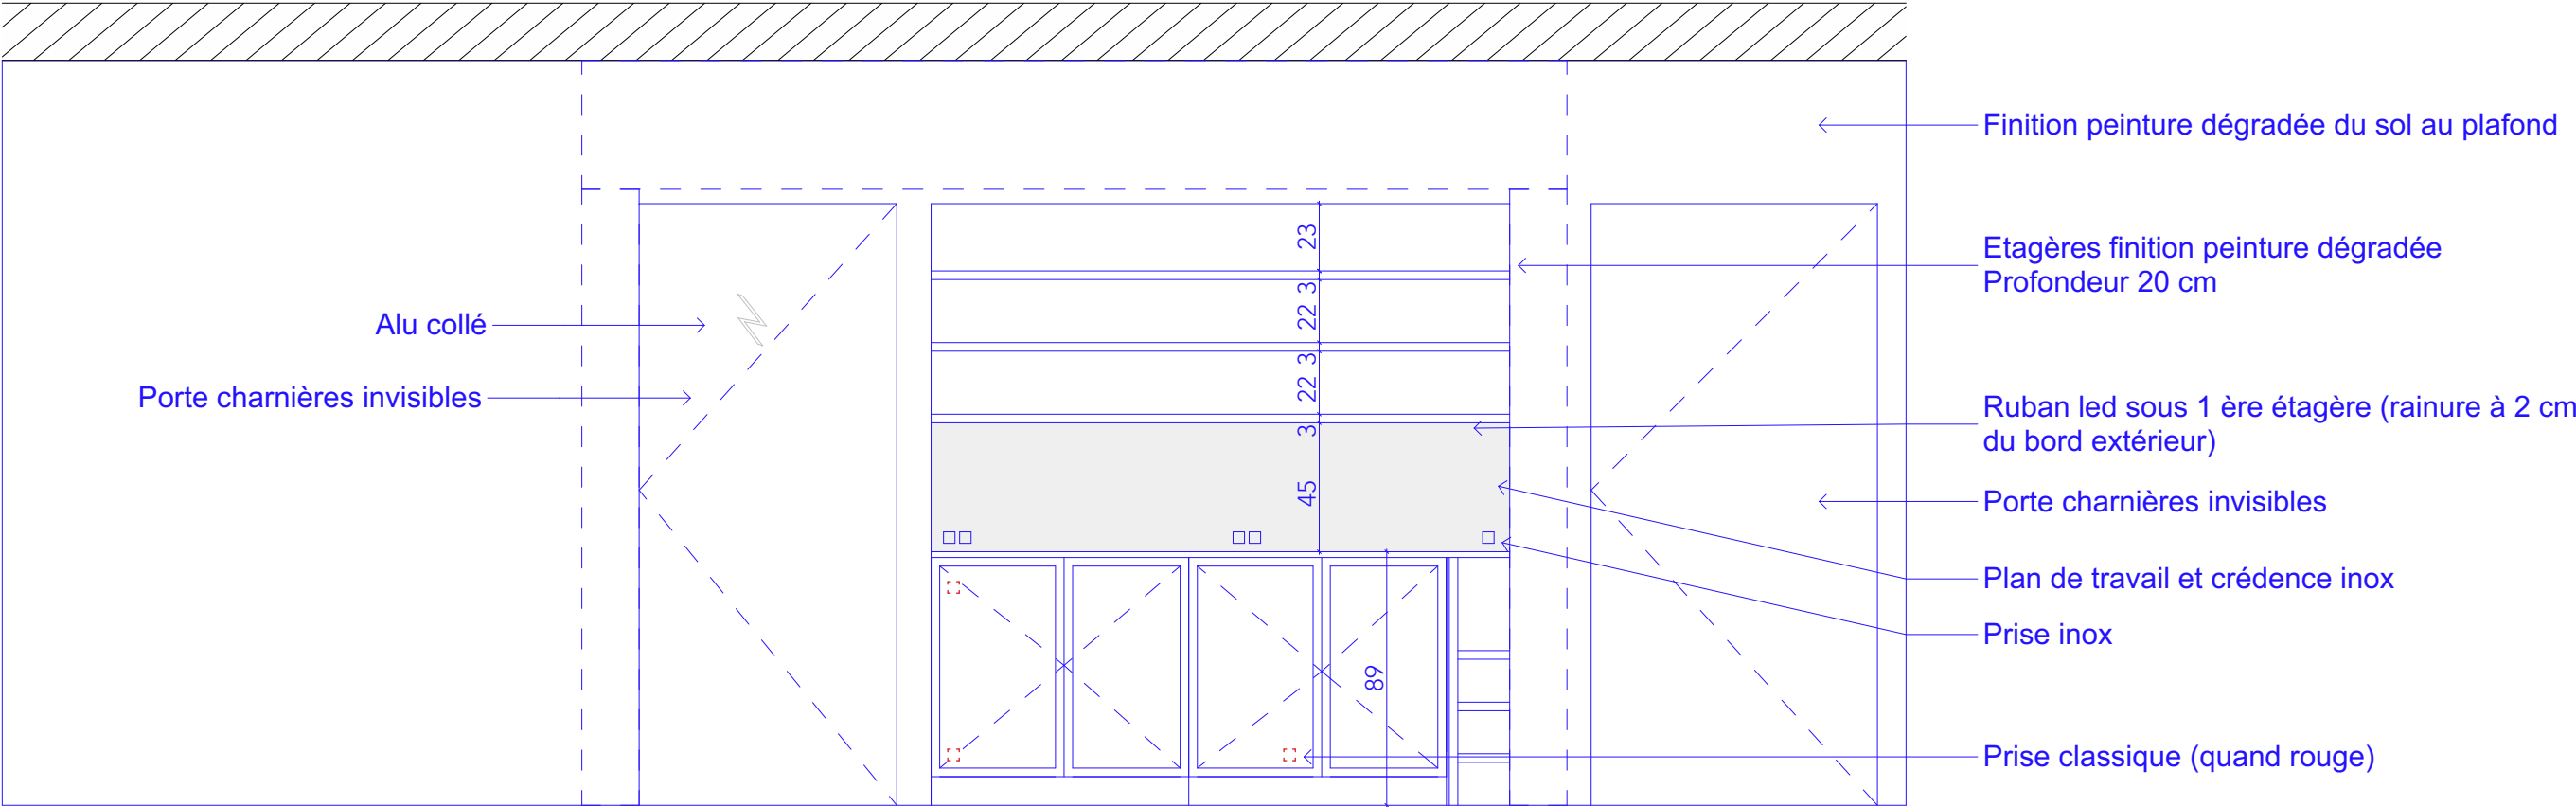


Détail 17 - Bar - vue en élévation - 1/25

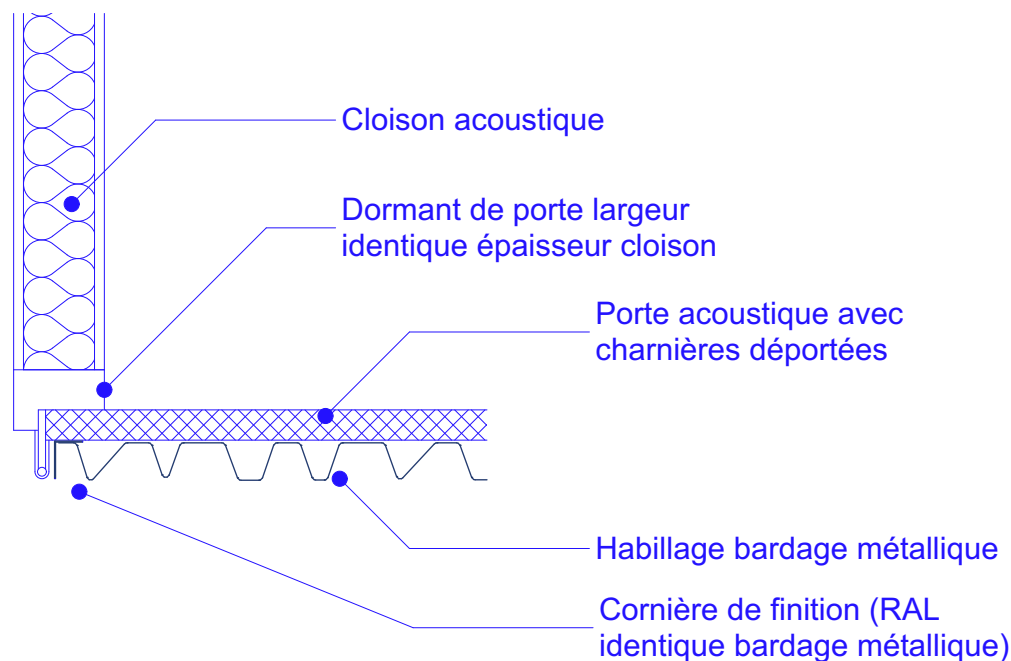


Détail 18 - Porte bardée salle de recherches - coupe horizontale de principe - 1/10

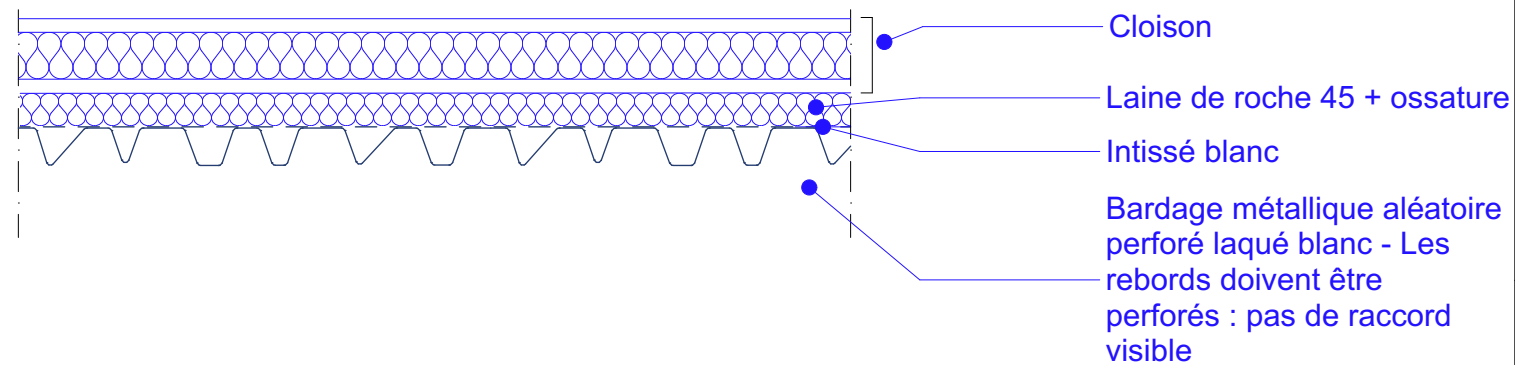


Détail 19- Cloison local rangement RDC - coupe horizontale de principe

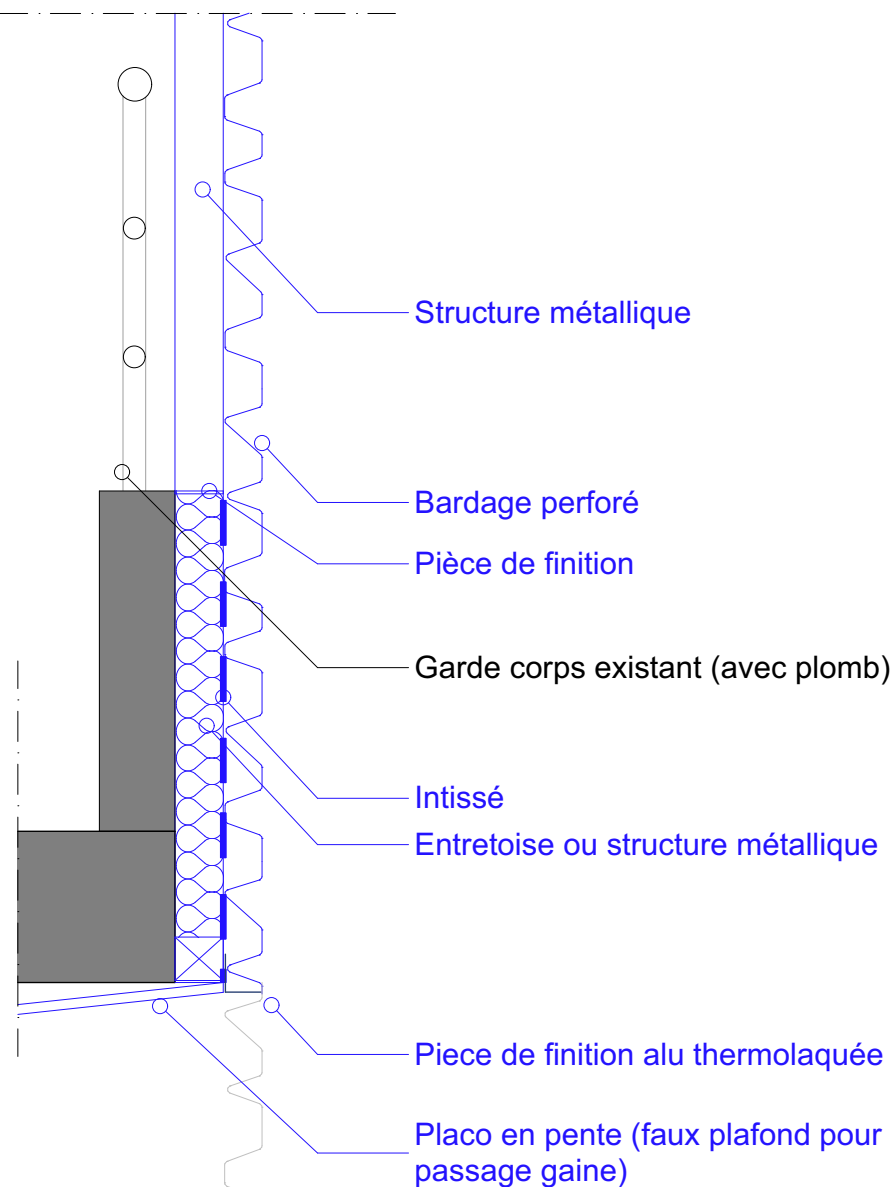


Détail 20 - Cloison métallique - coupe verticale

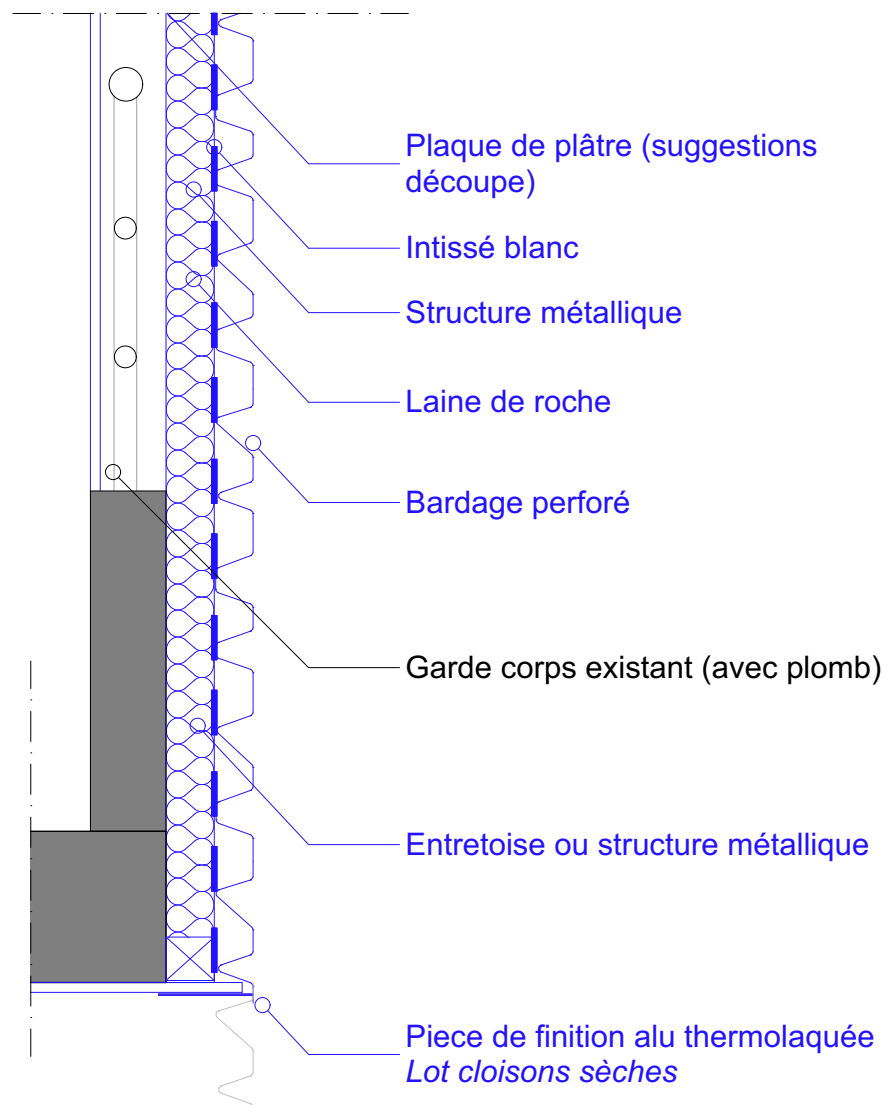


Détail 21 - Cloison acoustique avec isolant - coupe verticale

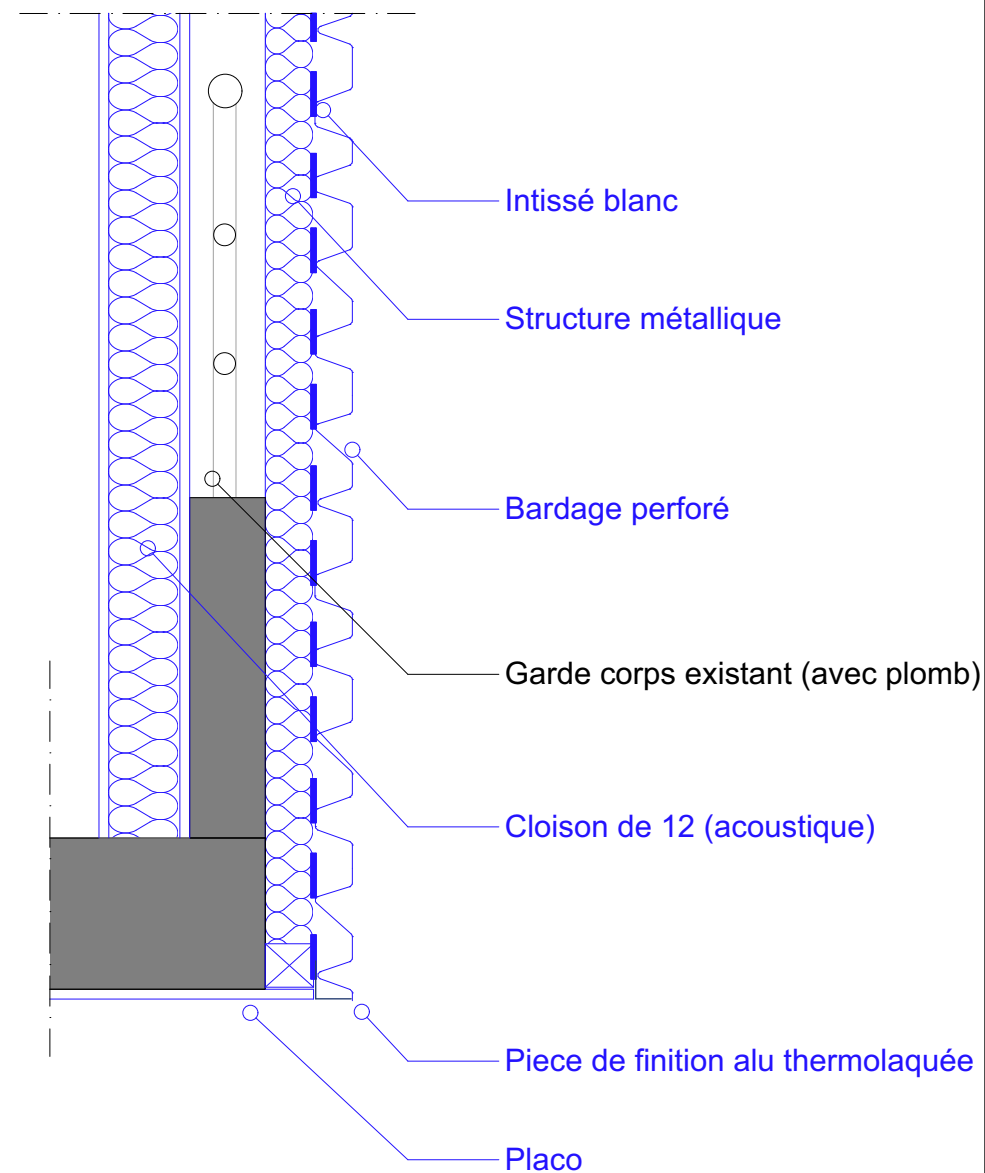


Détail 22 - Cloison acoustique bureau 2 R+1 - coupe verticale

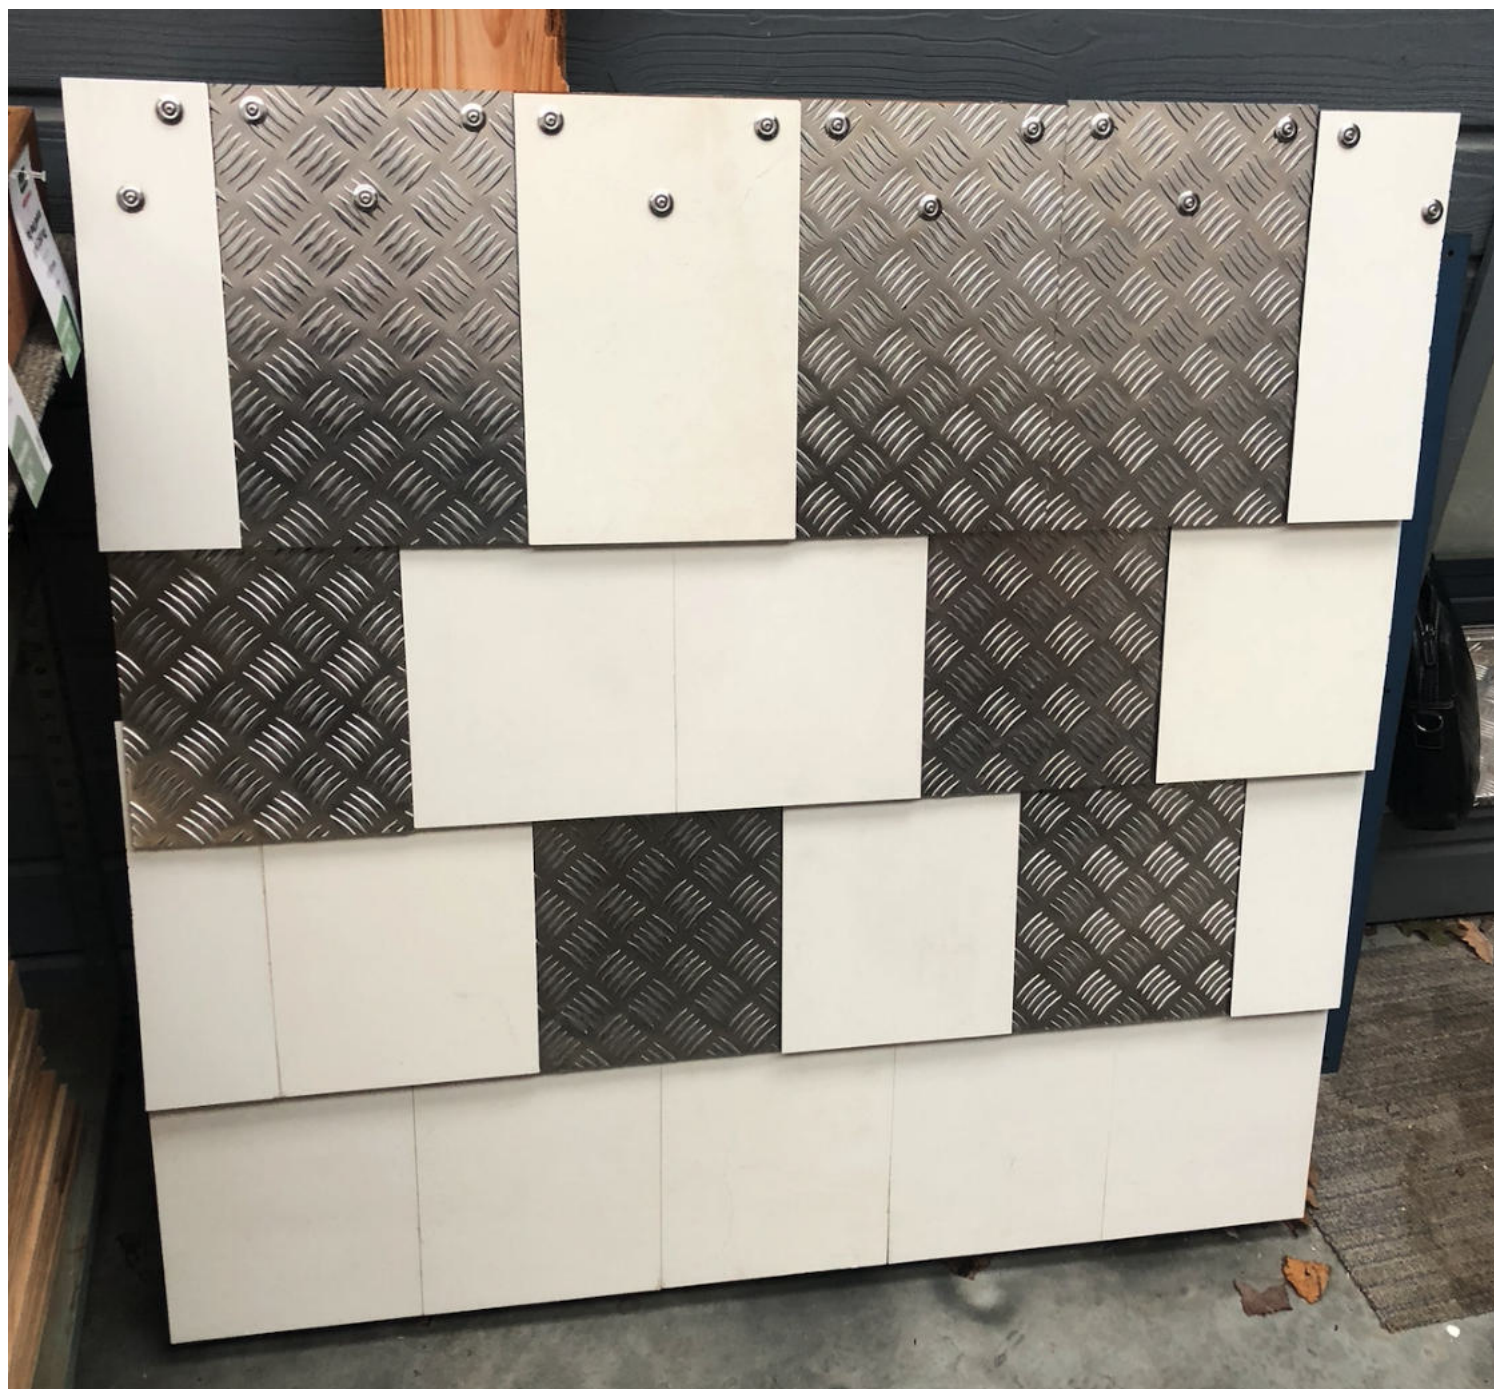


Détail - Prototype - 1/10

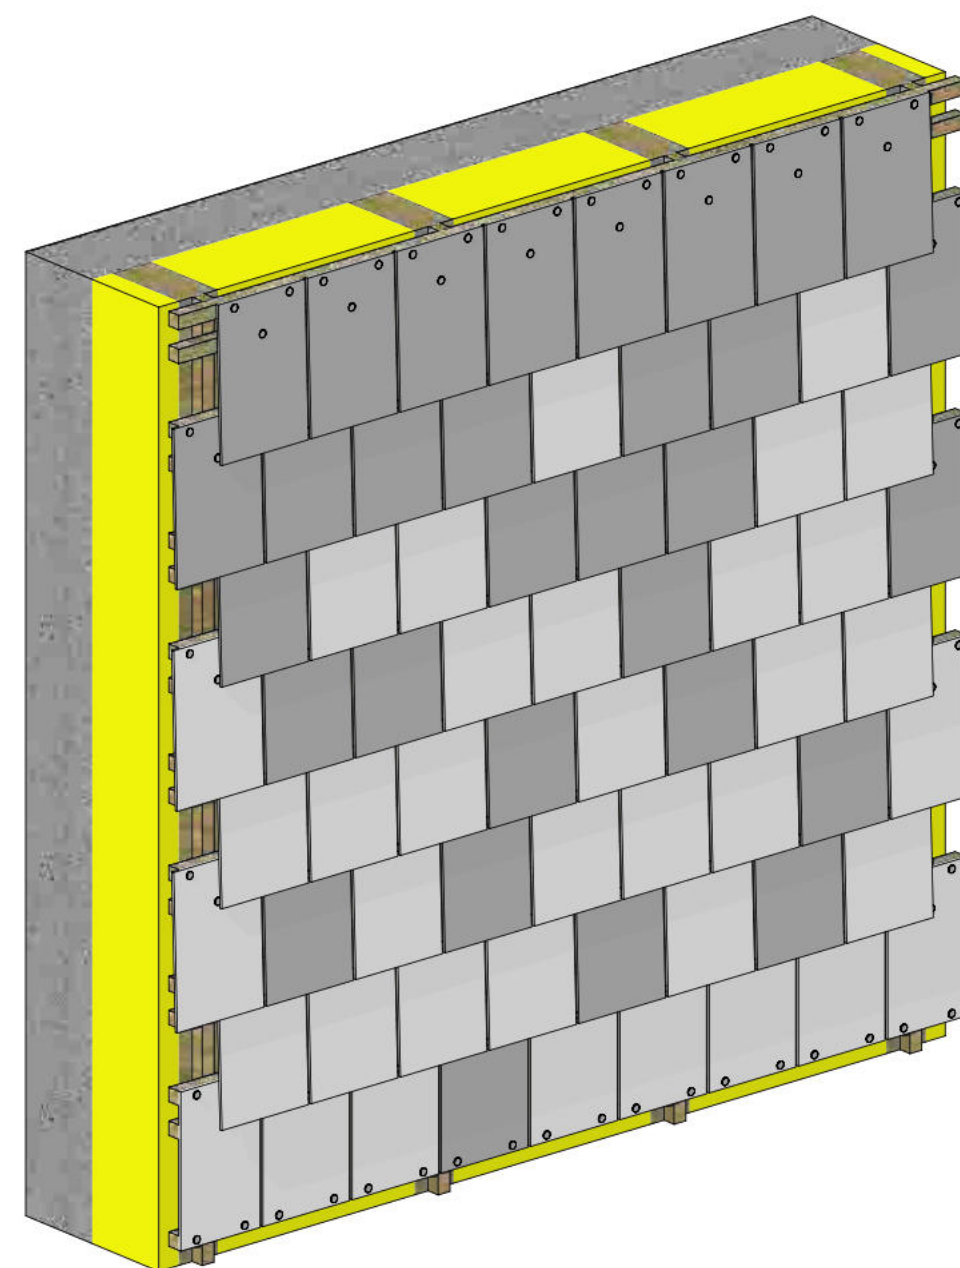

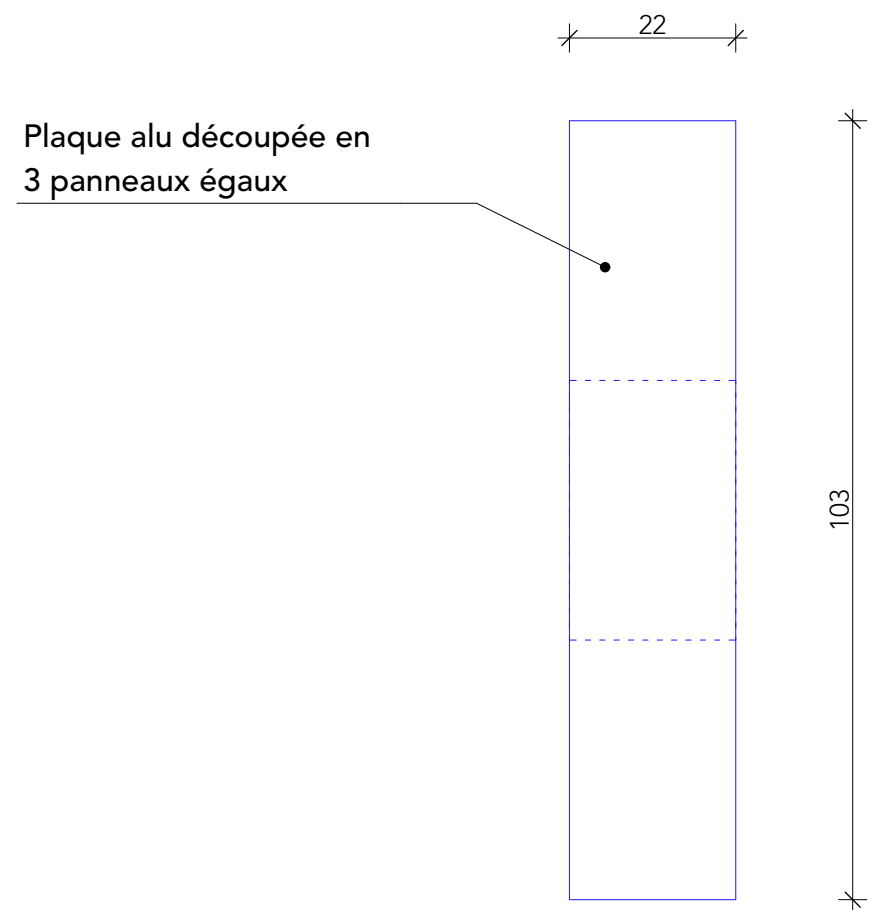


Détail 23 - Détail plaque de tôle larmée à découper - 1/10

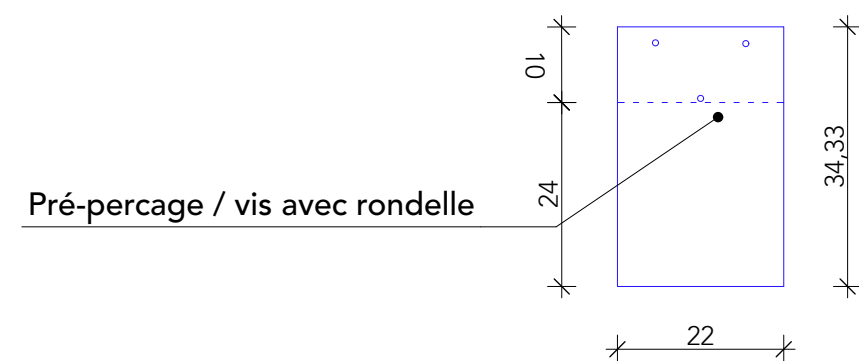


Détail 25 - Détail dimension plaque (Trespa ou alu) - 1/10


3 mm d'espacement entre plaque

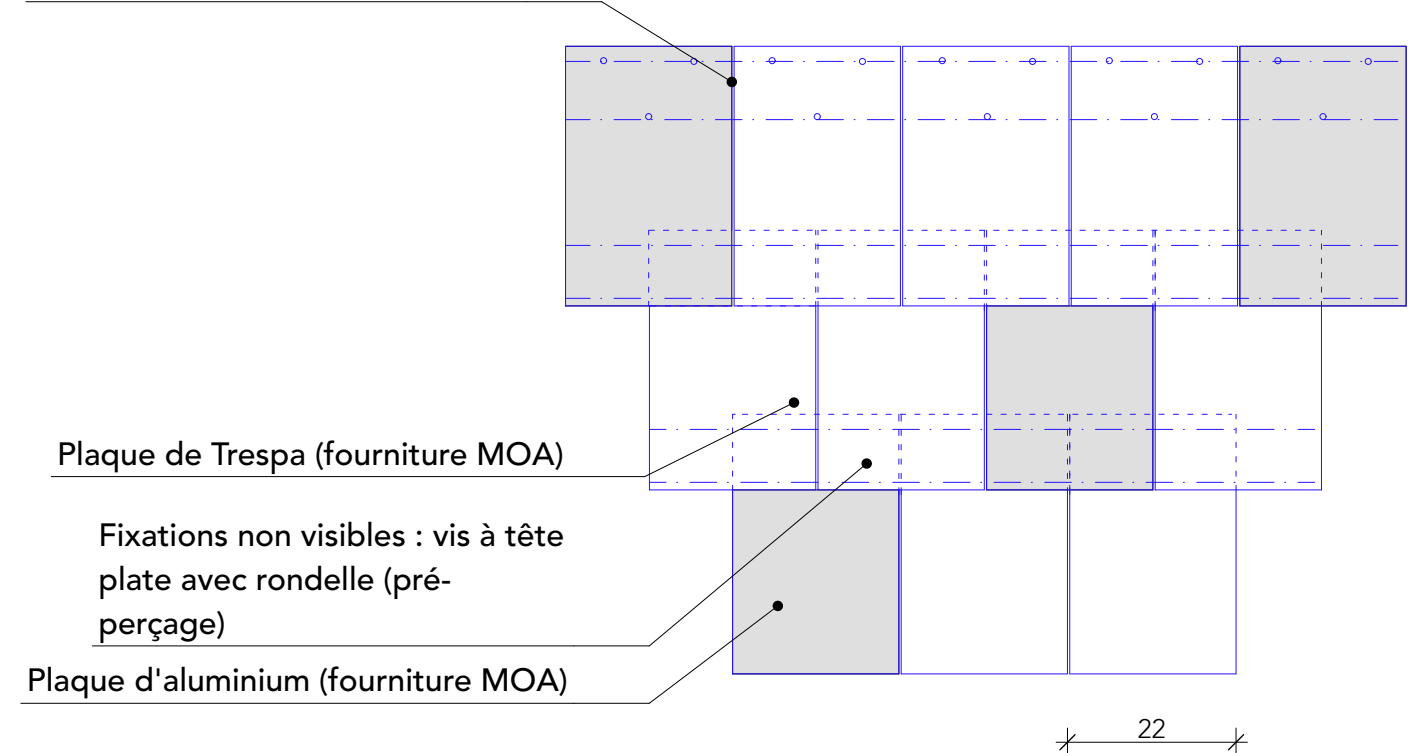


Détail 24 - Assemblage bardage - 1/10

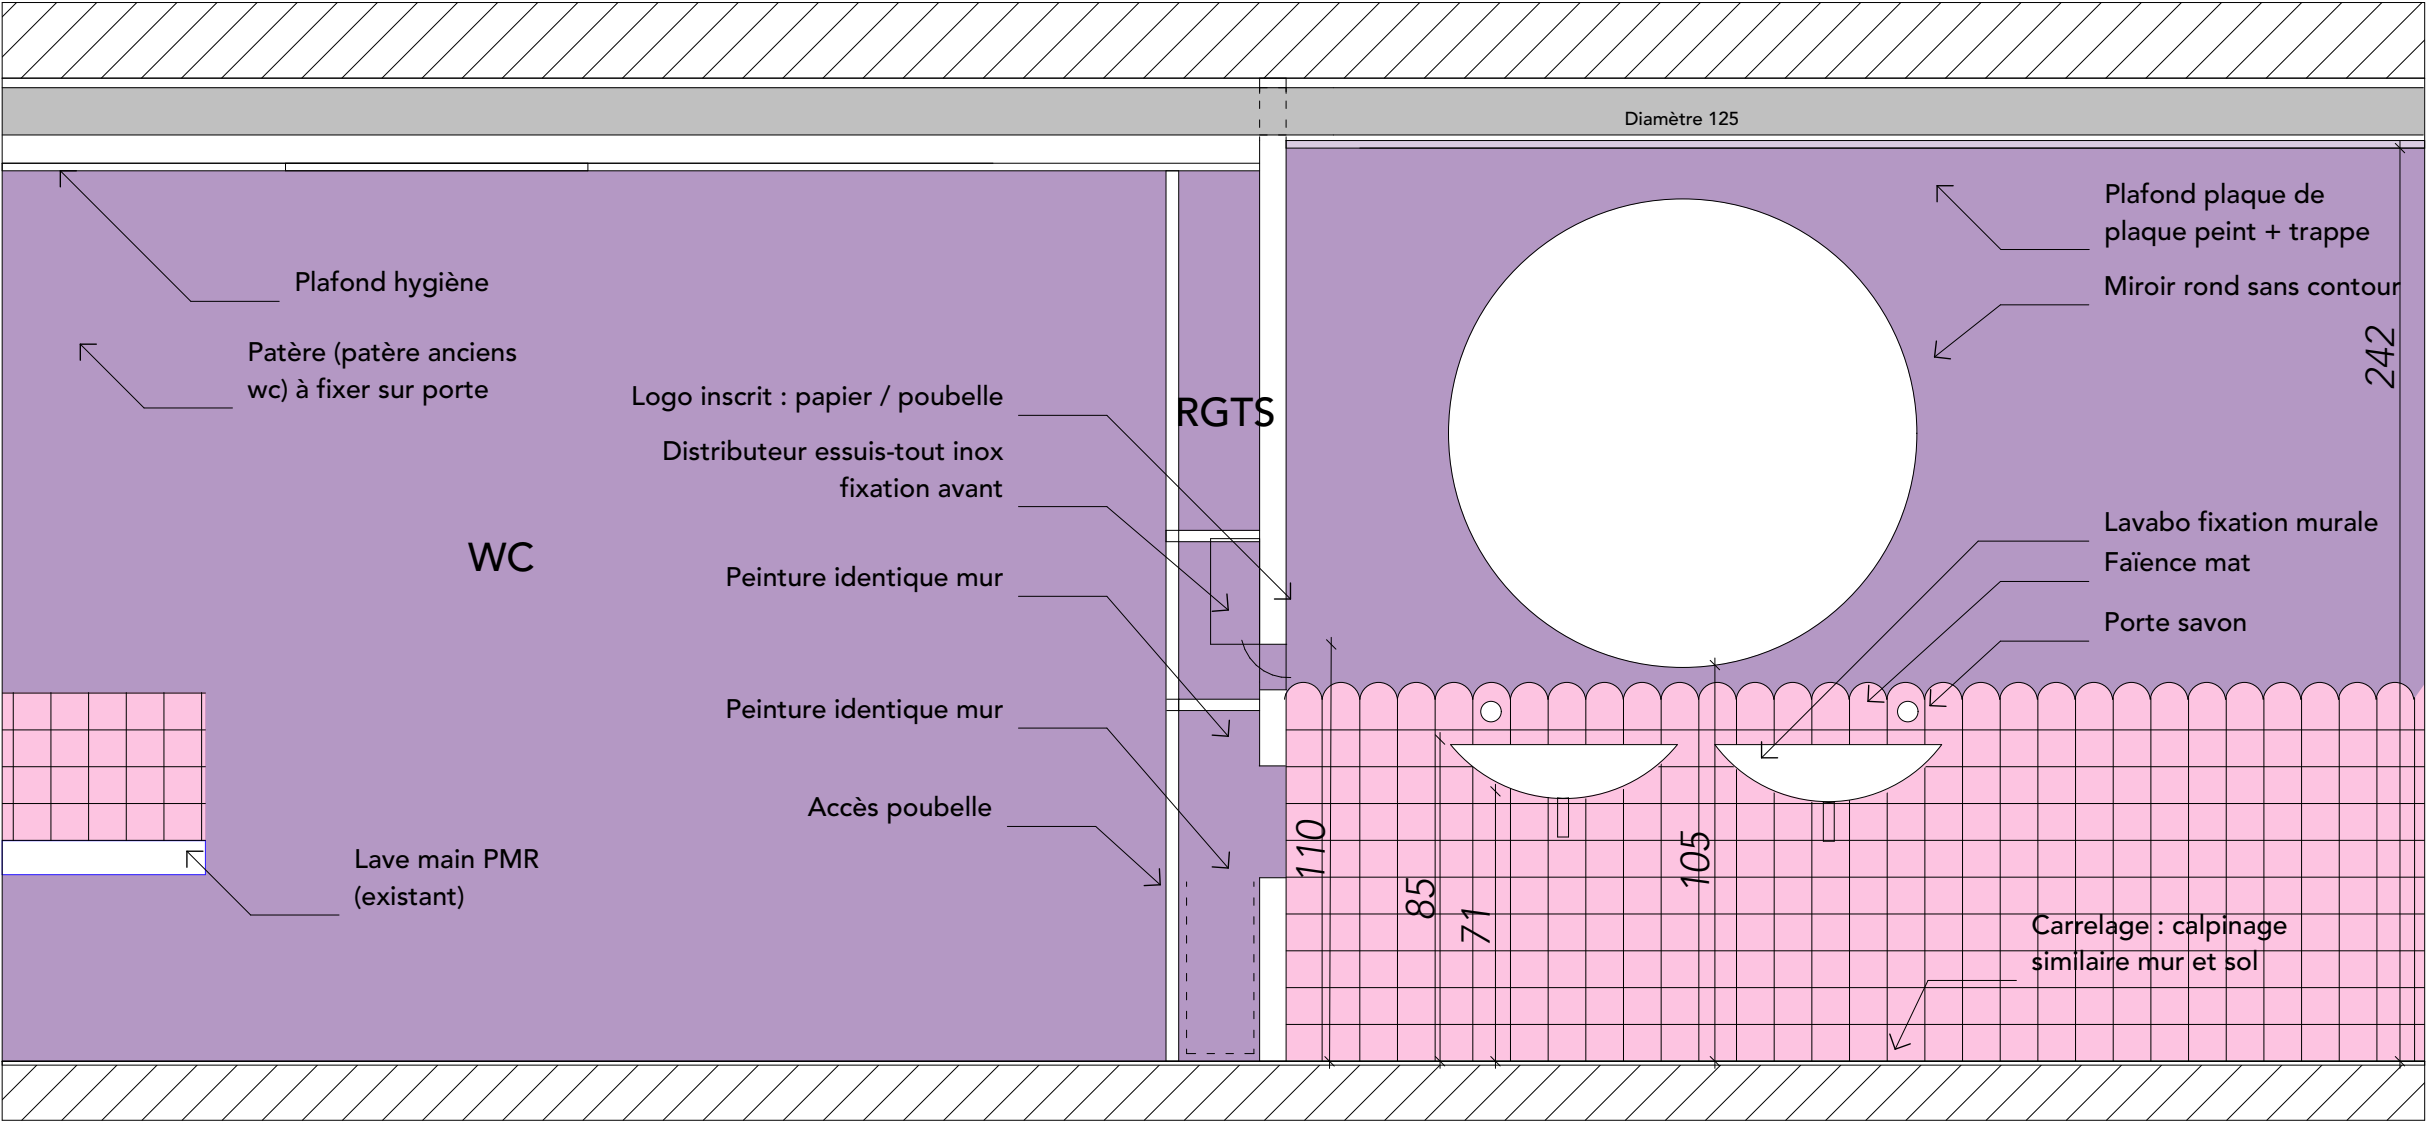


Détail 26 - Elévation sanitaires - coupe horizontale de principe - 1/20

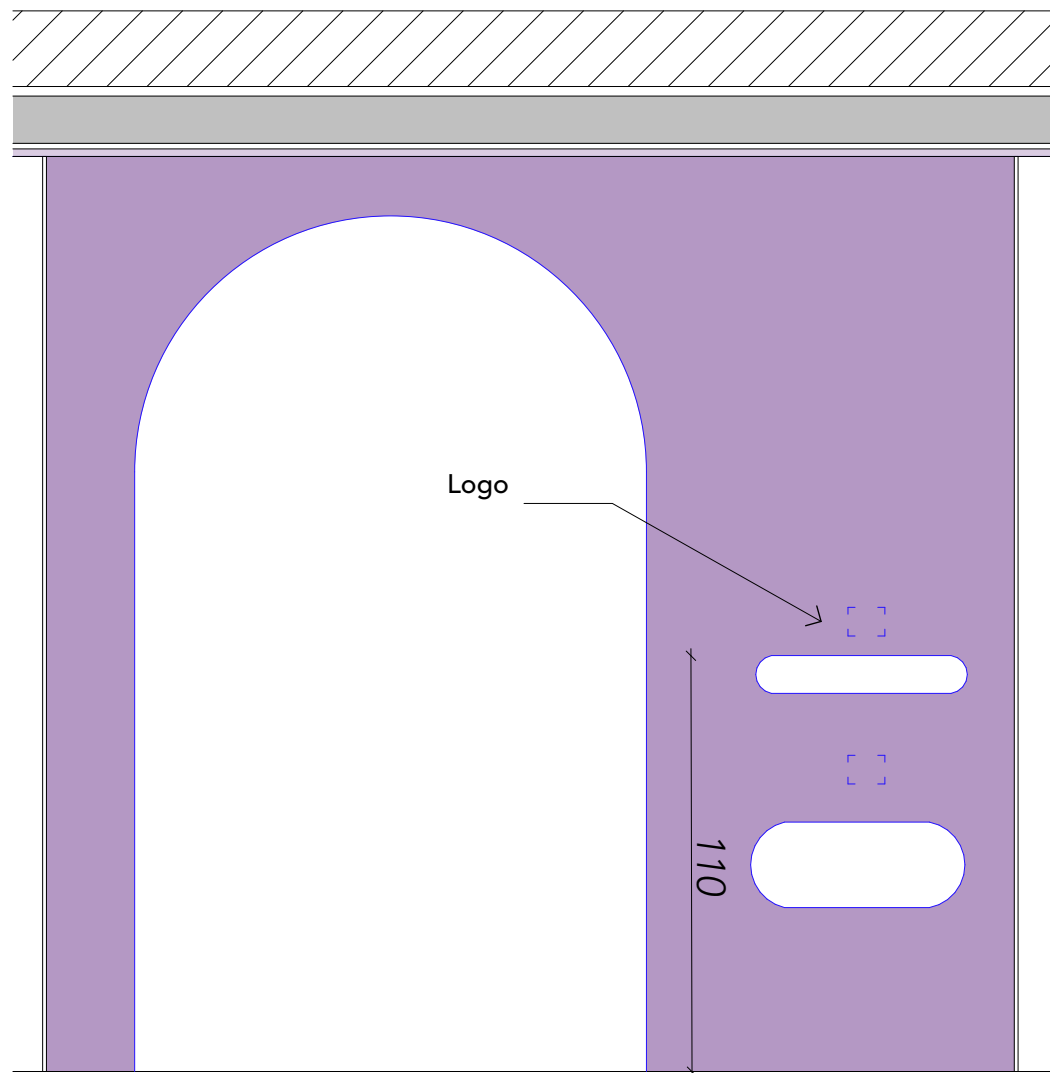

Détail 27 - Elévation façade sanitaires - 1/10

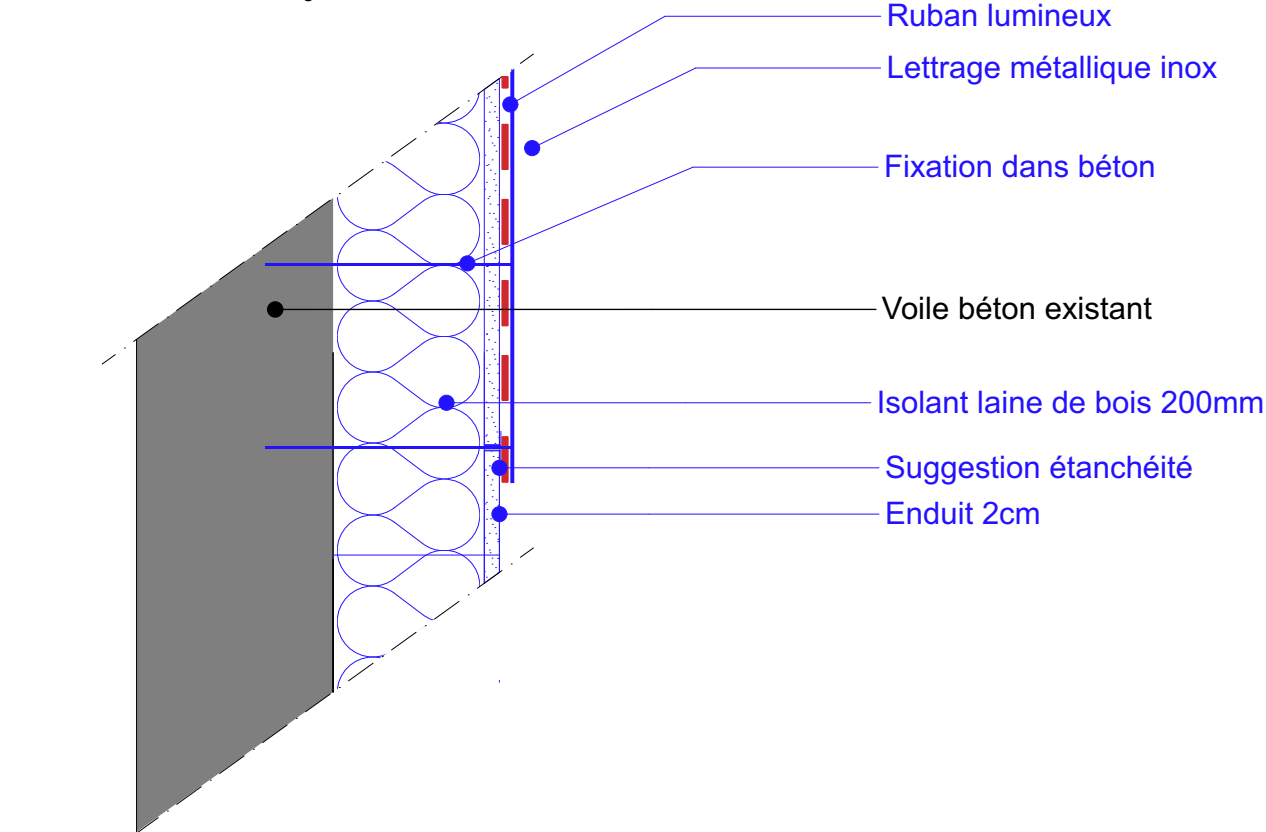

Détail 28 - Fixation lettrage sur ITE - 1/10

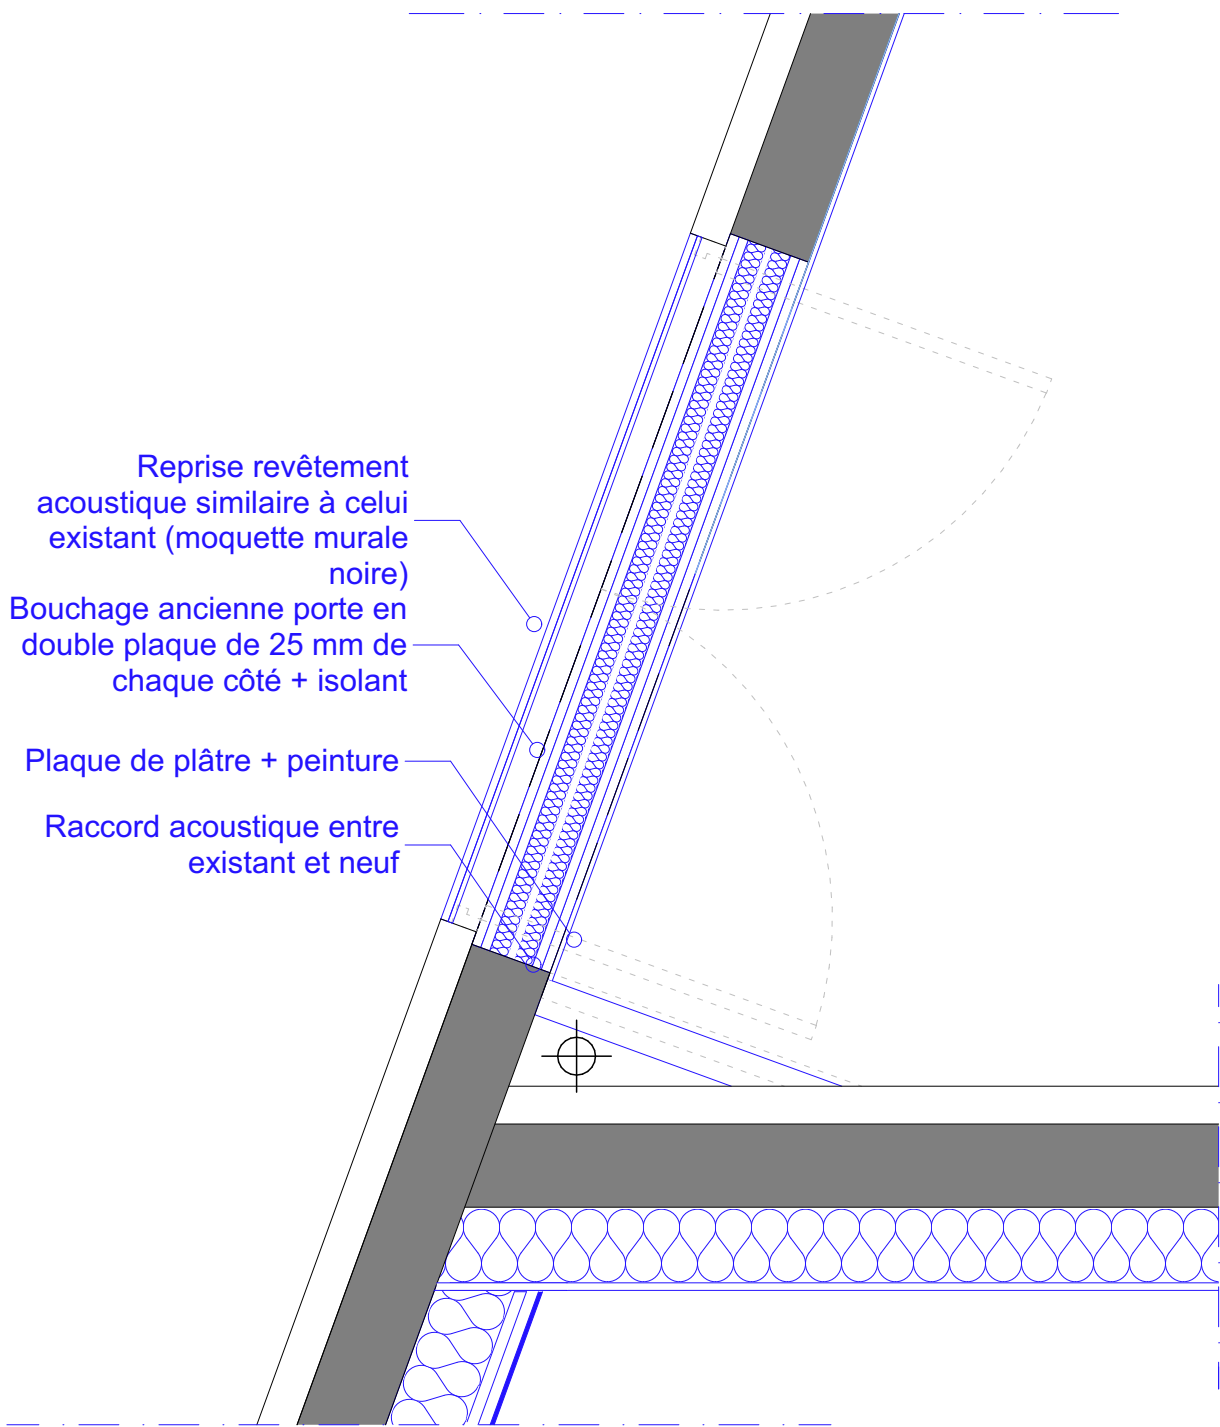

Détail 29 - Bouchage ancienne porte entre bureau et grande salle R+1 - coupe horizontale de principe - 1/20



Photo 1 - Vue dans le hall



Photo 2 - Vue dans le hall



Photo 3 - Vue dans le hall en direction de la terrasse

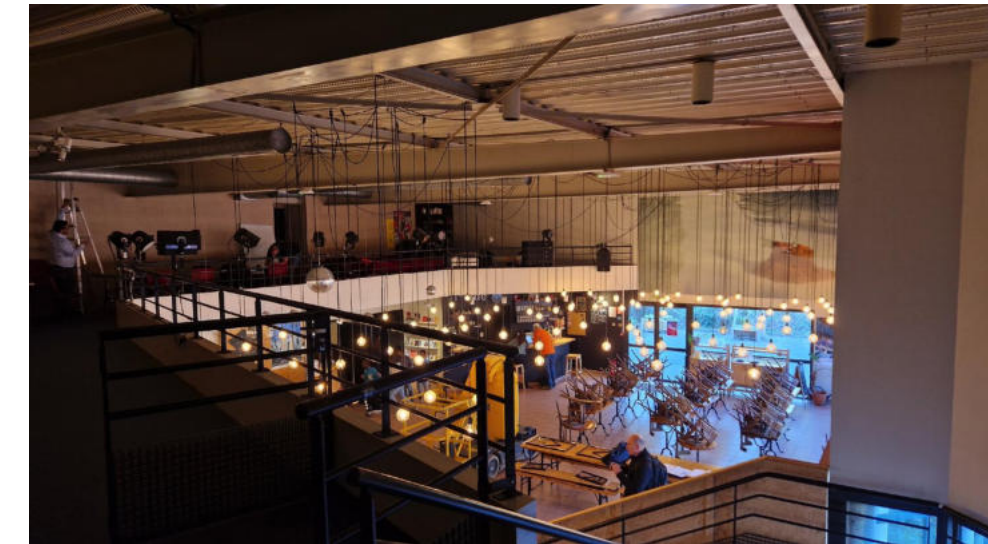


Photo 4 - Vue depuis la coursive

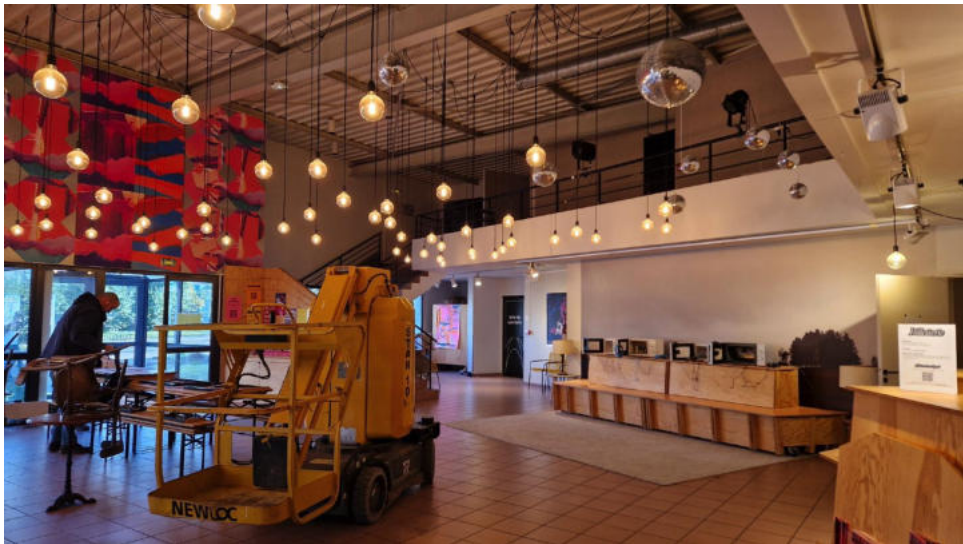


Photo 5 - Vue depuis le hall

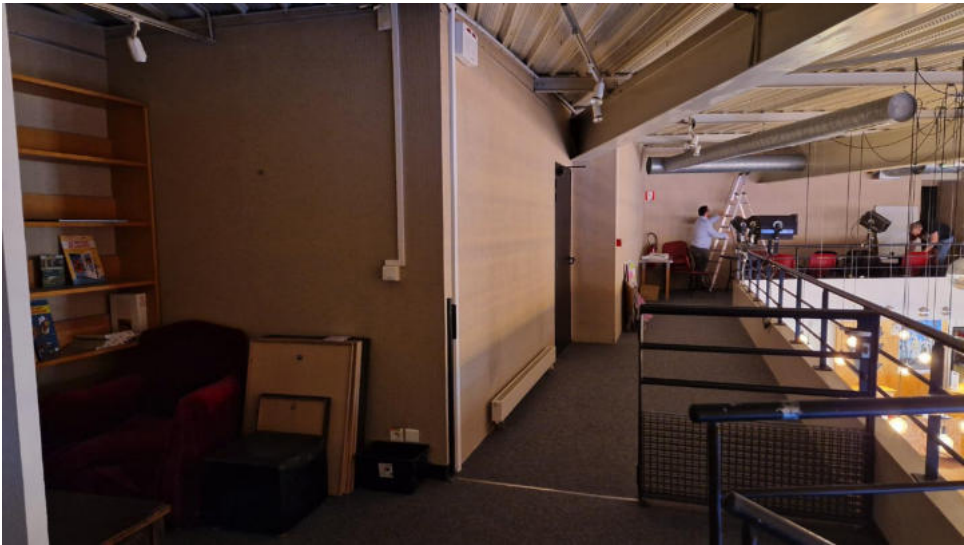


Photo 7 - Vue depuis la coursive



Photo 6 - Vue depuis le couloir des bureaux du R+1 (soffite a réaliser)



Photo 8 - Vue sur l'entrée



Photo 9 - Vue sur l'entrée et la terrasse



Photo 10 - Vue depuis l'arrière du TU



Photo 11 - Vue sur l'arrière de la grande salle



Photo 12 - Vue sur l'entrée

DOSSIER DCE - Carnet de localisation



Rénovation du TU de Nantes Nantes Université

Indice 0

MAI 2026



Linoléum décibel marmoléum 3432 fruit punch forbo 3,5 mm ou équivalent sur sol existant



Linoléum décibel marmoleum 3263 Rose Forbo ou équivalent sur sol existant



Carrelage 20x20



Carrelage RAL à définir 10x10



Moquette



Pavé béton ou pierre réemploi 10x10



Tapis technique





Peinture sur sol



Faïence sur 1,10 m (sauf si précisé)

Reprise des seuils (porte SAS, création fenêtres ...)

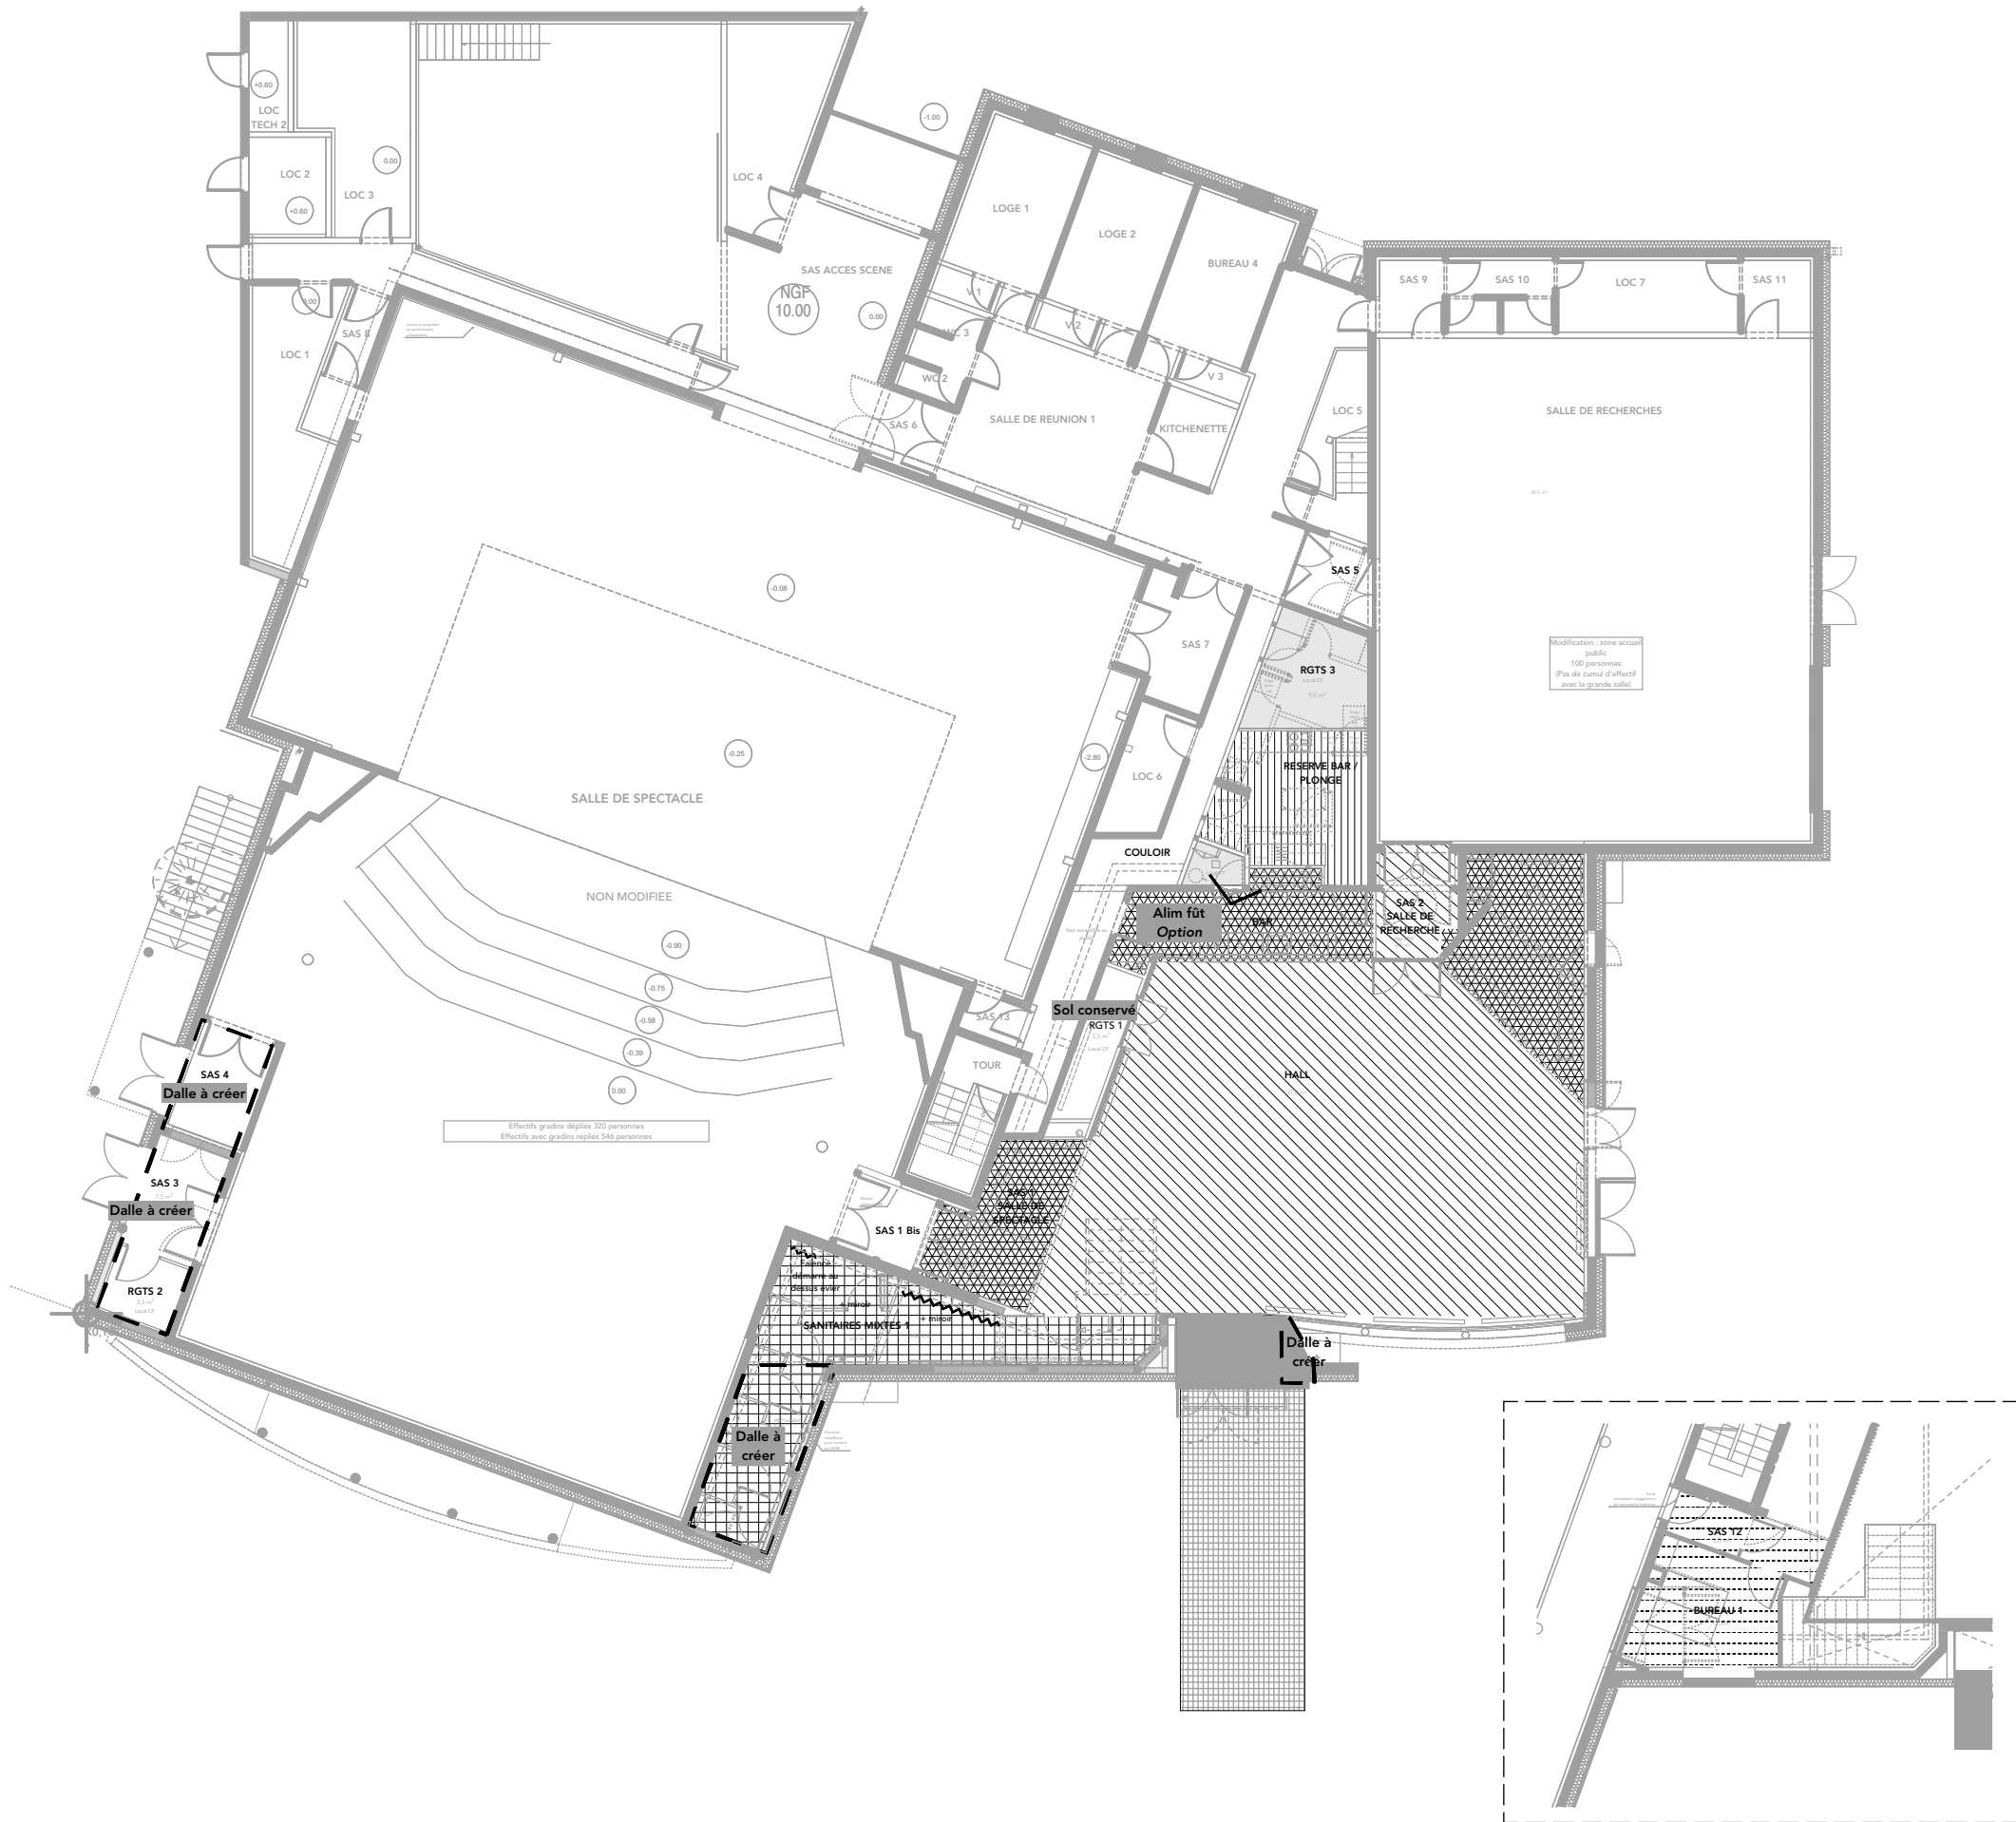

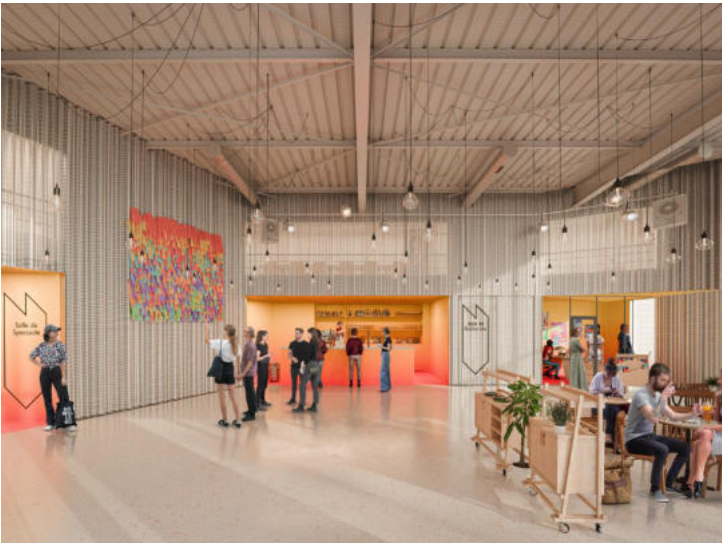

Principe peinture dégradée

LEGENDE

Doublage et finitions

Plaque de plâtre BA 13
+ peinture

Plaque de plâtre BA 18
+ peinture

Revêtement acoustique
: fibrarock

Revêtement acoustique laine
de roche

Revêtement tôle ondulée

Suggestion raccord placo

Cloisonnements

Moquette murale

Cloison simple

Cloison acoustique ou feu

SAD


Peinture spéciale

Peinture spécifique dégradée

DCE

date : 05/05/2026	Rénovation du TU de Nantes Nantes Université
échelle : 1:200,	
Plan de localisation des finitions, doublages et cloisonsRDC	

page 02

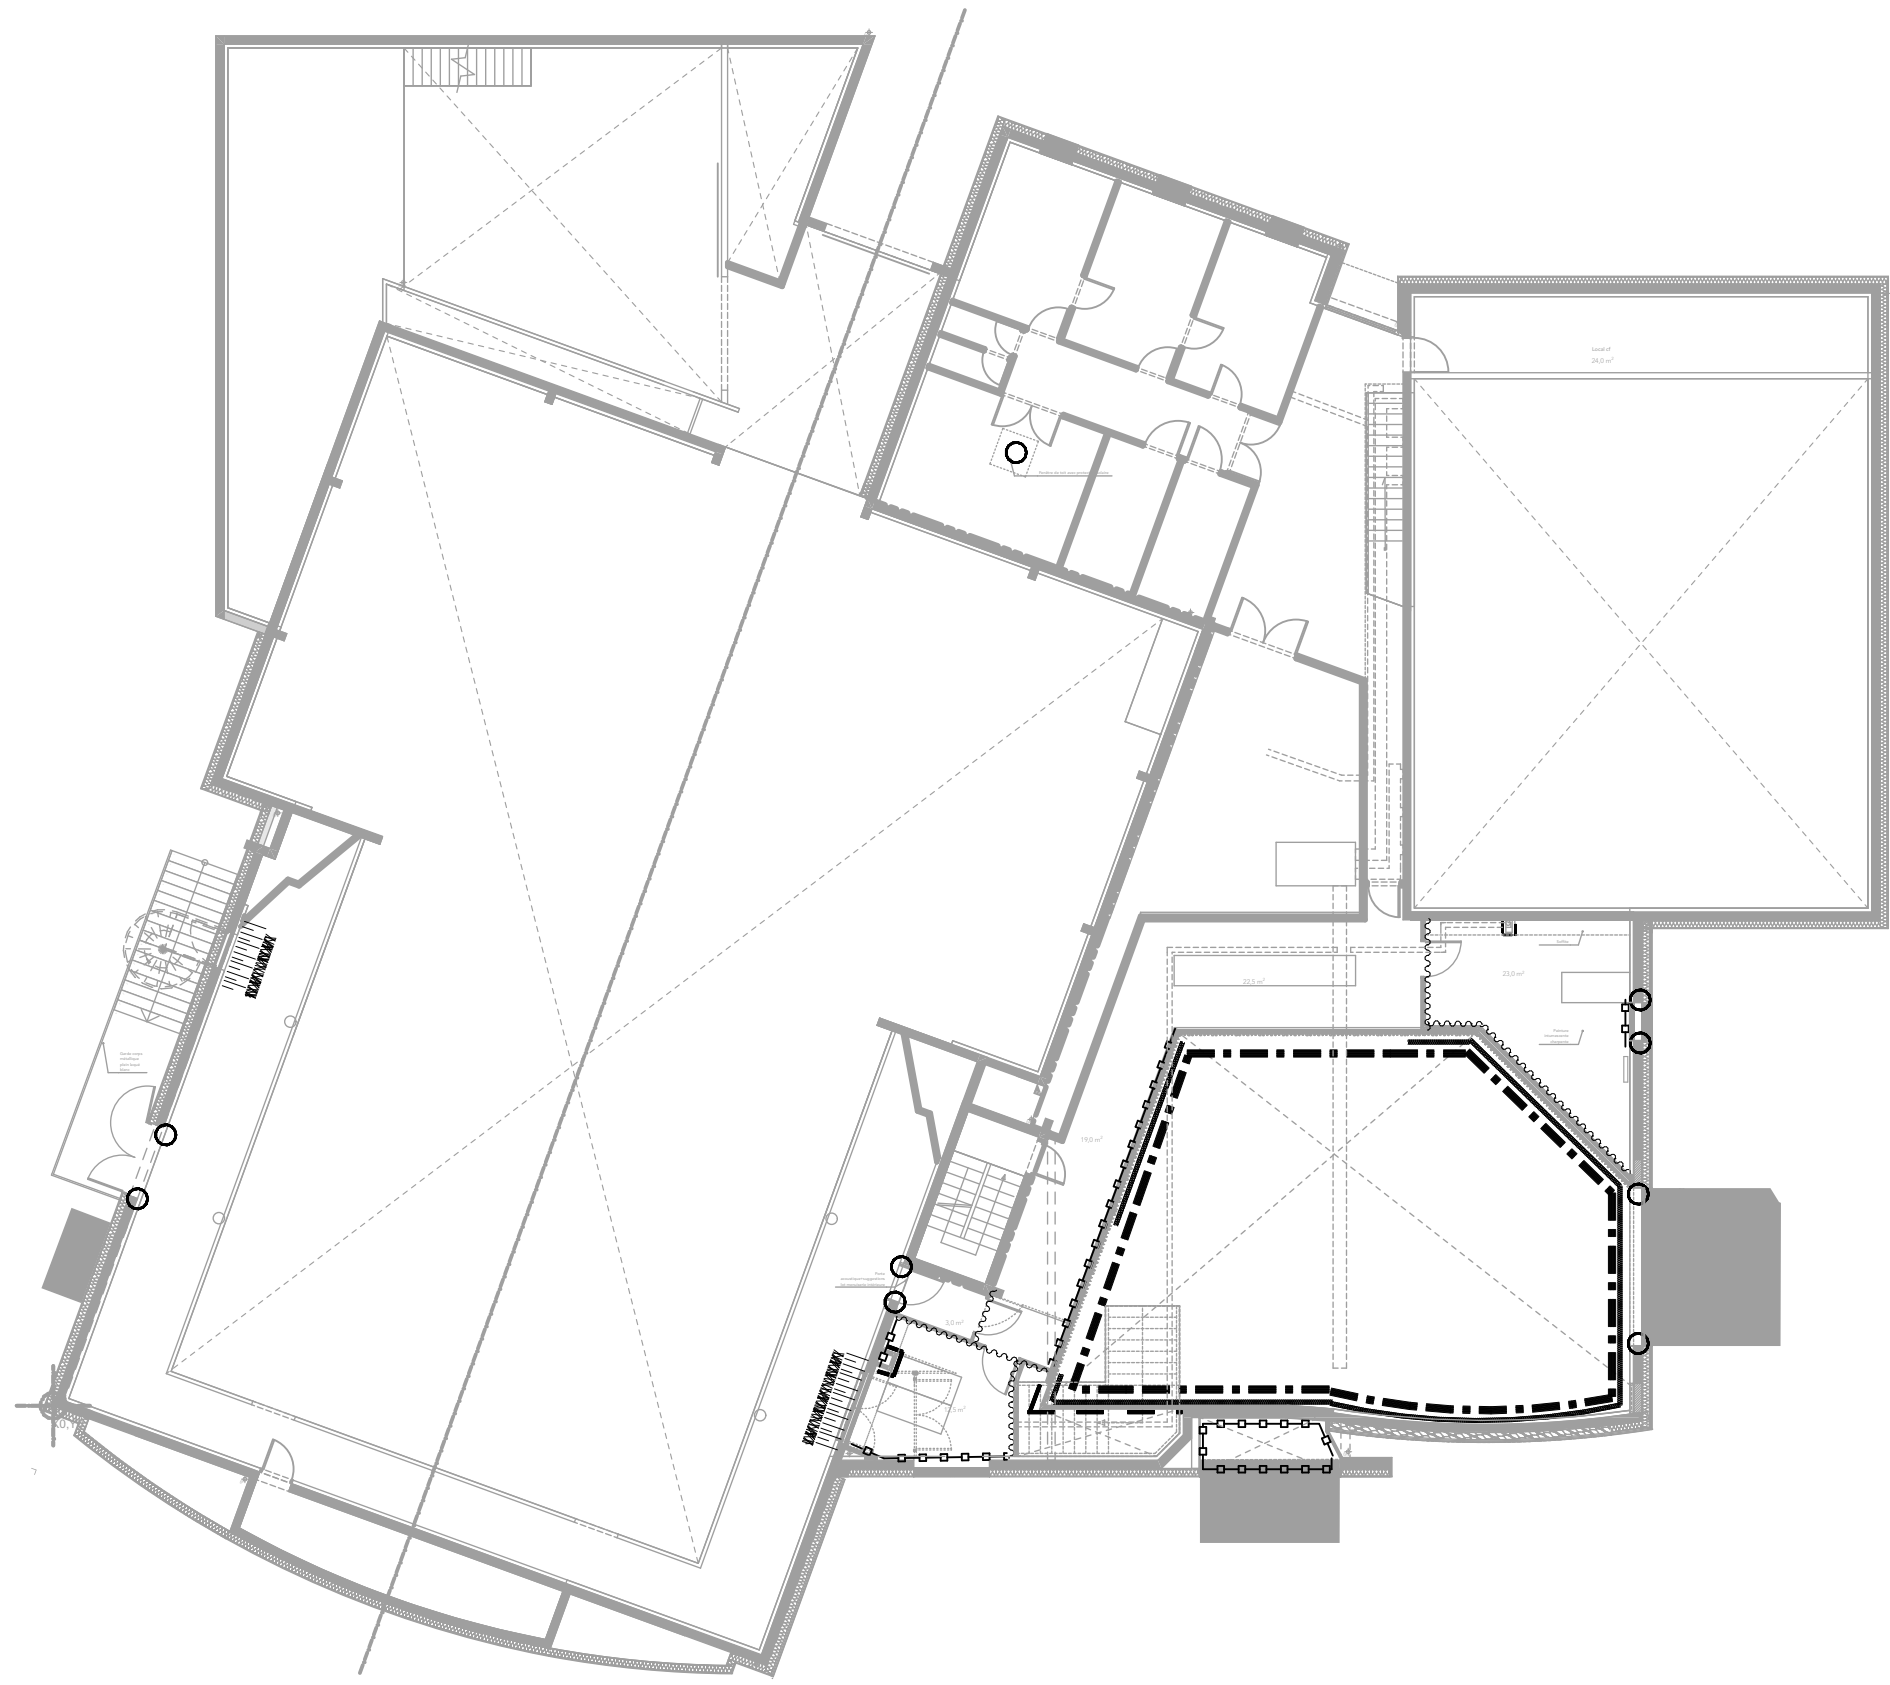

LEGENDE

Doublage et finitions

- Plaque de plâtre BA 13 + peinture
- /// Plaque de plâtre BA 18 + peinture
- ≡ Revêtement acoustique : fibrarock
- Revêtement acoustique laine de roche
- - - Revêtement tôle ondulée
- Suggestion raccord placo

Cloisonnements

- ▤ Moquette murale
- - Cloison simple
- ~~~~~ Cloison acoustique ou feu
- ||||| SAD

Peinture spéciale

- Peinture spécifique dégradée

