


LEGENDE	
	Déclencheur manuel alarme incendie
	Blocs Autonomes d'Alarme Sonore + lumineux Satellites (BAAS Sa)
	Blocs Autonomes d'Alarme Sonore Satellites avec flash (BAAS Sa F)
	Blocs Autonomes d'Alarme Sonore Satellites à Message préenregistré (BAAS Sa Me)
	Détecteur autonome déclencheur (optique de fumée)
	Flash lumineux alarme incendie
	Système détecteur autonome déclencheur (SDAD)
	Tableau répéteur d'alarme
	Bloc Autonome d'Alarme Sonore Principal (BAAS Pr)
	Bloc autonome d'éclairage de sécurité d'évacuation saillie
	Bloc autonome portatif d'intervention

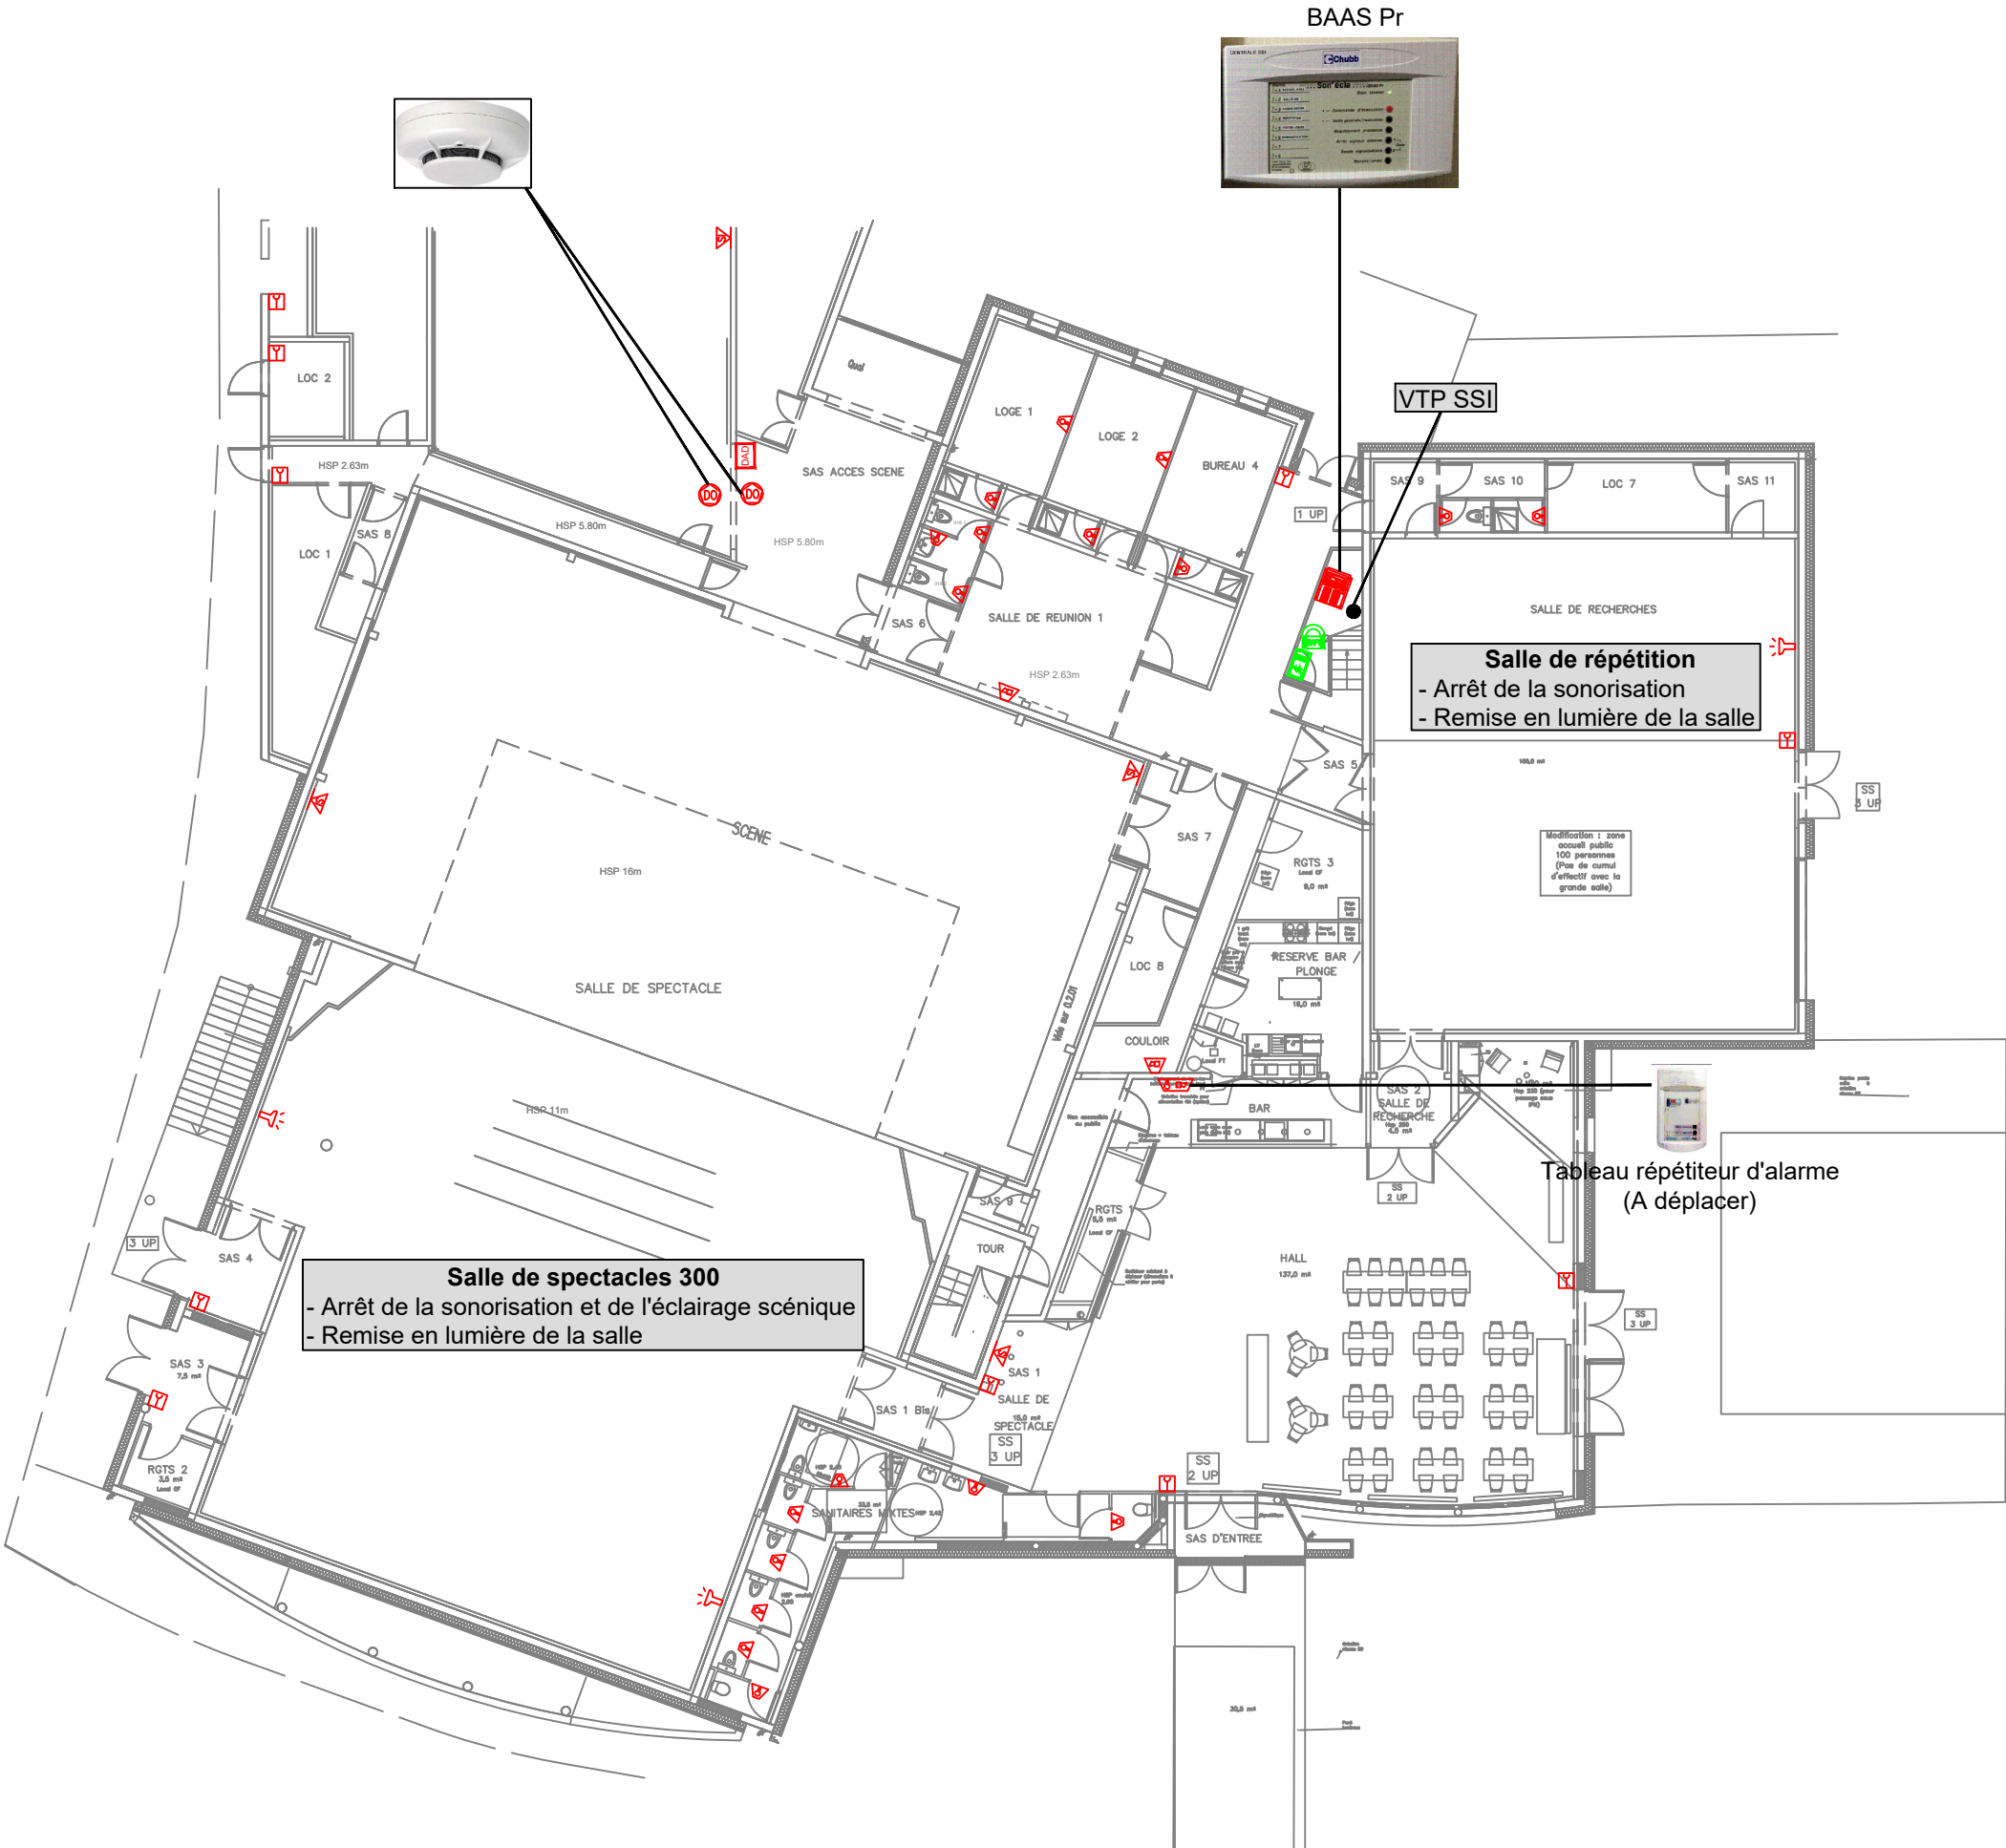

Le Bois Cholet - CS30008
 44860 ST AIGNAN DE GRAND LIEU
 Tél. 02 40 32 64 30
 Fax. 02 40 32 68 06
 e-mail : securite.incendie@areaetudes.net
 site internet : www.area-incendie.fr

Dossier N°: dA1603.037
 Phase : DCE
 Date: Mai 2016
 Echelle: S.O.

PLAN D'IMPLANTATION INCENDIE
 THEATRE UNIVERSITAIRE
 NANTES (44)

Niv.: RDC
 N°01-02

Modifications	Date	Indice
Suite au RICT	26/05/16	A
Extension du SSI	20/04/2026	B
...	...	...
...	...	...
...	...	...