


LEGENDE	
	Déclencheur manuel alarme incendie
	Blocs Autonomes d'Alarme Sonore + lumineux Satellites (BAAS Sa)
	Blocs Autonomes d'Alarme Sonore Satellites avec flash (BAAS Sa F)
	Flash lumineux alarme incendie

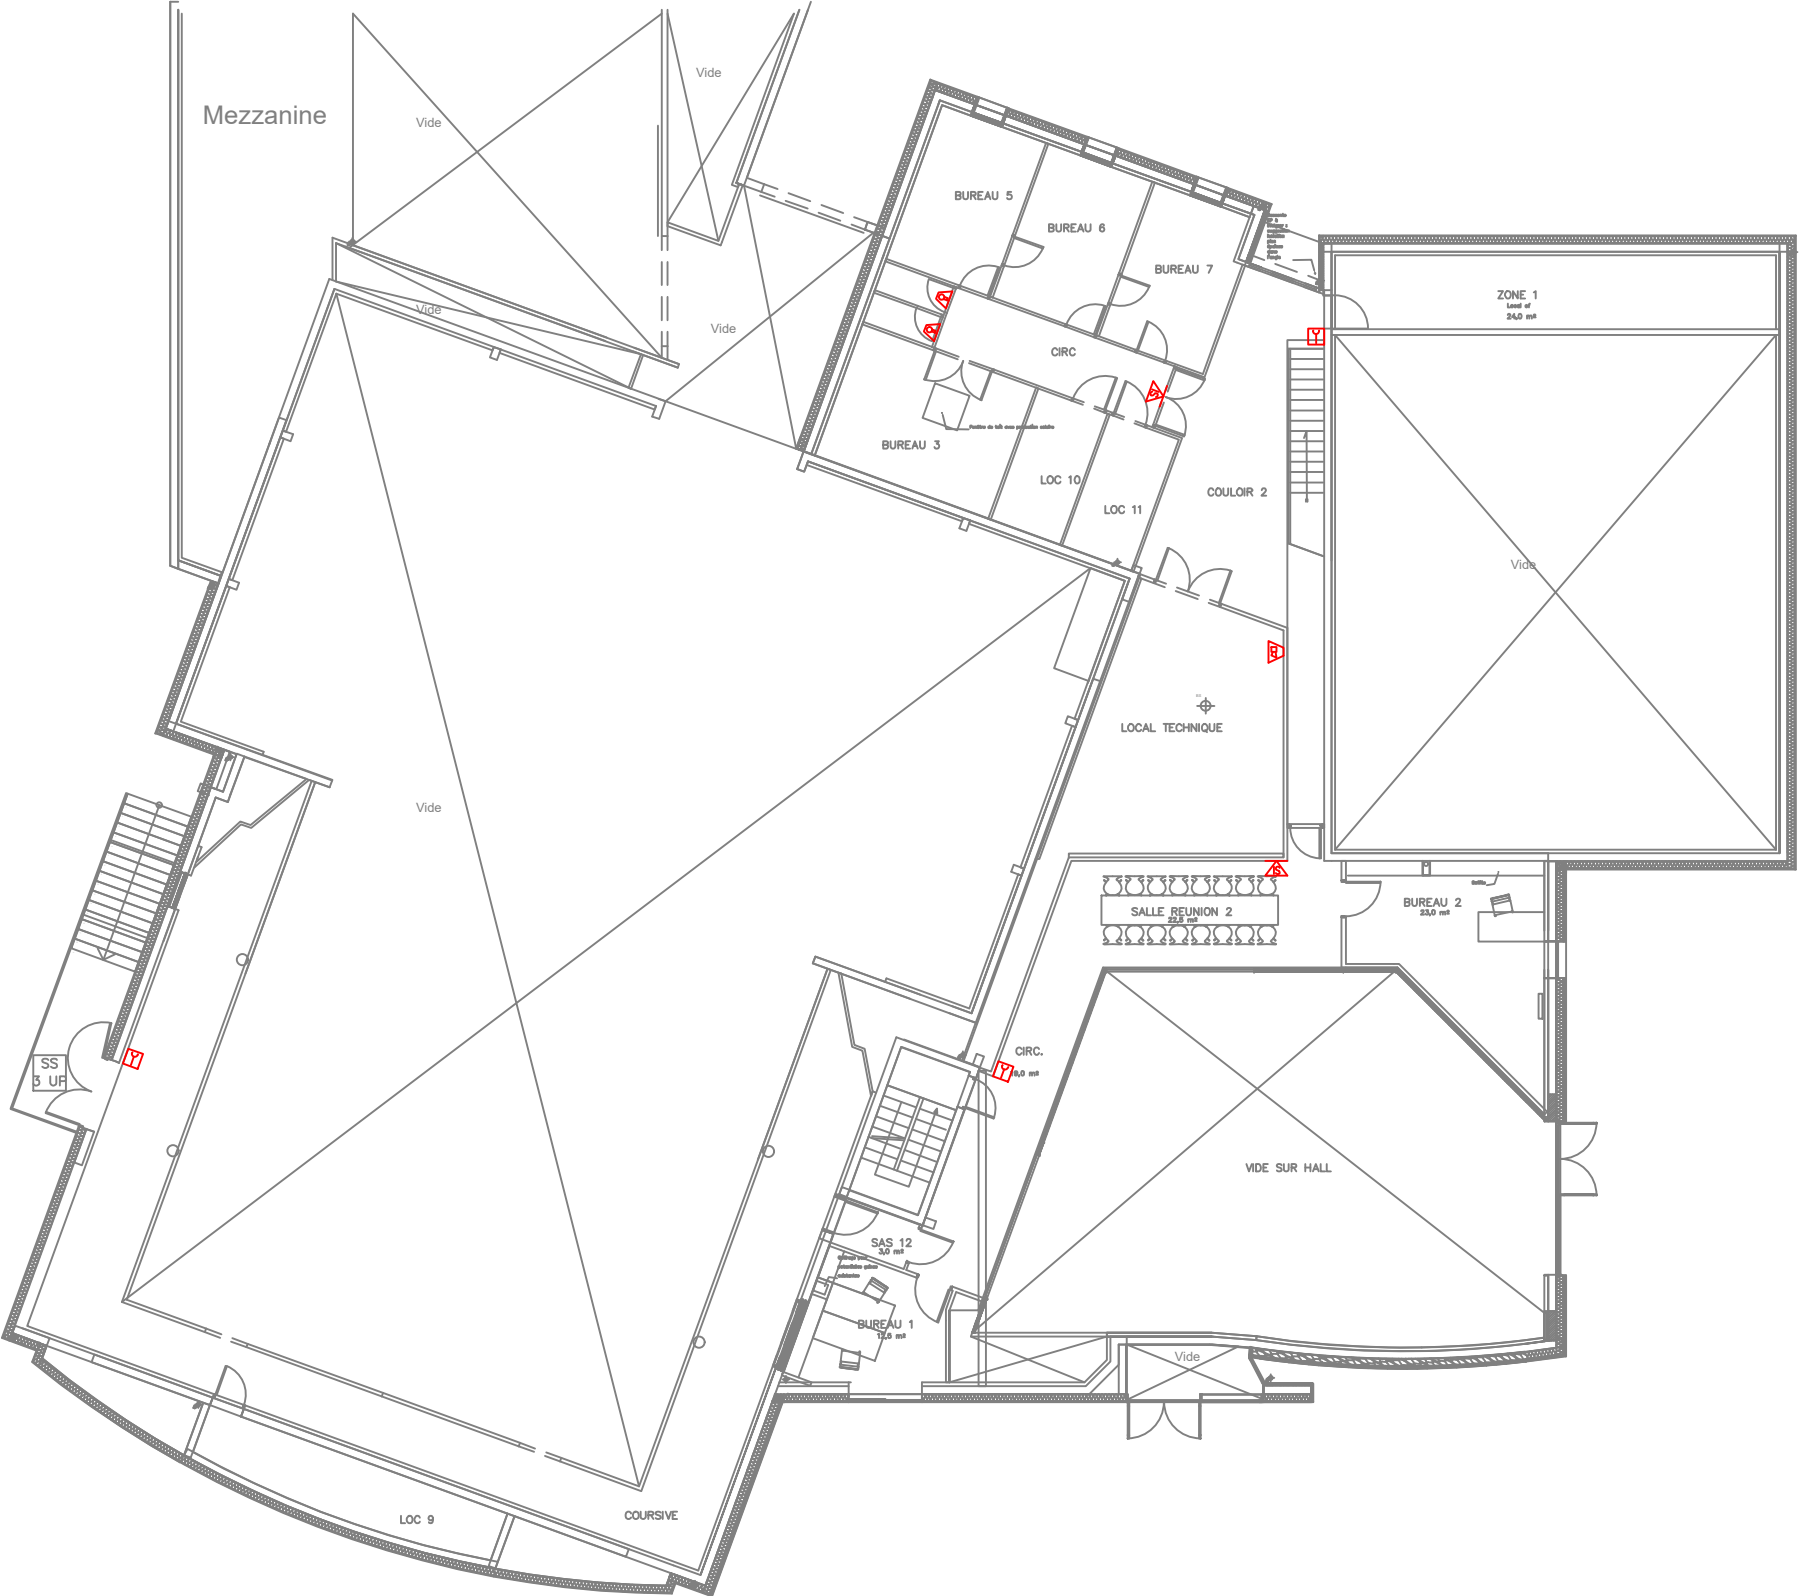

Le Bois Cholet - CS30008
44860 ST AIGNAN DE GRAND LIEU
Tél. 02 40 32 64 30
Fax. 02 40 32 68 06
e-mail : securite.incendie@areaetudes.net
site internet : www.area-incendie.fr

Dossier N°: dA1603.037
Phase : DCE
Date: Mai 2016
Echelle: S.O.

PLAN D'IMPLANTATION INCENDIE
THEATRE UNIVERSITAIRE
NANTES (44)

Niv.: R+1

N°02-02

Modifications	Date	Indice
Suite au RICT	26/05/16	A
Extension du SSI	20/04/2026	B
...	...	...
...	...	...
...	...	...