



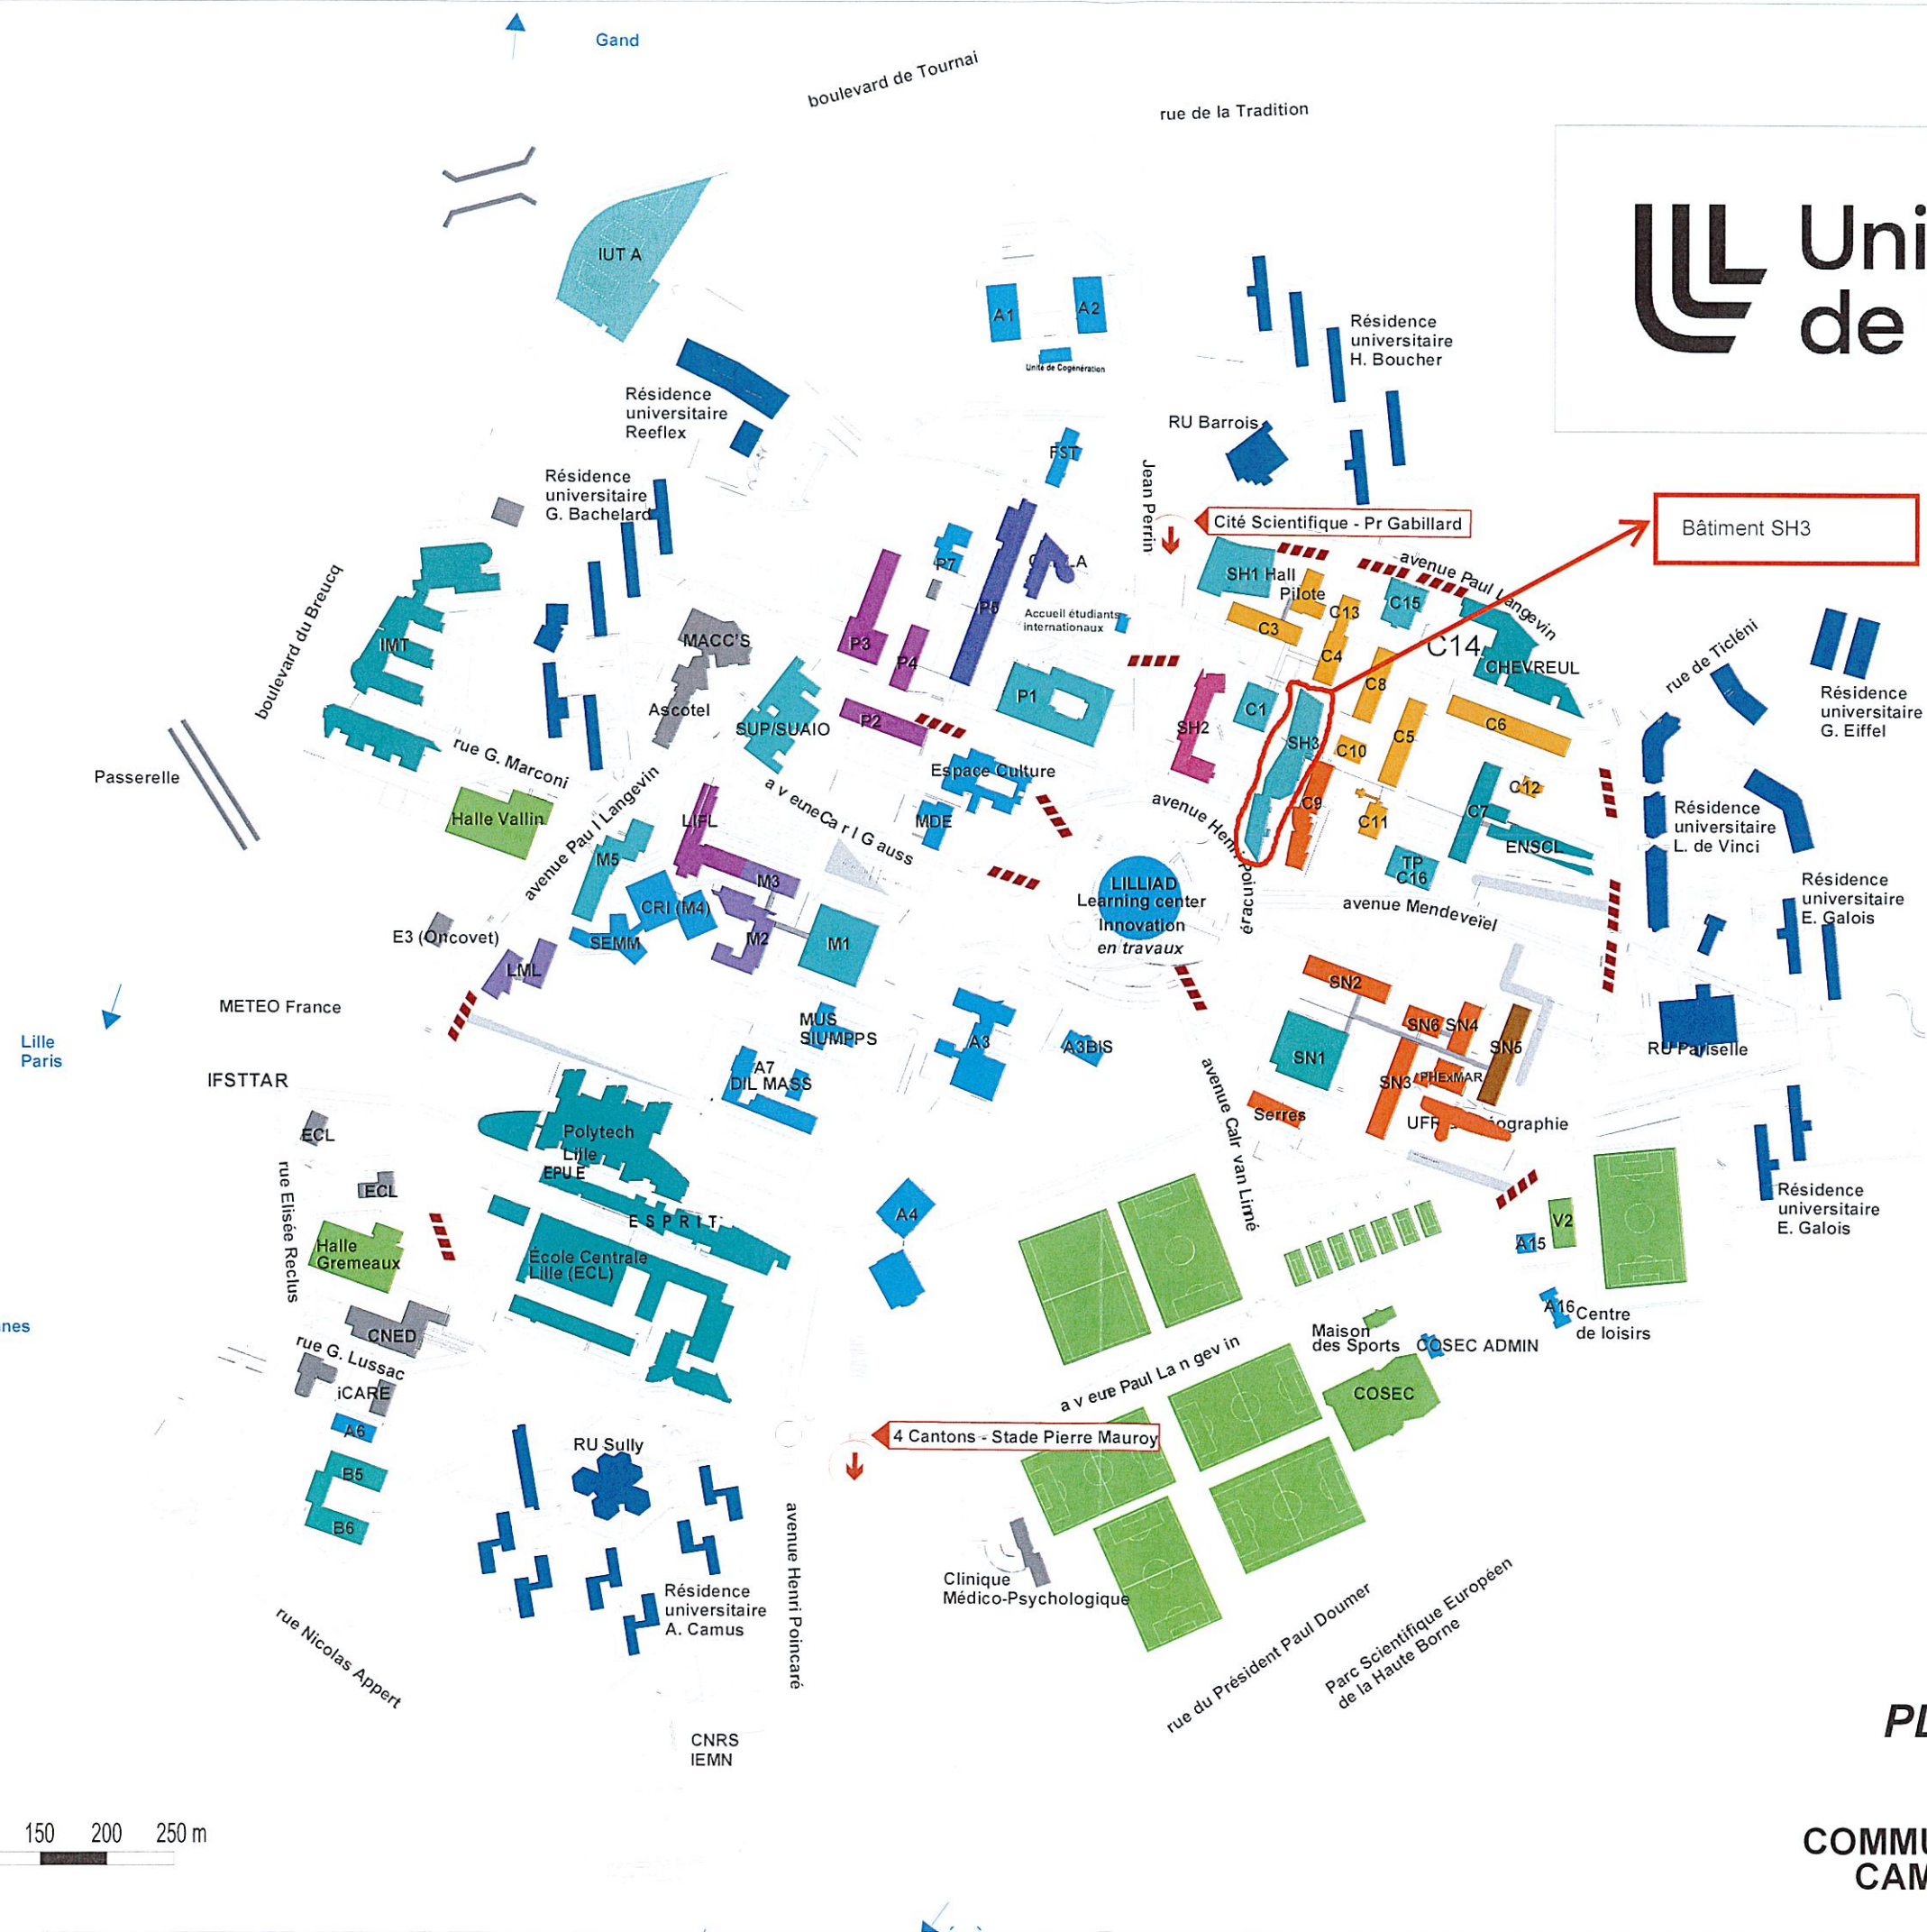



COMMUNE DE VILLENEUVE D'ASCQ
CAMPUS CITE SCIENTIFIQUE

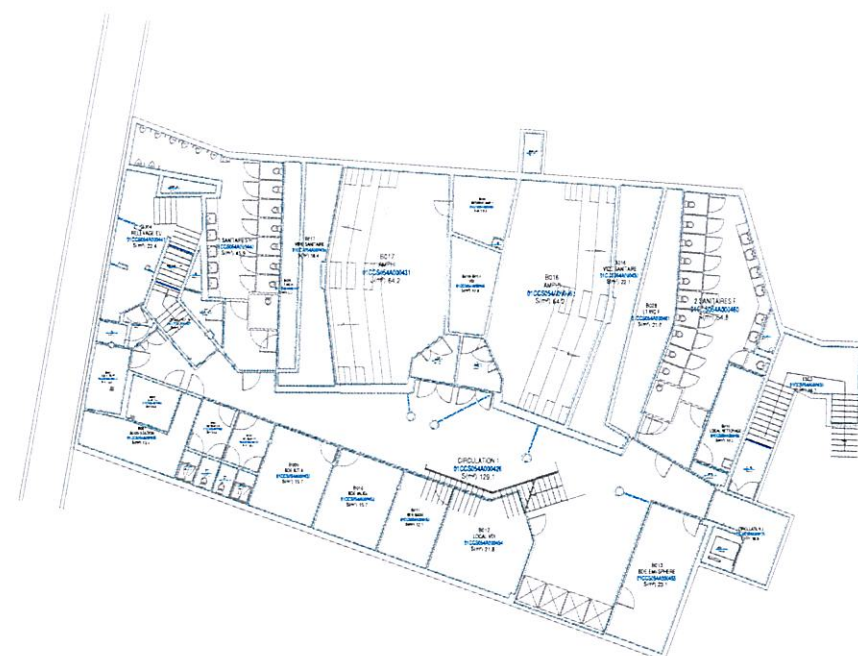

Campus Cité Scientifique - SH03 - Niveau 00-SOUS SOL

BATIMENT	SH03	ID BATIMENT	01CCS054	DATE CRÉATION	23/11/2020
NOM CORPS	---	CORPS	---	DATE ÉDITION	18/06/2024
NIVEAU	00-SOUS SOL	N°PLAN	01CCS054_00_[A3]	ECHELLE	1/400
SITE	Campus Cité Scientifique	PHASE	EXI	FORMAT	A3
VILLE	VILLENEUVE D'ASCQ	VERSION	---	ÉDITÉ PAR	DiSi

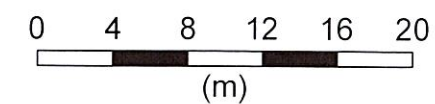


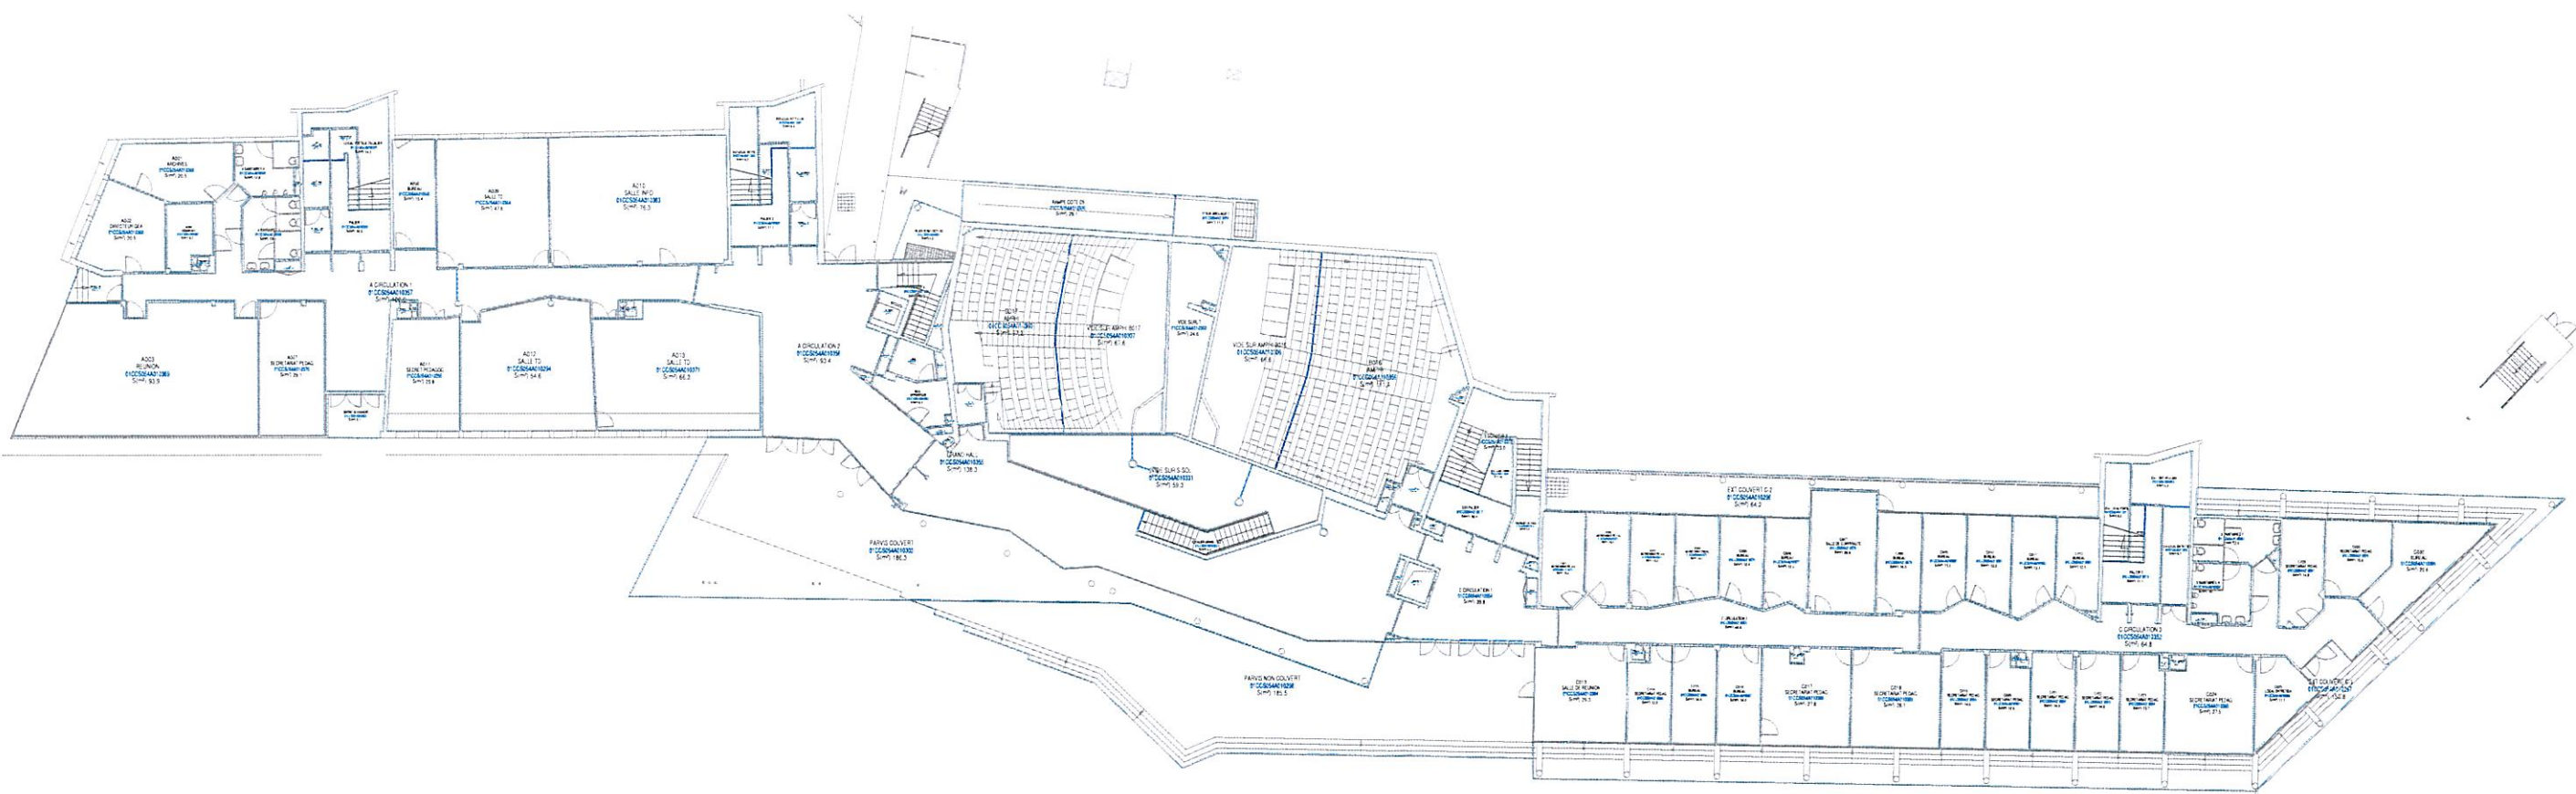

Campus Cité Scientifique - SH03 - Niveau 01-RDC

BATIMENT	SH03	ID BATIMENT	01CCS054	DATE CRÉATION	23/11/2020
NOM CORPS	---	CORPS	---	DATE ÉDITION	18/06/2024
NIVEAU	01-RDC	N° PLAN	01CCS054_01_A3]	ECHELLE	1/400
SITE	Campus Cité Scientifique	PHASE	EXI	FORMAT	A3
VILLE	VILLENEUVE D'ASCQ	VERSION	---	ÉDITÉ PAR	DiSi


32 univ-lille.fr/Paragraphe-DiSi-Plan-01-RDC-SH03-01-A3]

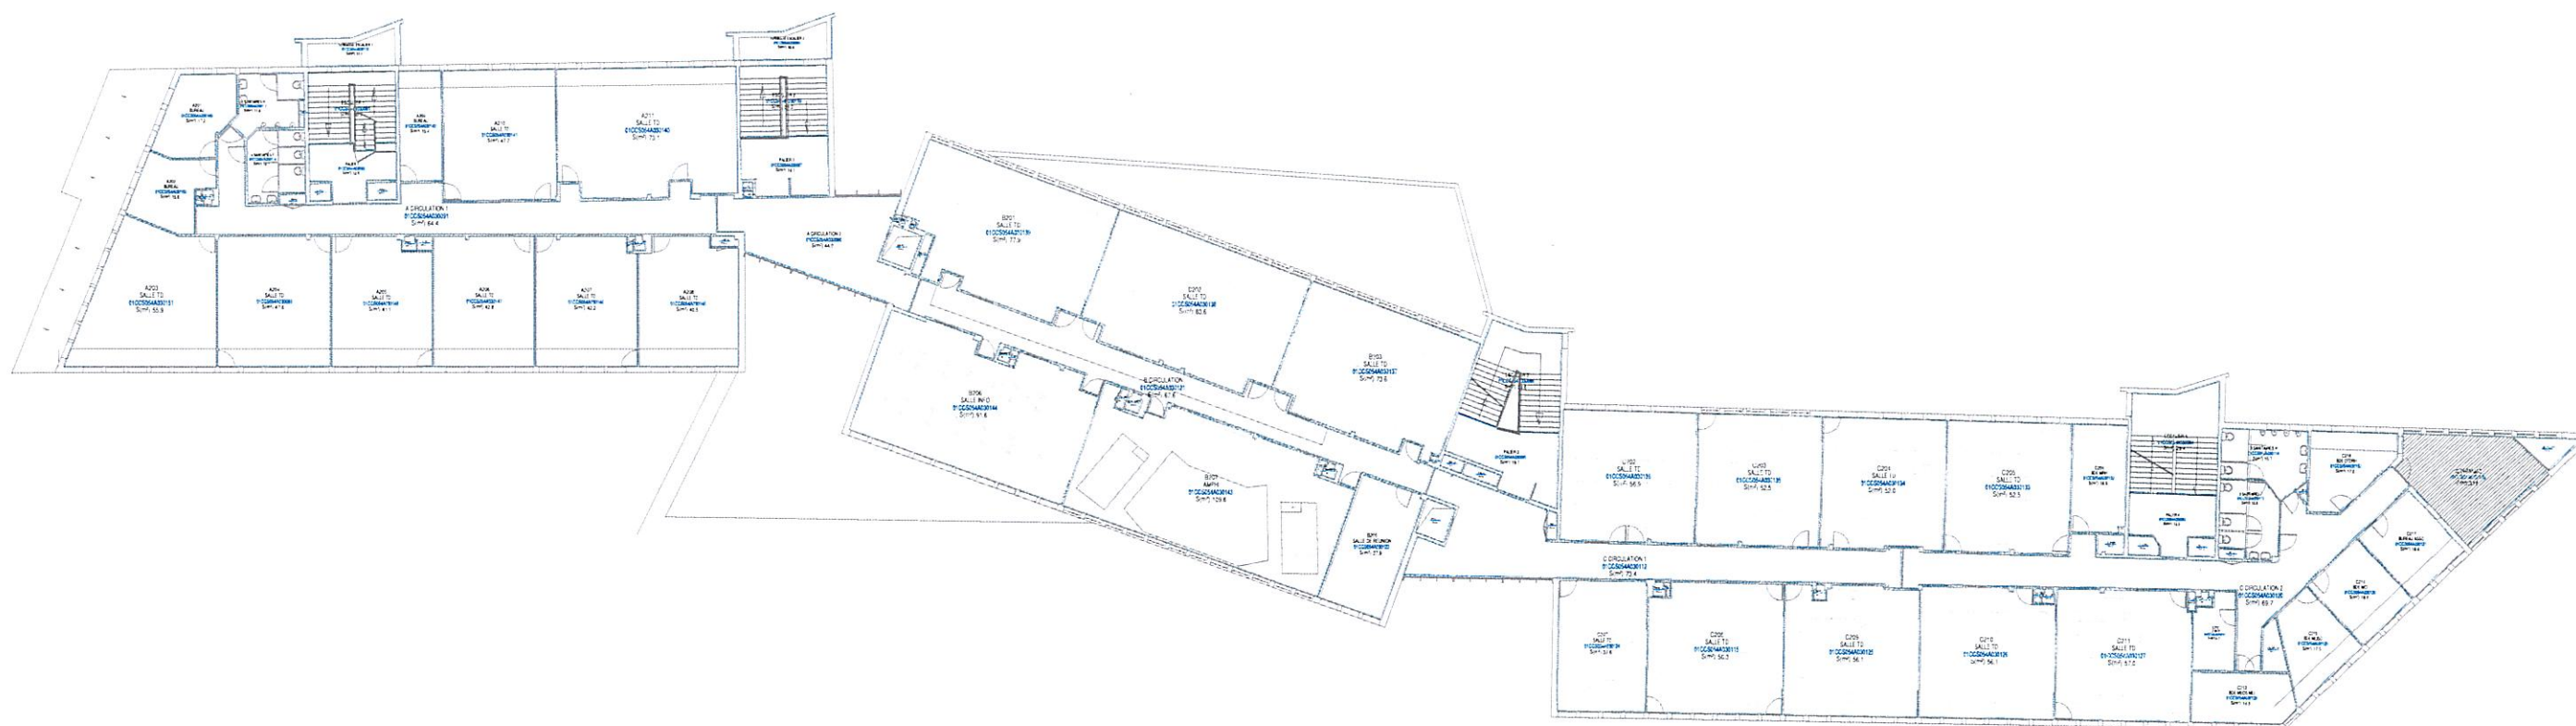

Campus Cité Scientifique - SH03 - Niveau 03-2 ETAGE

BATIMENT	SH03	ID BATIMENT	01CCS054	DATE CRÉATION	23/11/2020
NOM CORPS	---	CORPS	---	DATE ÉDITION	18/06/2024
NIVEAU	03-2 ETAGE	N°PLAN	01CCS054_03_[A3]	ECHELLE	1/400
SITE	Campus Cité Scientifique	PHASE	EXI	FORMAT	A3
VILLE	VILLENEUVE D'ASCO	VERSION	---	ÉDITÉ PAR	DiSi

182 - Université de Lille - Direction Immobilière - 01CCS054_03_01

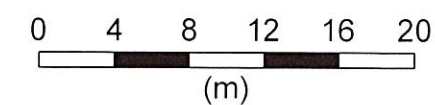

GALERIE TECHNIQUE

LEGENDE CLAPETS & CHASSIS	
	Clapet coupe feu (traverse de construction)
	Clapet coupe feu (traverse de dalle)
	Clapet coupe feu (supplément)
	Clapet coupe feu (remplacement)
	Clapet coupe feu (nouveau)
	Châssis vitre (remplacement des vitrages par des vitrages 6+30mm+6+30)
	Trappe de visite 600mm x 600mm à installer

Université de Lille

Bâtiment SH3

Remplacement des clapets coupe-feu et des vitrages des châssis vitrés dans locaux donnant sur les circulations

PHASE	IND.	DATE	MODIFICATIONS
A.P.S.	☒	0	Création de plan
A.P.D.	☐		
P.R.O.	☐		
D.C.E.	☐		


Date : Fév 2025 Ech. : 1/50 TCE-0

Tout corps d'état

- Sous-sol -

- Vue en plan et coupe -

IMPORTANT : Ce plan ne peut être utilisé comme plan d'exécution. Les implantations et les quantités des matériaux sont données à titre indicatif et sont à vérifier sur l'exécution selon les cahiers des charges et les programmes de l'opération.

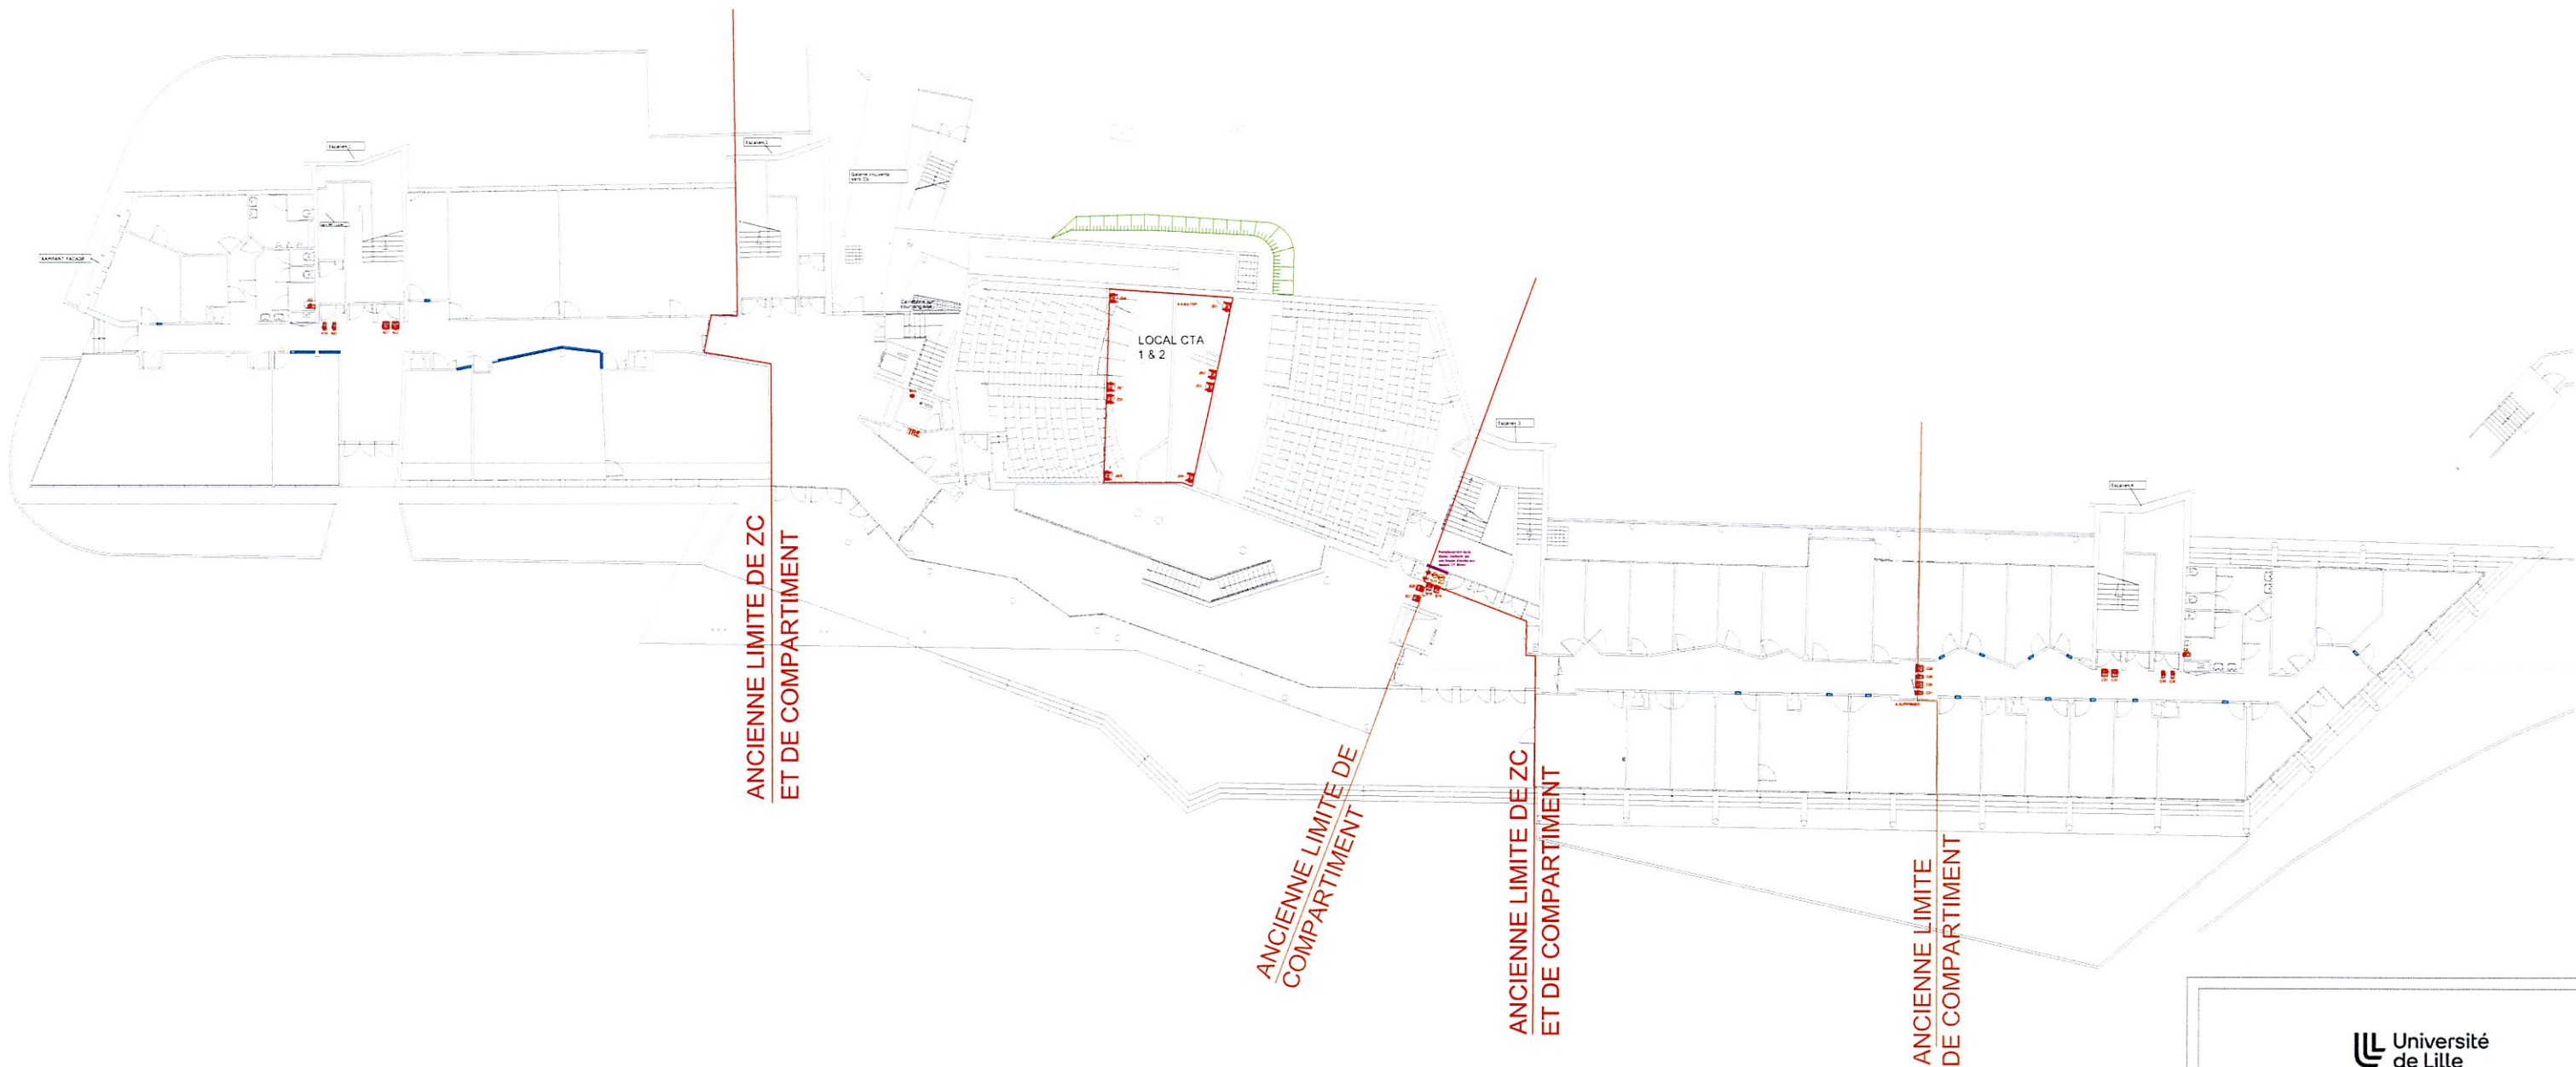

LEGENDE CLAPETS & CHASSIS

	Clapet coupe-feu (traverse de colonnade)
	Clapet coupe-feu (traverse de dalle)
	Clapet coupe-feu (supérieur)
	Clapet coupe-feu (temporaire)
	Clapet coupe-feu (nouveau)
	Déclassement et remplacement des vitrages (P 30min / 120)
	Tirage de vitre (P 30min / 120)

NOTA : Ce plan n'est valable que pour le 1er corps d'état.

Université de Lille

Bâtiment SH3

Remplacement des clapets coupe-feu et des vitrages des châssis vitrés dans locaux donnant sur les circulations

PHASE	IND	DATE	MODIFICATIONS
A.P.S.	☐	01/01/2025	Création de plan
A.P.D.	☒		
P.R.O.	☐		
D.C.E.	☐		

Date : Fév 2025	Ech. : 1/133	Projet : Remplacement des clapets coupe-feu et des vitrages des châssis vitrés dans locaux donnant sur les circulations	TCE-0
-----------------	--------------	---	-------


Tout corps d'état

- RDC -

- Vue en plan et coupe -

IMPORTANT : Ce plan ne peut être utilisé comme plan d'exécution. Les implantations et les quantités des matériaux sont données à titre indicatif et sont à vérifier par l'entreprise selon les cahiers des charges et les programmes de l'opération.

Maitre d'ouvrage Université de Lille	Maitre d'œuvre Bureau de conseil	Bureau de conseil Bureau de conseil
---	-------------------------------------	--

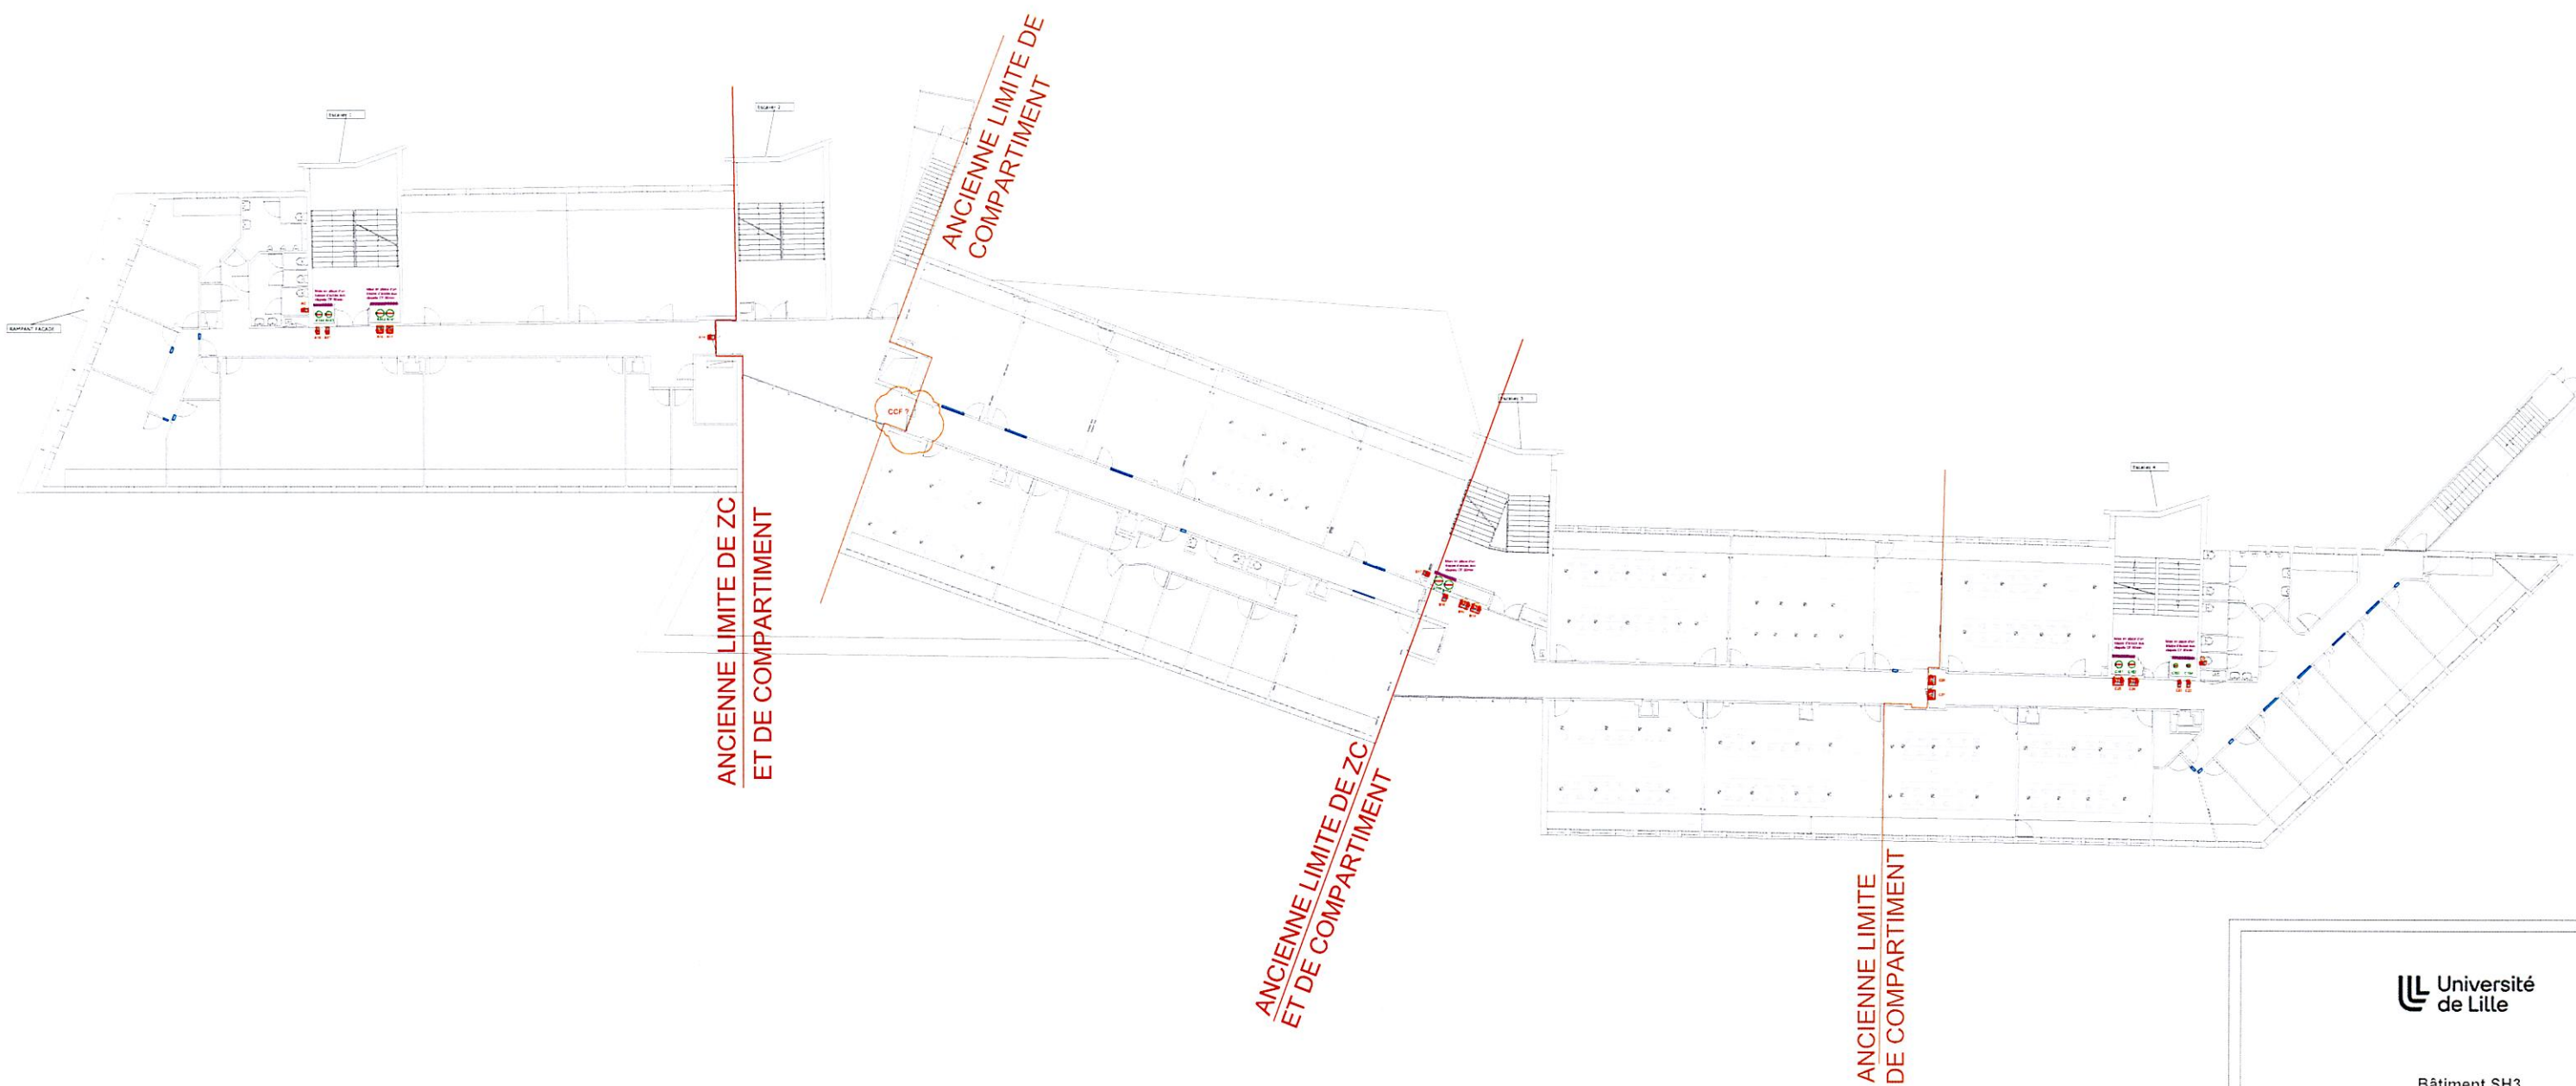

LEGENDE CLAPETS & CHASSIS

	Clapet coupe feu (traverse de cloison mur)
	Clapet coupe feu (traverse de dalle)
	Clapet coupe feu (support mtr)
	Clapet coupe feu (remplac)
	Clapet coupe feu (nouveau)
	Déclassement (remplacement des vitrages par des vitrages P1 30min 1.32)
	Traçage de voie CI 90min à installer

NOTA : Ce plan n'est valable que pour le lot considéré

Université de Lille

Bâtiment SH3

Remplacement des clapets coupe-feu et des vitrages des châssis vitrés dans locaux donnant sur les circulations

PHASE	IND	DATE	MODIFICATIONS
A.P.S			
A.P.O			
PRO			
D.C.F			

Date : Fév 2025	Ech. : 1/133	Projet : Remplacement des clapets coupe feu et des vitrages des châssis vitrés dans locaux donnant sur les circulations	TCE-0
-----------------	--------------	---	-------


Tout corps d'état

-R+1-

- Vue en plan et coupe -

IMPORTANT : Ce plan ne peut être utilisé comme plan d'exécution. Les implantations et les quantités des matériaux sont données à titre indicatif et sont à vérifier par l'entrepreneur selon les cahiers des charges et les programmes de l'opération.

Maitre d'ouvrage Université de Lille	Maitre d'œuvre Bureau de conseil	Bureau de conseil
---	-------------------------------------	-------------------

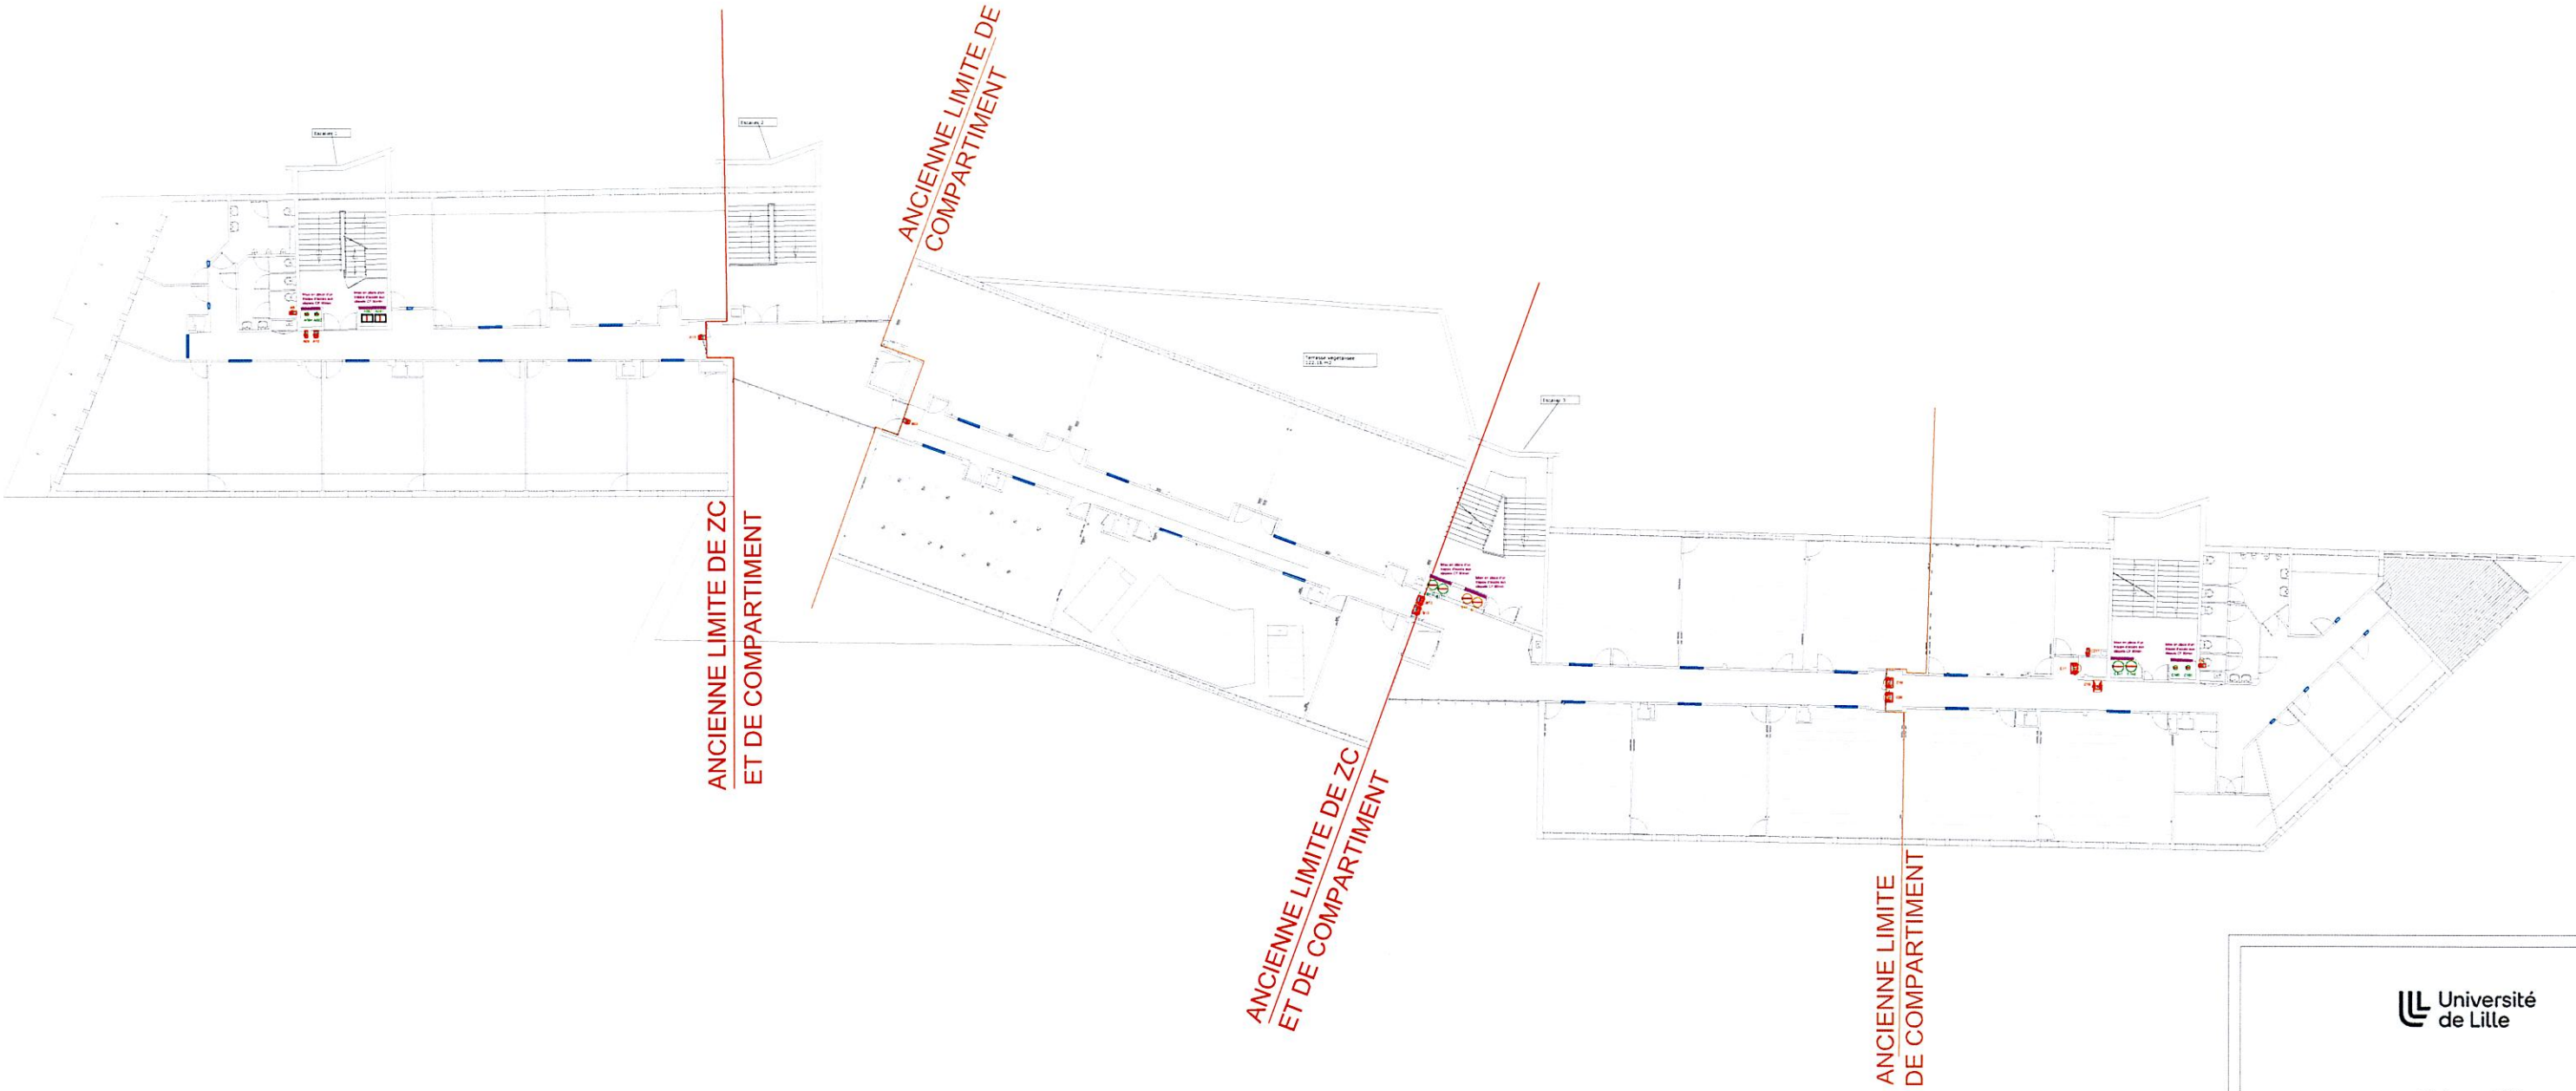

LEGENDE CLAPETS & CHASSIS

	Clapet coupe feu (ouverture de circulation)
	Clapet coupe feu (traverse de dalle)
	Clapet coupe feu (suspension)
	Clapet coupe feu (remplissage)
	Clapet coupe feu (houverture)
	Clapet coupe feu (remplacement des vitrages par des vitrages P1 30min 1132)
	Trappe de visite 21 30min à installer

NOTA : Ce plan n'est valable que pour le lot considéré.

Bâtiment SH3

Remplacement des clapets coupe-feu et des vitrages des châssis vitrés dans locaux donnant sur les circulations

PHASE	IND	DATE	MODIFICATIONS
A.P.S.			
A.P.O.			
P.R.O.			
D.C.E.			

Date : Fév 2025

Ech. : 1/133

Projet : Remplacement des clapets coupe-feu et des vitrages des châssis vitrés dans locaux donnant sur les circulations

TCE-0

Tout corps d'état

- R+2 -


- Vue en plan et coupe -

IMPORTANT : Ce plan ne peut être utilisé comme plan d'exécution. Les implantations et les quantités des matériaux sont données à titre indicatif et sont à vérifier par l'entreprise selon les cahiers des charges et les programmes de l'opération.

Maître d'ouvrage

Maître d'œuvre

Bureau de contrôle

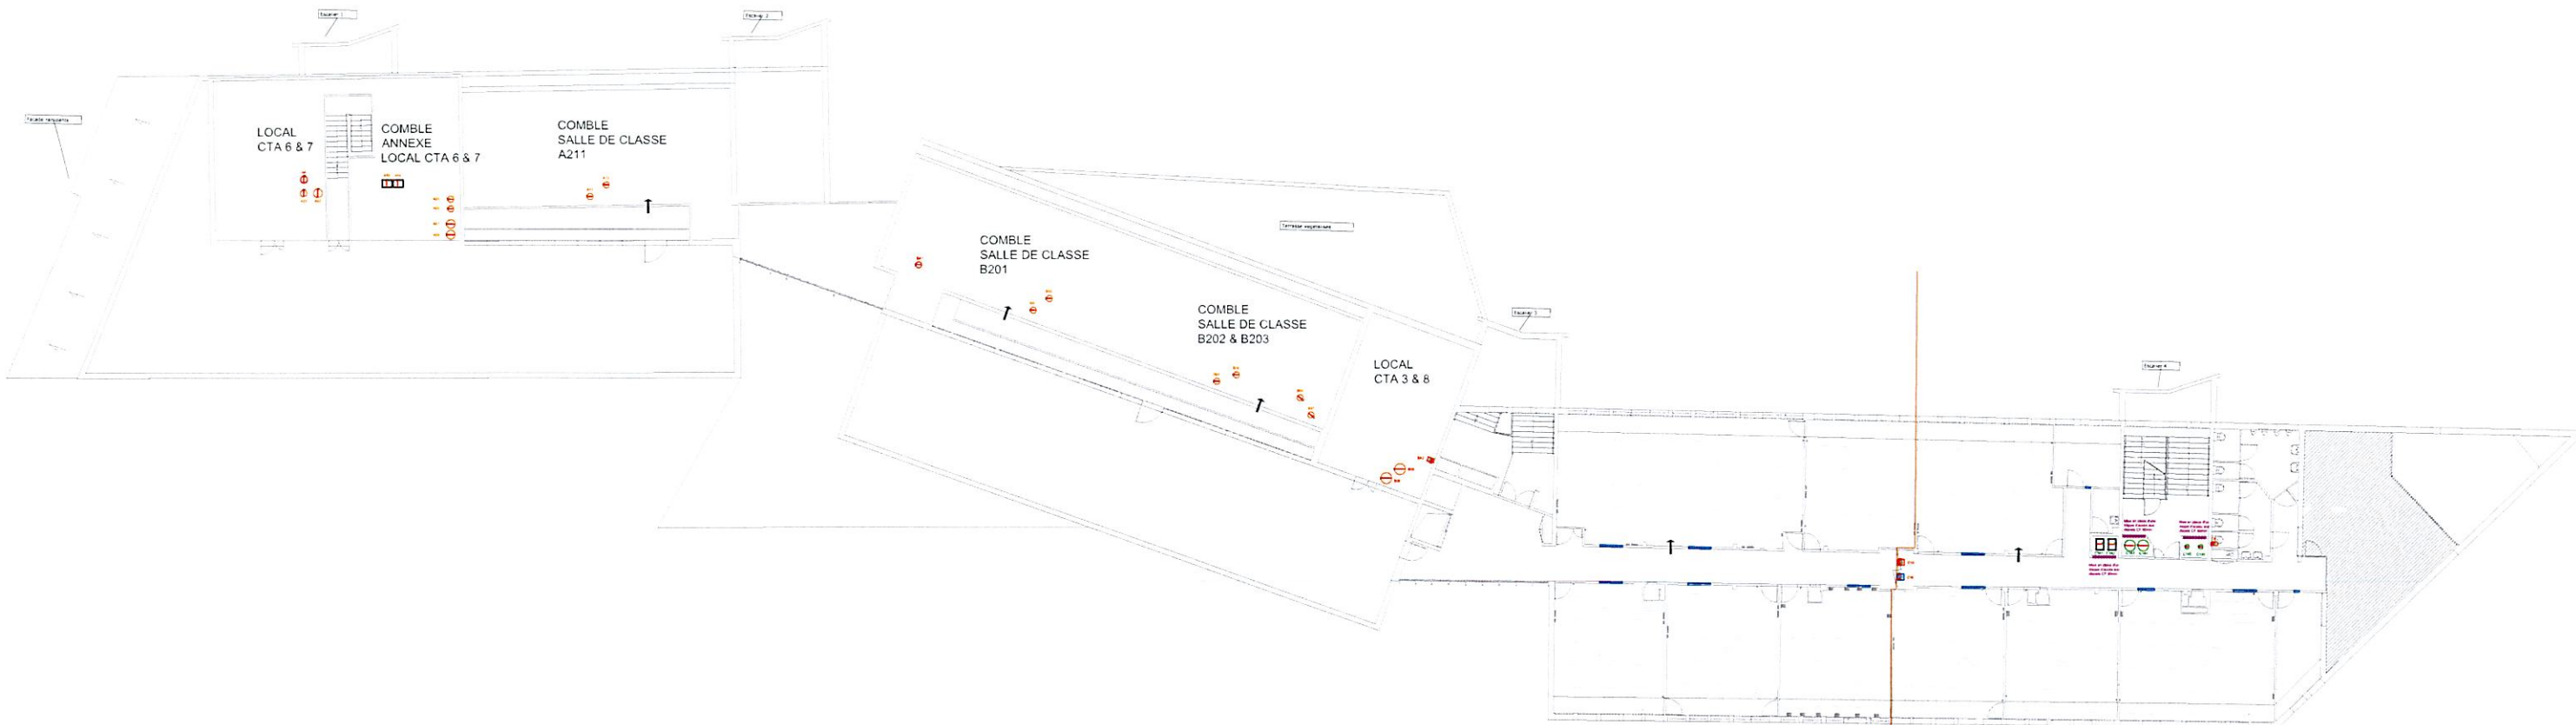

ANCIENNE LIMITE DE
COMPARTIMENT

LEGENDE CLAPETS & CHASSIS

	Clapet coupe feu (traverse de cloisonnement)
	Clapet coupe feu (traverse de dalle)
	Clapet coupe feu (suspension)
	Clapet coupe feu (remplacement)
	Clapet coupe feu (traverse)
	Châssis vitré (remplacement des vitrages par des vitrages 30 min (1.30))
	Traçage de visite CI 30min à installer

NOTA : Ce plan n'est valable que pour le lot considéré

Université
de Lille

Bâtiment SH3

Remplacement des clapets coupe-feu et des vitrages
des châssis vitrés dans locaux donnant sur les
circulations

PHASE	IND	DATE	MODIFICATIONS
A.P.S.			
A.P.D.			
P.R.O.			
D.C.E.			

Date : Fév 2025 Ech. : 1/133


Tout corps d'état

- R+3 -

- Vue en plan et coupe -

IMPORTANT : Ce plan ne peut être utilisé comme plan d'exécution. Les implantations et les quantités des matériaux sont
données à titre indicatif et sont à vérifier par l'entrepreneur selon les cahiers des charges et les programmes de l'opération

Université de Lille	Université de Lille	Université de Lille

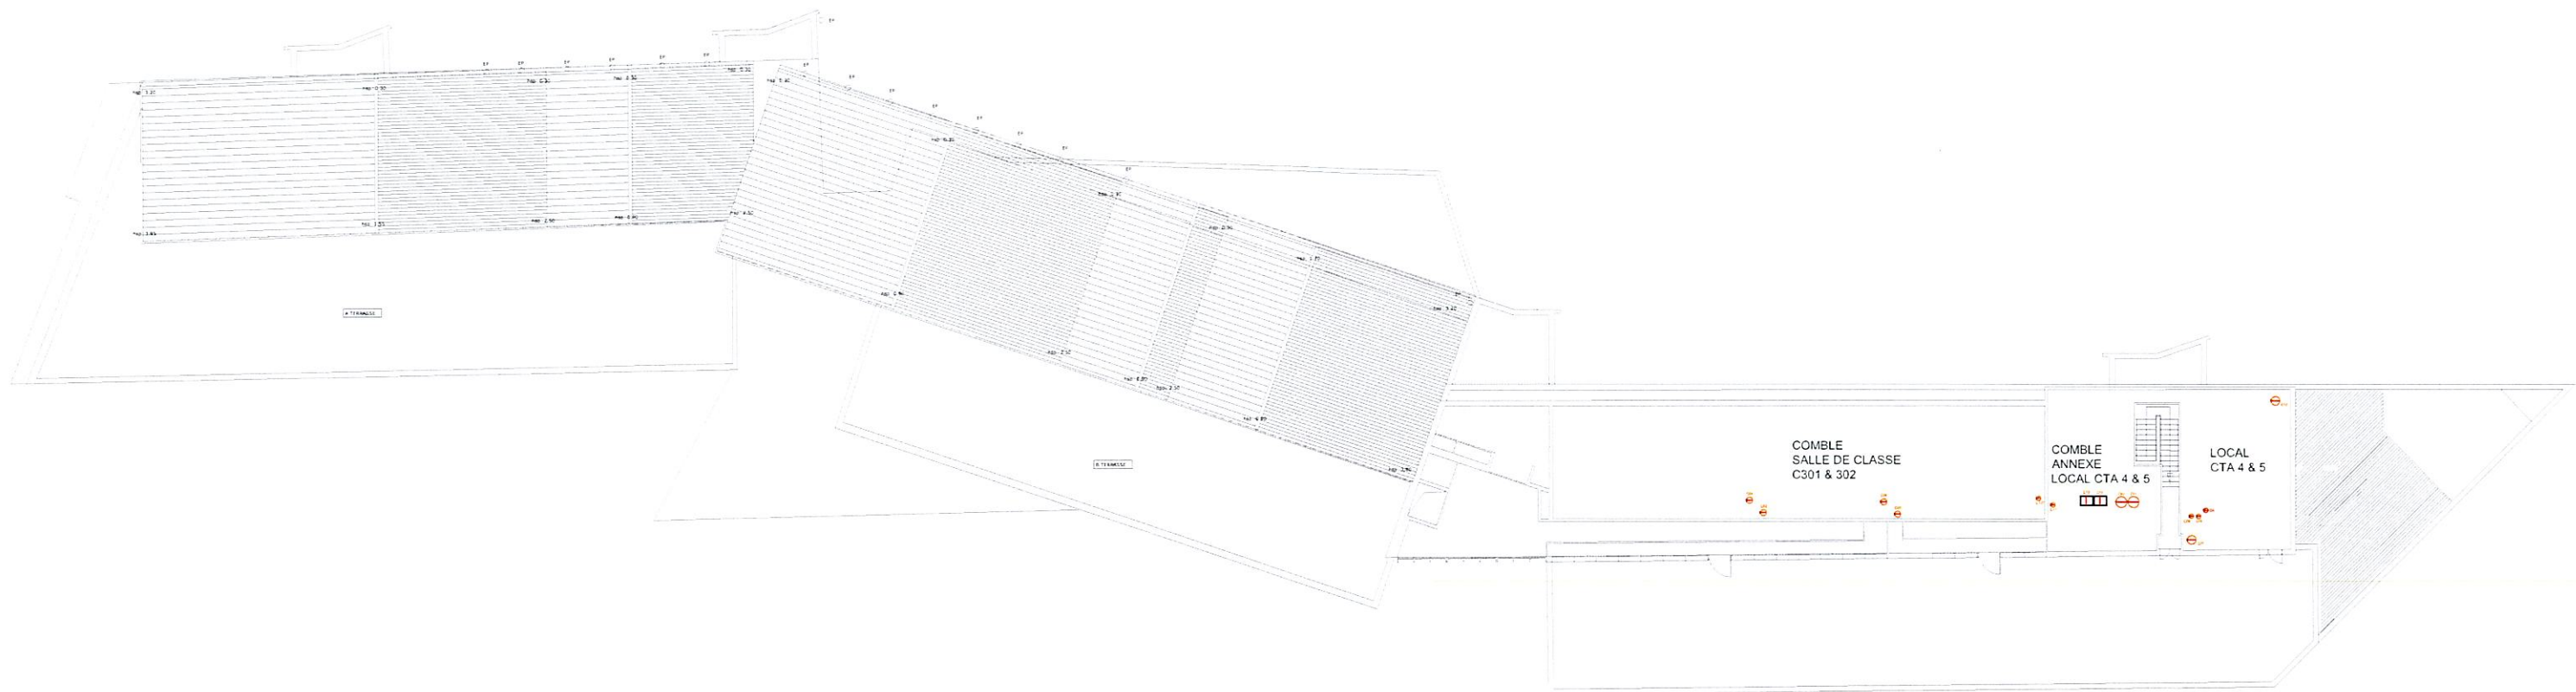

LEGENDE CLAPETS & CHASSIS			
		Clapet coupe-feu (traverse de cloison/mur)	
		Clapet coupe-feu (traverse de dalle)	
		Clapet coupe-feu (support)	
		Clapet coupe-feu (remplacement)	
		Clapet coupe-feu (nouveau)	
		Châssis vitre (remplacement des vitrages par des vitrages 30 min (130))	
		Traverse de dalle 30 min à installer	
NOTA : Ce plan n'est valable que pour le lot considéré			

Université
de Lille

Bâtiment SH3

Remplacement des clapets coupe-feu et des vitrages
des châssis vitrés dans locaux donnant sur les
circulations

PHASE	IND	DATE	MODIFICATIONS
A.P.S.	☒	10/01/2025	Création de plan
A.P.D.	☐		
P.R.O.	☐		
D.C.E.	☐		

Date : Fév 2025 Ech. : 1/133

TCE-0

Tout corps d'état

-R+4-

- Vue en plan et coupe -

IMPORTANT : Ce plan ne peut être utilisé comme plan d'exécution. Les implantations et les quantités des matériaux sont
données à titre indicatif et sont à vérifier par l'entrepreneur selon les cahiers des charges et les programmes de l'opération.

Maître d'ouvrage Université de Lille	Maître d'œuvre Bureau de l'Université de Lille	Bureau de contrôle Bureau de l'Université de Lille
---	---	---