



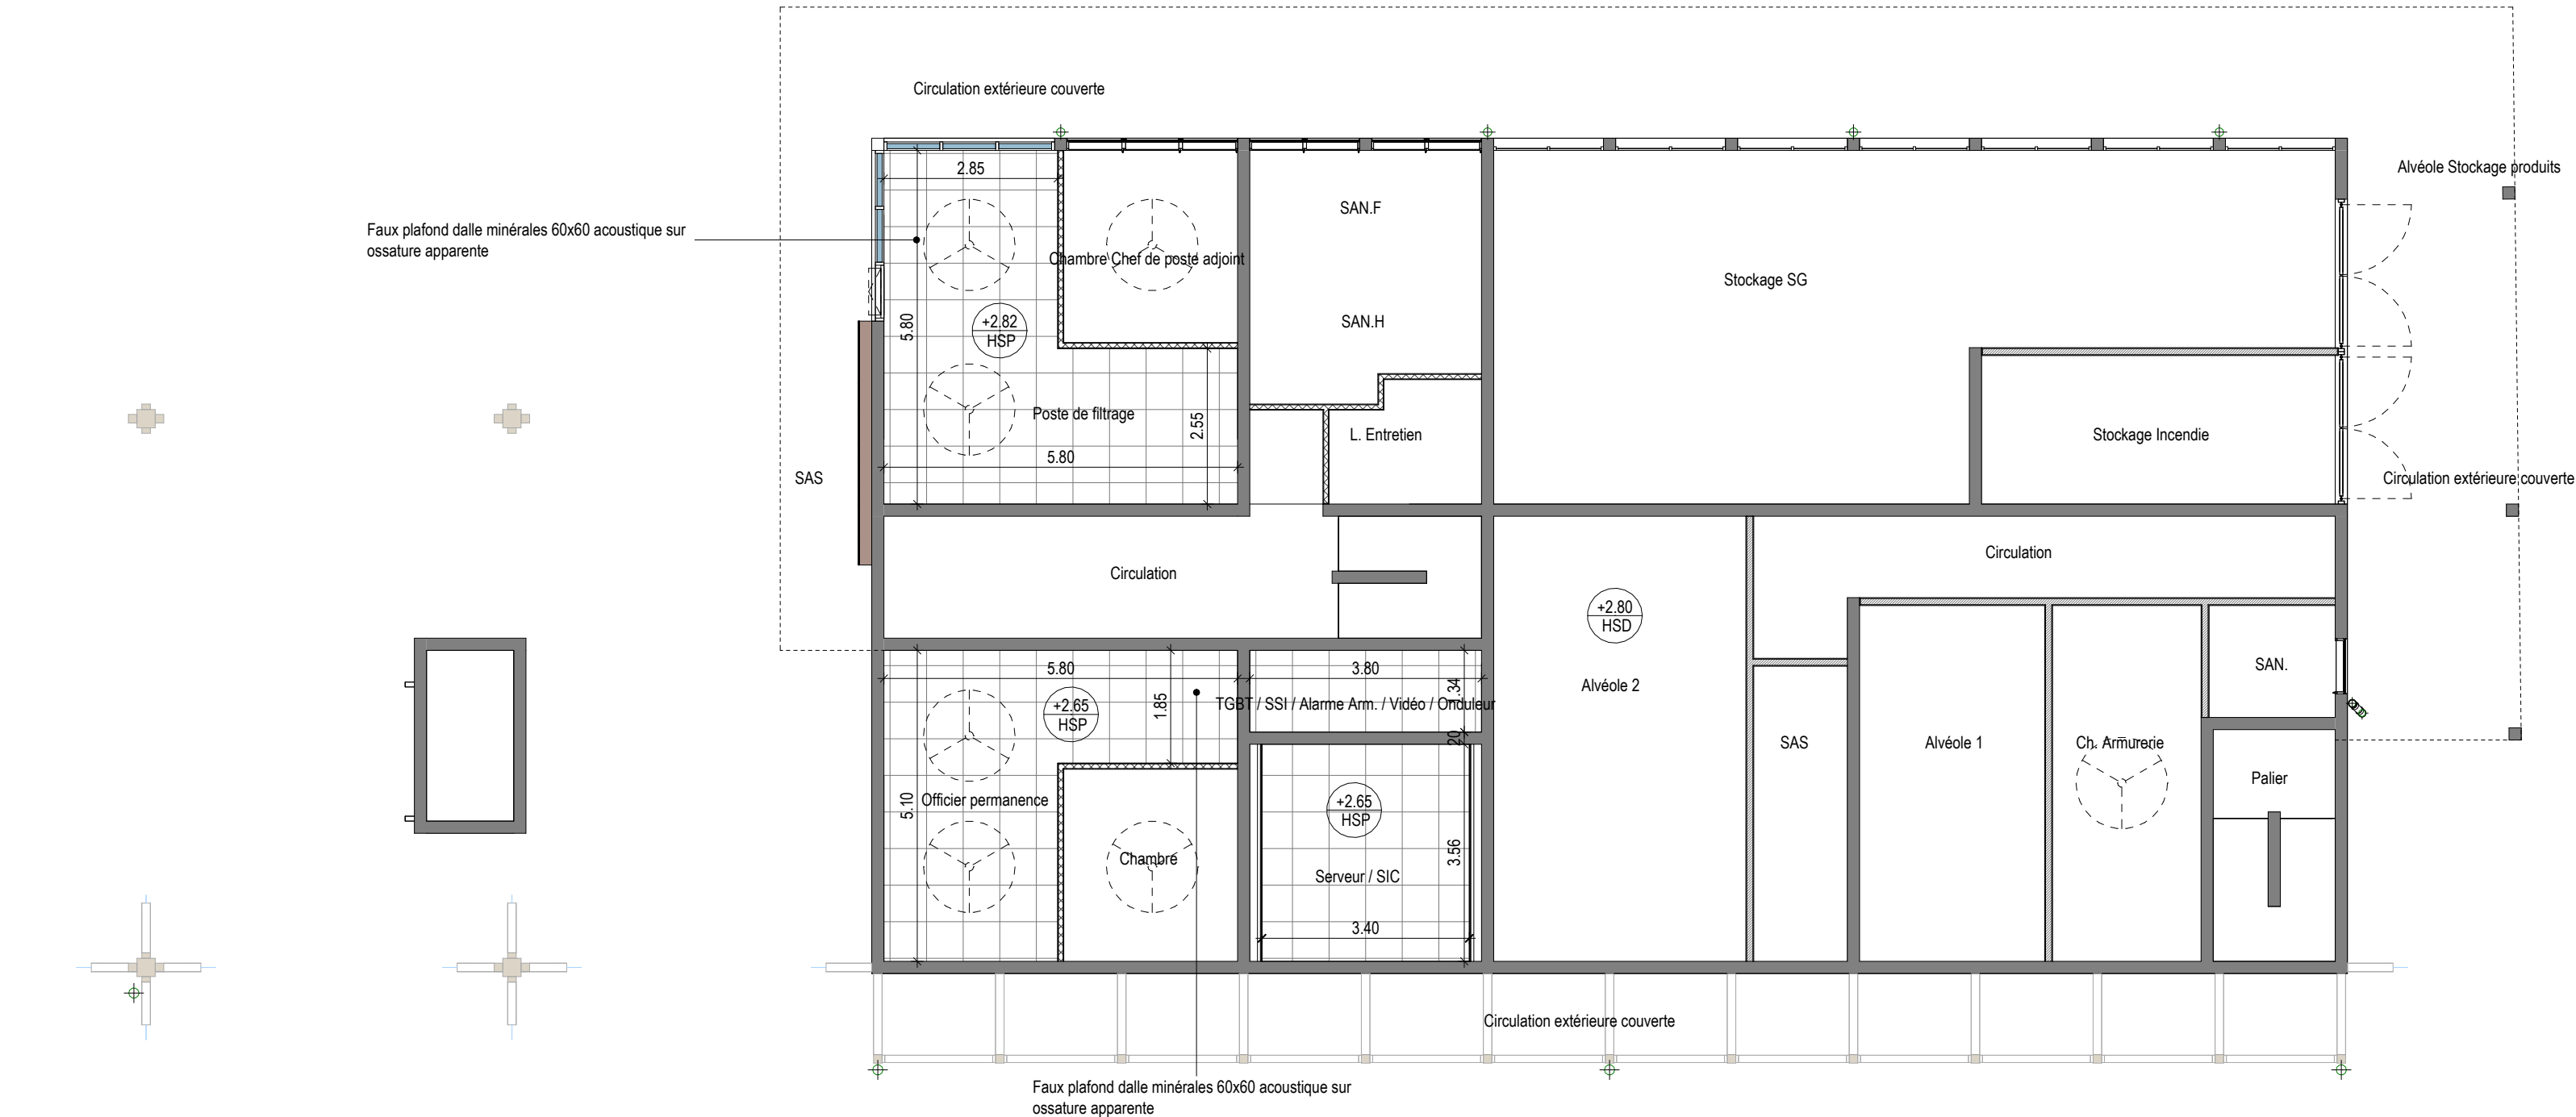

Plafond niveau RDC

Ech : 1 : 100

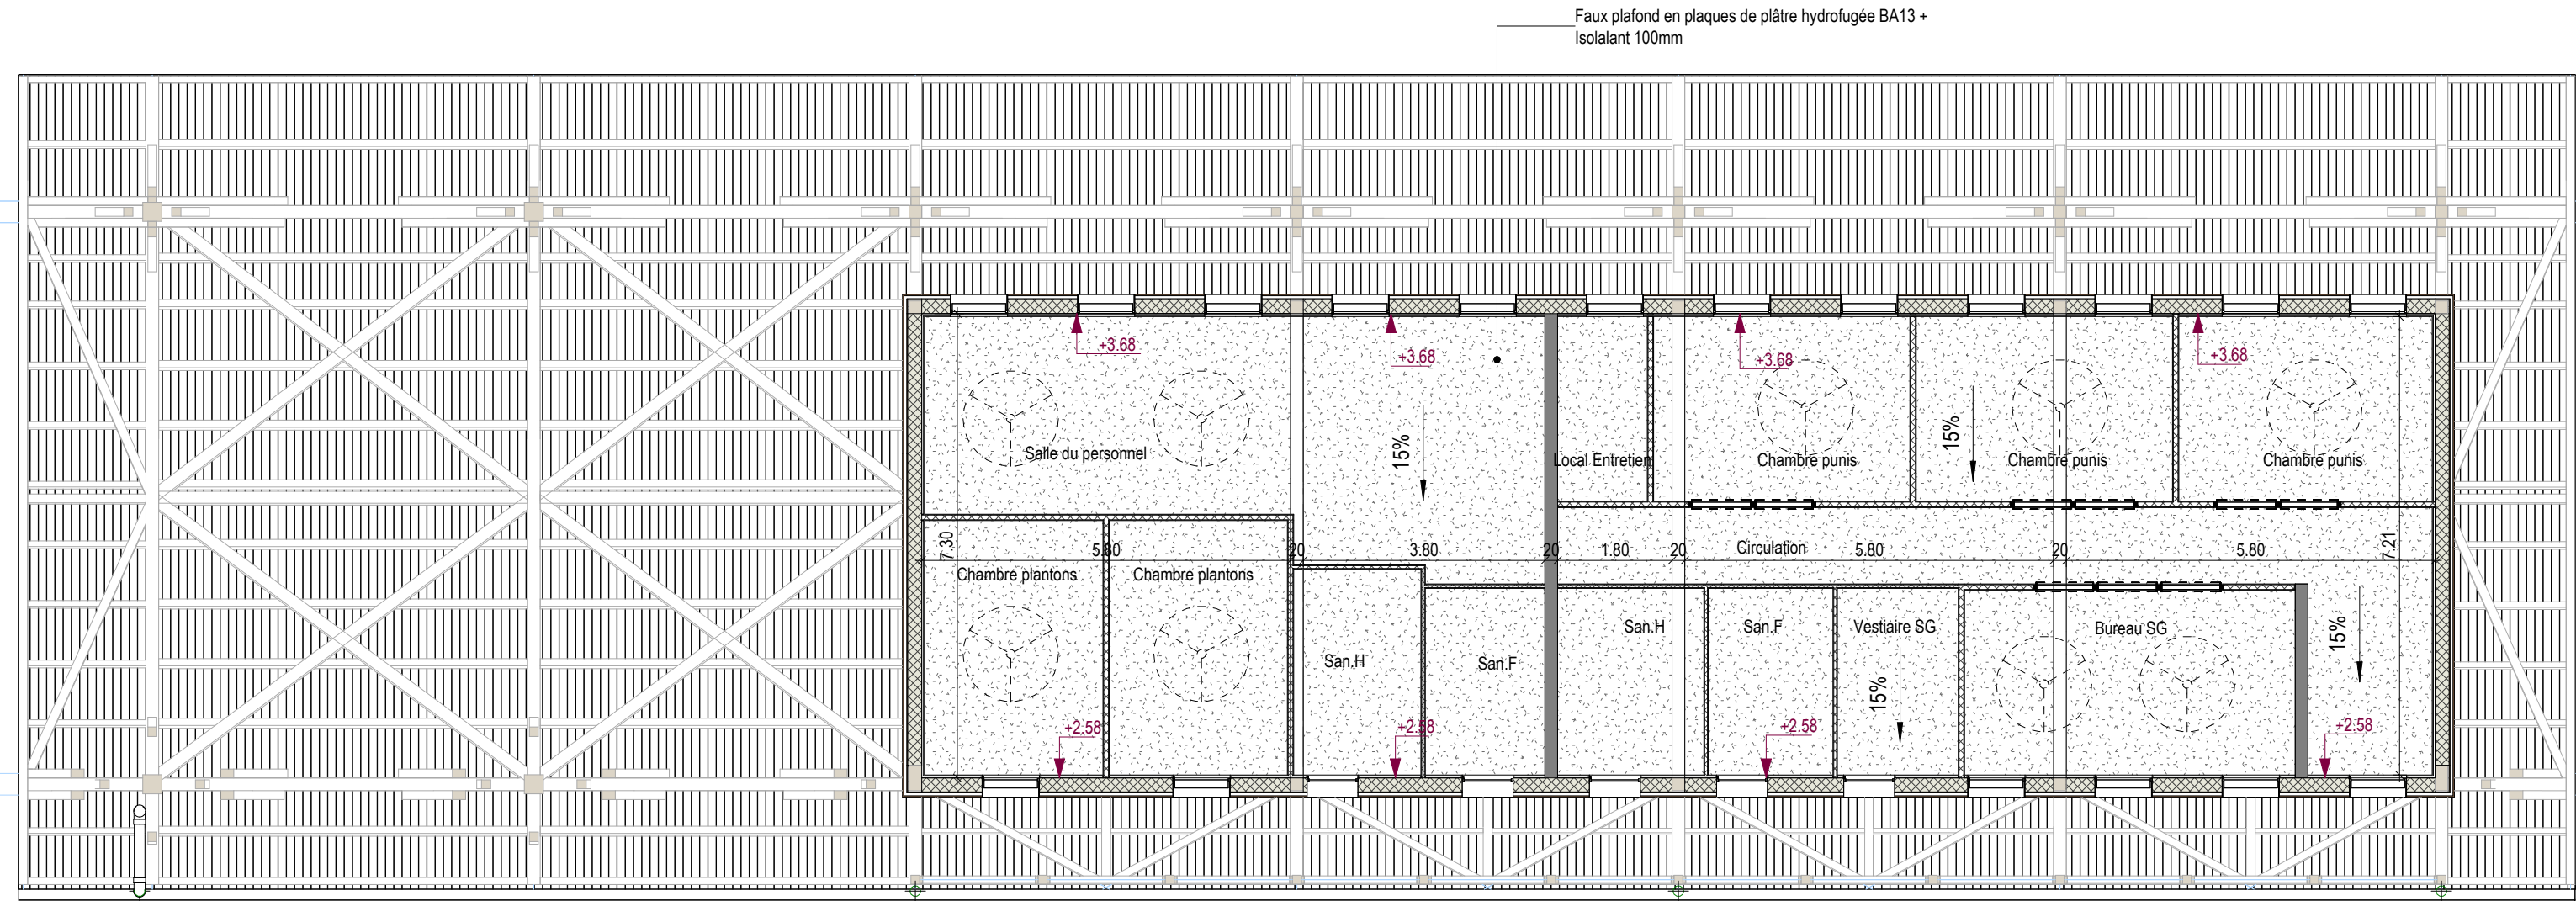

Plafond niveau R+1

Ech : 1 : 100

Nota : Les quantités fournies sur nos documents ne sont pas des quantitatifs contractuelles. Il s'agit de quantités d'ouvrages significatifs, ayant pour but de fournir rapidement aux acteurs des ordres de grandeur quant aux prestations en question. Elles sont à vérifier, contrôler, personnaliser voire refaire par les soumissionnaires pour se les approprier pour une utilisation en étude de prix par exemple.

43-PLAFONDS

Niveau	Description	Surface
00	Faux plafond dalle minérales 60x60 acoustique sur ossature apparente	61.2 m²
01	Faux plafond en plaques de plâtre hydrofugée BA13 + Isolant 100mm	169.2 m²

Quartier Suacot

Quartier Suacot - Terre Sainte

Maîtrise d'ouvrage : RSMAR
Quartier Suacot
97 448 SAINT-PIERRE cedex
e-mail : jeanjacques.glica@rsmar.re

Maîtrise d'Oeuvre : Tand'M Réunion
13 ruelle Lallemand - 97410 Saint Pierre
T: 02 93 47 17 34
e-mail : louis@tand-m-architectes.com
web: www.tand-m-architectes.com

BET Structure : EMCI
e-mail : emci.mickaelmadoure@emci.re
BET VRD : ISOFLU
e-mail : isoflu@isoflu.fr
BET Fluides : AIR
e-mail : a.toullec@darwin-concept.fr
BET QE : Résiliens
e-mail : simon.chauvat@resiliens.re
Paysage : AWE
e-mail : awe.paysage@gmail.com
Economiste : CIEA
e-mail : awe.paysage@gmail.com

DCE

Plan des plafonds



Affaire : R150-02 DECEMBRE 2025 Ech. 1 : 100

EMETTEUR	PROJET	PHASE	TYPE	LOT	IDEN.	N° SERIE	INDICE
TMR	QSU	DCE	PLF	ARC	PLF	020401	