




Façade NORD
Ech : 1 : 100

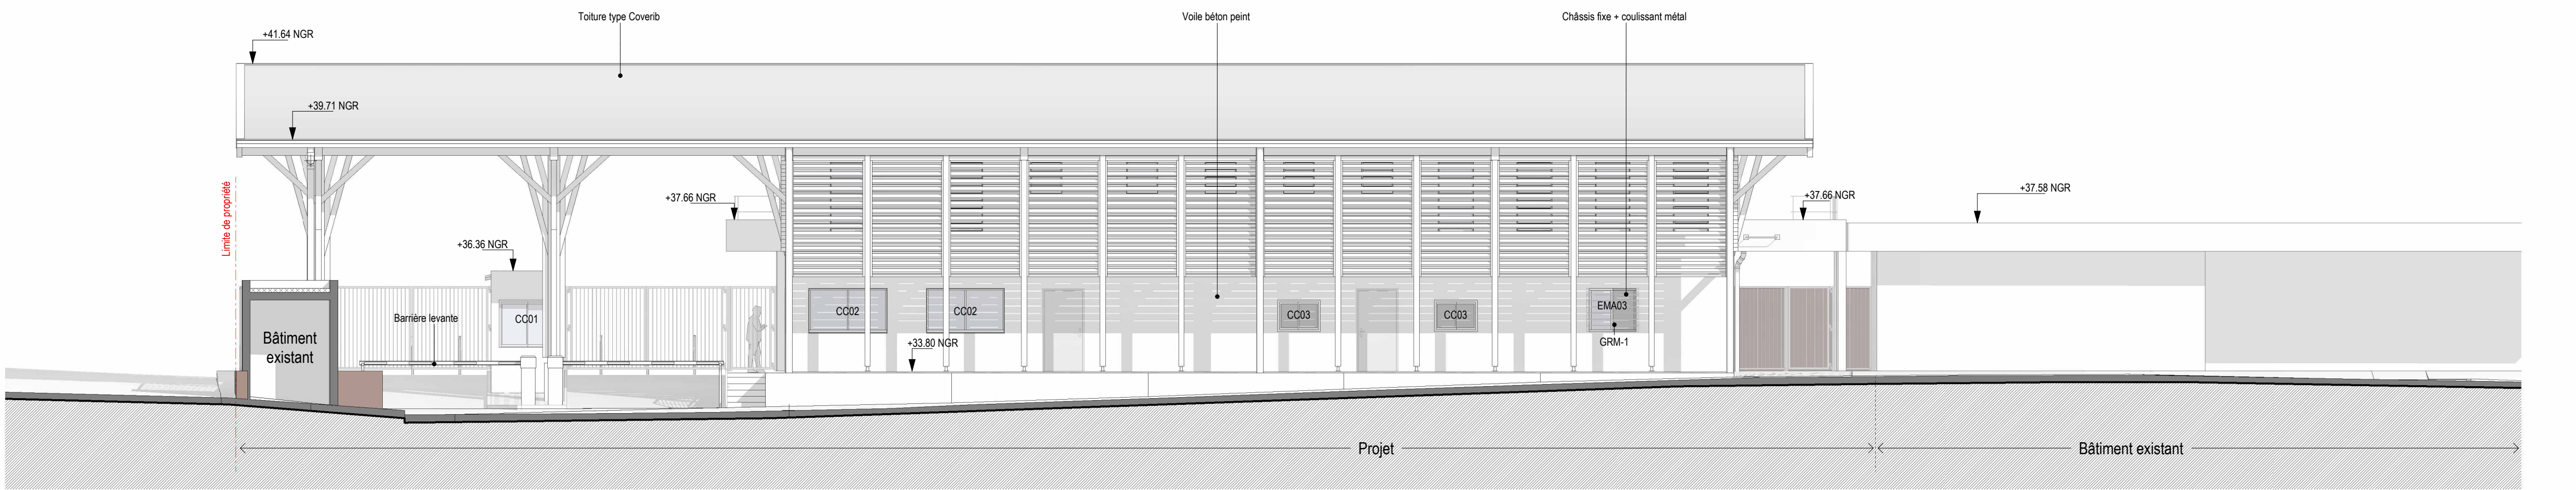


Façade SUD
Ech : 1 : 100

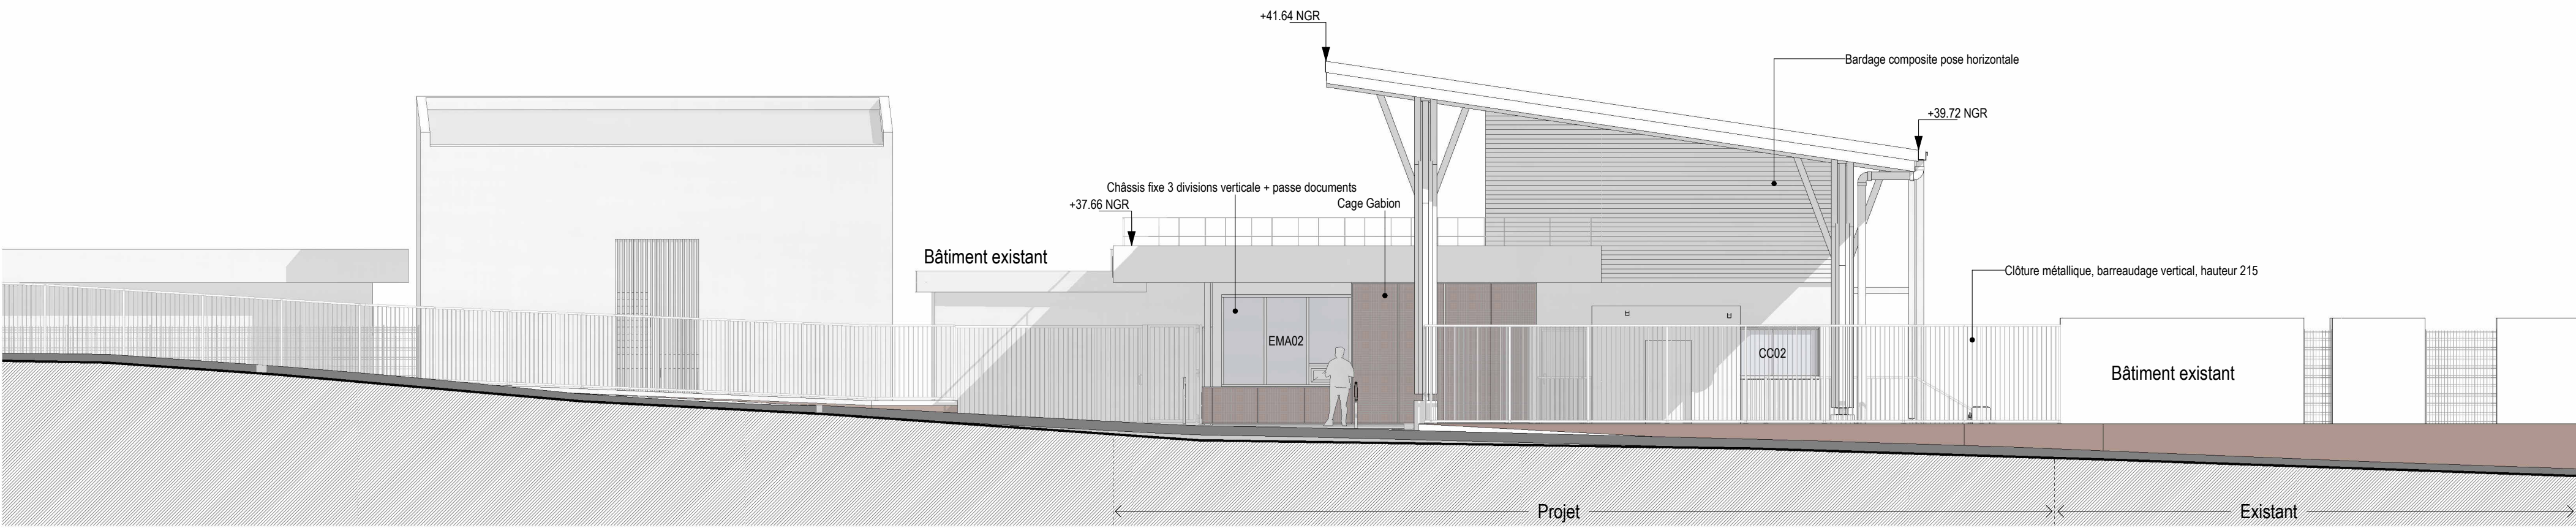

Façade OUEST
Ech : 1 : 100

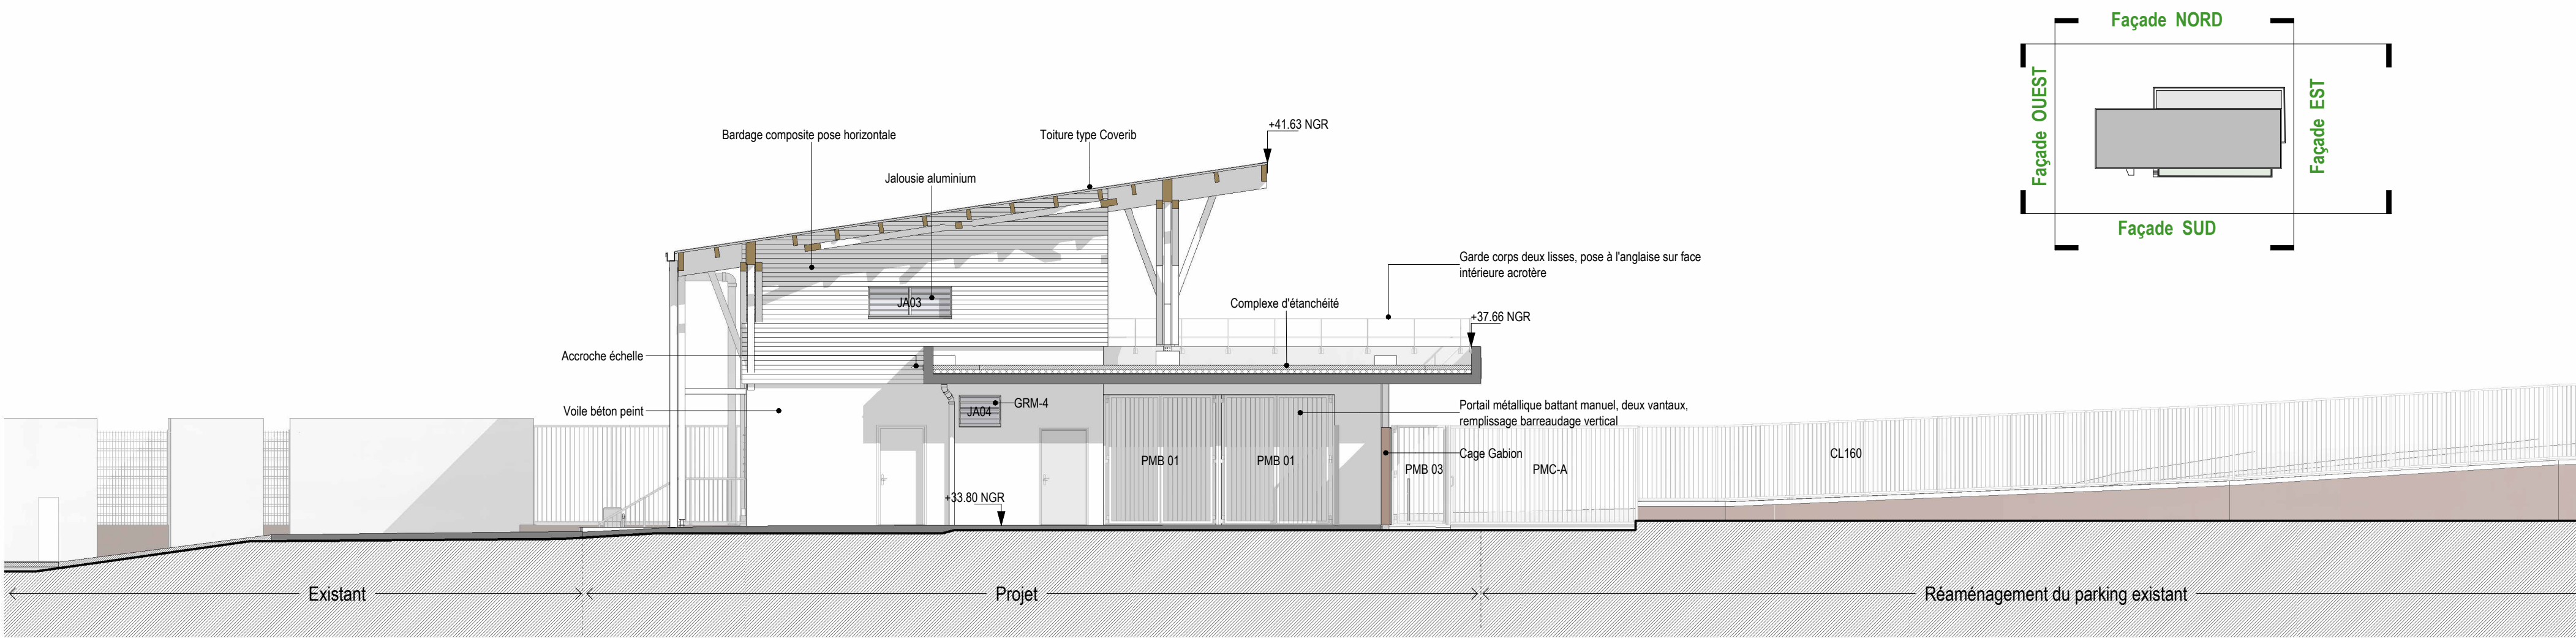

Façade EST
Ech : 1 : 100

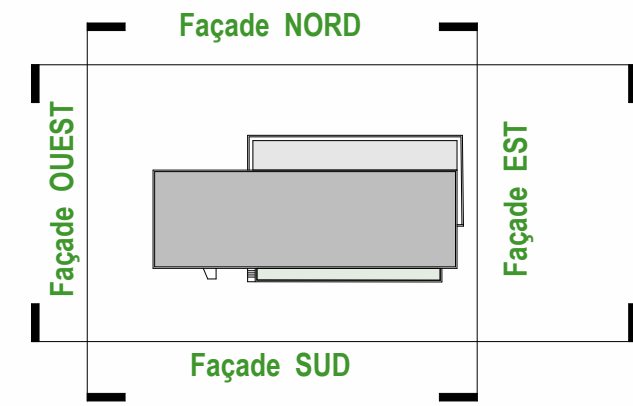


Quartier Suacot

Quartier Suacot - Terre Sainte

Maîtrise d'ouvrage :		RSMAR
		Quartier Suacot 97 448 SAINT-PIERRE cedex e-mail : jeanjacques.glica@rsmar.re
Maîtrise d'Oeuvre :		
Architecte mandataire :		Tand'M Réunion 13 rue de Lallemand - 97410 Saint Pierre T: 02 93 47 17 34 e-mail : louis@tand-m-architectes.com web: www.tand-m-architectes.com
BET Structure :		EMCI e-mail : emci.mickaelmadoure@emci.re
BET VRD :		ISOFLU e-mail : isoflu@isoflu.fr
BET Fluides :		AIR e-mail : a.boullec@darwin-concept.fr
BET QE :		Résiliens e-mail : simon.chauvat@resiliens.re
Paysage :		AWE e-mail : awe.paysage@gmail.com
Economiste :		CIEA e-mail : awe.paysage@gmail.com

DCE

Façades

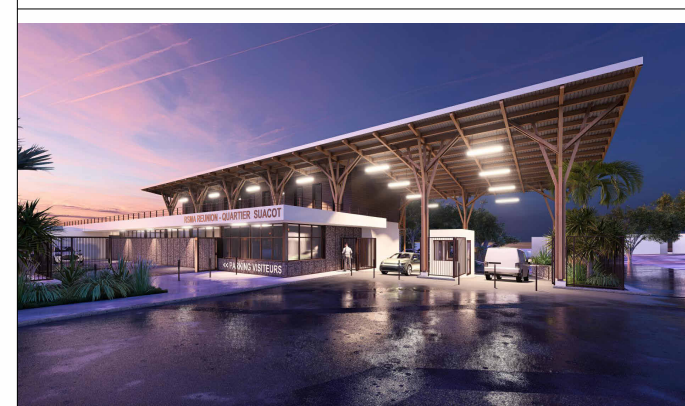

Affaire : R150-02 MARS 2026 Ech. 1 : 100

EMETTEUR	PROJET	PHASE	TYPE	LOT	IDEN	N° SERIE	INDICE
TMR	QSU	DCE	FAC	ARC	FAC	020501	1