



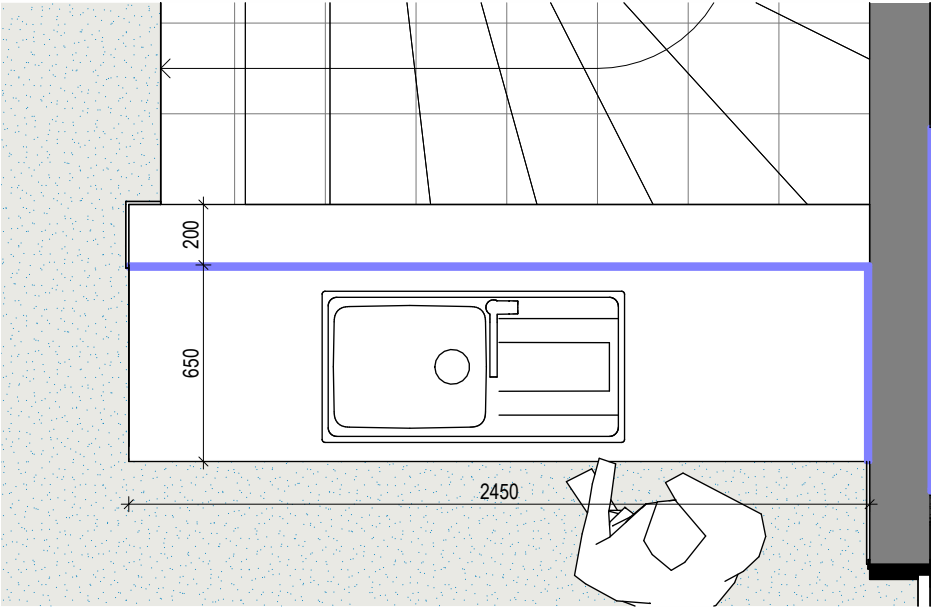


Plan cuisine

Ech : 1 : 25

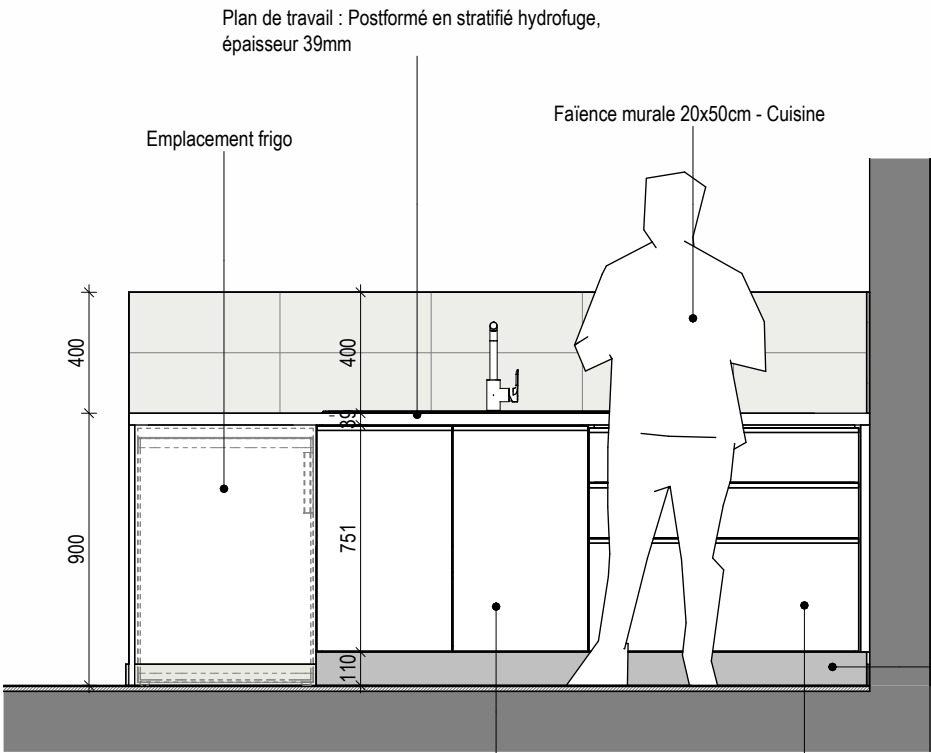

Elévation cuisine

Ech : 1 : 25

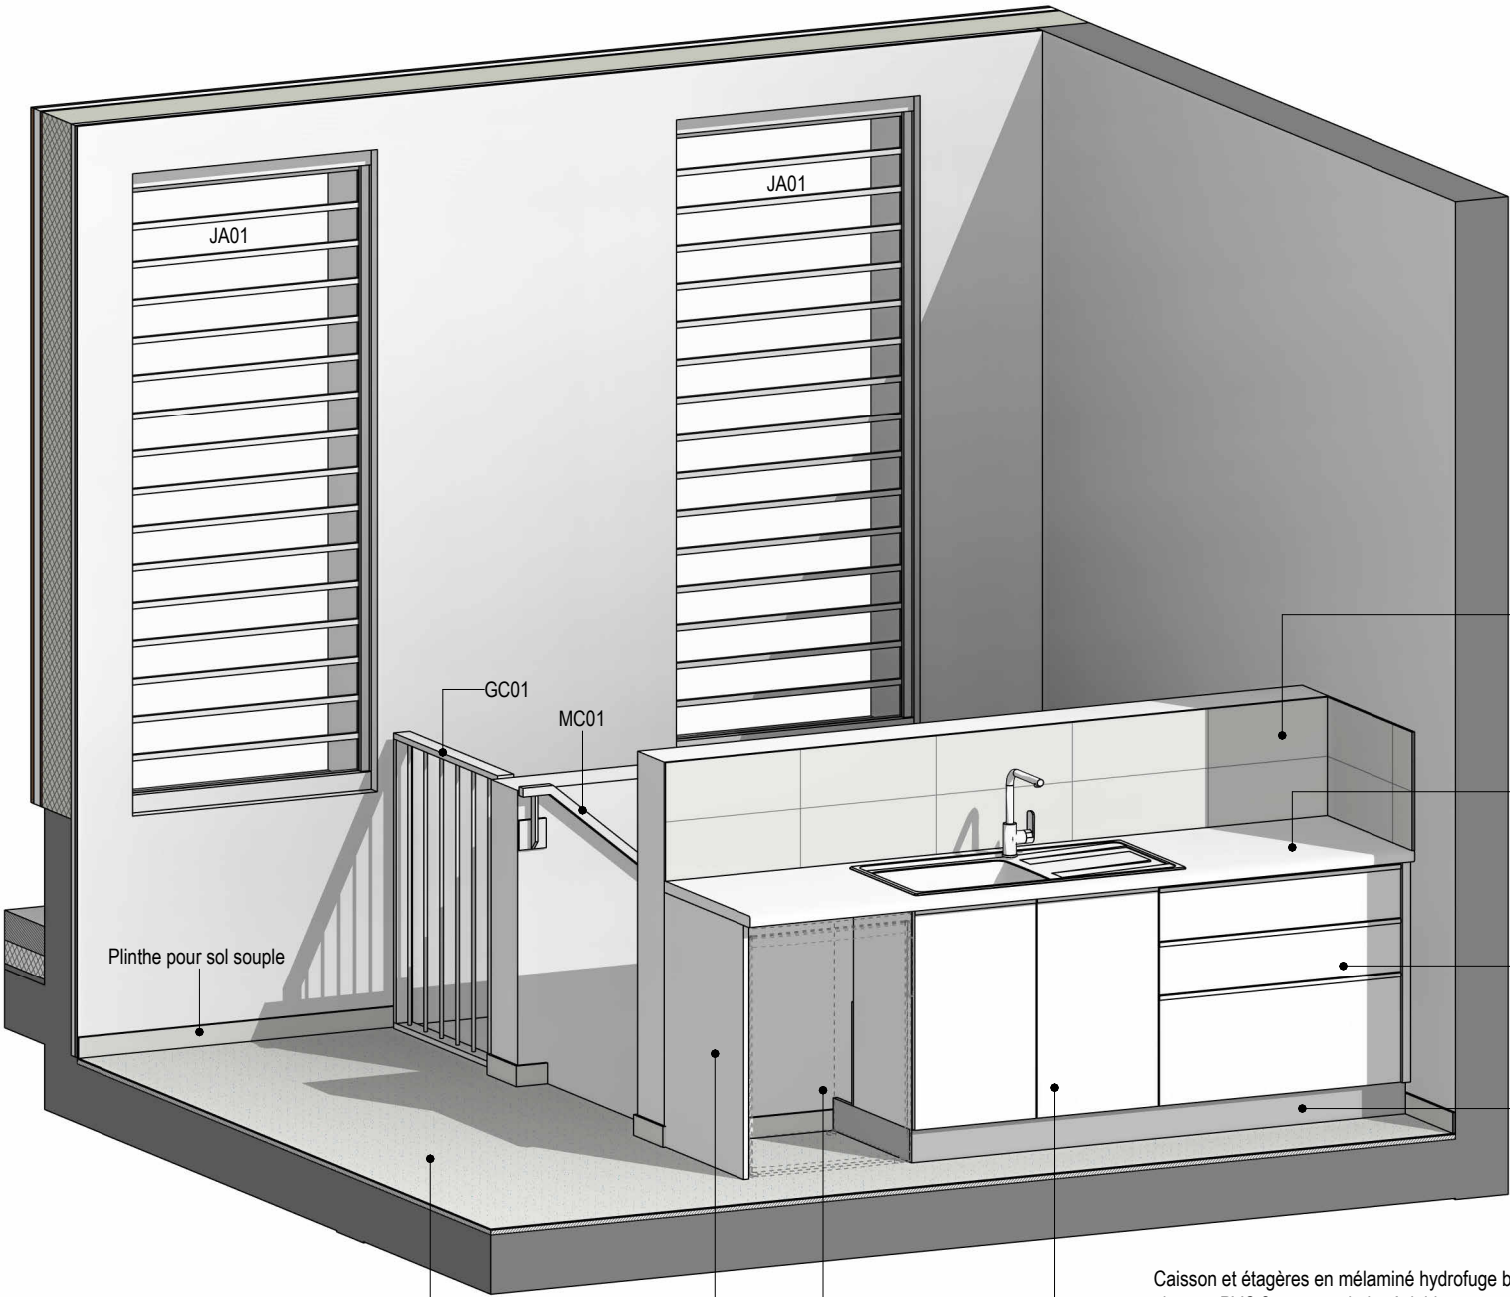

Faïence murale 20x50cm - Cuisine

Plan de travail : Postformé en stratifié hydrofuge, épaisseur 39mm

Caisson en mélaminé blanc hydrofuge 600mm avec champs PVC 2mm, 3 tiroirs en mélaminé décor hydrofuge

Plinthe clipsable finition aluminium

Caisson et étagères en mélaminé hydrofuge blanc avec champs PVC 2mm, sur pieds réglable, portes en mélaminé décor hydrofuge

Emplacement frigo

Joue en mélaminé blanc avec champs PVC 2mm, sur pieds verrin

Sol souple acoustique en Lès PVC collés U4P3

Plinthe clipsable finition aluminium

Caisson et étagères en mélaminé hydrofuge blanc avec champs PVC 2mm, sur pieds réglable, portes en mélaminé décor hydrofuge

Caisson en mélaminé blanc hydrofuge 600mm avec champs PVC 2mm, 3 tiroirs en mélaminé décor hydrofuge

AXO cuisine

Ech :

MAITRISE D'OUVRAGE

RSMAR



MINISTÈRE
DE L'INTÉRIEUR
ET DES OUTRE-MER

Quartier Suacot
97448 SAINT-PIERRE Cedex
e-mail : jeanjacques.glica@rsmar.re

tand[®]m
REUNION

13 ruelle Lallemand - 97410 Saint-Pierre
T: 06 93 47 17 34 - T: 06 92 63 04 73
e-mail : agence@tand-m-architectes.com

Quartier Suacot

Quartier Suacot - Terre Sainte

Cuisine

Affaire : R150-02

DECEMBRE 2025

Ech. 1 : 25

EMETTEUR	PROJET	PHASE	TYPE	LOT	IDEN.	N° SERIE	INDICE
TMR	QSU	DCE	DET	ARC	CUI	024001	