



PLAN Sanitaires RDC

Ech : 1 : 25

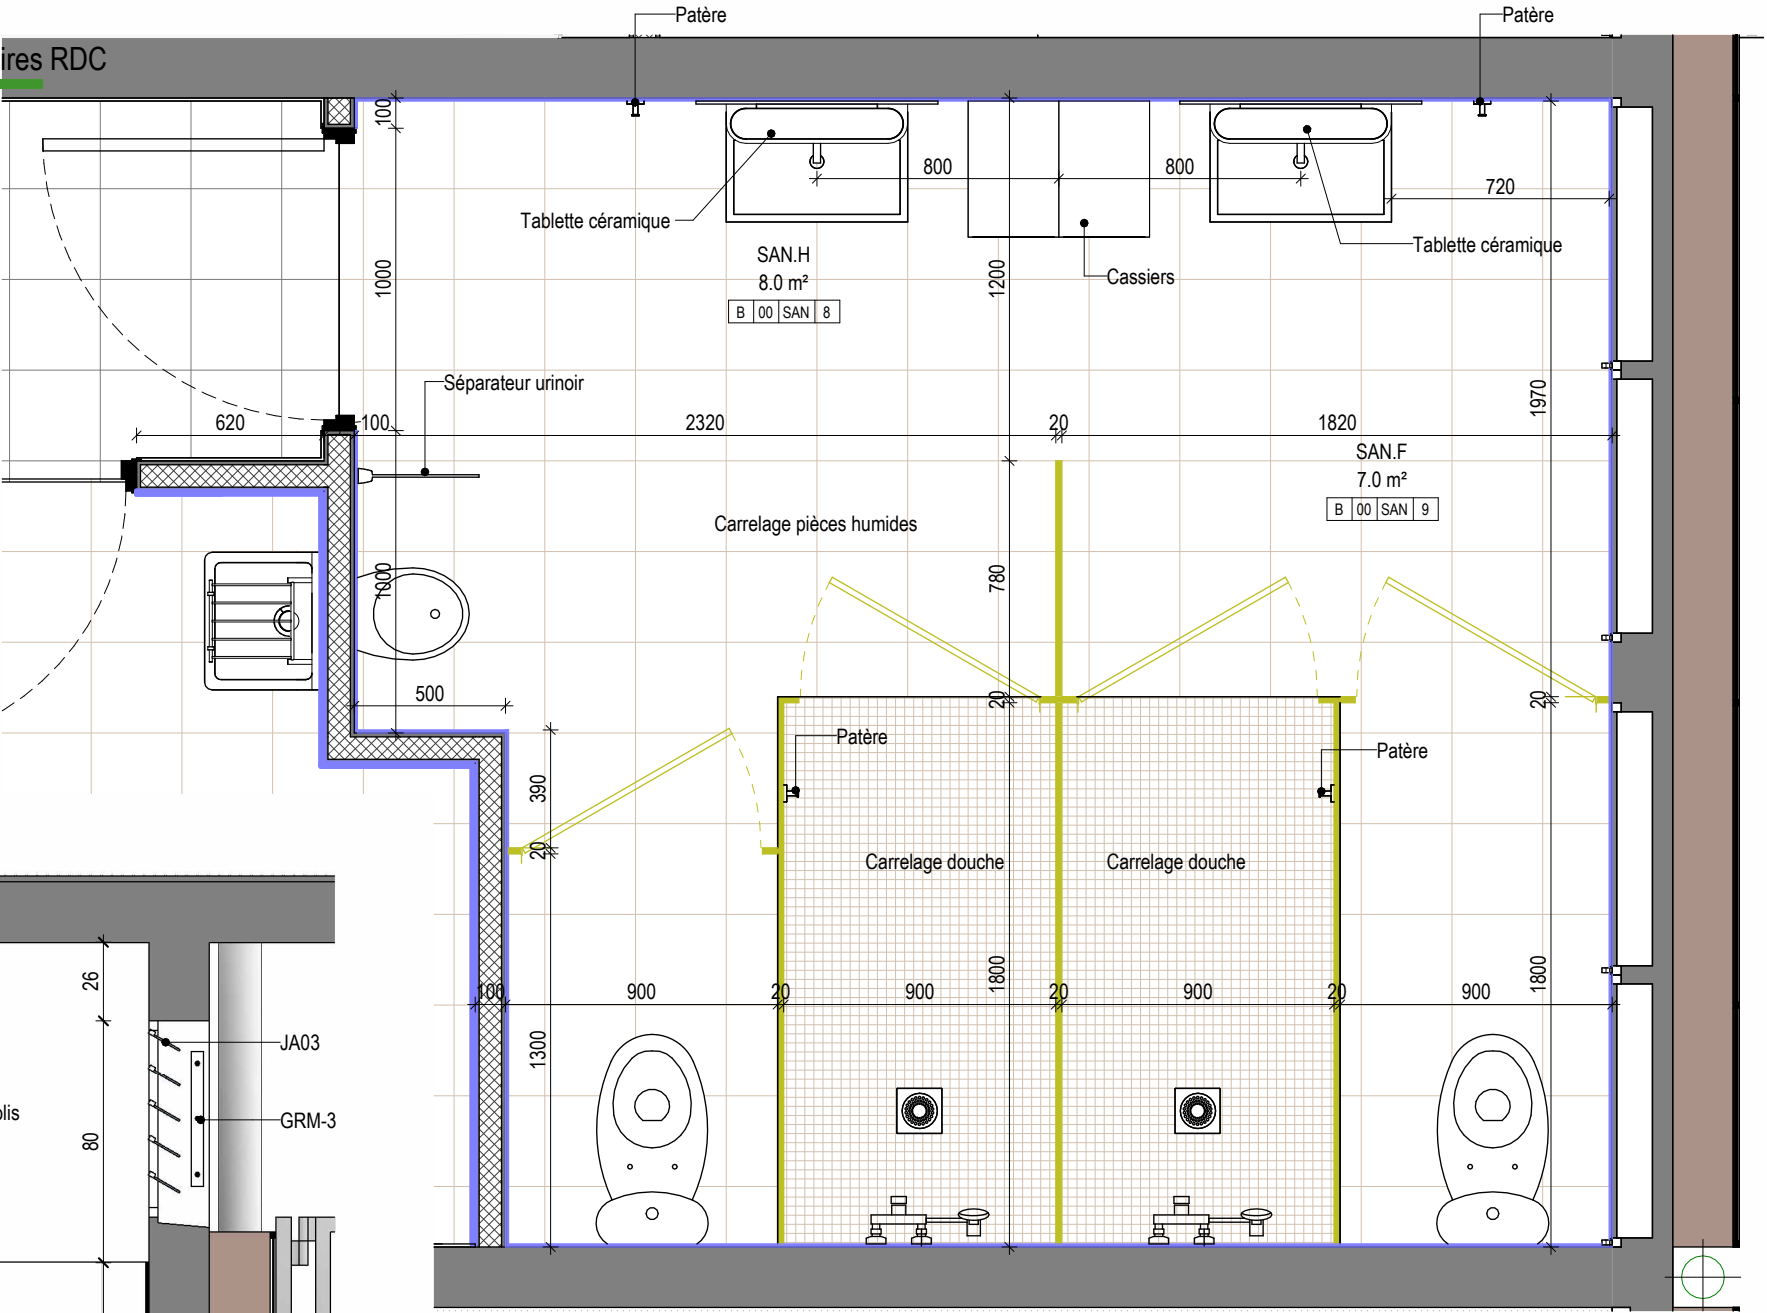

COUPE Sanitaires RDC

Ech : 1 : 25

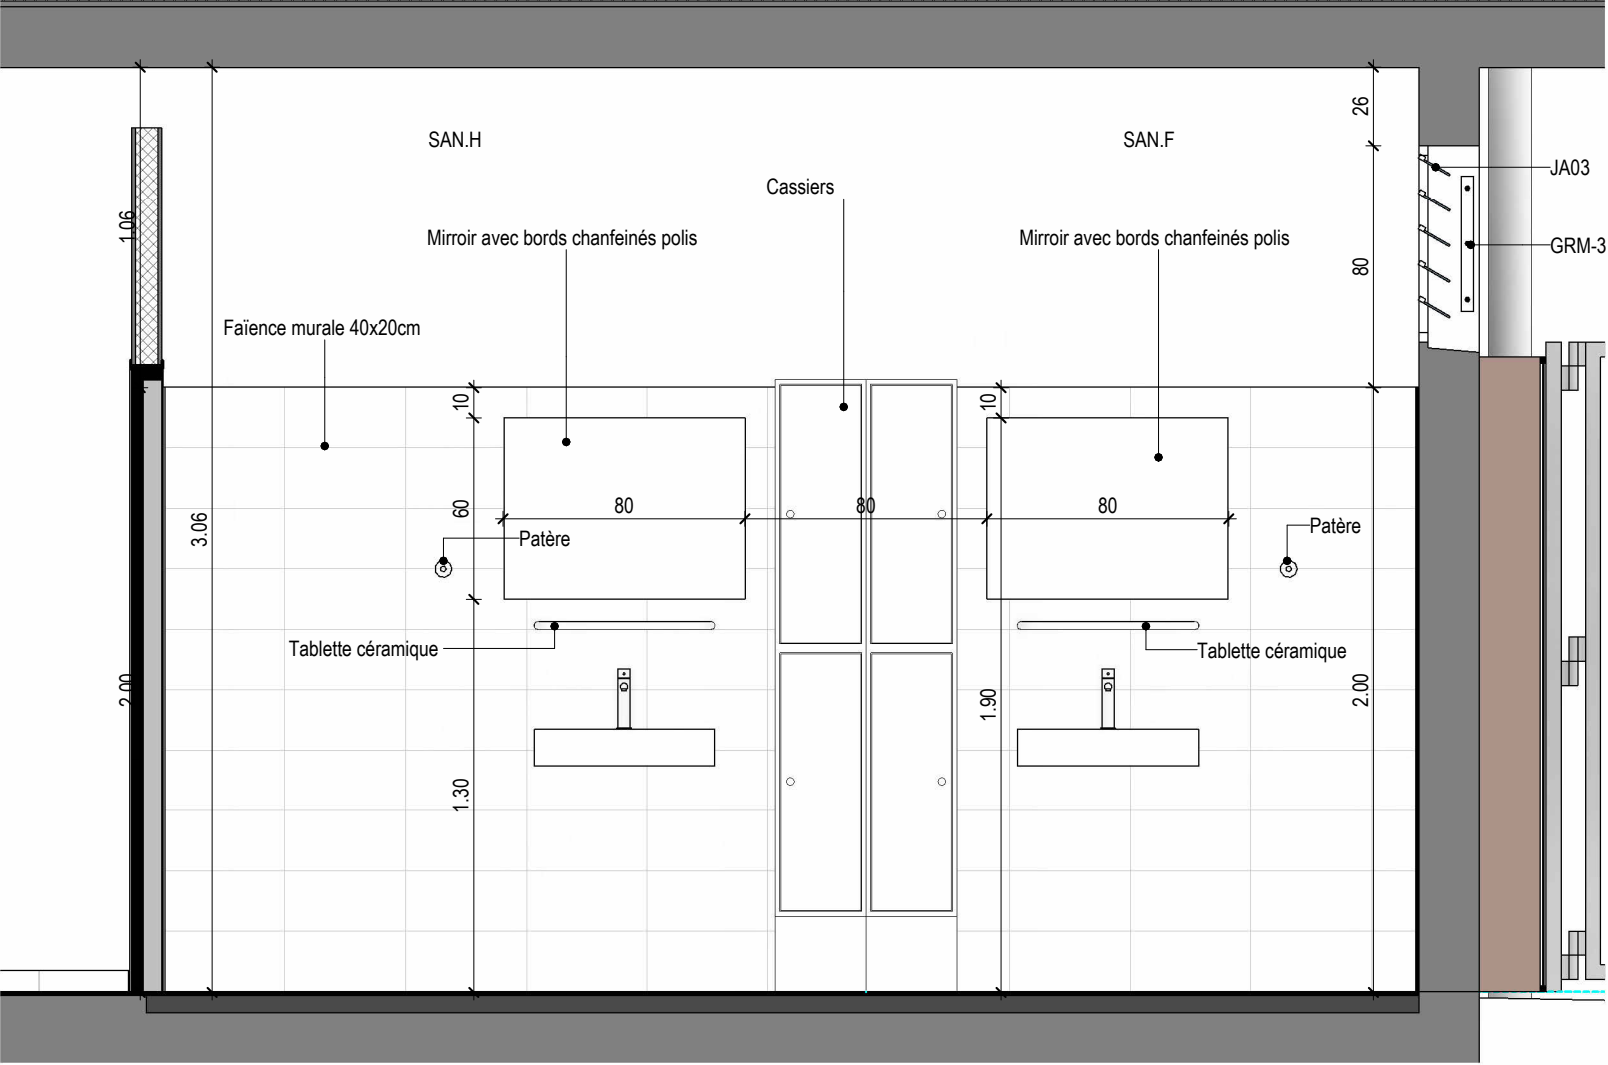

MAITRISE D'OUVRAGE

RSMAR



MINISTÈRE
DE L'INTÉRIEUR
ET DES OUTRE-MER

Quartier Suacot
97448 SAINT-PIERRE Cedex
e-mail : jeanjacques.glica@rsmar.re

tand[®]
REUNION m

13 rue de la Lallemand - 97410 Saint-Pierre
T: 06 93 47 17 34 - T: 06 92 63 04 73
e-mail : agence@tand-m-architectes.com

Quartier Suacot
Quartier Suacot - Terre Sainte

Sanitaires H-F
Niveau 0

Affaire : R150-02

DECEMBRE 2025

Ech. 1 : 25

EMETTEUR	PROJET	PHASE	TYPE	LOT	IDEN.	N° SERIE	INDICE
TMR	QSU	DCE	DET	ARC	SAN	024002	