



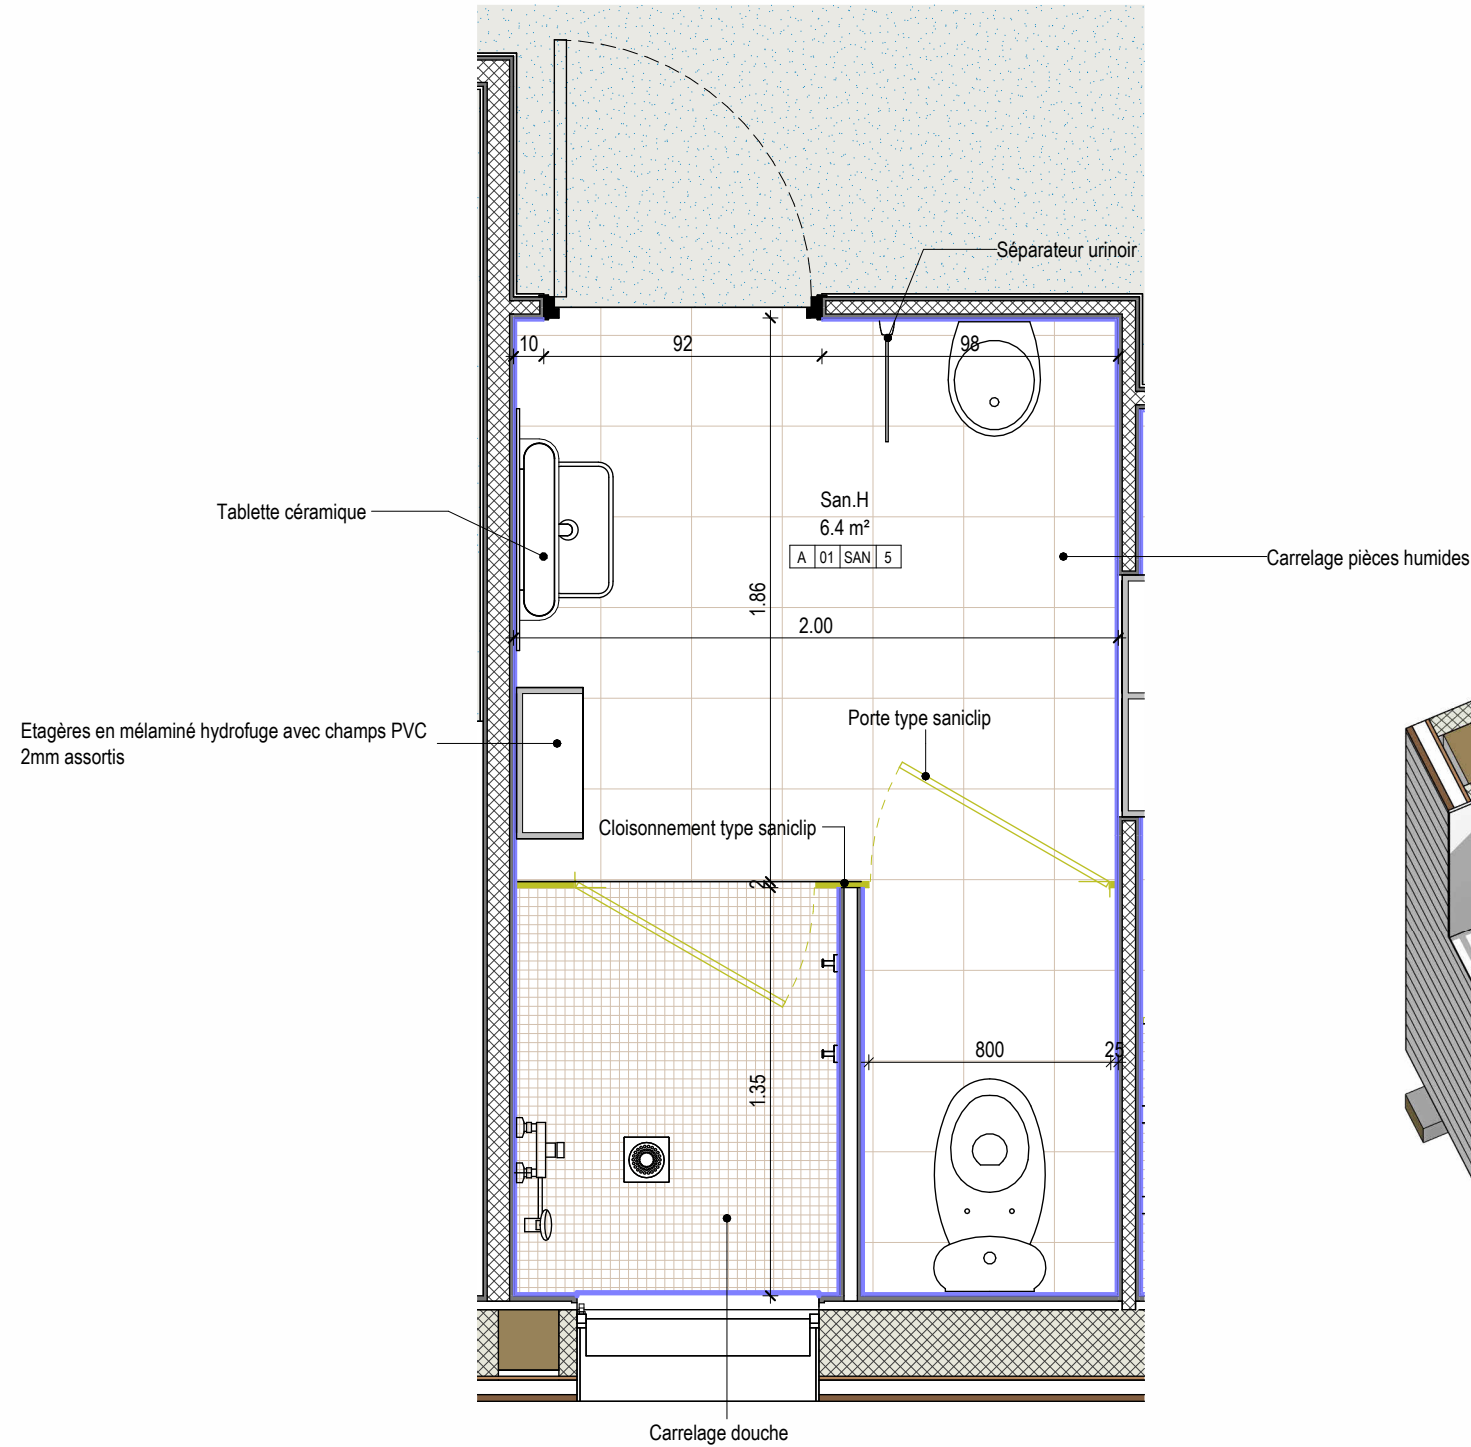

PLAN Sanitaires R+1
Ech : 1 : 25

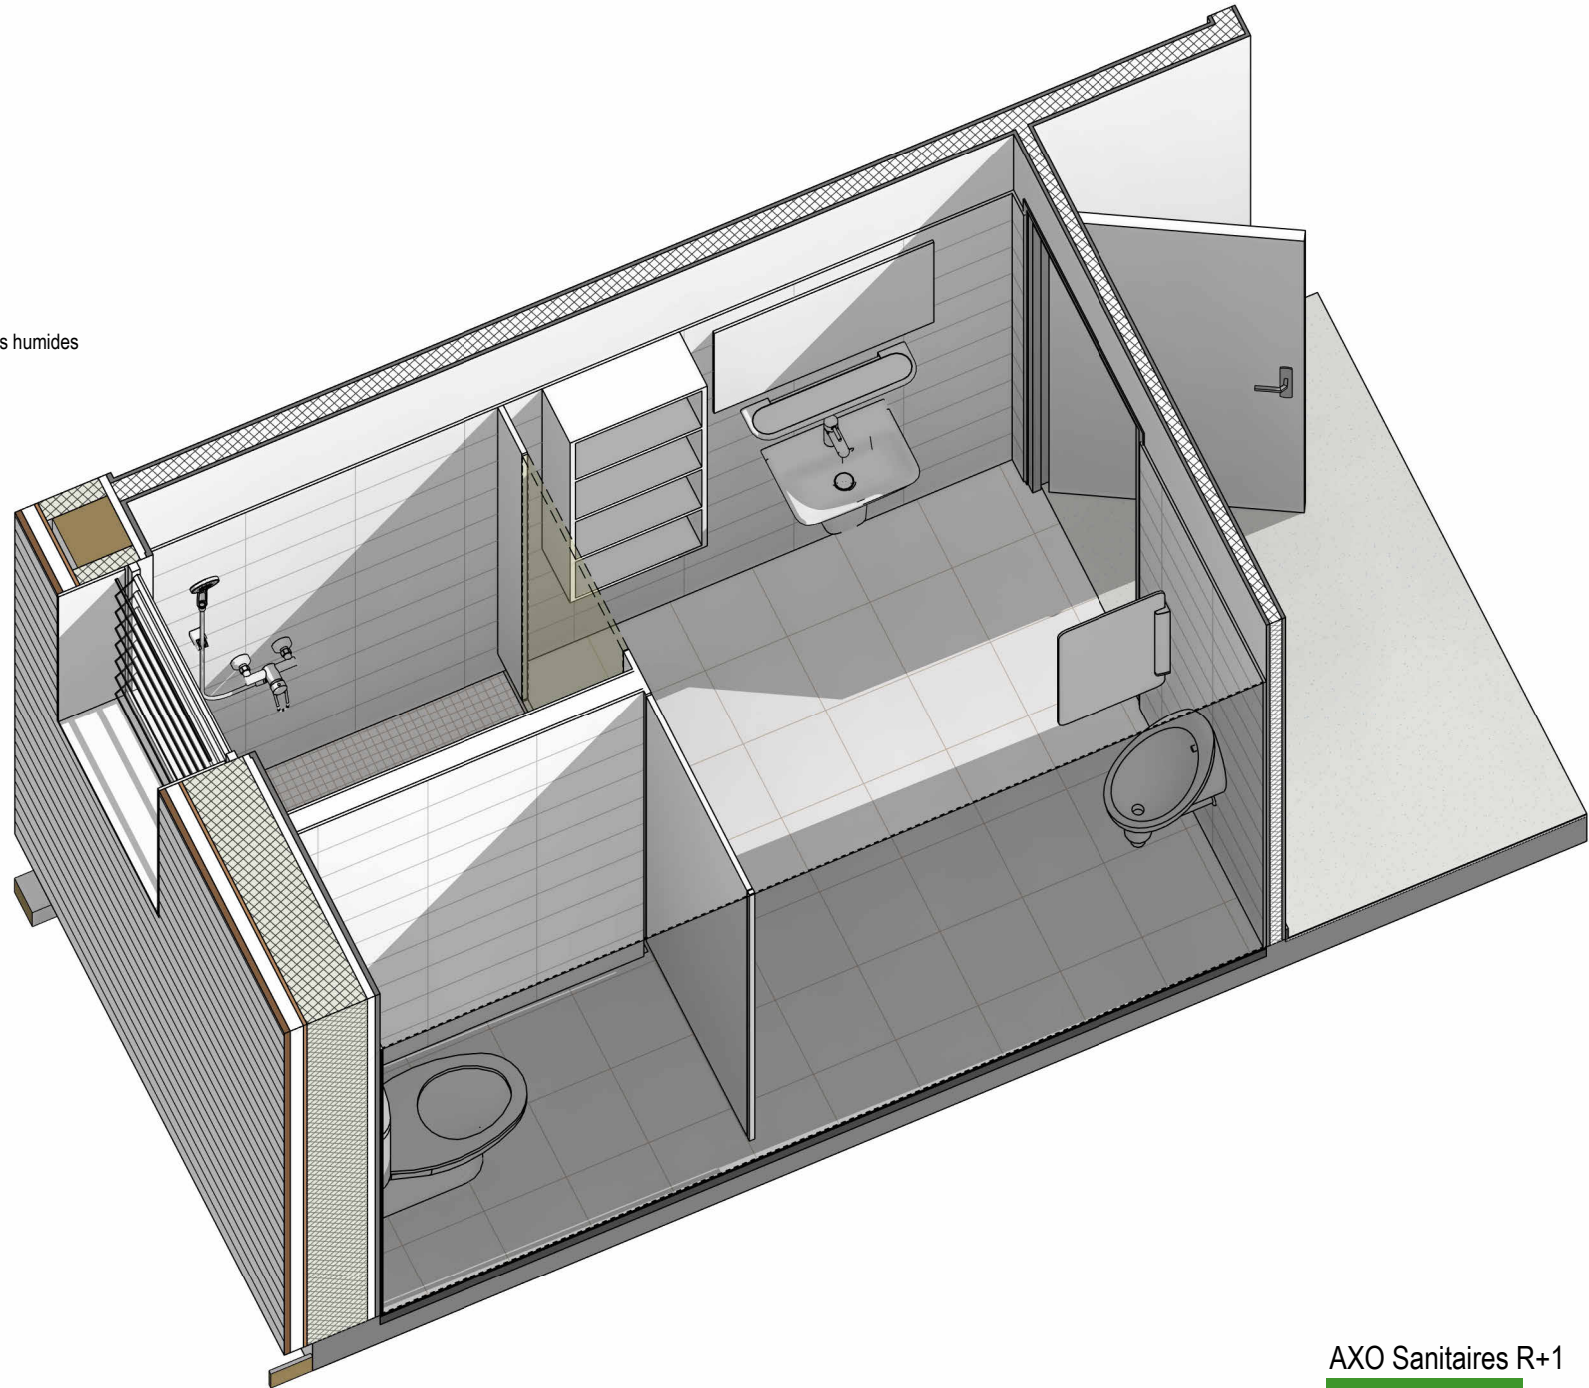

AXO Sanitaires R+1
Ech :