



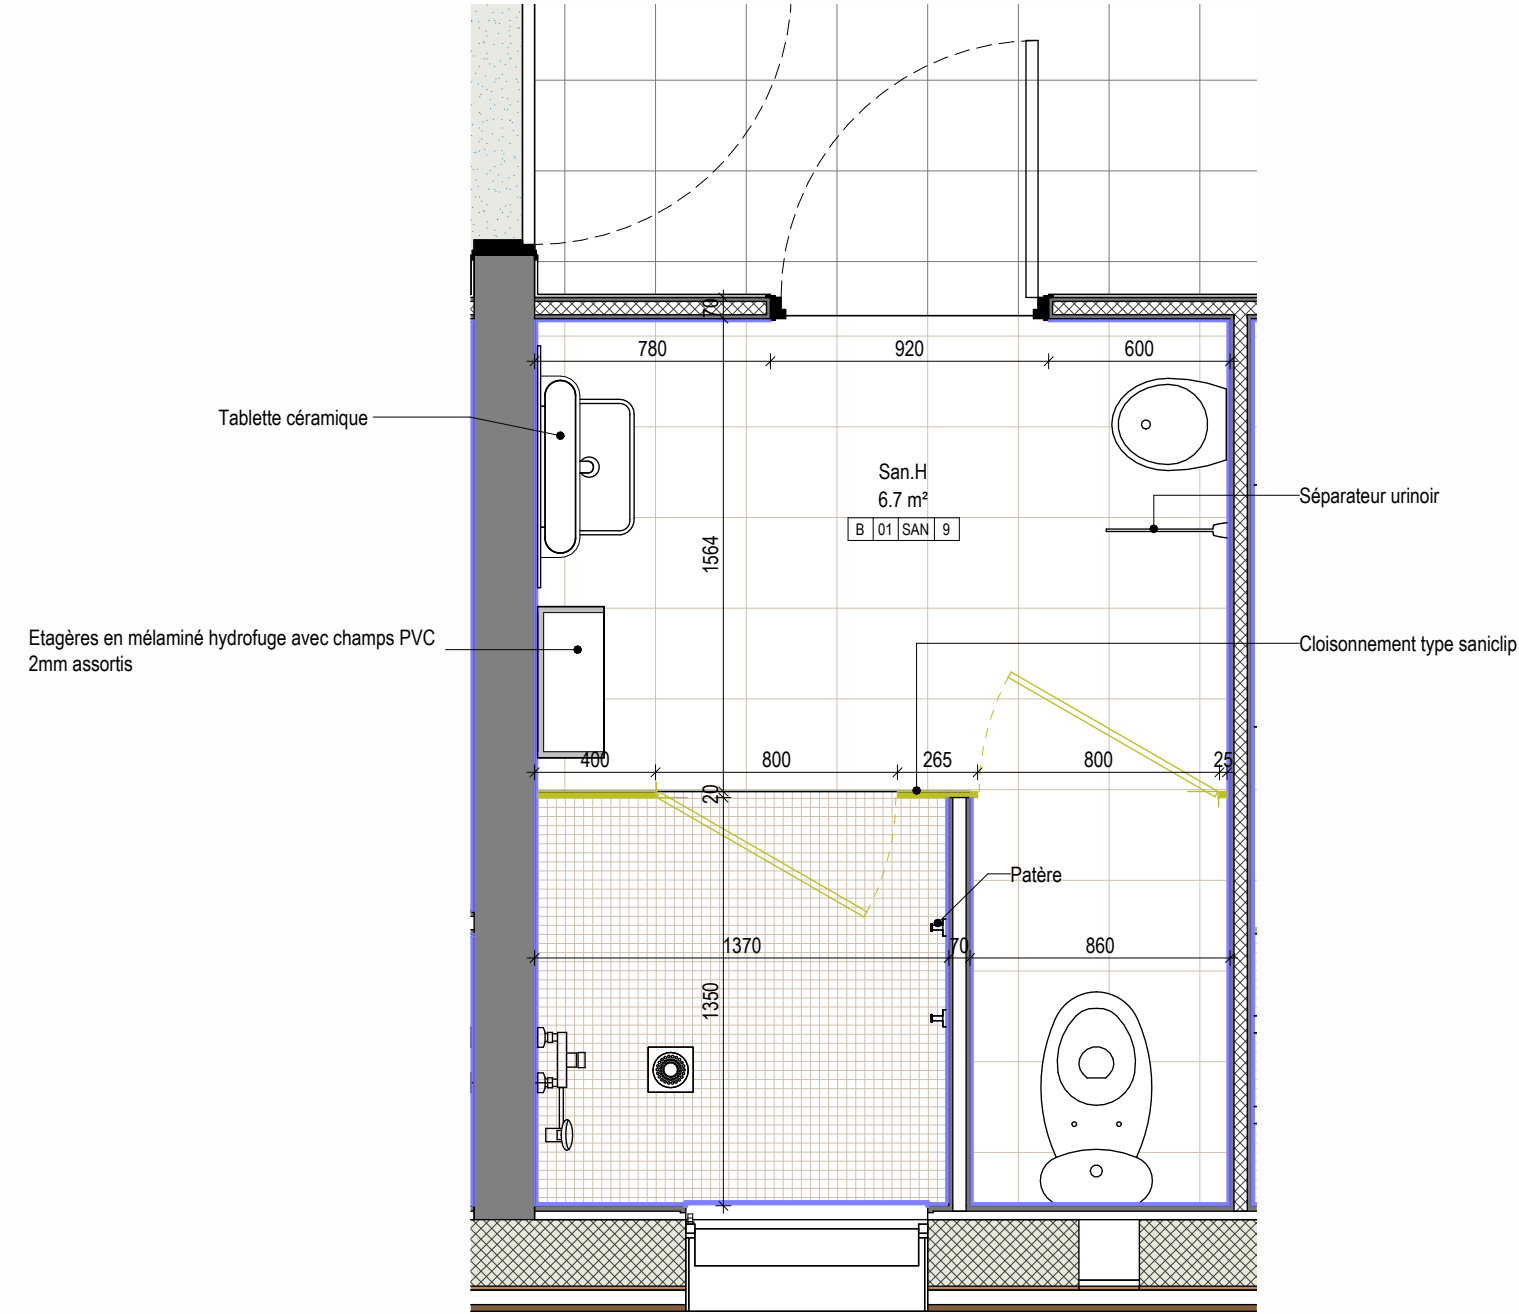

PLAN Sanitaires Hommes R+1
Ech : 1 : 25

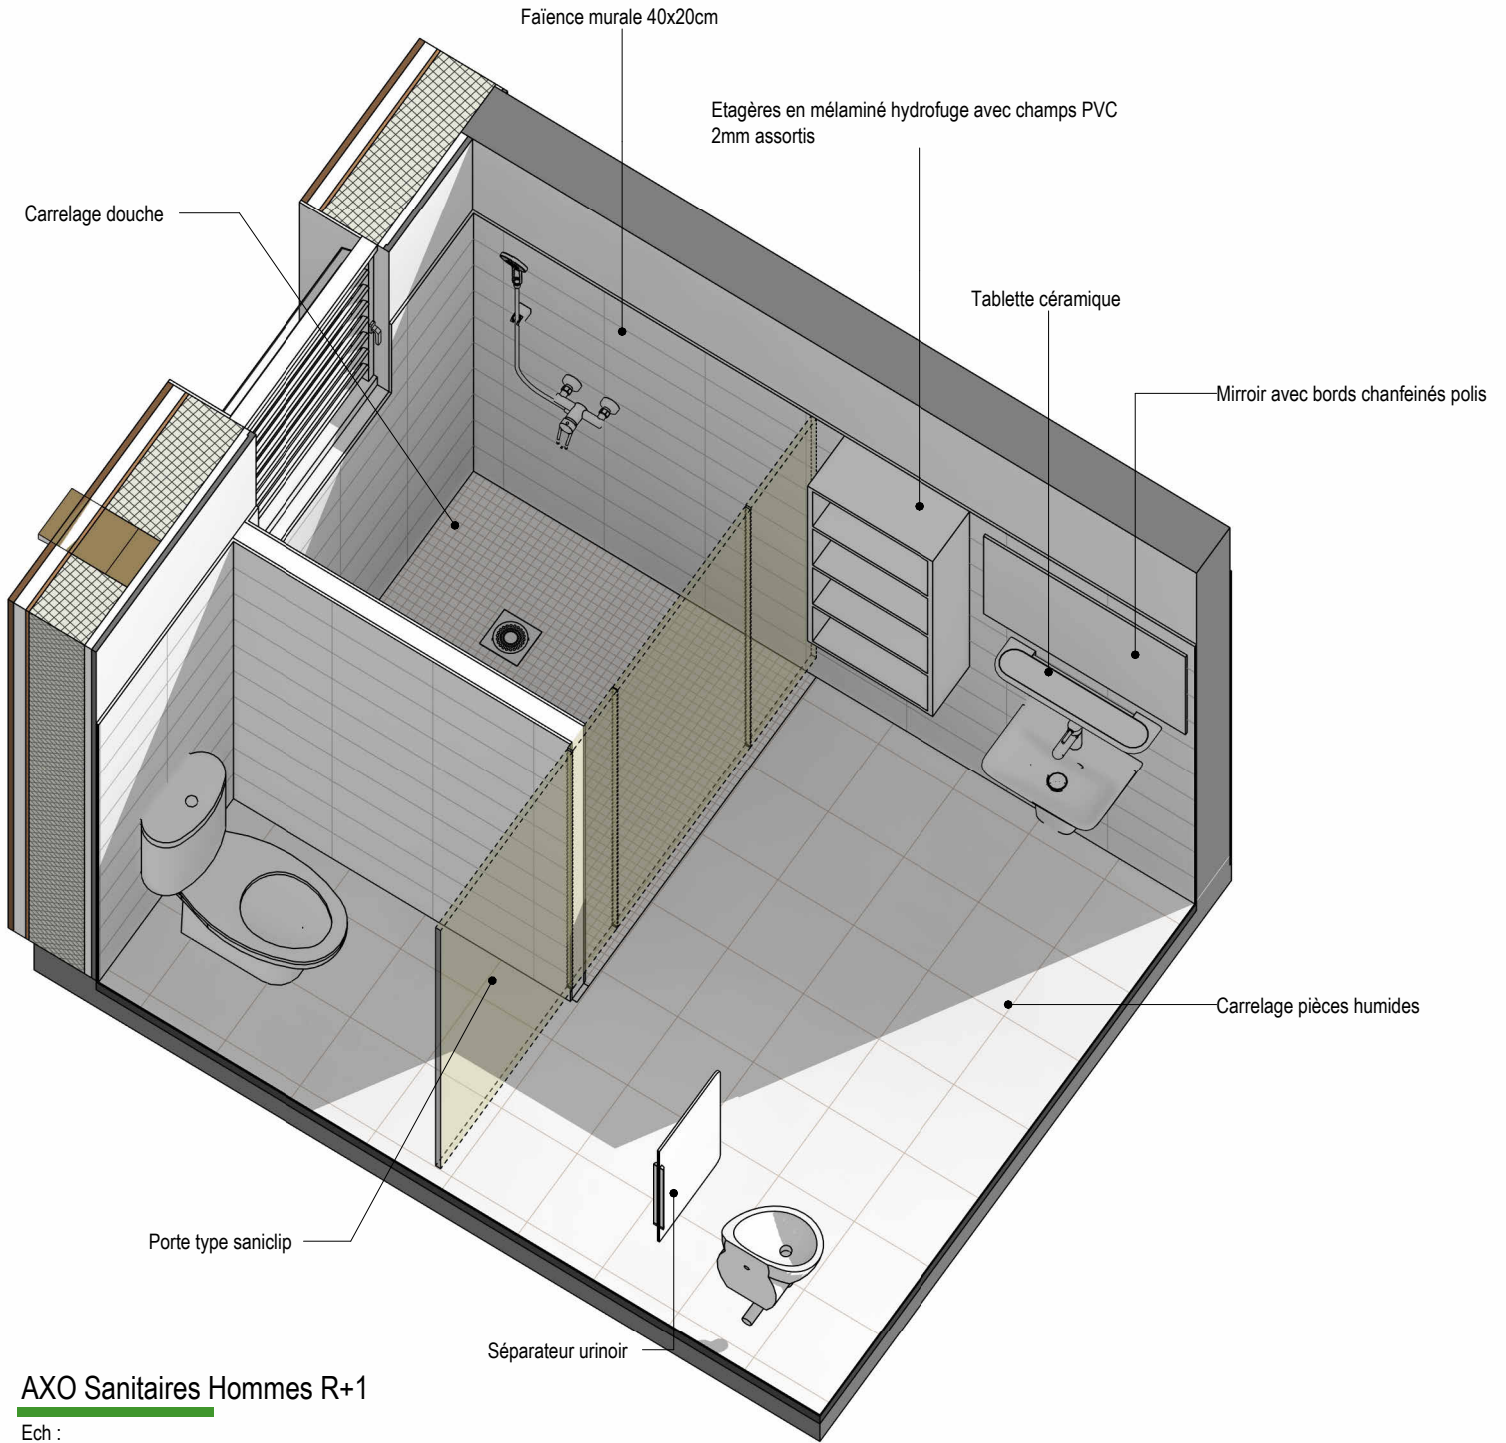

AXO Sanitaires Hommes R+1
Ech :