



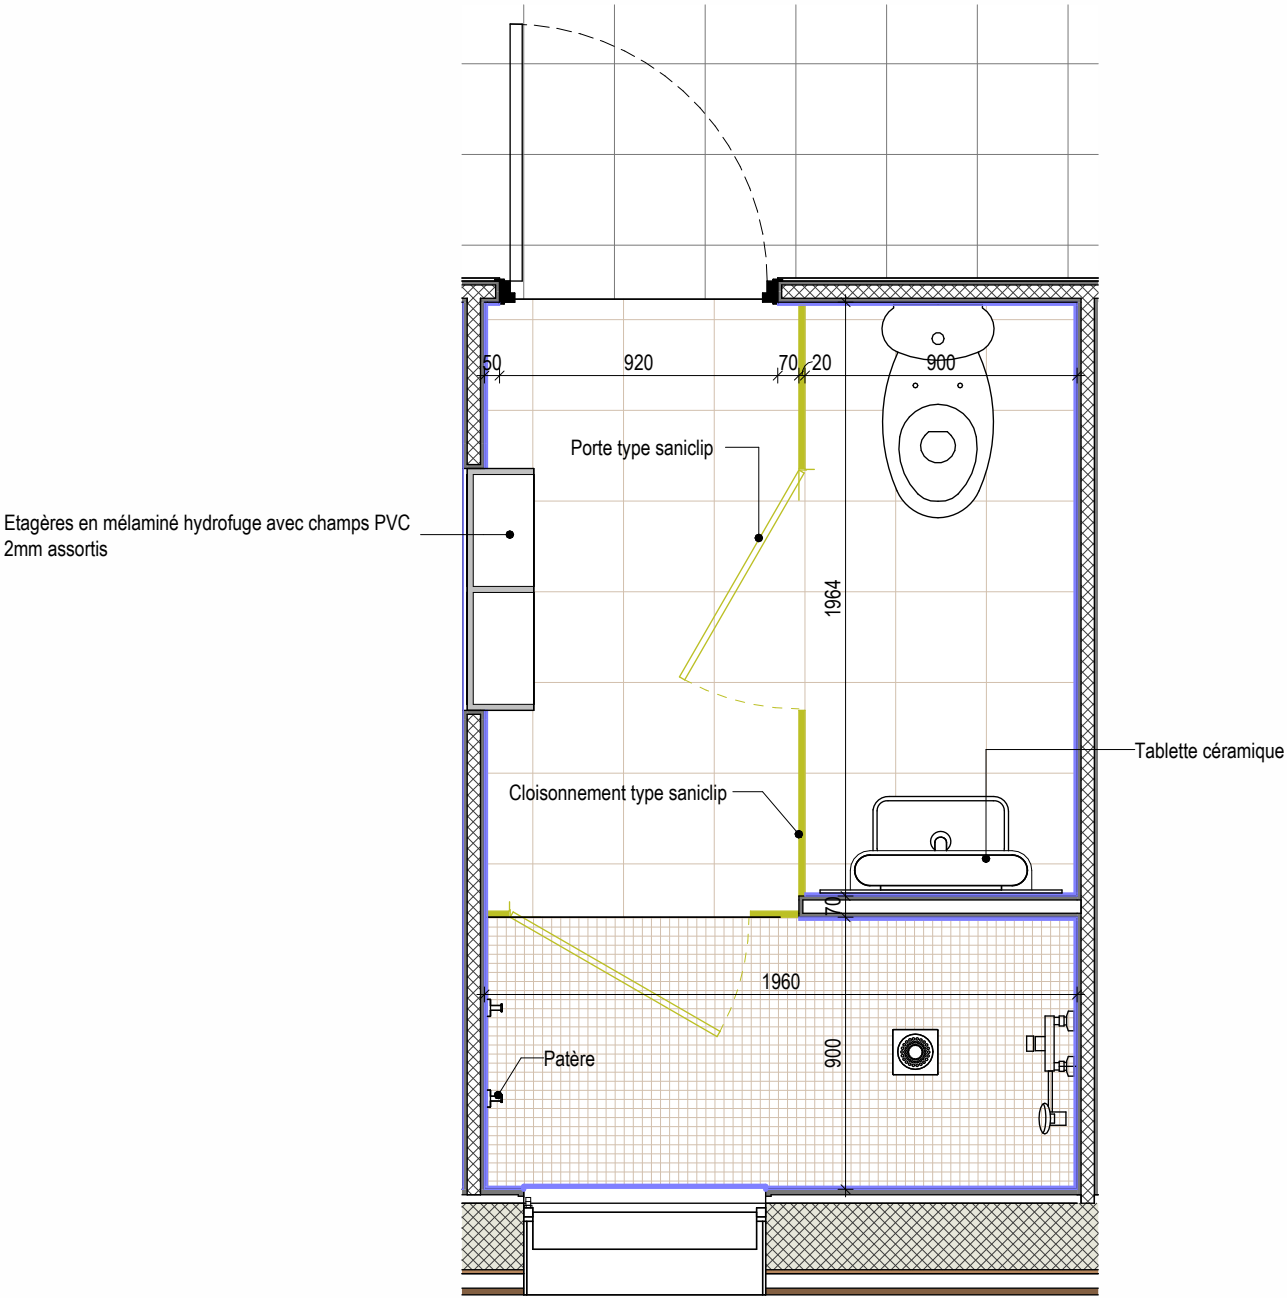

PLAN Sanitaires Femmes R+1
Ech : 1 : 25

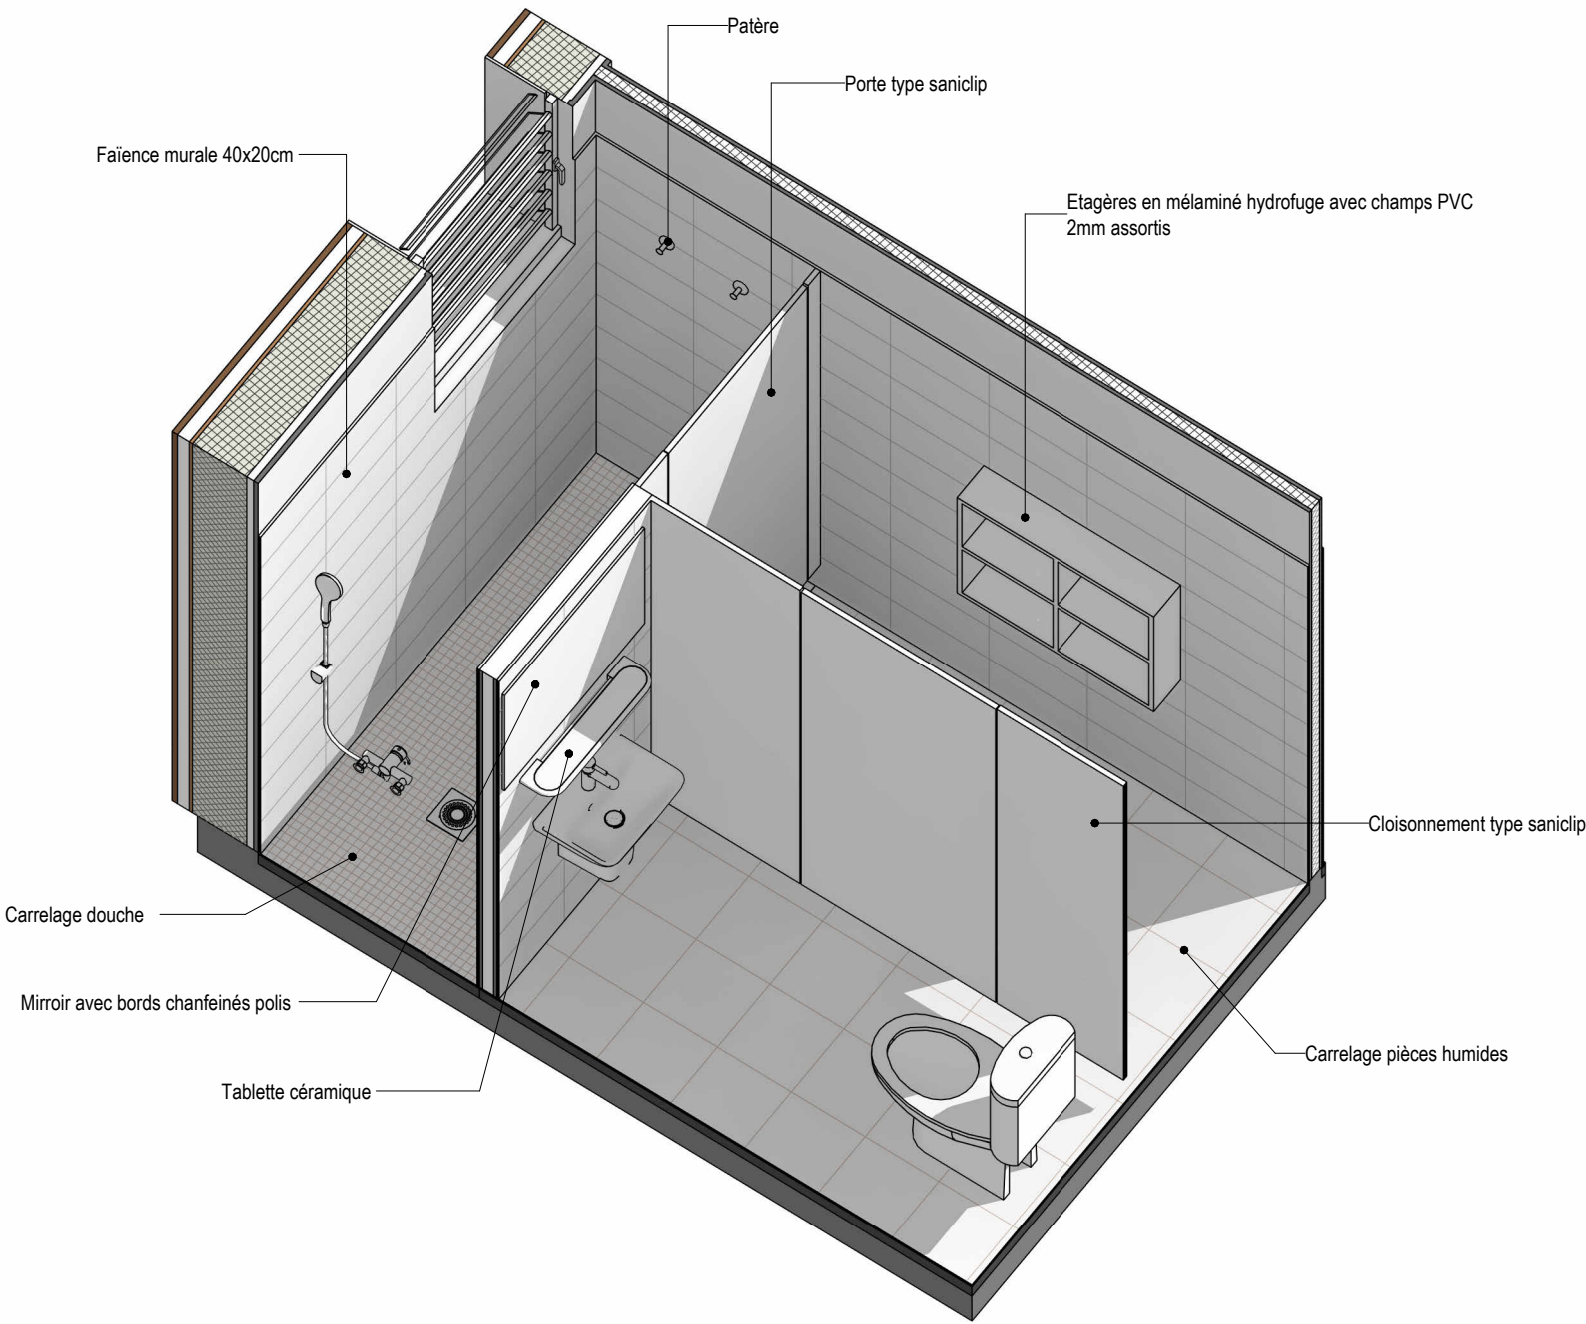

AXO Sanitaires Femmes R+1
Ech :