



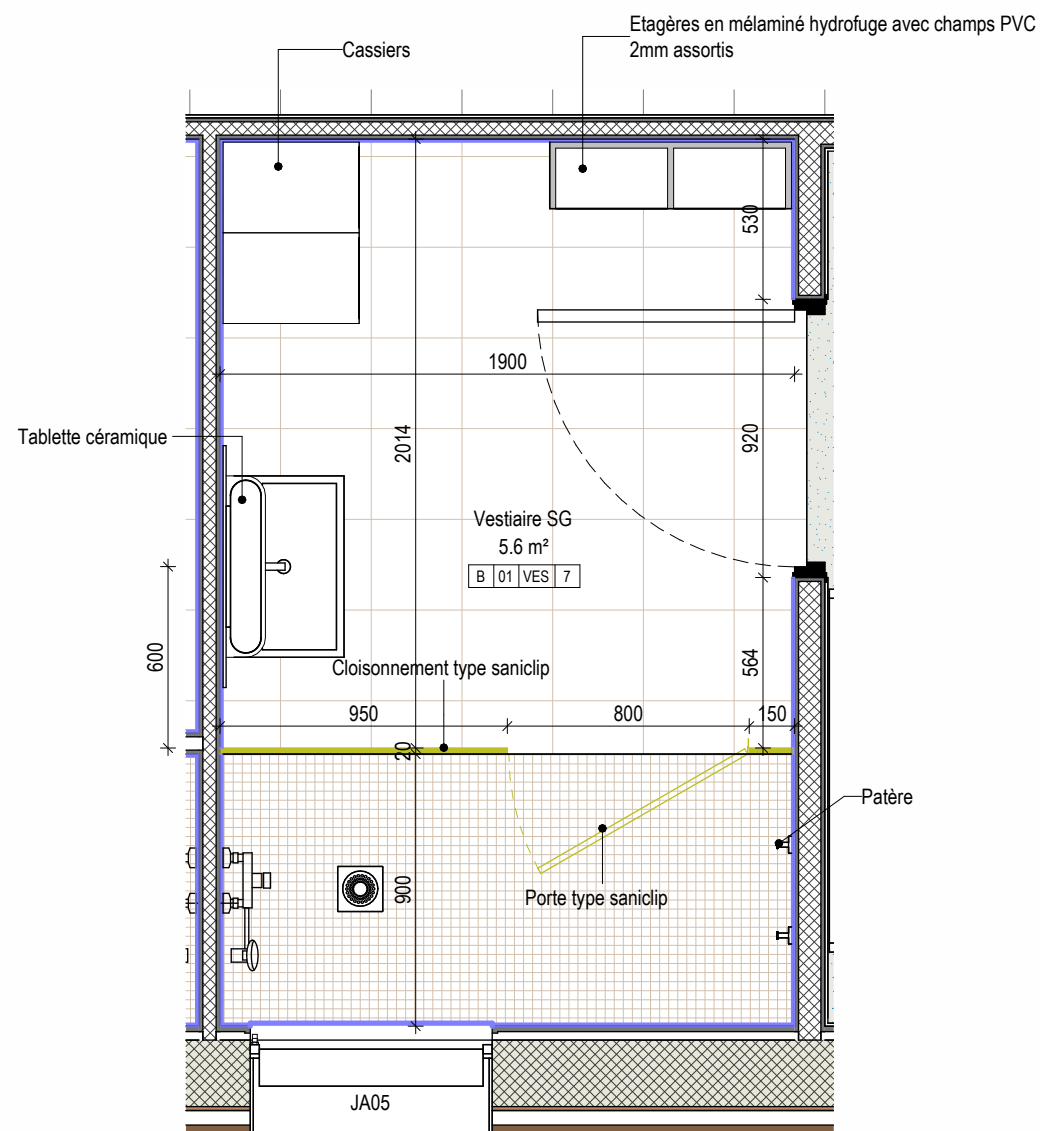

PLAN Vestiaires SG

Ech : 1 : 25

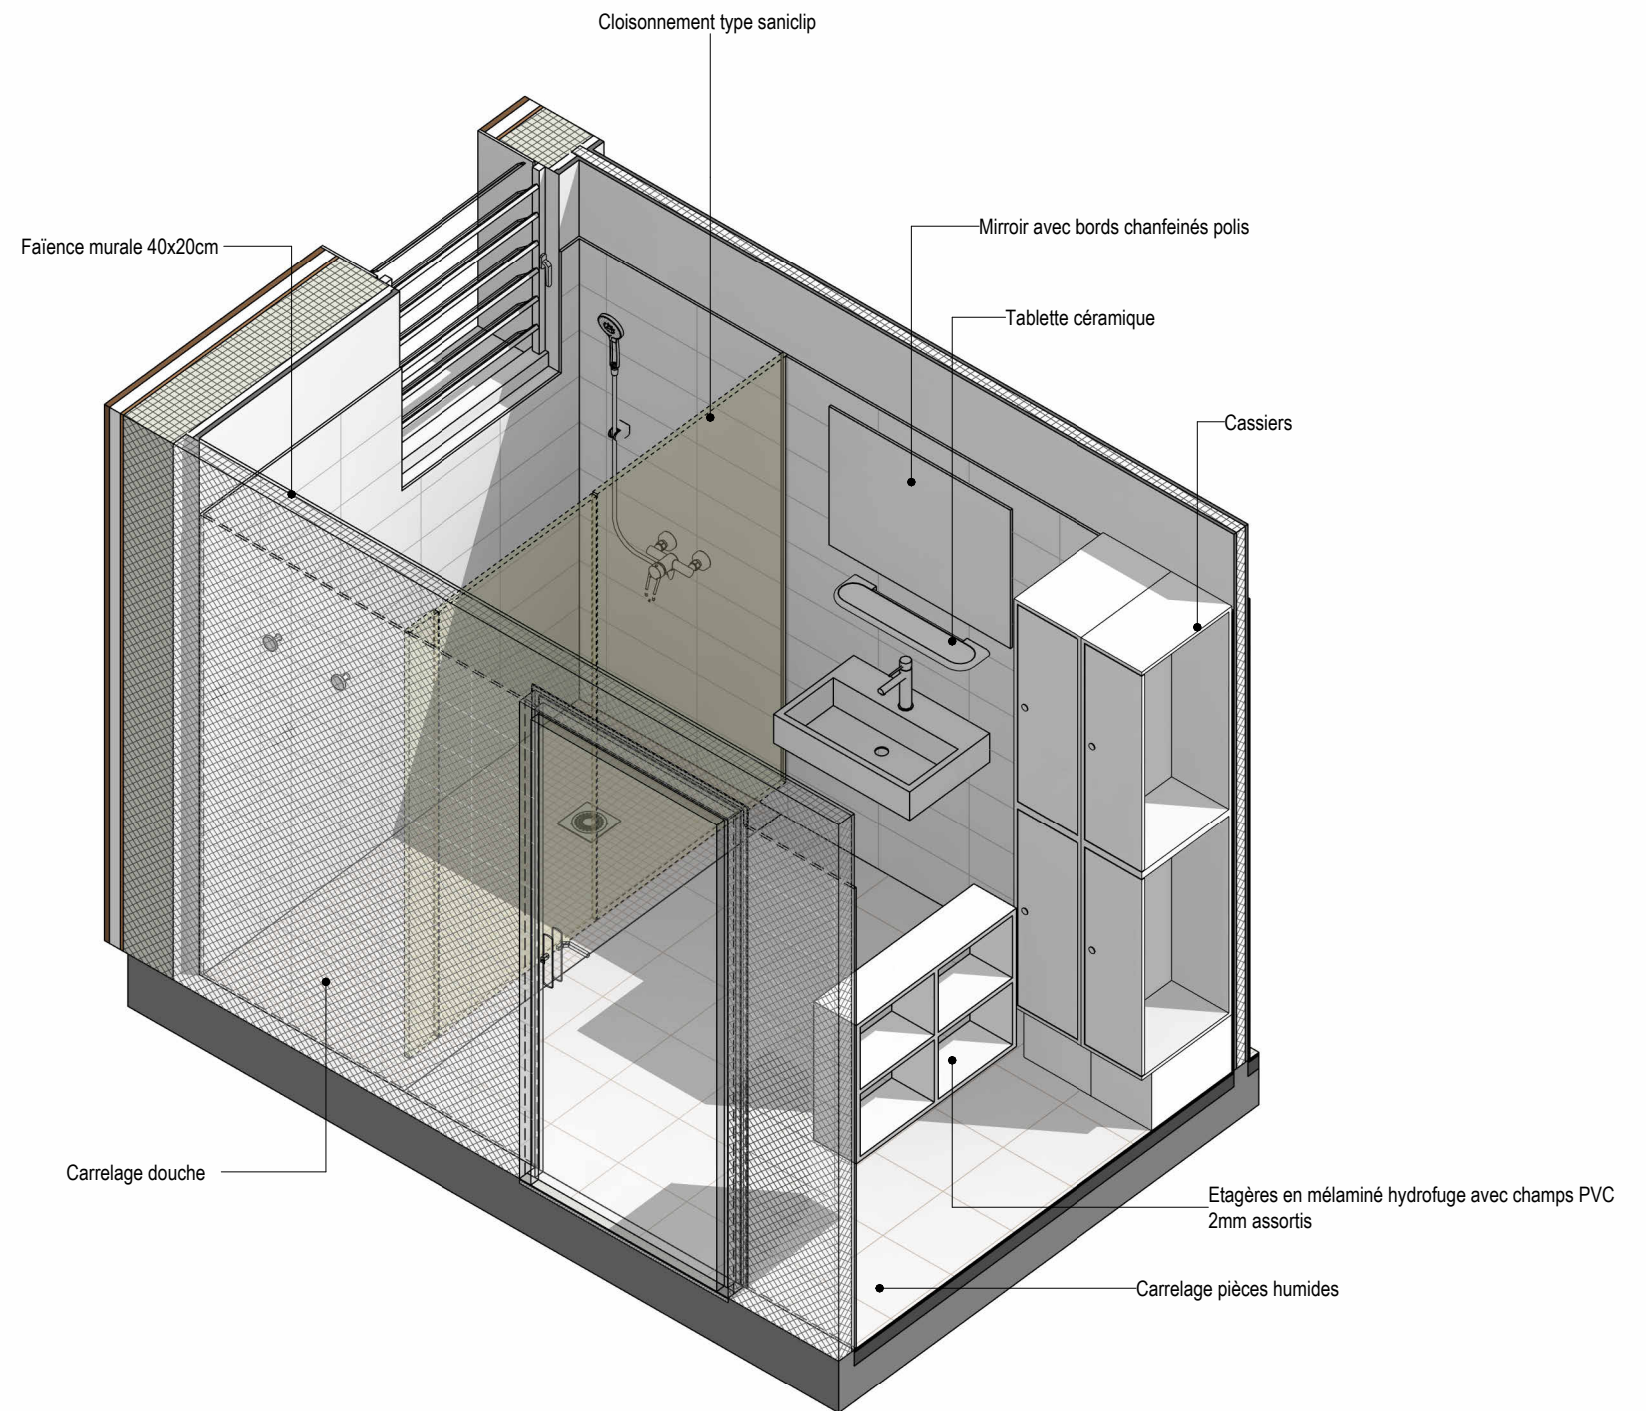

AXO Vestiaires SG

Ech :

MAITRISE D'OUVRAGE
RSMAR

Quartier Suacot
97448 SAINT-PIERRE Cedex
e-mail : jeanjacques.glica@rsmar.re



MINISTÈRE
DE L'INTÉRIEUR
ET DES OUTRE-MER
Liberté
Égalité
Fraternité

tand[®]m
REUNION

13 rue de la Halle - 97410 Saint-Pierre
T: 06 93 47 17 34 - T: 06 92 63 04 73
e-mail : agence@tand-m-architectes.com

Quartier Suacot
Quartier Suacot - Terre Sainte

Vestiaires SG
Niveau 1

Affaire : R150-02 DECEMBRE 2025 Ech. 1 : 25

EMETTEUR	PROJET	PHASE	TYPE	LOT	IDEN.	N° SERIE	INDICE
TMR	QSU	DCE	DET	ARC	VES	024006	